
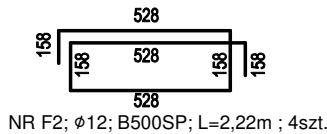
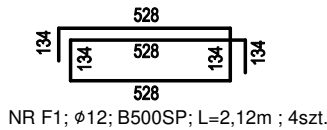


ZBROJENIE PŁYTY POZ. F1

SKALA 1:25

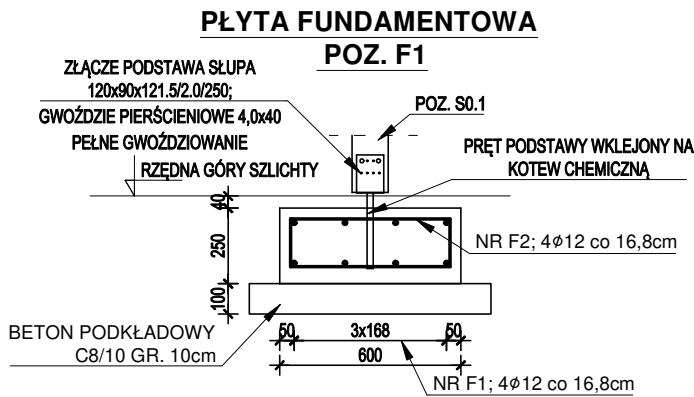

BETON:	C25/30
ZBROJENIE GŁÓWNE:	B500SP(C)
OTULINA DOLNA:	50 mm
OTULINA BOCZNA I GÓRNA:	30 mm

- UWAGI:**
1. DŁUGOŚĆ PRĘTÓW PODANO W MILIMETRACH
 2. DŁUGOŚĆ ZAKOTWIENIA PRĘTÓW #12 - 600mm
 3. PROMIENIE GIECIA PRZYJMOWAĆ ZGODNIE Z PN-EN 1992-1-1:2008
 4. PRETY ŁĄCZYĆ NA ZAKŁAD ZGODNIE Z PN-EN 1992-1-1:2008
 5. RYSUNKI NALEŻY ROZPATRYWAĆ ŁĄCZNIE ZE WSZYSTKIMI PROJEKTAMI BRANŻOWYMI
 6. WYKONANIE I PIELEGNACJĘ ELEMENTÓW ŻELBETOWYCH PROWADZIĆ WEDŁUG WYTYCZNYCH PN-EN 13670:2011
 7. W PRZYPADKU WYSTĄPIENIA WĄTPLIWOŚCI CO DO PRZYJĘTYCH ROZWIĄZAŃ PROJEKTOWYCH NALEŻY POINFORMOWAĆ PROJEKTANTA, ABY UNIKNĄĆ BŁĘDÓW. ZMIANY ZASTOSOWANYCH ROZWIĄZAŃ NALEŻY BEZWZGLĘDNIE I NA BIEŻĄCO KONSULTOWAĆ ORAZ UZGADNIAĆ Z JEDNOSTKĄ PROJEKTOWĄ I UPOWAŻNIONYMI OSOBAMI

WYKAZ ZBROJENIA				
Nr. Pręta	Średnica	Liczba	Długość	Długość ogólna [m]
	[mm]			B500SP(C)
F1	12	4	2120	8,48
F2	12	4	2220	8,88
Długość razem			[m]	17,36
Masa jednostkowa			[kg/m]	0,888
Masa wg stali			[kg]	15,42
Masa ogólna			[kg]	15,42

ENERGOPROJEKTY Sp. z o.o.
ul.OPOLSKA 15, 15-549 BIAŁYSTOK,
KRS: 0000552810, NIP 9662097078
tel. 85 667 29 23, 606 205 923

OBIEKT:
PRZEBUDOWA BUDYNKU MIESZKALNEGO WIELORODZINNEGO NR 38A PRZY UL. ARMII KRAJOWEJ WRAZ ZE ZMIANĄ SPOSOBU UŻYTKOWANIA POMIESZCZEŃ GOSPODARCZYCH NA LOKAL MIESZKALNY

INWESTOR:
GMINA MIASTO EŁK
UL. MARSZ J. PIŁSUDSKIEGO 4
19-300 EŁK

NAZWA RYSUNKU:
ZBROJENIE PŁYTY POZ. F1

DATA: 16.12.2024	SKALA: 1:25	NR RYSUNKU: K-7
----------------------------	-----------------------	---------------------------

OPRACOWAŁ ZESPÓŁ:

KONSTRUKCJA
INŻ. WIESŁAW W. KRULAK
BŁ/139/78