


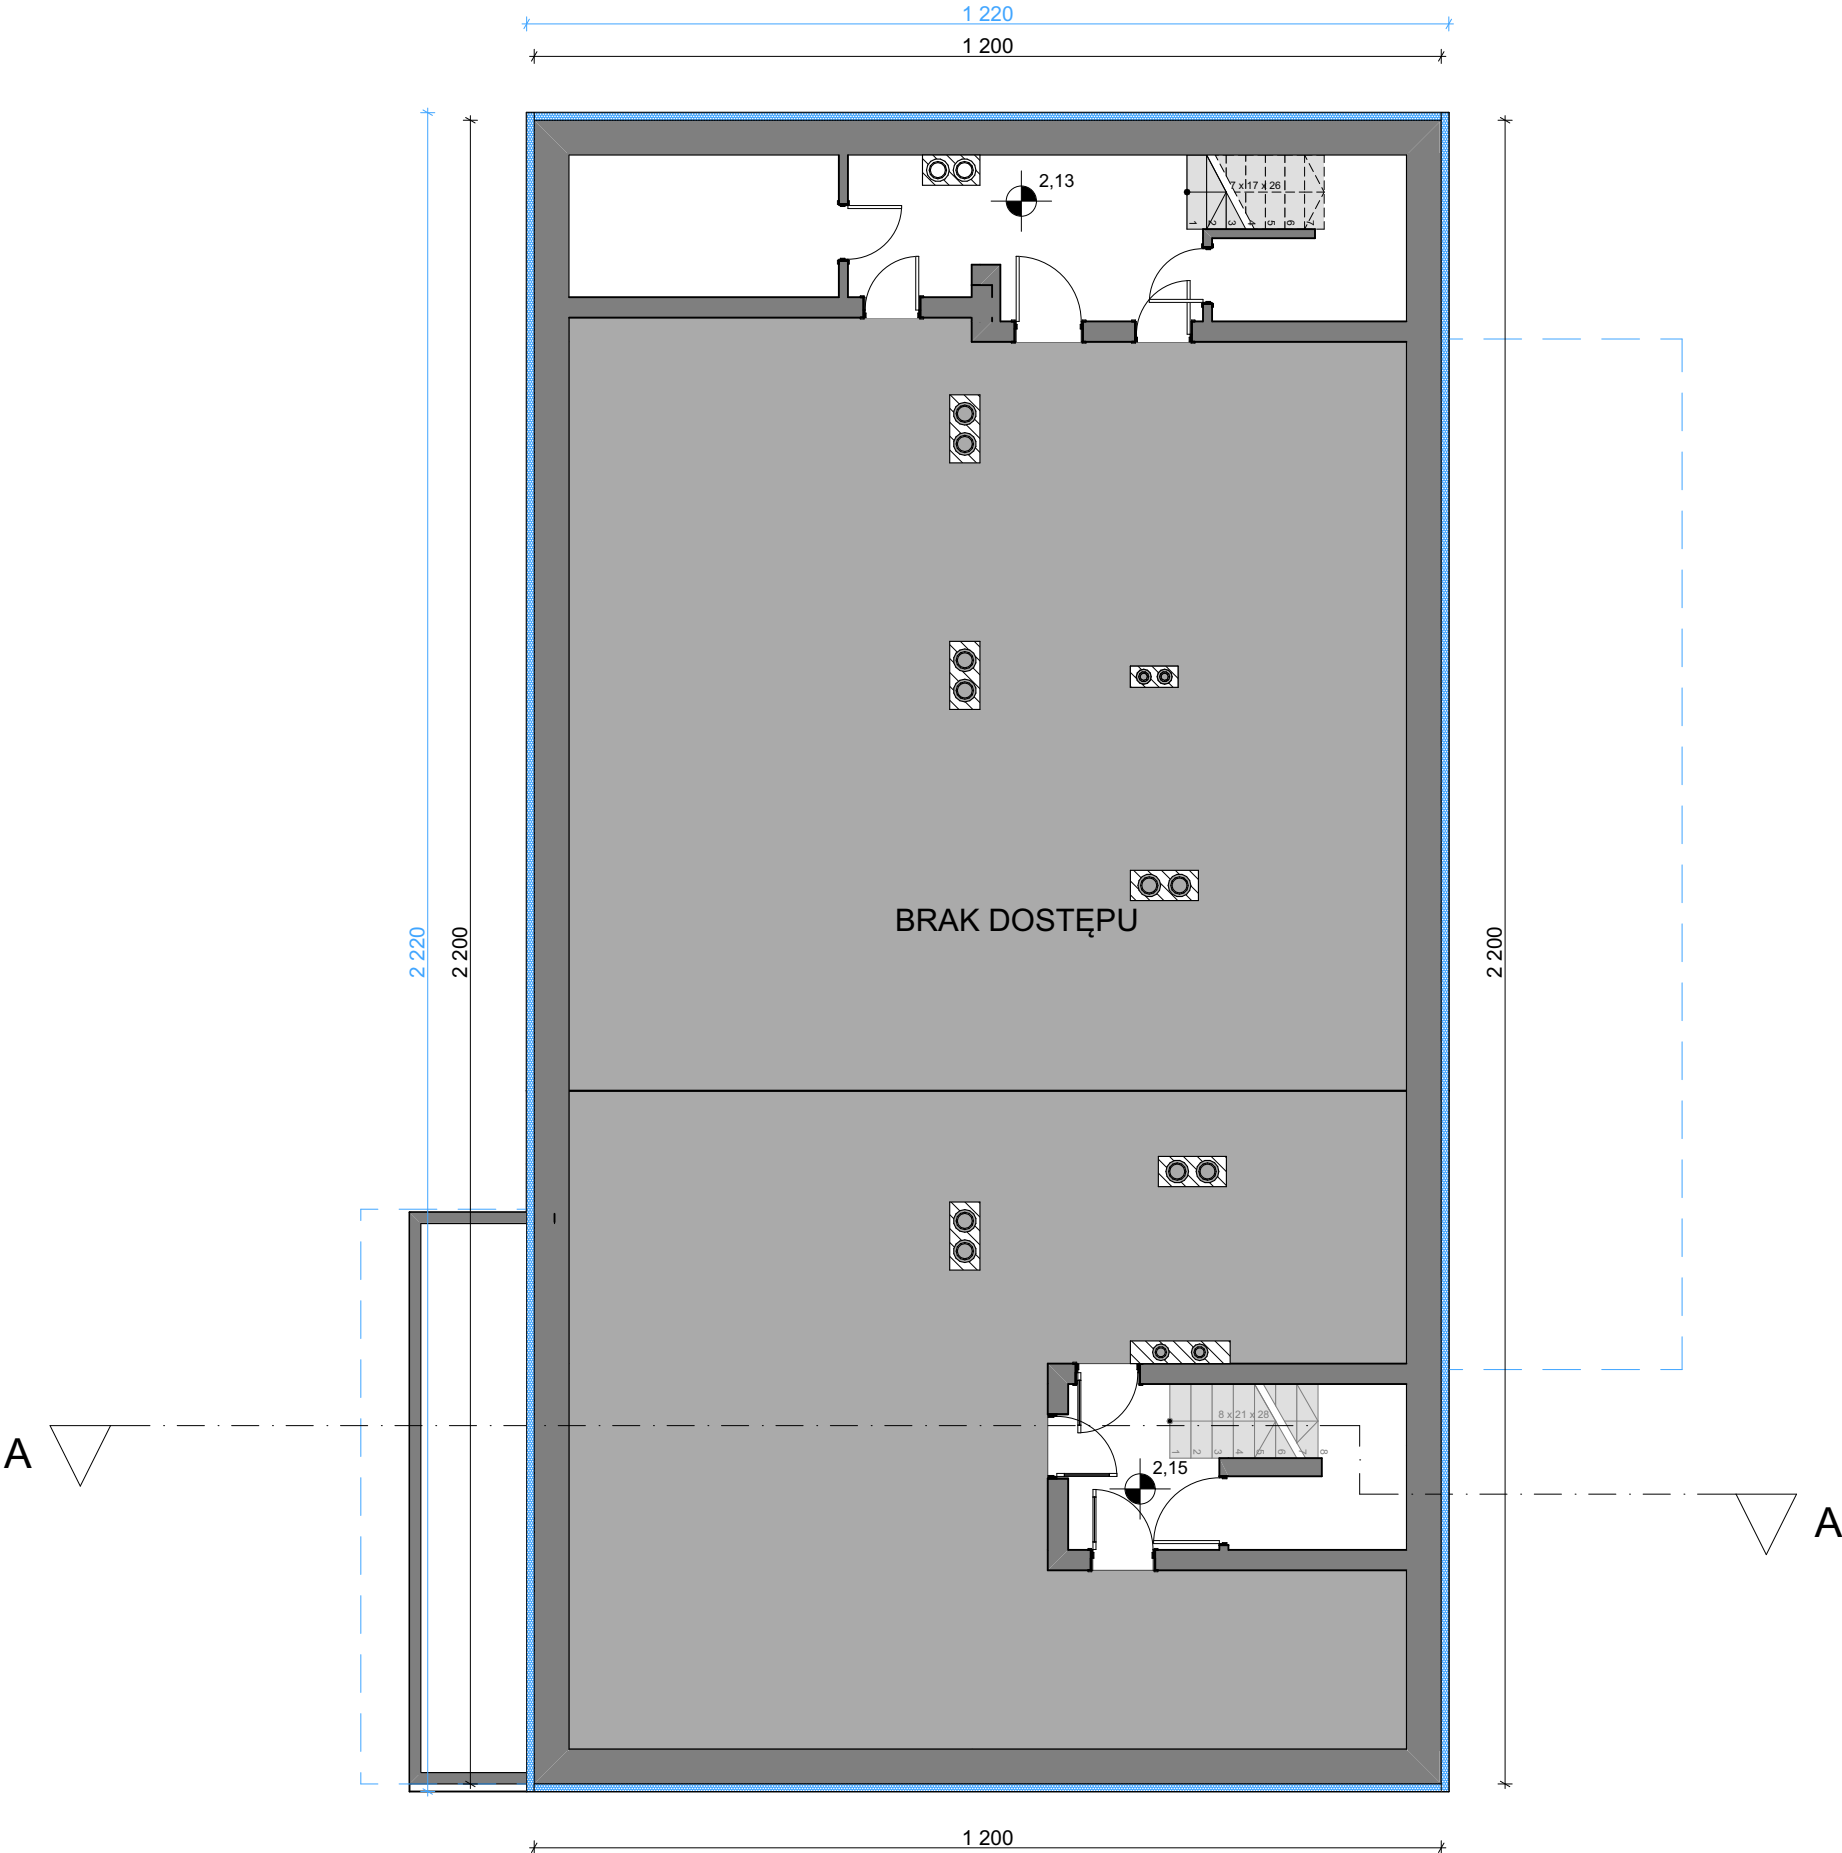

Zestawienie powierzchni
dostępnych pomieszczeń

Pow. użytkowa 34,4 m²

LEGENDA:

— - Projektowane elementy

Ściany zewnętrzne - przy gruncie budynku
charakteryzują się współczynnikiem przenikania ciepła $U = 0,720 \text{ [W/m}^2\text{K]}$, który nie spełnia obecnych wymagań dotyczących ochrony cieplnej budynków. Stan techniczny przegrody dostateczny.
Sposób poprawy:
Docieplić przegrodę do wartości $U_c \leq 0,150$ obowiązującym od 1 stycznia 2021 roku. poprzez dołożenie płyt styropianowych grubości 10 cm.



ENERGOPROJEKTY SP. Z O.O.
ul. Opolska 15, 15-549 Białystok
tel. 85 667 29 23, 606 205 923
NIP 966-209-70-78, REGON 361242019

OBIEKT:
TERMOMODERNIZACJA BUDYNKU KAMIENICY W EŁKU
WRAZ Z WYMIANĄ STOLARKI, INSTALACJI ODGROMOWEJ
ORAZ OPASKI BUDYNKU

ADRES INWESTYCJI:
UL. MICKIEWICZA 5, EŁK, 19-300
DZ. NR EW. 205/15
GMINA EŁK - 280501_1
OBREB - EŁK 1 - 0001
280501_1.0001.205/15

NAZWA RYSUNKU:
Rzut piwnicy - termomodernizacja

DATA: 18.12.2024	SKALA: 1:100	NR RYSUNKU: A.01
----------------------------	------------------------	----------------------------

OPRACOWAŁ ZESPÓŁ:

ARCHITEKTURA
MGR INŻ. ARCH. ANDRZEJ Z. GAŁECKI
KPOKK IA/51/2008

WSPÓŁPRACA
MGR INŻ. ARCH. TOMASZ
CZERNIAWSKI