


Rzut parteru -
termomodernizacja
SKALA 1:100

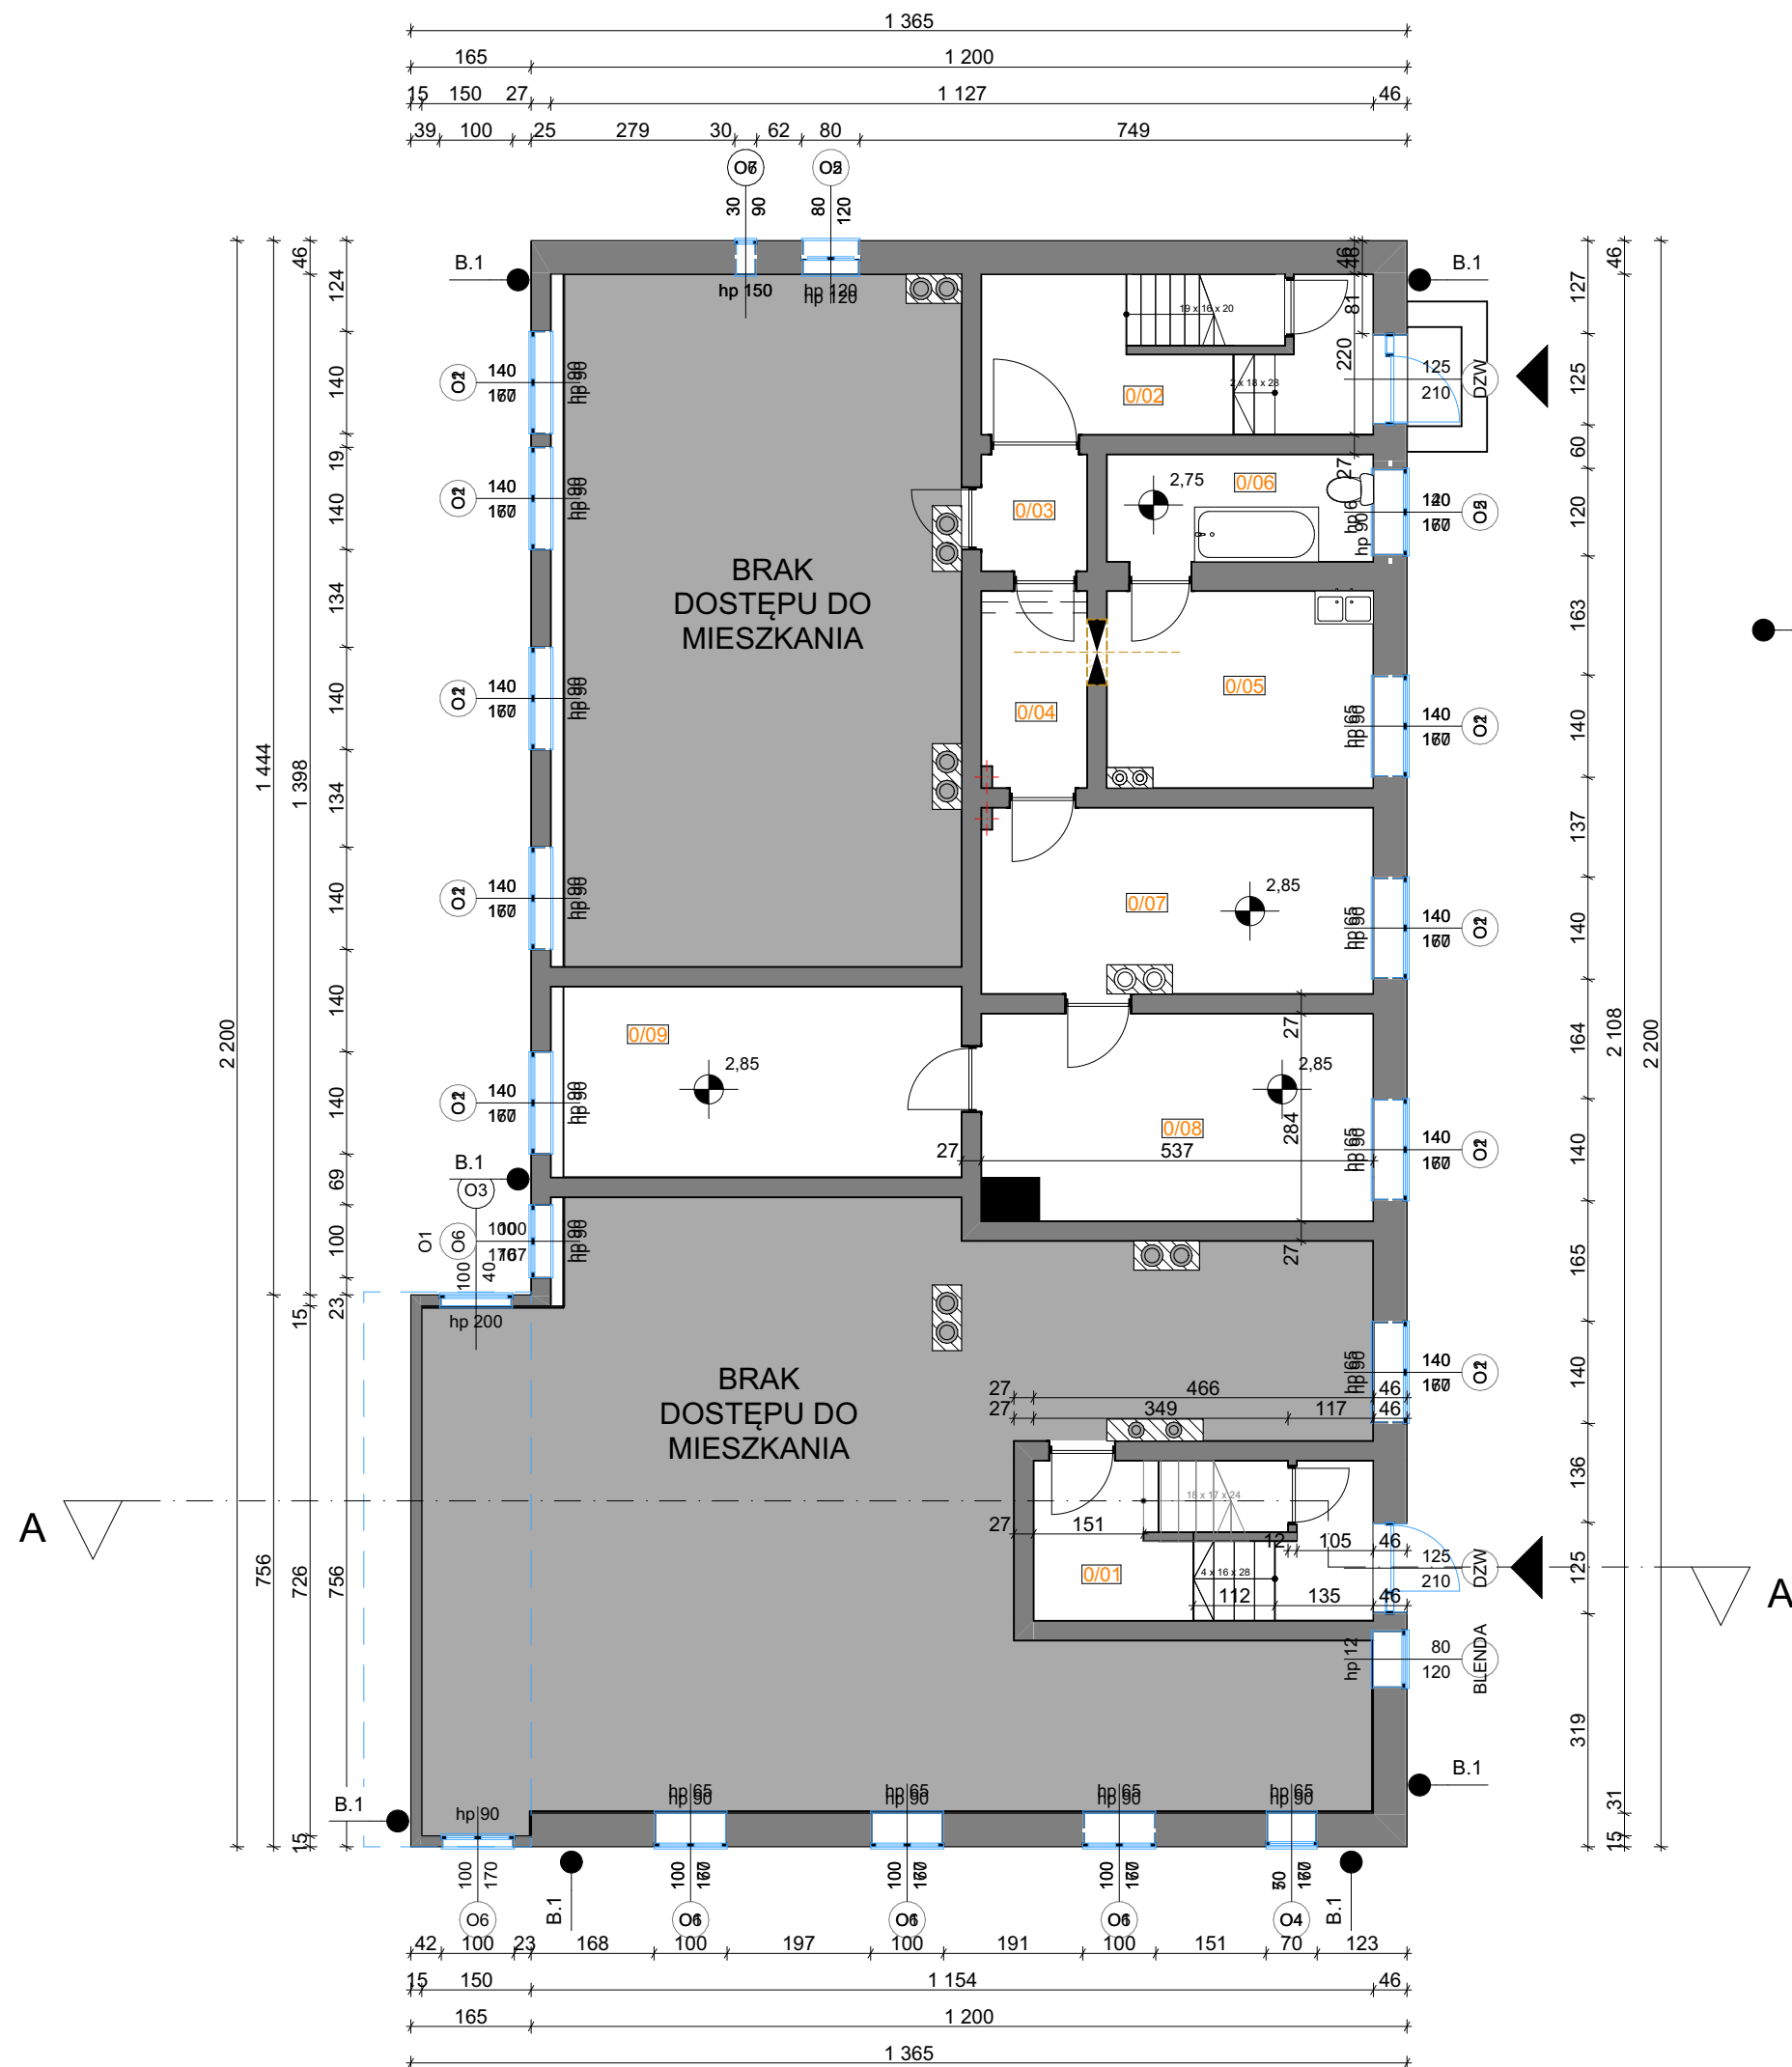

Zestawienie powierzchni dostępnych pomieszczeń		
0/01	Klatka schodowa	10,2 m ²
0/02	Klatka schodowa	11,8 m ²
0/03	Wiatrołap	2,3 m ²
0/04	Wiatrołap	3,9 m ²
0/05	Kuchnia	10 m ²
0/06	Łazienka	5,4 m ²
0/07	Pokój	13,7 m ²
0/08	Pokój	15,3 m ²
0/09	Pokój	14,2 m ²
Pow. użytkowa		86,8 m²

– BETONOWA RYNNA ZGODNIE Z DETALEM D.02

Cokół

Oczyszczyć ceglany cokół wraz z cokołami lizen z zapraw i zacierek. Prace te wykonywać ręcznie nie niszcząc wątku ceglanoego. Oczyszczyć za pomocą strumieniowania ściernego, niskociśnieniowego. Odtworzyć niezachowany cokół lizeny stosując cegły o odpowiednich parametrach i kolorystyce. Dokonać oceny stanu zachowania ceglanoego cokołu i określić sposób jego opracowania ; Konserwacja ceglanoego cokołu z miejscową wymianą i naprawą cegieł lub otyńkowanie cokołu wraz z konserwacją ceglanych cokołów lizen.

Ściany zewnętrzne
charakteryzują się współczynnikiem przenikania ciepła $U = 1,404$ [W/m².K], który nie spełnia obecnych wymagań dotyczących ochrony cieplnej budynków. Stan techniczny przegrody dostateczny.

Brak możliwości ocieplenia przegrody ze względu na ochronę konserwatorską budynku.

Ściany zewnętrzne cokołowe charakteryzują się współczynnikiem przenikania ciepła $U = 1,404$ [W/m²K], który nie spełnia obecnych wymagań dotyczących ochrony cieplnej budynków. Stan techniczny przegrody dostateczny. **Brak możliwości ogrzewania** przegrody ze względu na ochronę konserwatorską budynku.

ENERGOPROJEKTY
ENERGOPROJEKTY SP. Z O.O.
ul. Opolska 15, 15-549 Białystok
tel. 85 667 29 23, 606 205 923
NIP 966-209-70-78, REGON 361242019

OBIEKT:
TERMOMODERNIZACJA BUDYNKU KAMIENICY W EŁKU
WRAZ Z WYMIANĄ STOLARKI, INSTALACJI ODGROMOWEJ
ORAZ OPASKI BUDYNKU

ADRES INWESTYCJI:
UL. MICKIEWICZA 5, ELK, 19-300
DZ. NR EW. 205/15
GMINA ELK - 280501_1
OBRĘB - ELK 1 - 0001
280501_1.0001.205/15

NAZWA RYSUNKU:
Rzut parteru - termomodernizacja

DATA: 18.12.2024	SKALA: 1:100	NR RYSUNKU: A.02
----------------------------	------------------------	----------------------------

OPRACOWAŁ ZESPÓŁ:	
<u>ARCHITEKTURA</u> MGR INŻ. ARCH. ANDRZEJ Z. GAŁECKI KPOKK IA/51/2008	

WSPÓŁPRACA
MGR INŻ. ARCH. TOMASZ
CZERNIAWSKI