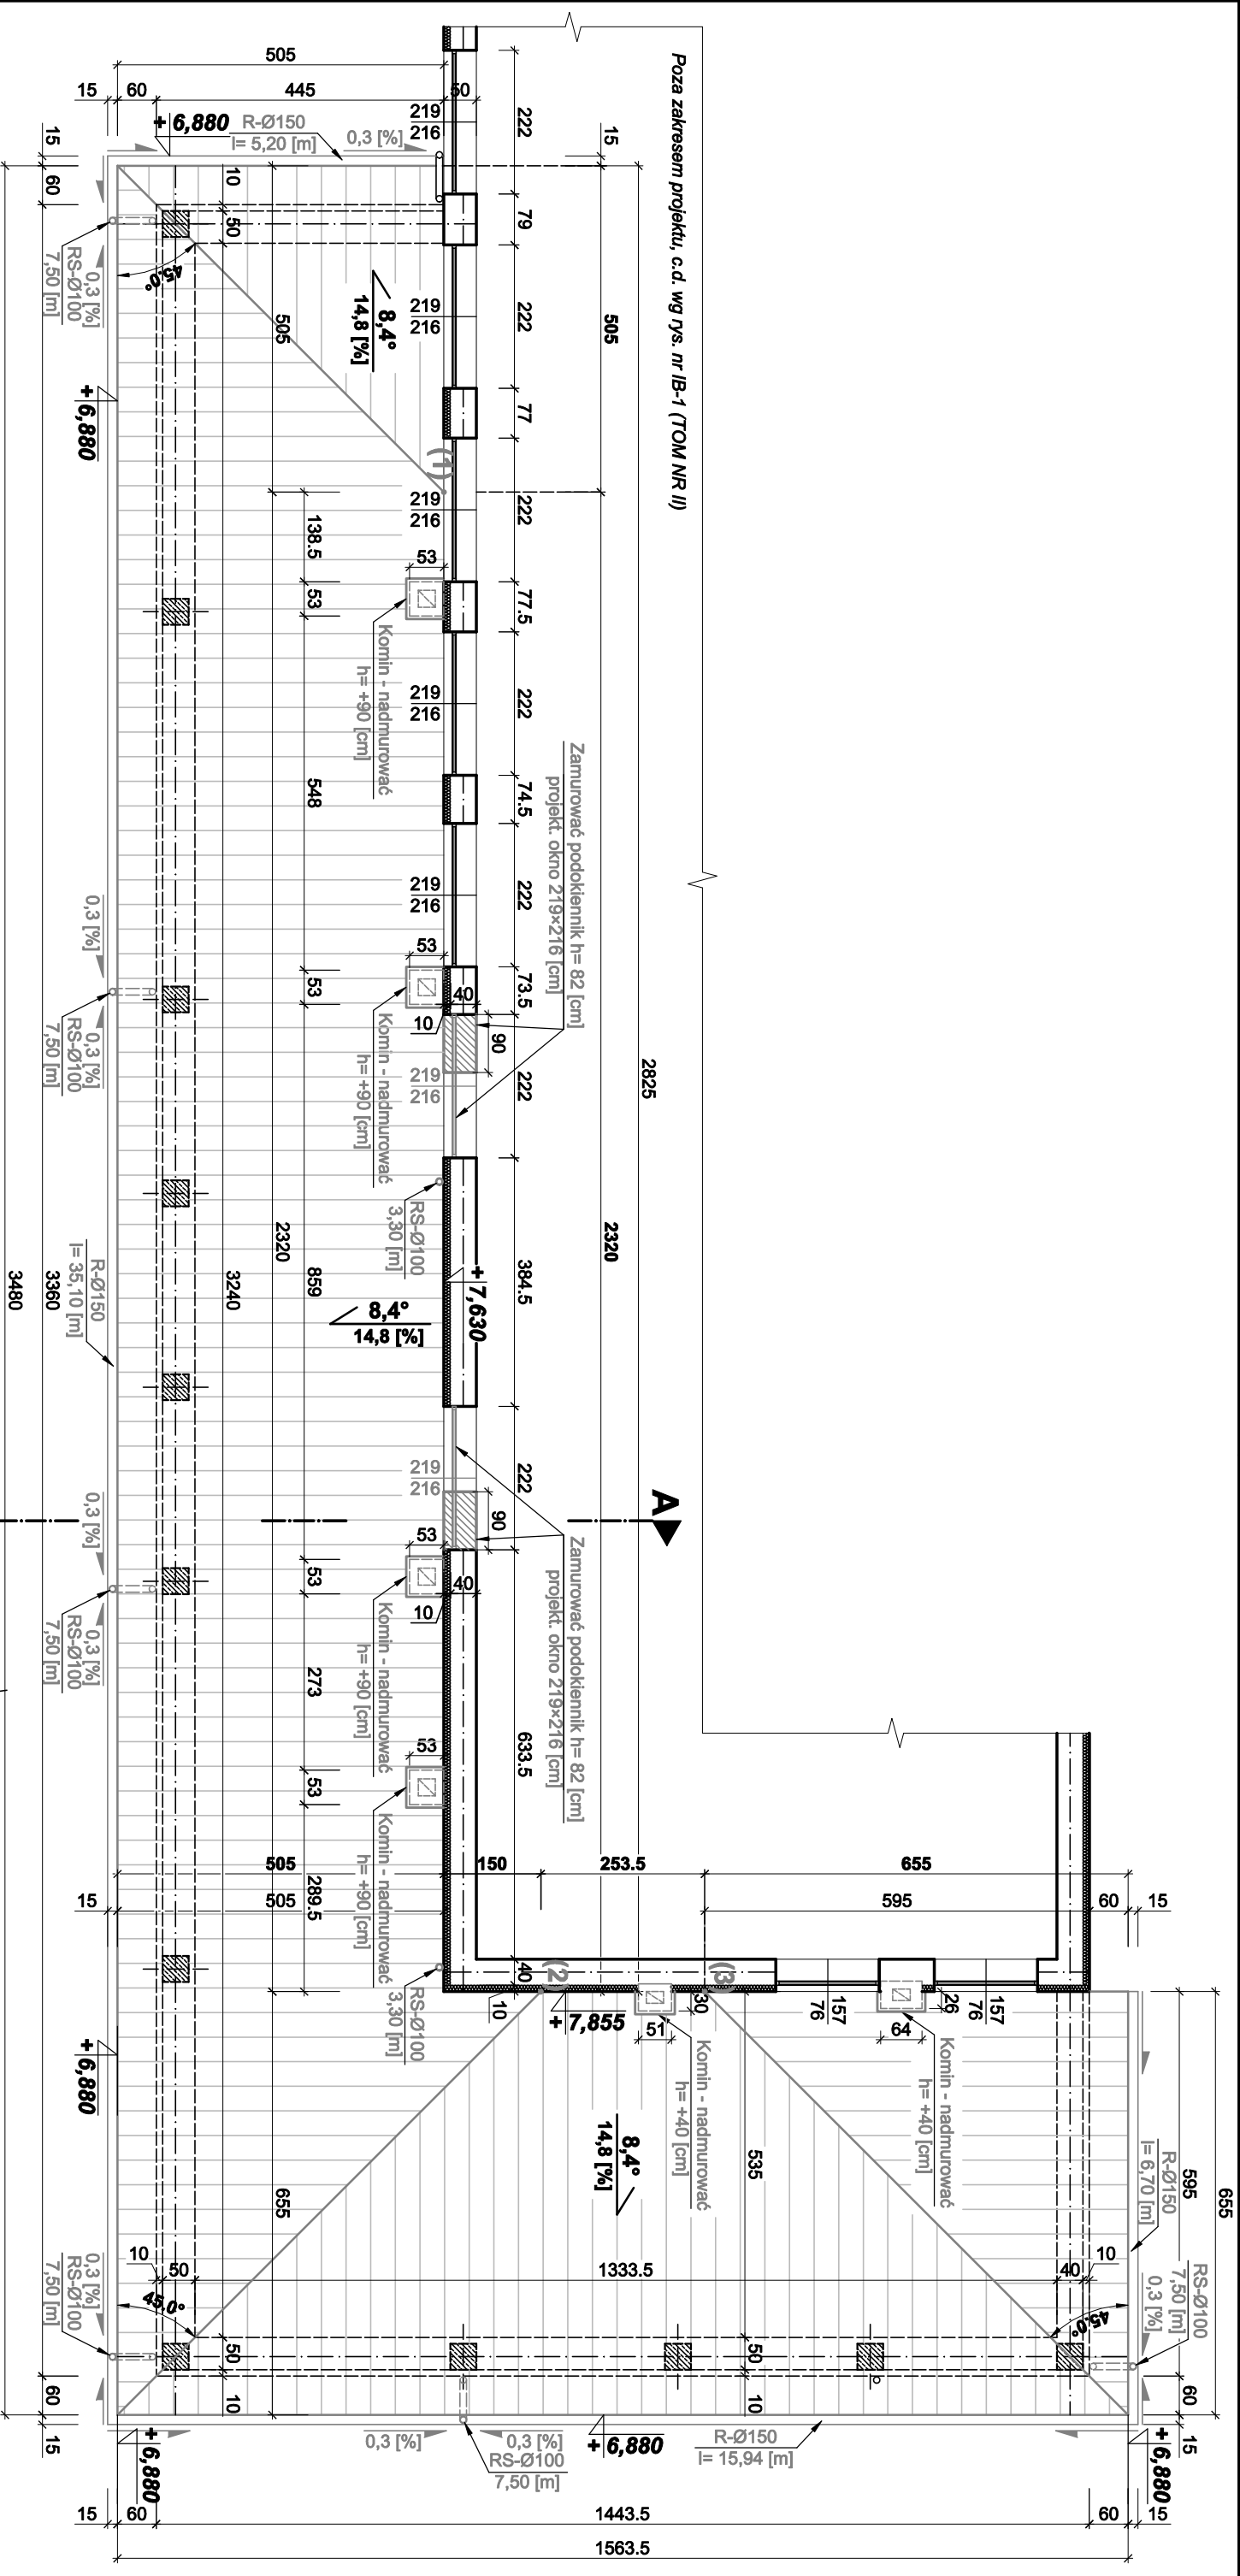


OBJAŚNIENIA - ELEMENTY DO ROZBIÓRKI		OBJAŚNIENIA - ELEMENTY PROJEKTOWANE	
1. CZĘŚCIOWE ZADASZENIE ISTNIEJĄCEGO TARASU		1. CAŁKOWITE ZADASZENIE ISTNIEJĄCEGO TARASU	
1.1. Pokrycie z blachodachówki 143,5 [m²]		1.1. Pokrycie z blachodachówki 247,2 [m²]	
1.2. Ołaczenie		1.2. Łaty 40×50 [mm] i kontakty 30×50 [mm] (wentylacja pod pokryciem)	
1.3. Konstrukcja drewniana zadaszenia		1.3. Papa podkładowa x1 - samoprzylepna na osnowie poliestrowej z modyfikatorem SBS gr. 2,0-2,2 [mm], granulatura 150 [g/m²]	
a) krokwie 5×14 [cm], L= 2,50 [m], 82 [szt.]		nie stosować papy zgrzewalnej	
b) muftała 10×10 [cm], L= 2×62,0= 124,0 [mb]		1.4. Pyła OSB-3 gr. 18 [mm], impregnować do stopnia niezapalności od wierzchu zagruntować szybkoścignącym gruntem bitumicznym	
1.4. Ścianki murowane z cegły ceramicznej pełnej gr. 12 [cm] h= 1,14 [m], L= 48,6 [mb]		1.5. Krokwie drewniane 8×14 [cm], rozstaw 62,5 [cm], impregnować do stopnia niezapalności - wg projektu technicznego konstrukcji	
1.5. Rozebrać belustradę stalową z rur 133,2 [mb]:		1.6. Przestrzeń powietrzna niewentylowana	
a) pochwyty (podwójne) L= 2×48,6= 97,2 [mb]		1.7. Istniejący strop żelbetowy - izolować termicznie od wierzchu wełną mineralną (mata) gr. 30-35 [cm]	
b) słupki L= 1,20×30= 36,0 [mb]			
2. ORYNOWANIE I OPIERZENIE		2. ORYNOWANIE I OPIERZENIE	
2.1. Rywny Ø150 z blachy stalowej powlekanej 63,0 [mb]		2.1. Rywny Ø150 / rury spustowe Ø100 z blachy stalowej powlekanej	
2.2. Rury spustowe Ø100 z blachy stalowej powlekanej 7,50×7= 52,5 [mb]		2.2. Obróbki blacharskie z blachy stalowej powlekanej gr. 0,55 [mm], w tym - obróbki okapu, krawędzi narożnych, przysięcienne, kominów	
2.3. Rozebrać obróbki okapu z blachy stalowej powlekanej 63,0 [mb]			
3. POZOSTAŁE ELEMENTY		3. POZOSTAŁE ELEMENTY	
3.1. Demontaż 2 [szt.] - okien 129×216 [cm] i drzwi balkon. 90×205 [cm]		3.1. Montaż okien z ościeżnicami PCV 219×216 [cm], 2 [szt.]	
3.2. Demontaż świetlika dachowego		3.2. Zamunować podokienniki 2 [szt.] s= 90 [cm], h= 82 [cm], t= 40 [cm] uzupełnić izolację termiczną gr. 10 [cm] bez struktury elewacyjnej	
3.3. Rozebrać istniejące betonowe czapy kominowe		3.3. Zabudować strop po świetliku dachowym 3,00×1,35 [m]	
		3.4. Nadmunować istniejące kominy	

PRZEDSIĘBIORSTWO BUDOWLANO-INWESTYCYJNE "NAOS"			
INŻ. BOGUSŁAW DROŻDŻ			
78-320 Pokczyn-Zdrój, ul. B. Chrobrego 24, tel. 604 460 901			
Investor	Gmina Pokczyn-Zdrój, Plac Wolności 3-4, 78-320 Pokczyn-Zdrój		
Obiekt i kategoria	Budynnek Zespołu Szkolno-Przedszkolnego z Oddziałami Integracyjnymi		
Adres	ul. Mieszka I-go 19, 78-320 Pokczyn-Zdrój		
Zamierzanie budowlane	Działka nr 54, obręb 006 -Pokczyn-Zdrój		
	Jednostka ewidencyjna 321603_4_54		
Przebudowa części połaci dachowej - całkowite zadaszenie tarasu na elewacji frontowej (wschodniej) budynku Zespołu Szkolno-Przedszkolnego w Pokczynie-Zdroju			
Stadium	Projekt architektoniczno-budowlany		Data: 13.07.2026 r.
Treść rysunku	RZUT ZADASZENIA TARASU		Rys. nr: AB-1
Projektant	inż. Małgorzata Kłemińska		Skala: 1 : 100
wiodąca	/specjalność architektoniczna/		
Sprawdzający	mgr inż. arch. Michał Skup		Nr uprawnień
/architektura/	/specjalność architektoniczna/		
Opracował	Krzysztof Popielewski	Nr uprawnień	