


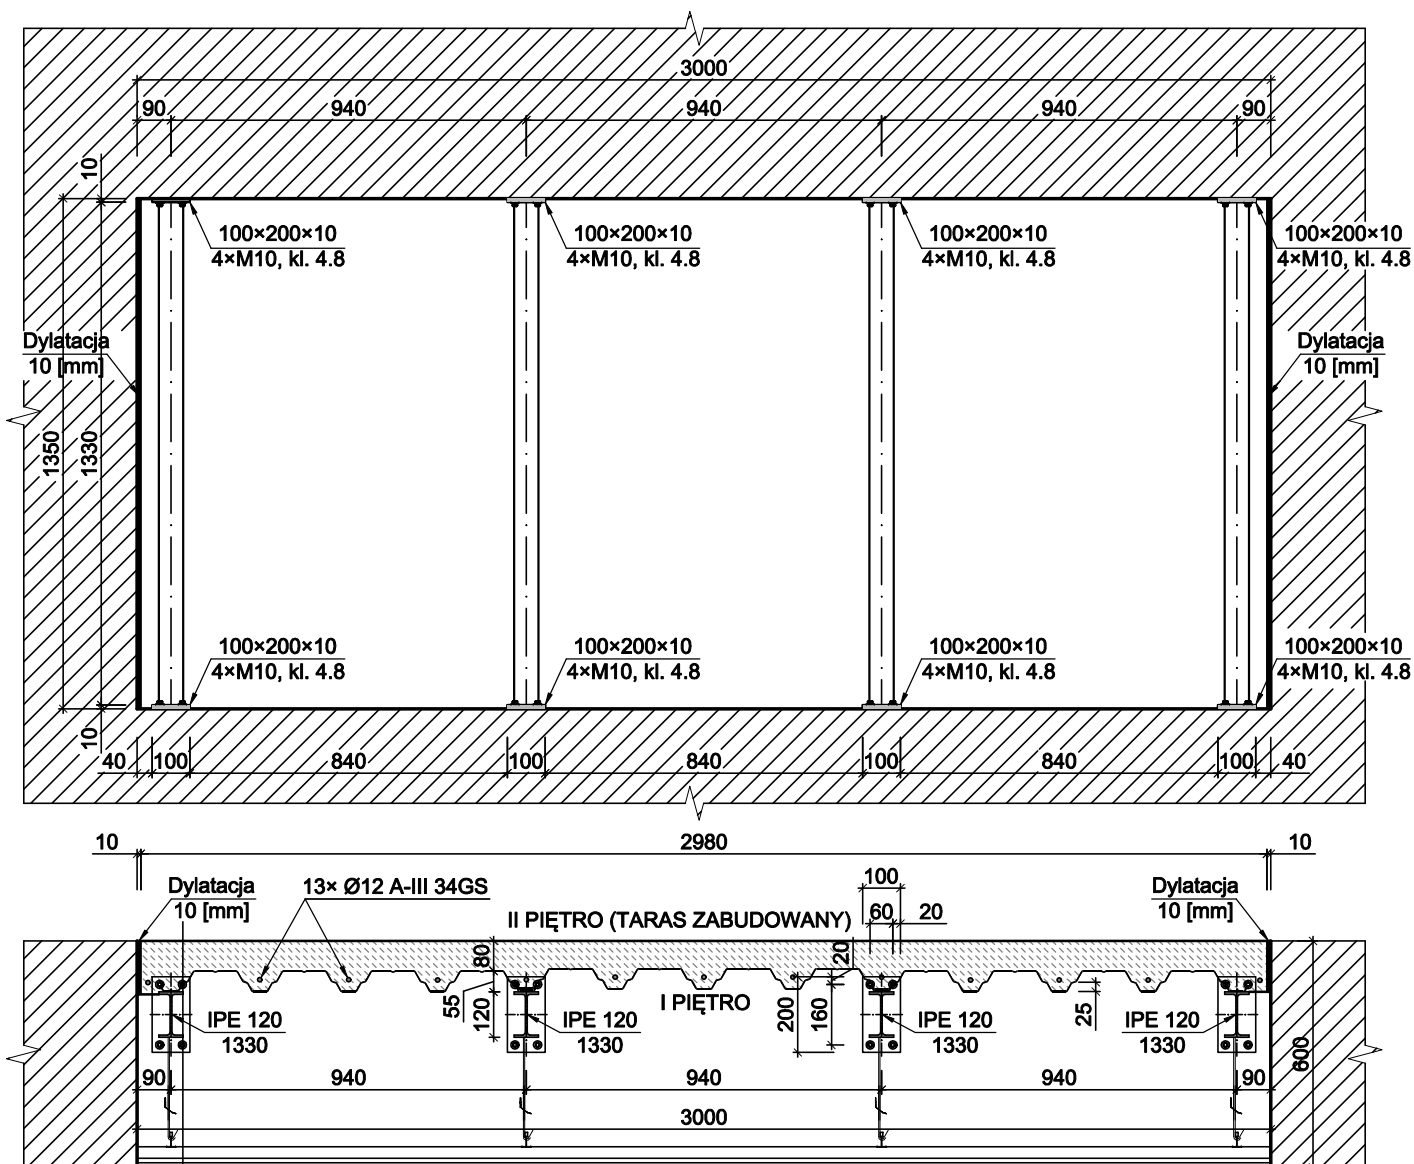

ZABUDOWA OTWORU W STROPIE

1. Beton C12/15 zatarty na gładko, $V = 0,4 \text{ [m}^3\text{]}$
2. Belkowanie $4 \times \text{IPE}120 / L = 1330 \text{ [mm]}$ S235, $m = 60 \text{ [kg]}$
3. Blacha trapezowa (dachowa) typu BTD 55.235.940
 - wypełnić betonem C12/15 (nadbeton +80 [mm])
 - zbrojenie dolne $13 \times \text{A-III } 34\text{GS}$, $m = 17,5 \text{ [kg]}$
 pręty zakotwić obustronnie w istniejącym stropie na 75 [mm]
4. Zabudowa płytami g-k "F" $2 \times 12,5 \text{ [mm]}$
sufit podwieszany
na stelażu metalowym i wieszakach

PRZEDSIĘBIORSTWO BUDOWLANO-INWESTYCYJNE "NAOS"

INŻ. BOGUSŁAW DROŹDŹ

78-320 Polczyn-Zdrój, ul. B. Chrobrego 24, tel. 604 460 901

Inwestor	Gmina Polczyn-Zdrój, Plac Wolności 3-4, 78-320 Polczyn-Zdrój		
Obiekt i kategoria	Budynek Zespołu Szkolno-Przedszkolnego z Oddziałami Integracyjnymi Kategoria obiektu budowlanego IX		
Adres	ul. Mieszka I-go 19, 78-320 Polczyn-Zdrój Działka nr 54, obręb 006 -Polczyn-Zdrój Jednostka ewidencyjna 321603_4.54		
Zamierzenie budowlane	Przebudowa części połaci dachowej - całkowite zadaszenie tarasu na elewacji frontowej (wschodniej) budynku Zespołu Szkolno-Przedszkolnego w Polczynie-Zdroju		
Stadium	Projekt techniczny /konstrukcja/		Data: 13.07.2026 r.
Treść rysunku	ZABUDOWA STROPU /PO DEMONTAŻU ŚWIETLIKA DACHOWEGO/		Rys. nr: PT(K)-5 Skala: 1: 20
Kierownik zespołu /konstrukcja/	inż. Bogusław Drożdż /specjalność konstrukcyjno-budowlana/	Nr uprawnień A/PNB/8300/268/81	
Projektant wiodąca /konstrukcja/	inż. Małgorzata Klemińska /specjalność konstrukcyjno-budowlana/	Nr uprawnień AN/8346/269/81	
Sprawdzający /konstrukcja/	mgr inż. Adam Kaczorowski /specjalność konstrukcyjno-budowlana/	Nr uprawnień UAN/U/7342/66/91 A/PNB/8300/6/79	
Opracował	Krzysztof Popielewski	Nr uprawnień -----	