

woj. łódzkie
pow. tomaszowski
gm. 101611_2 Żelechlinek
obr. 101611_2.0043 Żelechlinek
dz. 372/24, 372/25, 372/26, 541, 542

MAPA
DO CELÓW PROJEKTOWYCH
SKALA 1:500


MAPA SŁUŻY DO CELÓW PROJEKTOWYCH
GK.6642.1.170.2023 Lp.1
Stan aktualności na dzień: 21.01.2025r.
Arkusze mapy układ 2000: 7.162.12.19.3.2, 7.162.12.19.3.4
Układ współrzędnych: 2000
Poziom odniesienia PL-EVRF2007-NH

Wykonał:

Przedsiębiorstwo Wielobranżowe
„WÓJCIK” Jarosław Wójcik
Łaznów 20B, 97-221 Rokiciny
NIP 768-176-88-16 REGON 363988349
Tel. 692-225-122, 503-02-03-59

A UPRAWNIIONY
Daniel Karp
UWAGA: GRANICE WKREŚLONO WEDŁUG EWIDENCJI
GRUNTÓW GMINY ŻELECHLINEK
NIE SPRAWDZANO SŁUŻEBNOŚCI GRUNTOWEJ.

Nie wyklucza się istnienia w terenie
innych niewykazanych na niniejszej
mapie urządzeń podziemnych,
które nie były zgłoszone do inwentaryzacji.

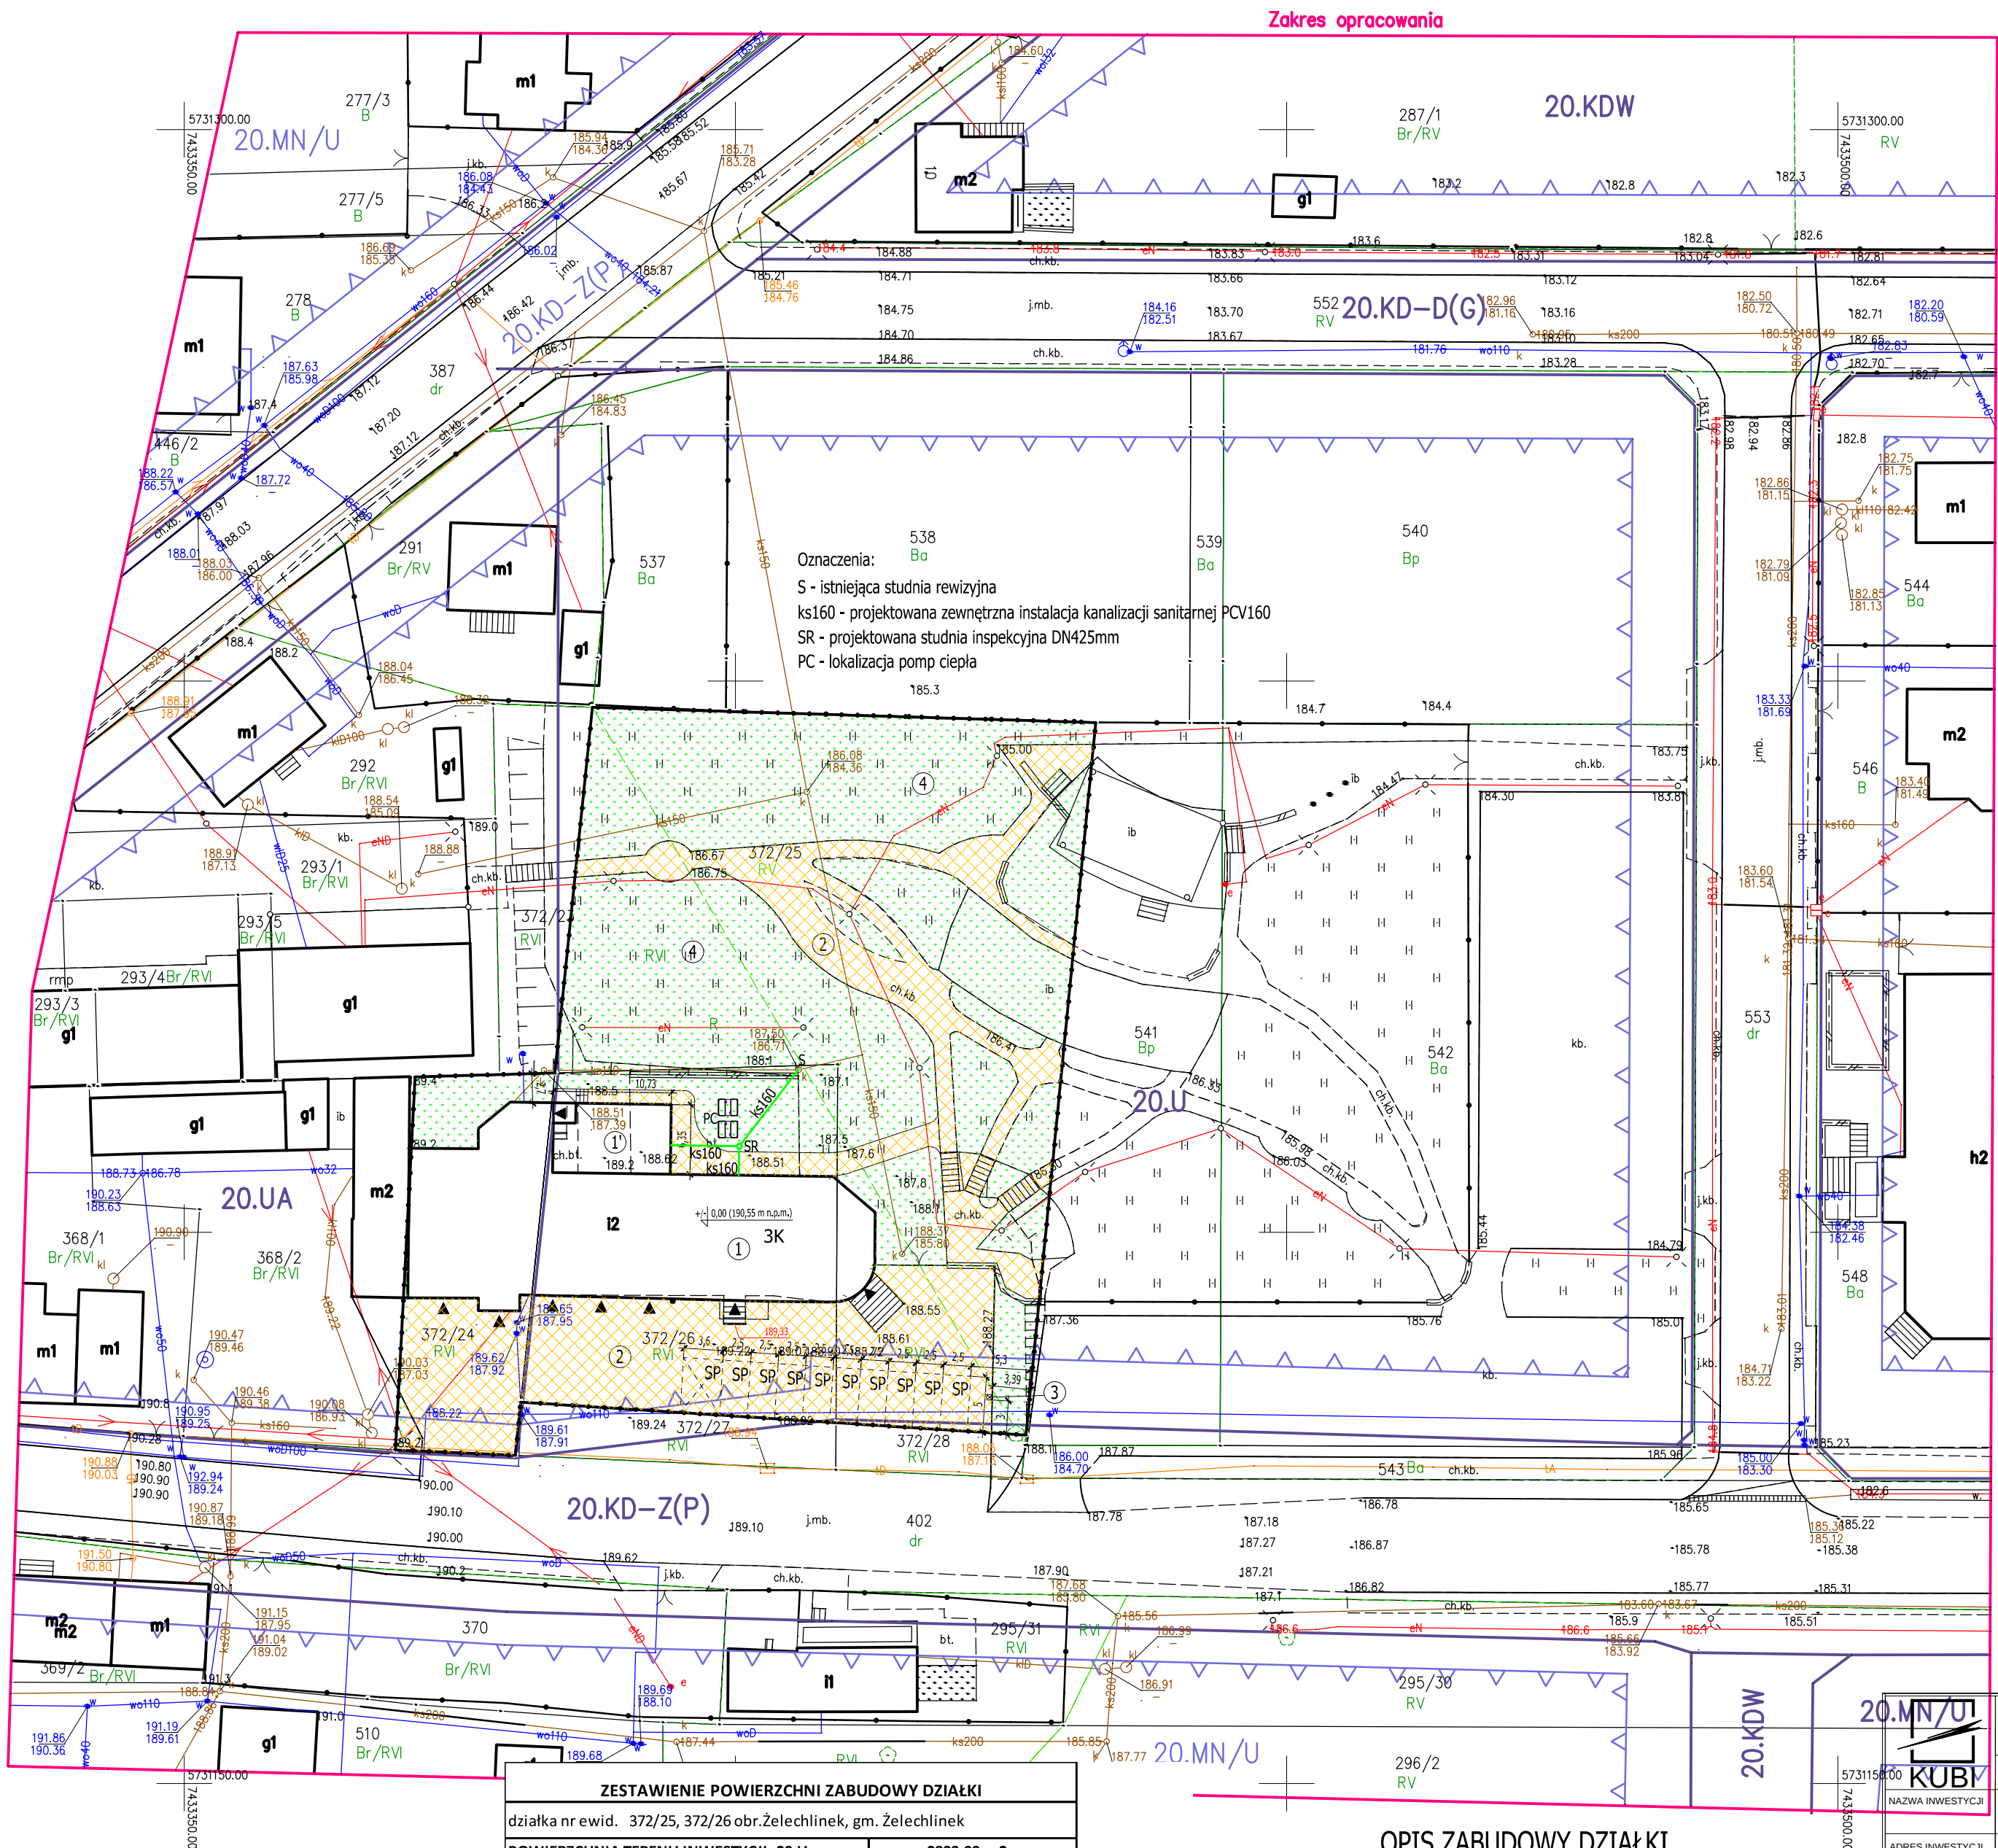

Oświadczam, że operat techniczny zawierający rezultaty prac geodezyjnych, w wyniku których powstał niniejszy dokument uzyskał pozytywny wynik weryfikacji. Jestem świadomy odpowiedzialności karnej za złożenie fałszywego oświadczenia.	
Identyfikator zgłoszenia prac geodezyjnych	GK.642.1.170.2023:1
Organ służby geodezyjnej, który otrzymał zgłoszenie	Starosta Tomaszowski
Wykonawca prac geodezyjnych	PW WÓJCIK NIP 7681768816 REGON 363988349 Łaznów 20 B, 97-221 Rokiciny TEL. 692 225 122 TEL. 503 020 359
Nr oraz data sporządzenia dokumentu zawierającego wynik pozytywnej weryfikacji	GK.642.1.170.2023:1 03.03.2025r.
Imię i nazwisko oraz nr uprawnień zawodowych kierownika prac	GEODETA UPRAWNIIONY mgr inż. Daniel Karp nr rejestru 19822 w GUGiK tel. 605 765 554
Identyfikator ewidencyjny materiału	P.1016.2025.631
zasobu – operatu technicznego	

ZESTAWIENIE POWIERZCHNI ZABUDOWY DZIAŁKI				
działka nr ewid. 372/25, 372/26 obr.Żelechlinek, gm. Żelechlinek				
POWIERZCHNIA TERENU INWESTYCJI- 20.U		2933,00 m2		
STAN PROJEKTOWANY		pow. [m2]	[%]	
1.	BUDYNEK ISTNIEJĄCY+ROZBUDOWA	405,28	13,8	100,0
2.	TARASY, SCHODY, SCENA itp....	93,46	3,2	
3.	DROGI WEWNĘTRZNE	909,00	31,0	
4.	ZIELEŃ NISKA	1525,26	52,0	
działka nr ewid. 372/24 obr.Żelechlinek, gm. Żelechlinek				
POWIERZCHNIA TERENU INWESTYCJI- 20.UA		403,00 m2		
STAN PROJEKTOWANY		pow. [m2]	[%]	
1.	BUDYNEK ISTNIEJĄCY	187,00	46,4	100,0
2.	TARASY, SCHODY	0,00	0,0	
3.	DROGI WEWNĘTRZNE	147,00	36,5	
4.	ZIELEŃ NISKA	69,00	17,1	

OPIS ZABUDOWY DZIAŁKI

- 1 - BUDYNEK OSP- PRZEDMIOT OPACOWANIA
- 1' - PROJEKTOWANA ROZBUDOWA
- 1'' - BUDYNEK GOSPODARCZY- ISTNIEJĄCY
- 2 - DROGI WEWNĘTRZNE- utwardzone kostką betonową w tym SP stanowiska postojowe dla sam. osobowych
- 3 - MIEJSCE NA POJEMNIK NA ODPADKI STAŁE
- 4 - ZIELEŃ NISKA I DRZEWKA

- — — — — LINIE ROZGRANICZAJĄCE TEREN INWESTYCJI
- — — — — granice działki
- — — — — NIEPRZEKACZALNA LINIA ZABUDOWY
- × × × × DO ROZBIÓRKI

D - odprowadzenie wód opadowych- na nieutwardzony teren własnej działki

Firma KUBI mgr inż. Krzysztof Bąbol 97-200 Tomaszów Maz. ul. Ks. Popiełuszki 65	
BRANŻA: ARCHITEKTURA KONSTRUKCJE	PROJEKT ZAGOSPODAROWANIA TERENU
NAZWA INWESTYCJI: Rozbudowa z przebudową i termomodernizacją budynku OSP	
ADRES INWESTYCJI: działka nr ewid. 372/24, 372/25, 372/26 obr.Żelechlinek, gm. Żelechlinek	
INWESTOR: Ochotnicza Straż Pożarna Ul. Rawska 4 97-226 Żelechlinek	
projektant: konstrukcje	projektant: architektura
sprawdzający: konstrukcje	sprawdzający: architektura
TEMAT: PROJEKT ZAGOSPODAROWANIA DZIAŁKI	
DATA: czerwiec 2025r.	SKALA: 1:500