


RZUT PIWNIC
SKALA 1:100


RZUT STROPU NAD PIWNIĄ
SKALA 1:100

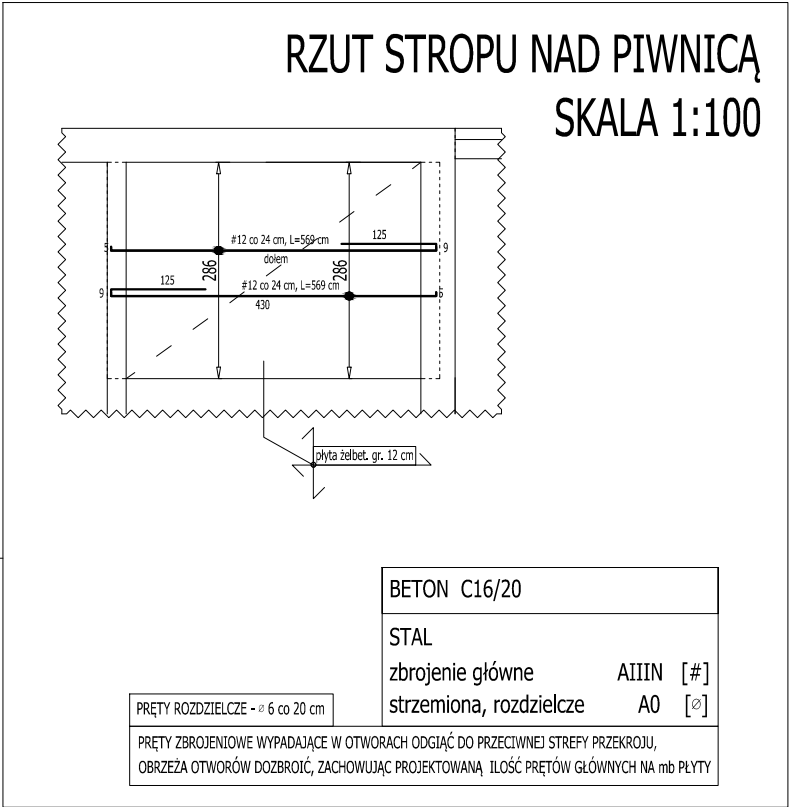

WYKAZ POMIESZCZEŃ- PIWNICA				
LP.	RODZAJ POMIESZCZENIA	RODZAJ PODŁOGI	POW. PODŁOGI	POW. UŻYTKOWA POMIESZCZENIA wg PN-ISO 9836:1997
			[m2]	[m2]
część istniejąca				
1.	POM. GOSPODARCZE	GRES	29,68	29,68
2.	POM. GOSPODARCZE	GRES	14,72	14,72
3.	POM. GOSPODARCZE	GRES	20,86	20,86
4.	POM. TECHNICZNE (POMPA CIEPŁA)	GRES	19,89	19,89
5.	MAGAZYN	GRES	45,14	45,14
RAZEM			130,29	130,29

ROZPATRYWAĆ Z POZOSTAŁYMI RYS. I OPISEM TECHNICZNYM !

	Firma KUBI mgr inż. Krzysztof Bąbel 97-200 Tomaszów Maz. ul. Ks. Popiełuszki 65	
	BRANŻA: ARCHITEKTURA/KONSTRUKCJE	PROJEKT TECHNICZNY
NAZWA INWESTYCJI Rozbudowa z przebudową i termomodernizacją budynku OSP		
ADRES INWESTYCJI działka nr ewid. 372/24, 372/25, 372/26 obr. Żelechlinek, gm. Żelechlinek		
INWESTOR Ochotnicza Straż Pożarna Ul. Rawska 4 97-226 Żelechlinek		
projektant: konstrukcje		projektant: architektura
sprawdzający: konstrukcje		sprawdzający: architektura
TEMAT: RZUT PIWNIC		
DATA: czerwiec 2025r.		SKALA: 1:100
NR. RYS.		3.1.

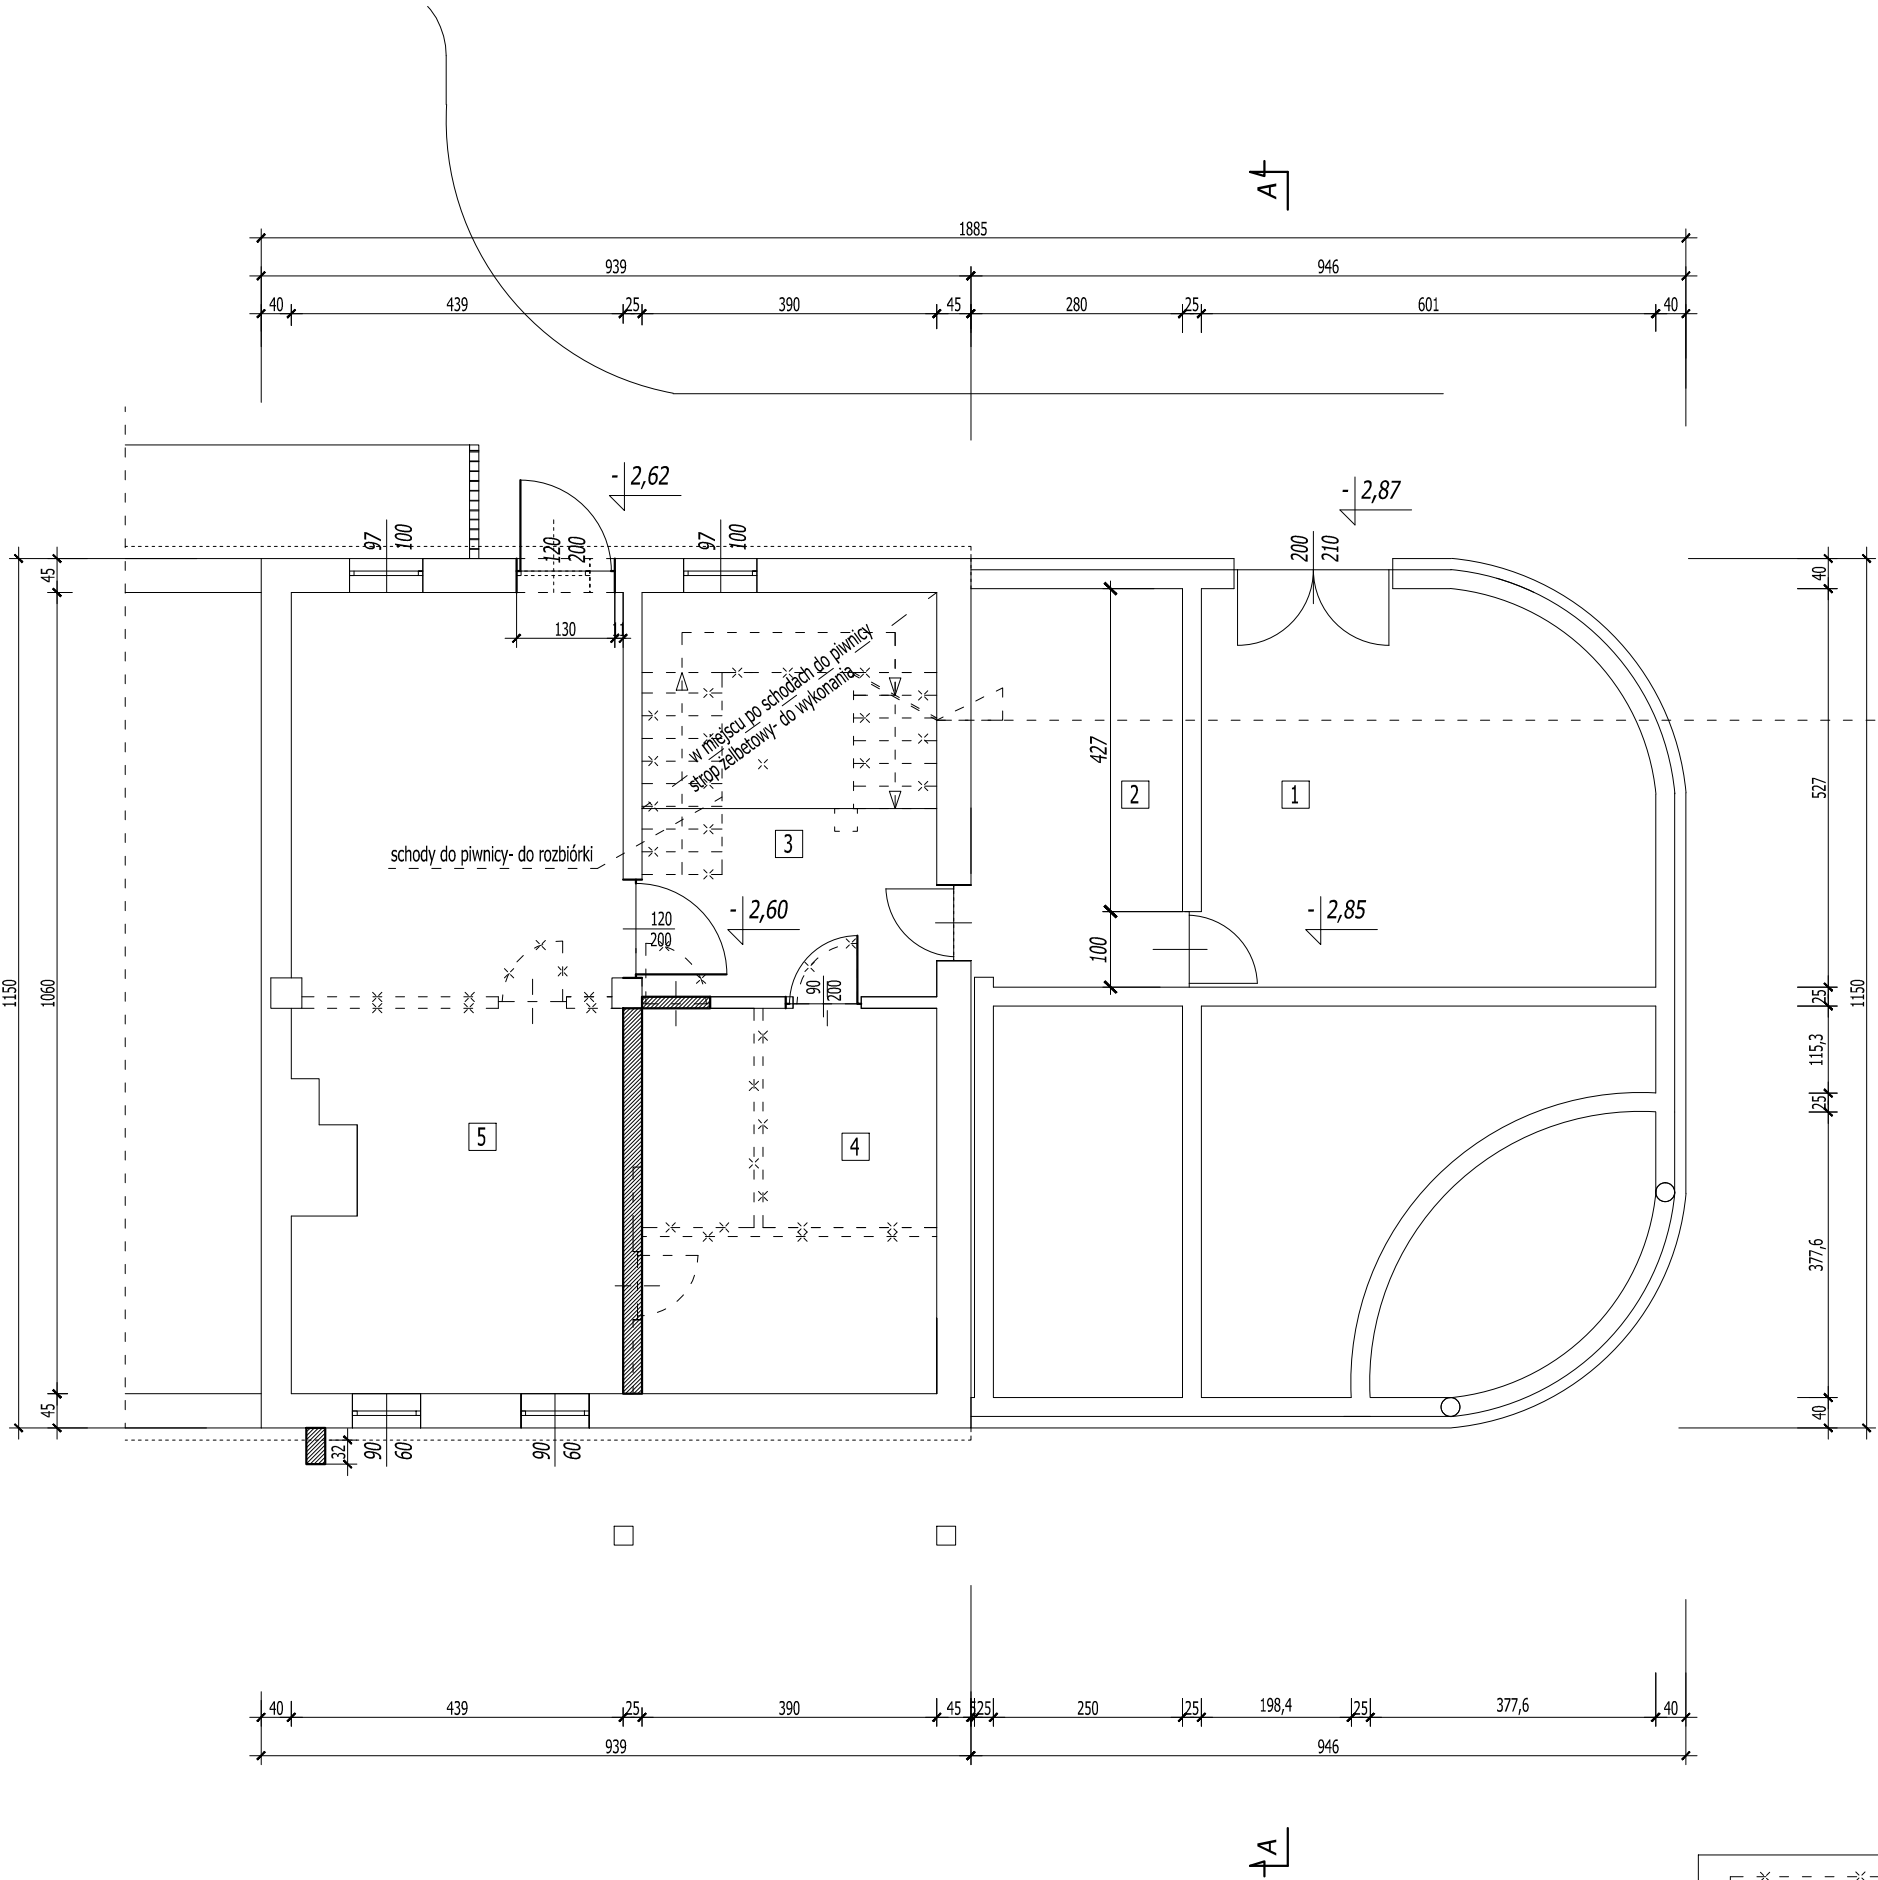

	elementy do rozbiórki lub demontażu
	ściany istniejące
	ściany projektowane
	wentylacja grawitacyjna ø 150 mm