
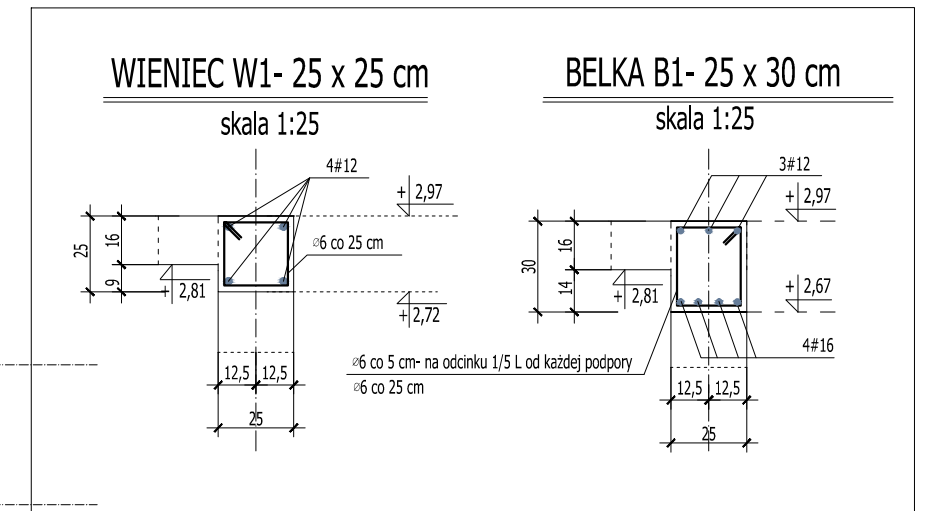


RZUT STROPU NAD PARTEREM
SKALA 1:100

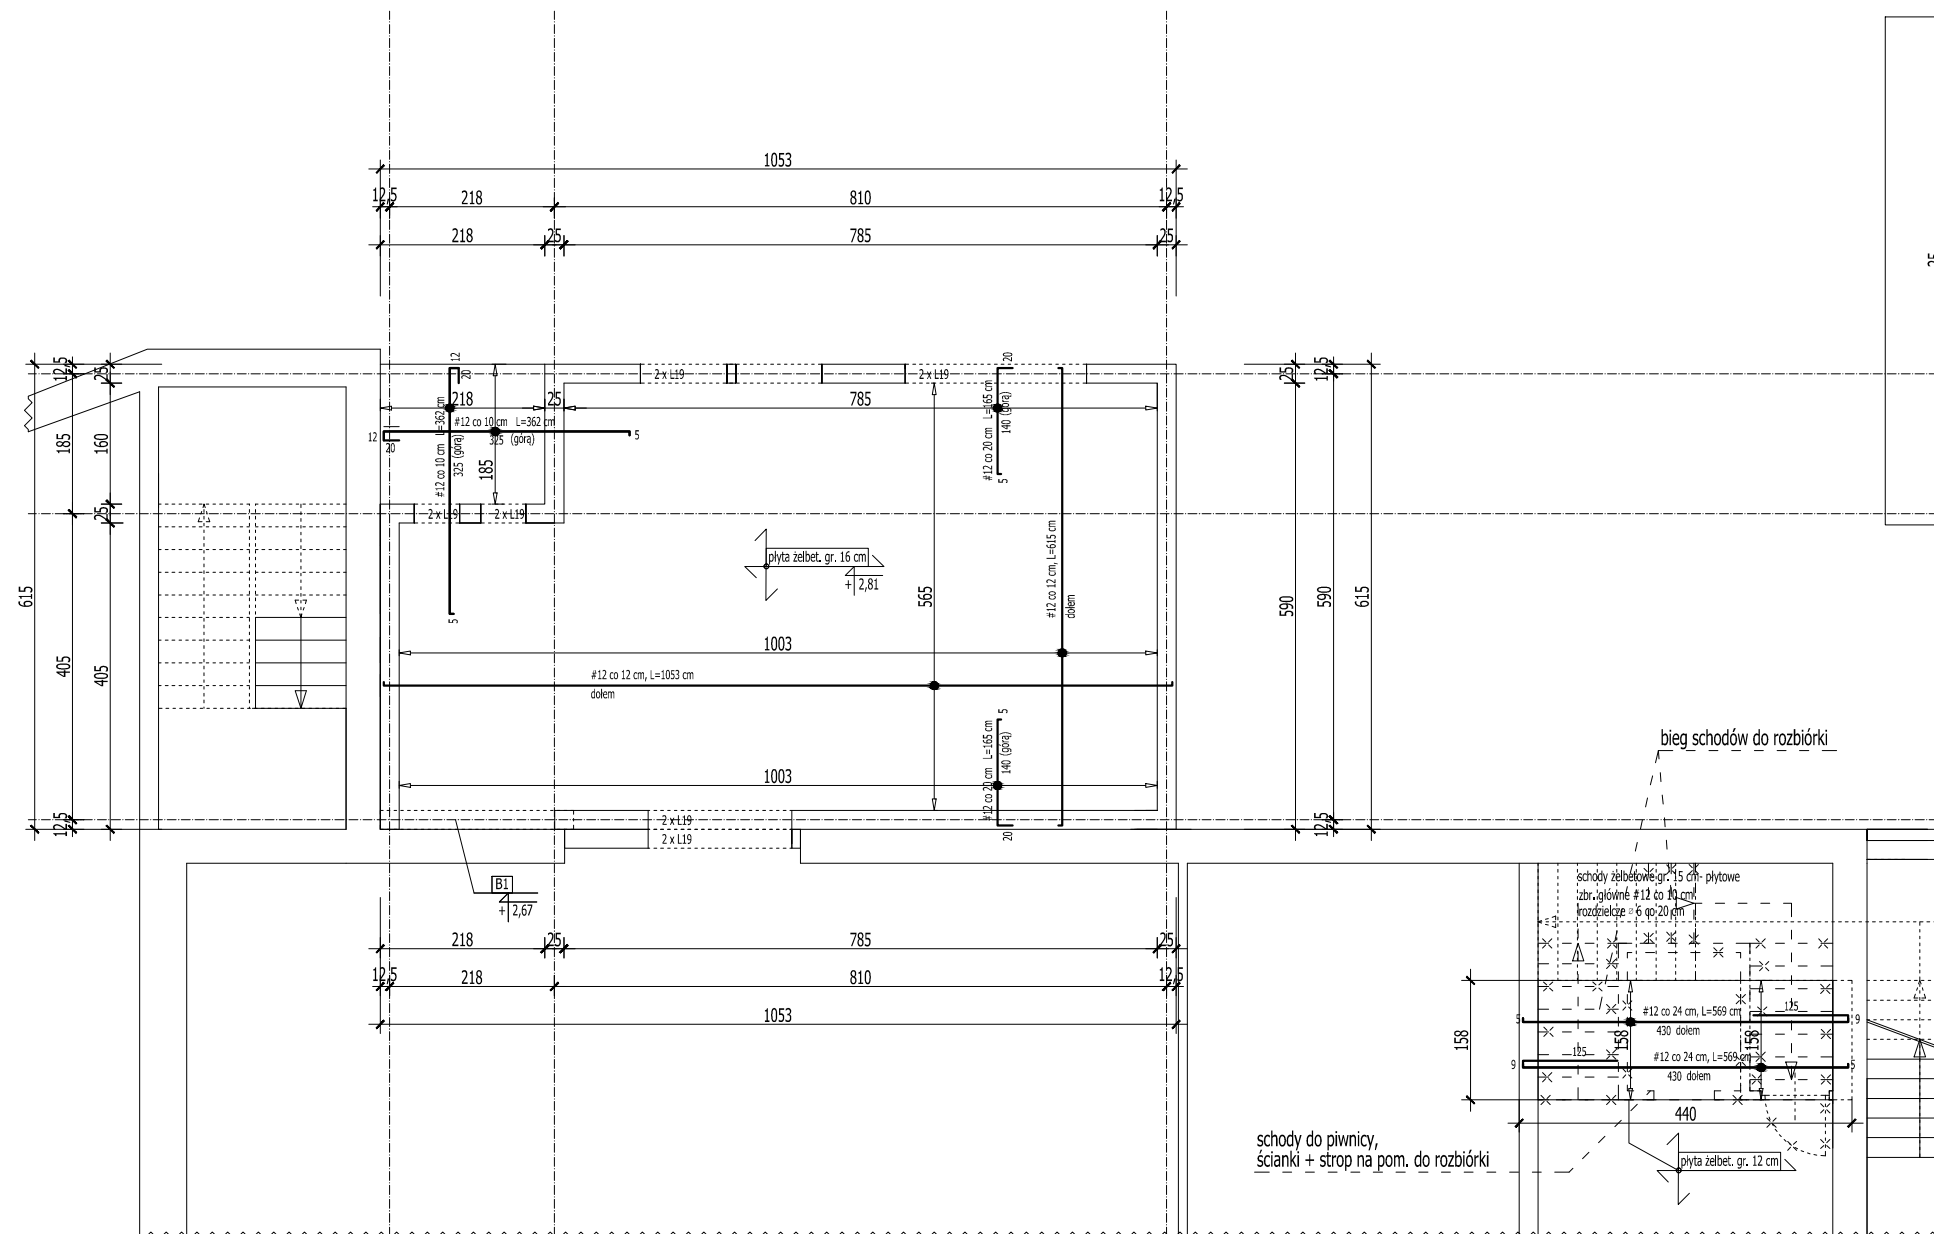

schody do piwnicy,
ścianki + strop na pom. do rozbiórk

bieg schodów do rozbiórki

schody żelbetonowe gr. 15 cm
zbr. główne $\Phi 12$ co 10 cm
rozdzielone $\Phi 6$ co 20 cm

BETON C16/20

STAL

zbrojenie główne	AIIN	[#]
strzemiona, rozdzielcze	A0	[Ø]

PRETY ROZDZIELCZE - $\varnothing$ 6 co 20 cm

PRĘTY ZBROJENIOWE WYPADAJĄCE W OTWORACH ODGIĄĆ DO PRZECIWNEJ STREFY PRZEKROJU,
OBRZEŻA OTWORÓW DOZBROIĆ. ZACHOWUJĄC PROJEKTOWANĄ IŁOŚĆ PRĘTÓW GŁÓWNYCH NA m^2 PŁYTY

		Firma KUBI mgr inż. Krzysztof Bąbol 97-200 Tomaszów Maz. ul. Ks. Popełuszkii 65	
NAZWA INWESTYCJI		ROZBUDOWA Z PRZEBUDOWĄ I TERMOMODERNIZACJĄ BUDYNKU OSP	
ADRES INWESTYCJI		działka nr ewid. 372/24, 372/25, 372/26 obr. Żelechlinek, gm. Żelechlinek	
INWESTOR		Ochotnicza Straż Pożarna Ul. Rawska 4 97-226 Żelechlinek	
projektant: konstrukcje		projektant: architektura	
sprawdzający: konstrukcje		sprawdzający: architektura	
TEMAT: RZUT STROPU NAD PARTEREM			
DATA: czerwiec 2025r.		SKALA: 1:100	