
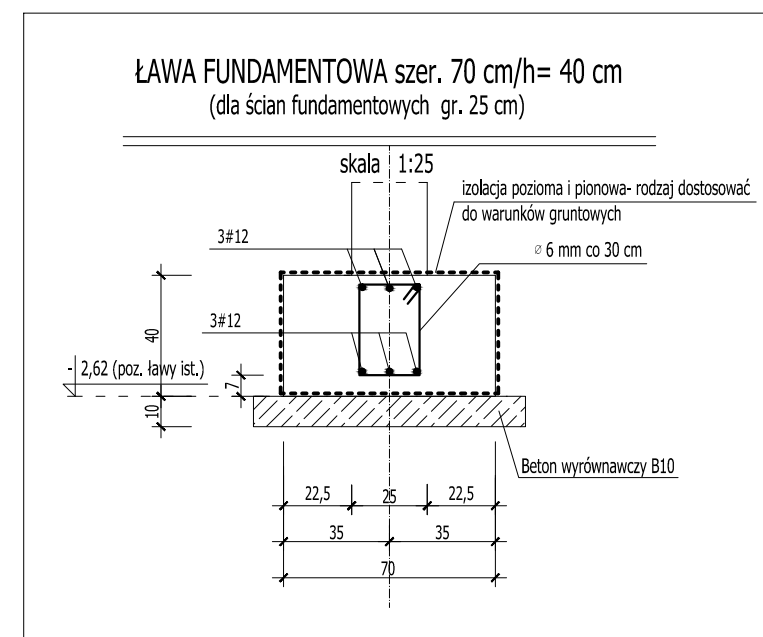


RZUT FUNDAMENTÓW
SKALA 1:100

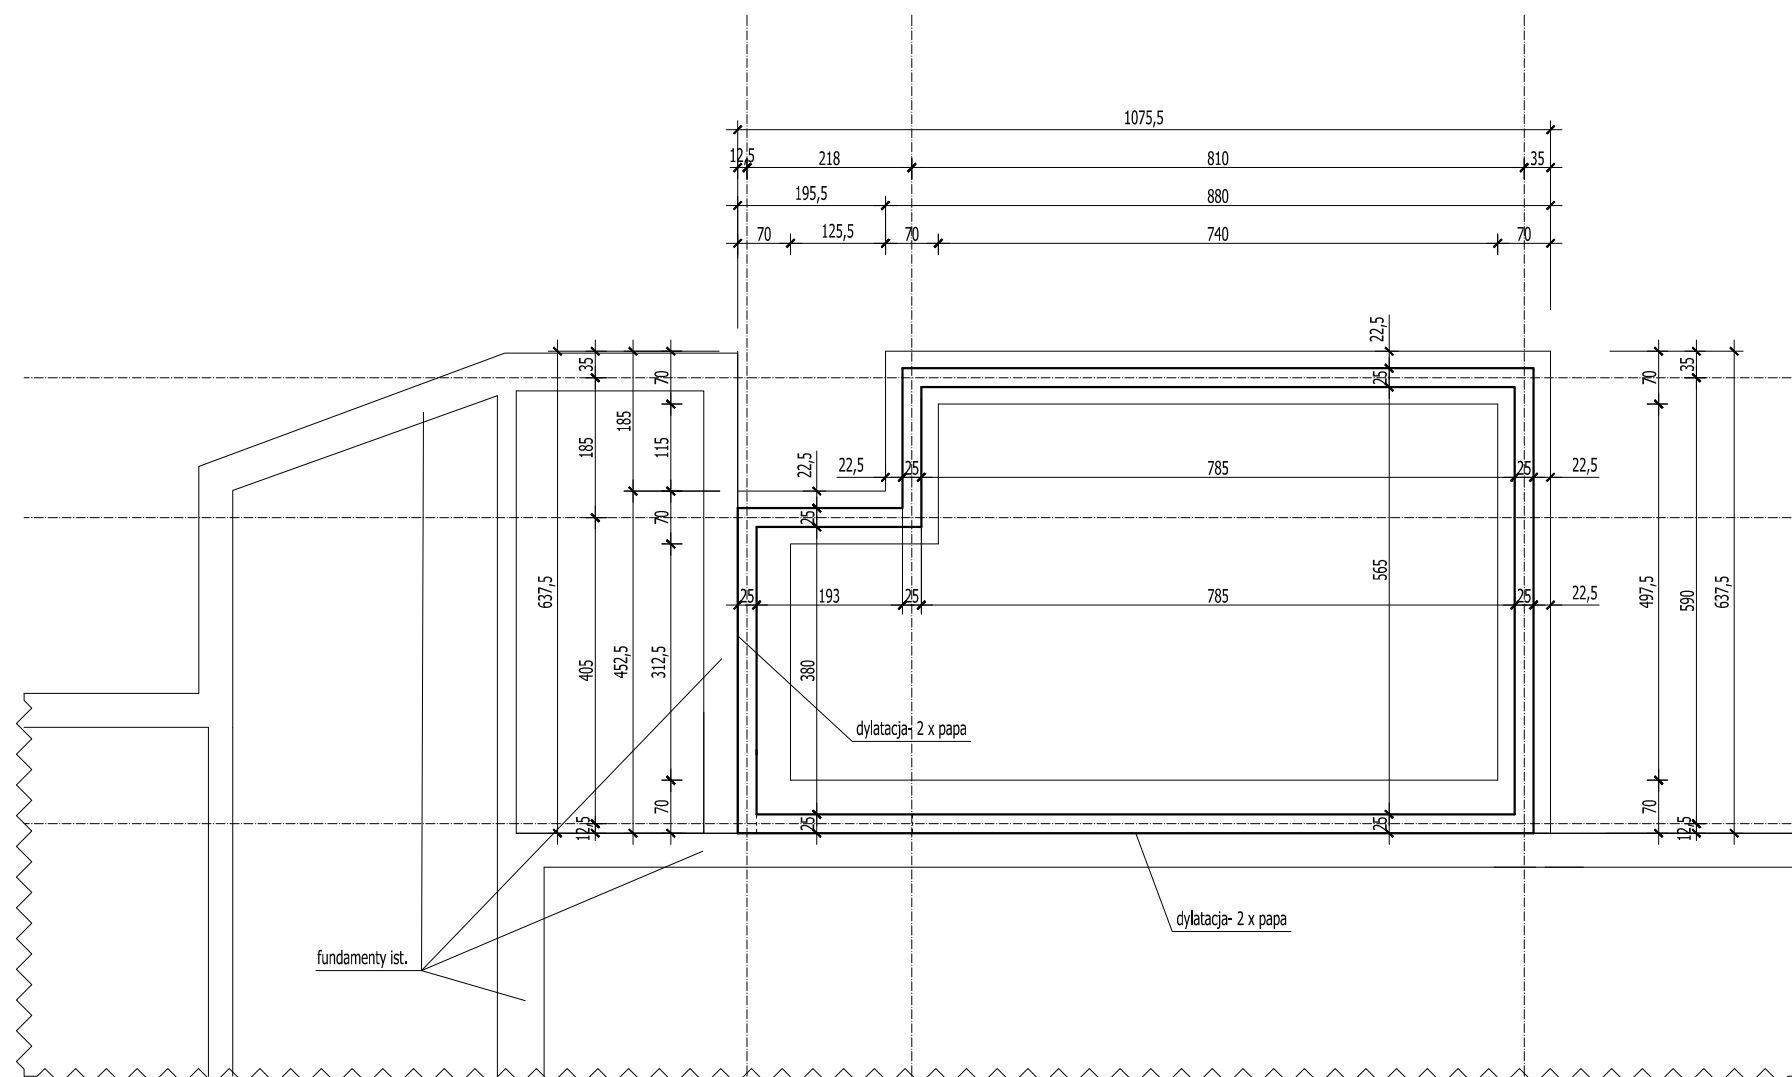

BETON C20/25 W8		UWAGI: 1. Podczas wykonywania robót ziemnych unikać nadmiernego nawodnienia gruntu rodzimego, oraz naruszania jego naturalnej struktury, 2. ławy posadawiać na warstwie podkładowej z tzw. chudego betonu B10. 3. Zbrojenie wykonać wg rys. szczegółowych. 4. Otulina zbrojenia dla fundamentów a min= 5cm 5. Izolacja przeciwwilgociowa- typ, rodzaj i system danego producenta adekwatny do istniejących warunków gruntowo-wodnych, układać na chudym betonie
STAL		
zbrojenie główne	AIIN [#]	
strzemiona, rozdzielcze	AO [Ø]	

ROZPATRYWAĆ Z POZOSTAŁYMI RYS. I OPISEM TECHNICZNYM !

		Firma KUBI mgr inż. Krzysztof Bąbol 97-200 Tomaszów Maz. ul. Ks. Popiełuszki 65	
		BRANŻA: ARCHITEKTURA/KONSTRUKCJE	PROJEKT TECHNICZNY
NAZWA INWESTYCJI	Rozbudowa z przebudową i termomodernizacją budynku OSP		
ADRES INWESTYCJI	działka nr ewid. 372/24, 372/25, 372/26 obr. Żelechlinek, gm. Żelechlinek		
INWESTOR	Ochotnicza Straż Pożarna Ul. Rawska 4 97-226 Żelechlinek		
projektant: konstrukcje		projektant: architektura	
sprawdzający: konstrukcje		sprawdzający: architektura	
TEMAT: RZUT FUNDAMENTÓW			
DATA: czerwiec 2025r.		SKALA: 1:100	

NR. RYS.

3.9.