
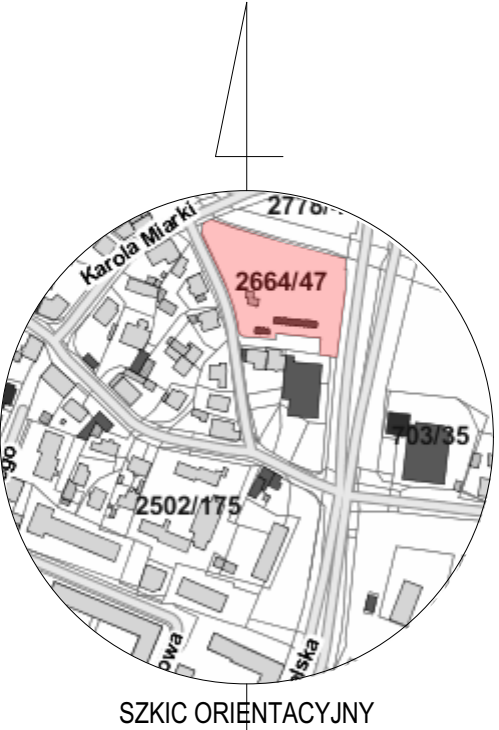


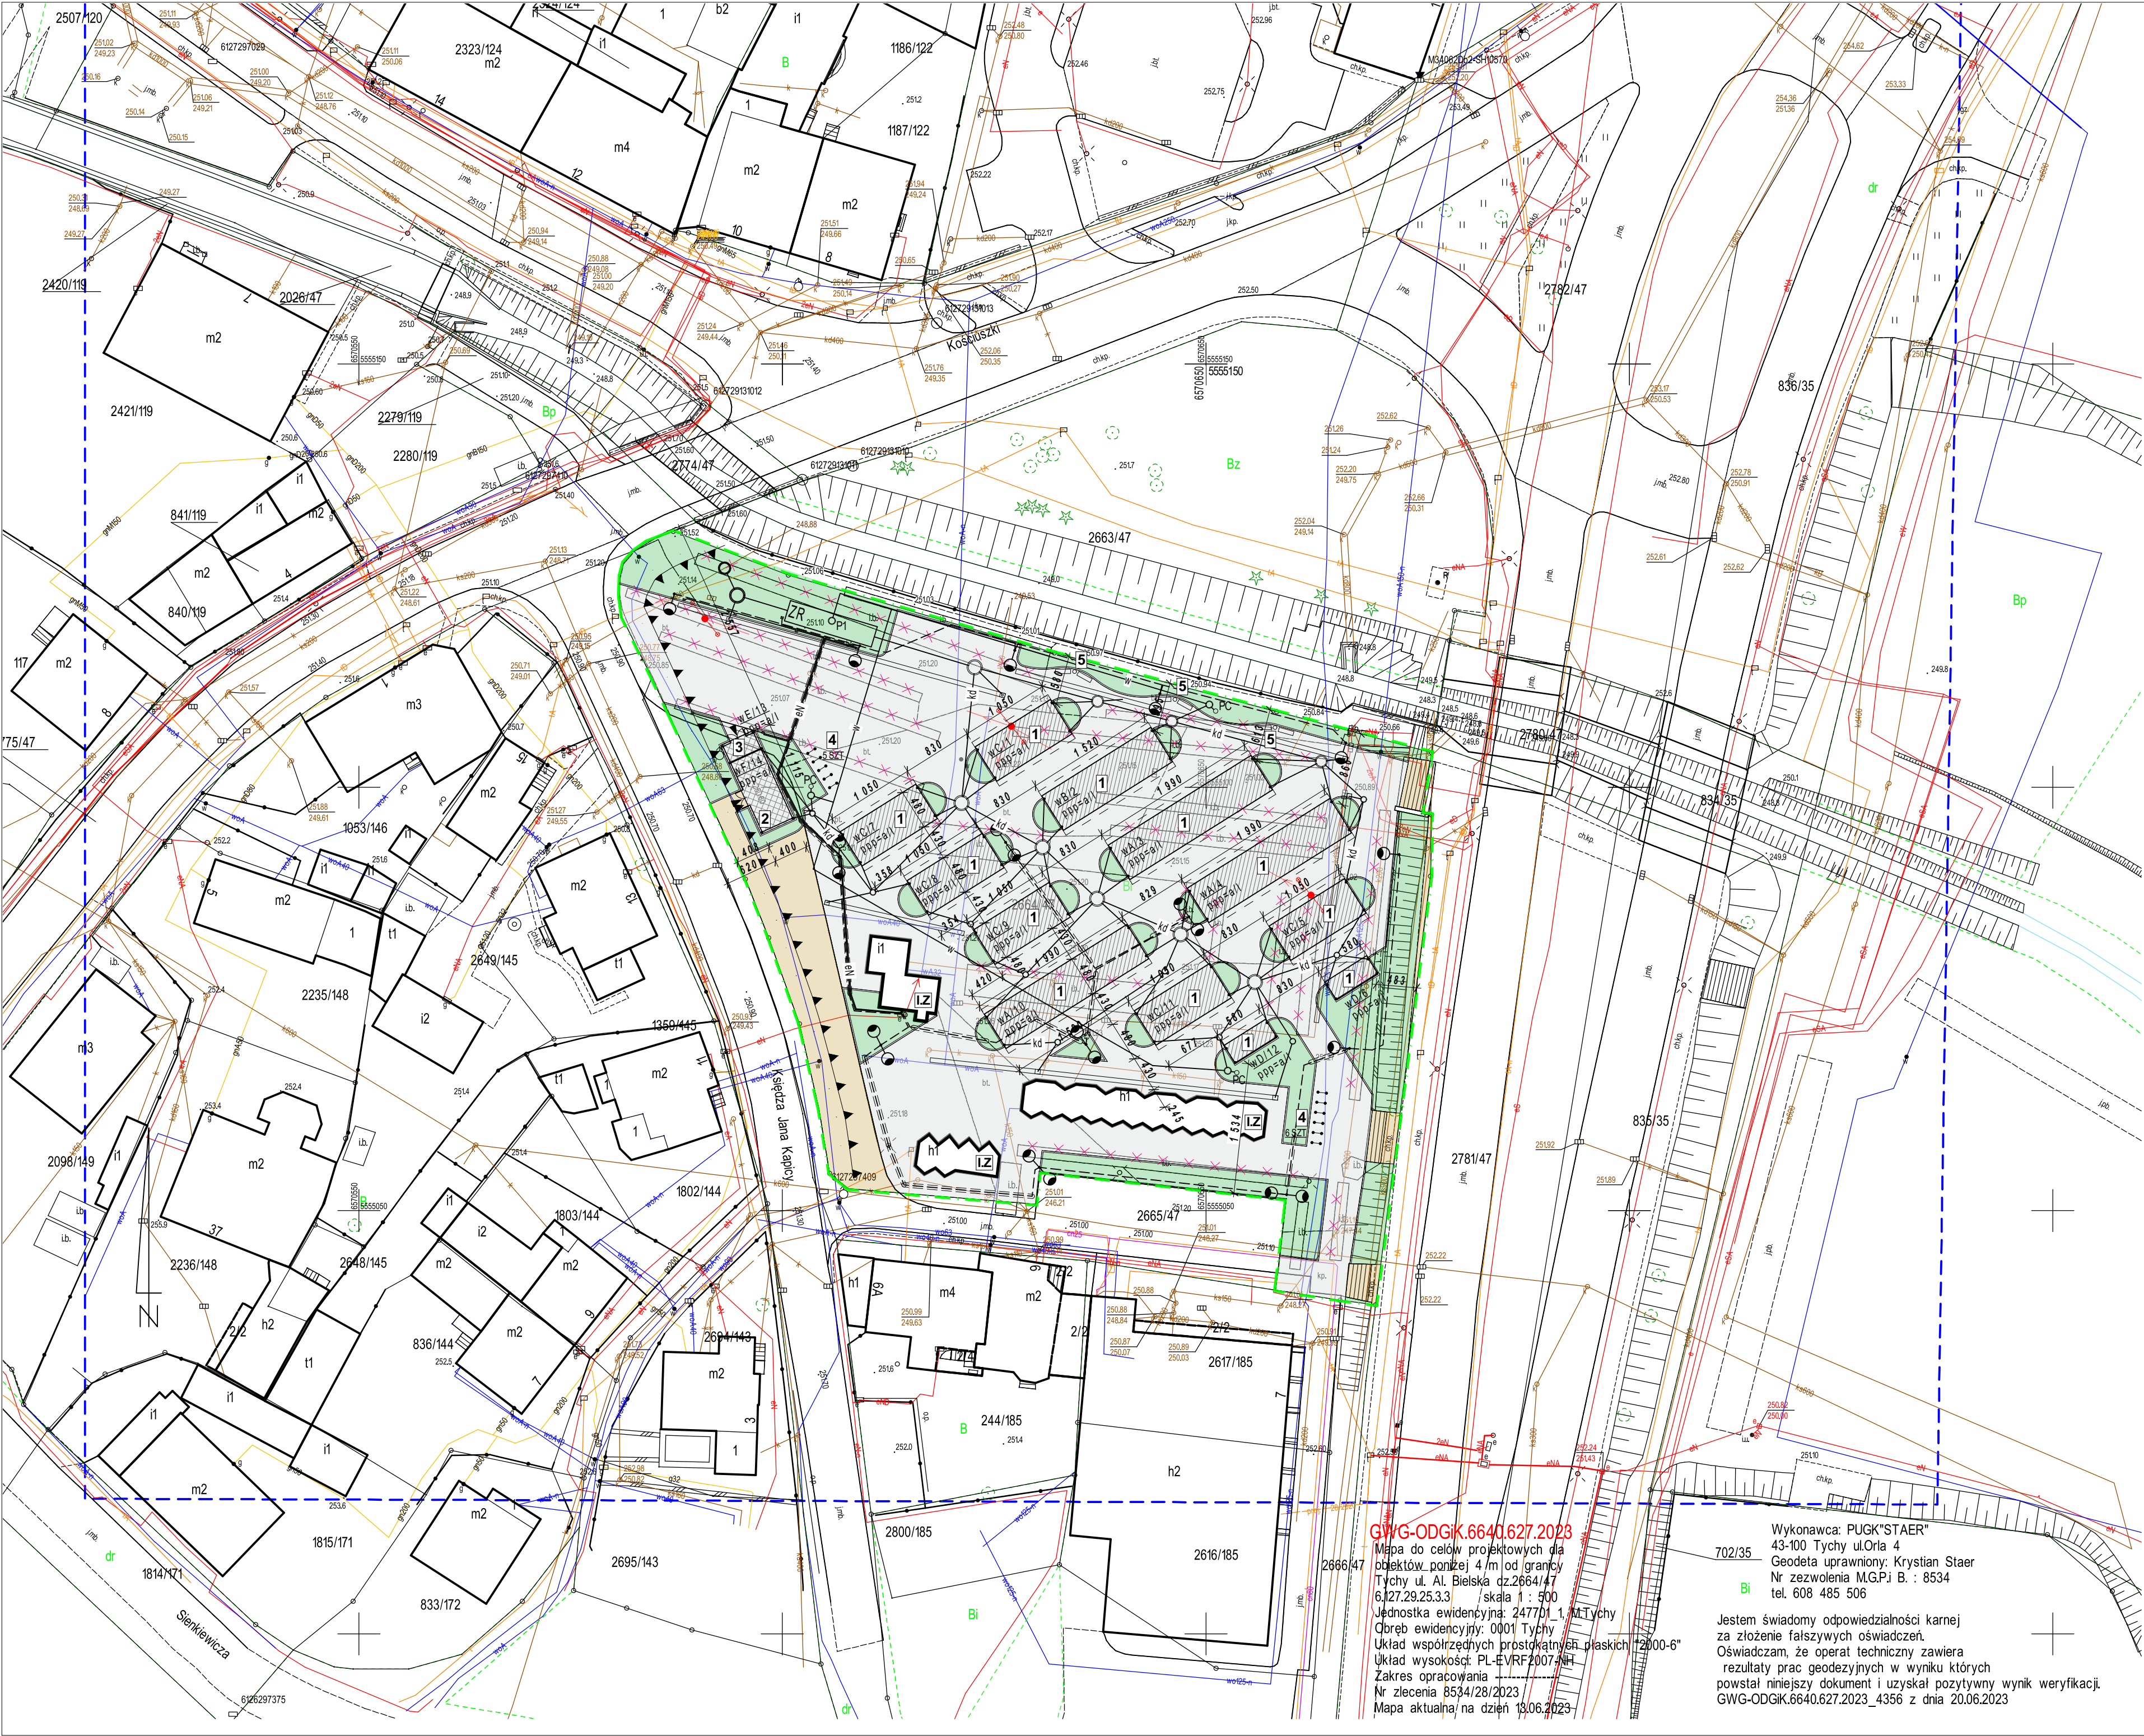

BILANS TERENU	
Powierzchnia działki 2664/47	5268,00 m ² (100,00%)
Powierzchnia zabudowy	945,34 m ² (17,94%)
w tym:	
- zabudowa istniejąca do pozostawienia	211,00 m ²
- zabudowa projektowana	734,34 m ²
Powierzchnie utwardzone	3317,66 m ² (62,98%)
w tym:	
- istniejące drogi, stanowiska postojowe, dojścia	495,80 m ²
- projektowane utwardzenie w miejsce istniejącego	2821,86 m ²
- pomniejszone o powierzchnię zabudowy projektowanych wiat	
Powierzchnie biologicznie czynne	1005,00 m ² (19,08%)
w tym:	
- istniejące tereny zielone	152,50 m ²
- projektowane tereny zielone	852,50 m ²

Poświadczam zgodność z oryginałem mapy do celów projektowych o numerze oraz dacie wystawienia protokołu weryfikacji GWG-ODGIK.6640.627.2023_4356 z dnia 20.06.2023

arch.Janusz Czapski

LEGENDA:

- IZ** ISTN.ZABUDOWA DZIAŁKI 2664/47 (do pozostawienia / bez ingerencji)
- ISTN.UTWARDZENIE** - CHODNIK, PARKING, DROGA DOJAZDOWA, SCHODY TERENOWE (do pozostawienia / bez ingerencji)
- NIEPRZEKRACZALNA LINIA ZABUDOWY**
- GRANICA OPRACOWANIA**
- ISTNIEJĄCE RZĘDNE TERENU**
- PROJEKTOWANE RZĘDNE TERENU**
- w zakresie wniosku o pozwolenie na budowę:**
- 1** PROJEKTOWANE WIATY HANDLOWE
 - wA - TYP WIATY
 - /1 - NR PORZĄDKOWY
 - ppp=a - PROJEKTOWANY POZIOM POSADZKI
 - /l - IŁOŚĆ KONDYGNACJI
- 2** MIEJSCE GROMADZENIA ODPADÓW STAŁYCH
- 3** MAGAZYN NA ELEMENTY TYMCZASOWE (namiot gastronomiczny, stoliki gastronomiczne)
- 4** 6 SZT. STOJAKI NA ROWERY - 6 szt (typ U)
- 5** ŁAWKI PARKOWE
- UTWARDZENIA** - RUCH PIESZY
- TEREN BIOLOGICZNIE CZYNNY**
- ISTN.ZABUDOWA DZIAŁKI 2664/47 (do likwidacji)**
- ISTN.ÓŚWIETLENIE ULICZNE -ZASILANIE NAPONOWIEZNE (do likwidacji)**
- kd** PROJ. PRZYŁĄCZE KANALIZACJI DESZCZOWEJ
- ZR** PROJ. ZBIORNIK RETENCYJNY
- PROJ. ODWODNIENIE LINIOWE**
- w** PROJ. WEWN. INSTALACJA WODOCIĄGOWA
- oP1** URZĄDZENIE POMPOWE
- oPC** PUNKT CZERPALNY
- eN** PROJ. LINIA KABLOWA nN
- PROJ. LINIA KABLOWA OŚW. ZEWNĘTRZNEGO
- PROJ. RURY OCHRONNE**
- o** PROJ. SŁUP OŚWIETLENIOWY O PARAMETRACH
 - wysokość słupa h=9 m
 - wysięgnik 2-ramienny
 - fundament betonowy B-71
 - 2 oprawy oświetleniowe LED 1x72W lub 1x48W
- o** PROJ. SŁUP OŚWIETLENIOWY O PARAMETRACH
 - wysokość słupa h=9 m
 - wysięgnik 1-ramienny
 - fundament betonowy B-71
 - 1 oprawa oświetleniowa LED 1x72W lub 1x48W
- PROJ. ZŁĄCZE KABLOWE**

NR OBIEKTU	PROJEKTOWANY POZIOM POSADZKI
1	250,95 mnpm
2	251,00 mnpm
3	251,05 mnpm
4	251,05 mnpm
5	251,00 mnpm
6	250,95 mnpm
7	251,15 mnpm
8	251,20 mnpm
9	251,20 mnpm
10	251,15 mnpm
11	251,10 mnpm
12	251,10 mnpm
13	250,95 mnpm
14	250,90 mnpm

PROJEKTANT:
mgr inż. arch. Janusz Czapski
(nr upr. 24/04/SŁOKK/II - specj. architektoniczna)

PROJEKTANT:
mgr inż. Michał Grzyb
(nr upr. SLK/1938/PWOS/07 - specj. instalacyjna - instalacje sanitarne)

PROJEKTANT:
inż. Tomasz Mania
(nr upr. op/0405/POE/08 - specj. instalacyjna - instalacje elektryczne)

PROJEKTANT:
mgr inż. Katarzyna Stanek-Kasza
(nr upr. sk/8836/pwbd/19 - specj. drogową)

PRACOWNIA ARCHITEKTONICZNA
LABORATORIUM 21
43-100 TYCHY, ul. TARGIELA 21a - tel. 0-608-505-943

TEMAT:
PRZEBUDOWA TARGOWISKA PRZY AL. BIELSKIEJ W TYCHACH - PROJEKT ZAMIENNY W RAMACH ZADANIA "ZIELONA TRANSFORMACJA OBSZARU TARGOWISKA MIEJSKIEGO PRZY AL. BIELSKIEJ I JEGO INFRASTRUKTURY WRAZ Z ZAGOSPODAROWANIEM WOD DESZCZOWYCH"

OPRACOWANIE:
projekt zagosp. terenu-zamienny

ZAKRES:
architektura, sieci, drogi

NR ARCHIWALNY:
A-398/25

DATA:
03 2025

OBIEKT:
TARGOWISKO MIEJSKIE
Tychy, al. Bielska (działka 2664/47)

NAZWY RYSUNKU:

PROJEKT ZAGOSPODAROWANIA TERENU

SKALA:
1:500

IL. ARK.:
2

NR ARKUSZA:
PZT.01

GWG-ODGIK.6640.627.2023

Mapa do celów projektowych dla obiektów poniżej 4 m od granicy Tychy ul. Al. Bielska dz.2664/47 6.27.29.25.33 skala 1:500 Jednostka ewidencyjna: 2477b/1, m. Tychy Qręb ewidencyjny: 0001 Tychy Układ współrzędnych prostokątnych płaskich 1984 Zakres opracowania: Nr zlecenia 8534/28/2023 Mapa aktualna na dzień 18.06.2023

Wykonawca: PUGK'STAER 43-100 Tychy ul. Orła 4 Geodeta uprawniony: Krystian Staer Nr zezwolenia M.G.P.J B.: 8534 tel. 608 485 506

Jestem świadomy odpowiedzialności karnej za złożenie fałszywych oświadczeń. Oświadczam, że operat techniczny zawiera rezultaty prac geodezyjnych w wyniku których powstał niniejszy dokument i uzyskał pozytywny wynik weryfikacji GWG-ODGIK.6640.627.2023_4356 z dnia 20.06.2023