



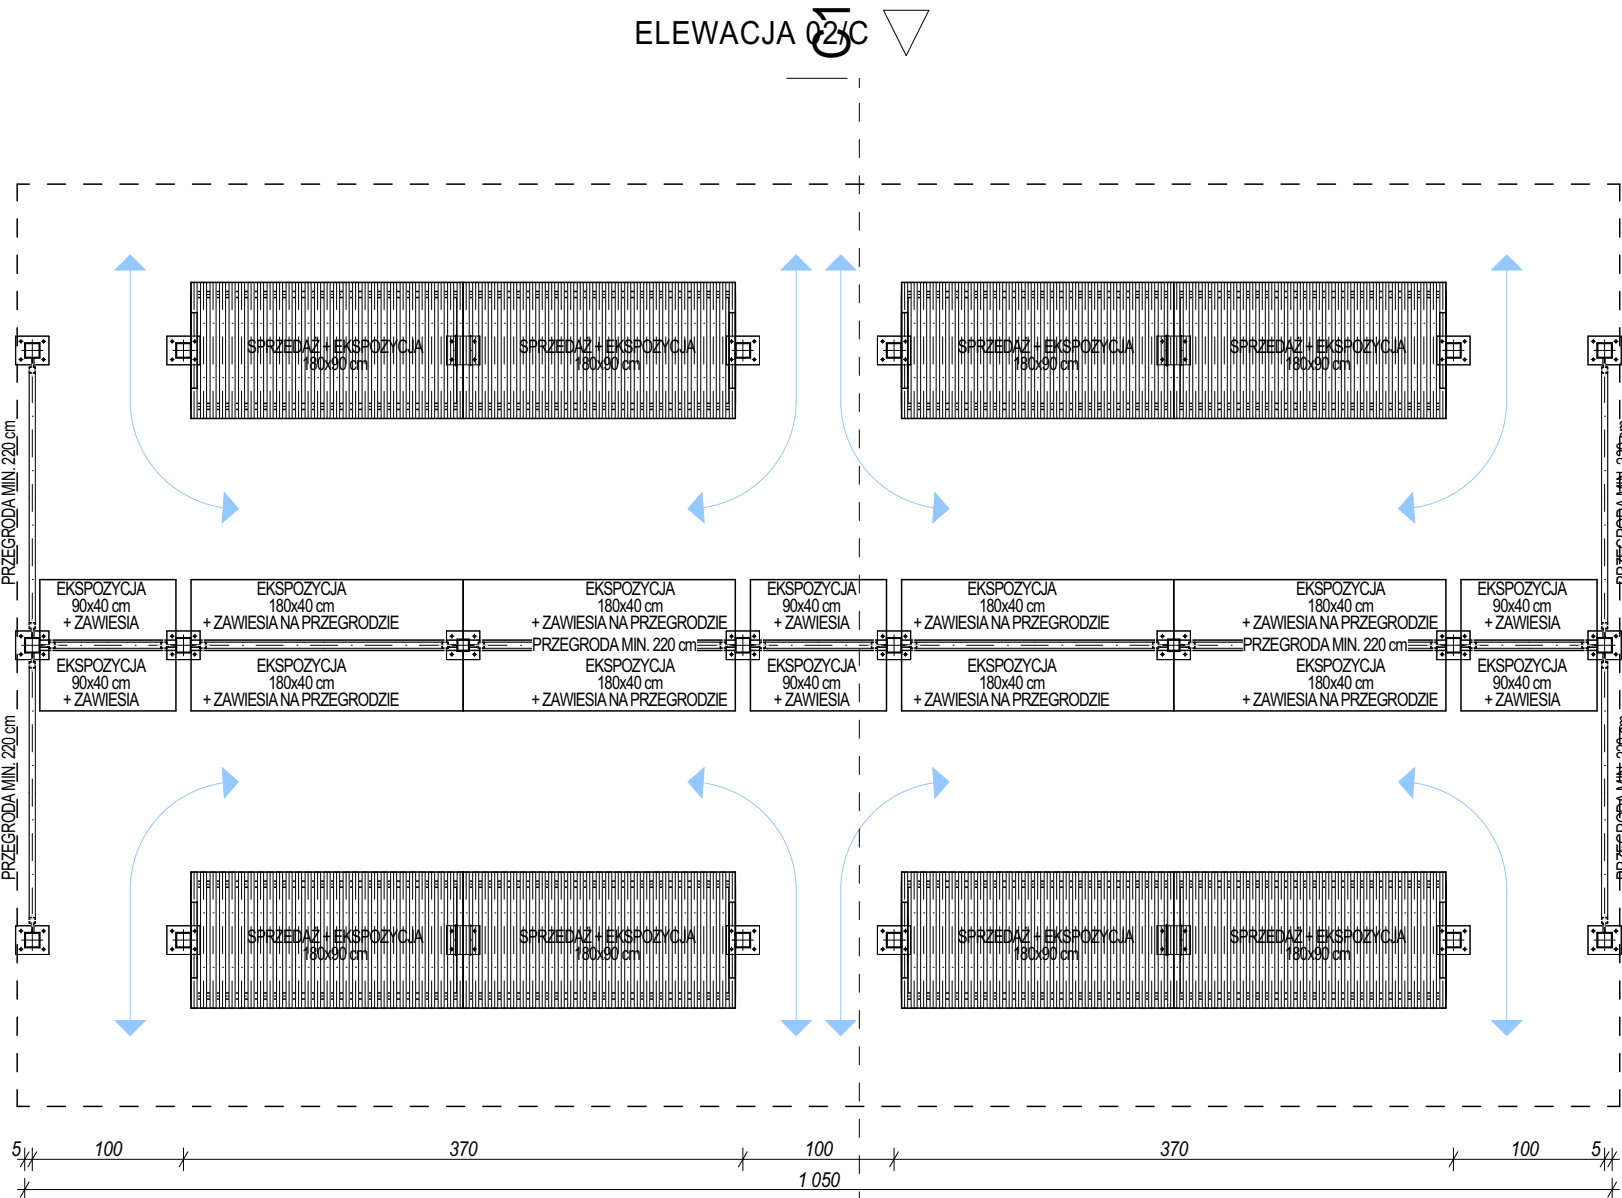

ELEWACJA 01/C


RZUT PRZYZIEMIA

1:50

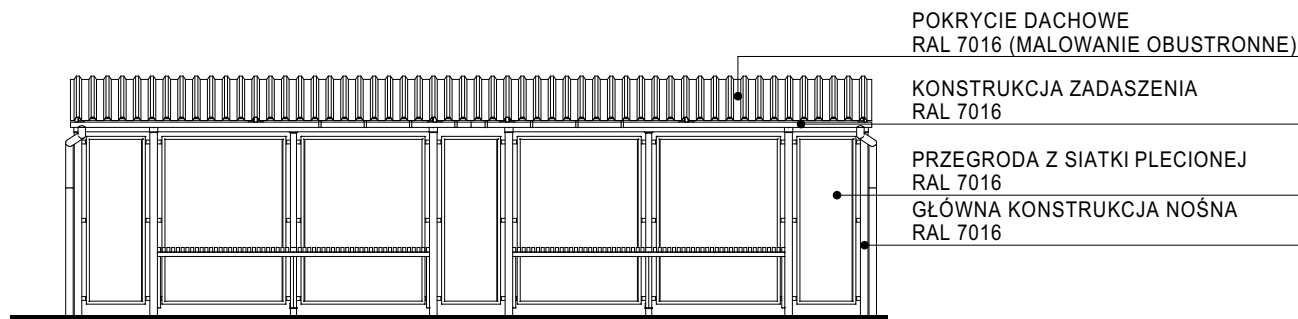


ELEWACJA 02/C

1:100

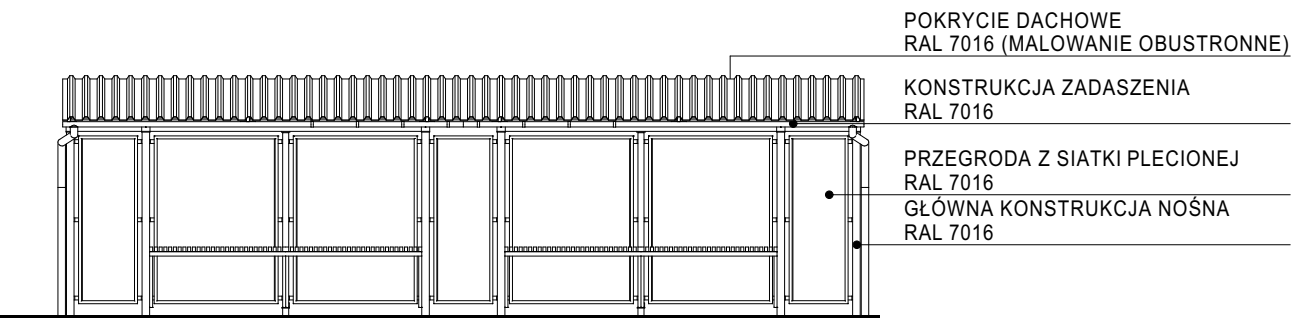


ELEWACJA 04/C

1:100

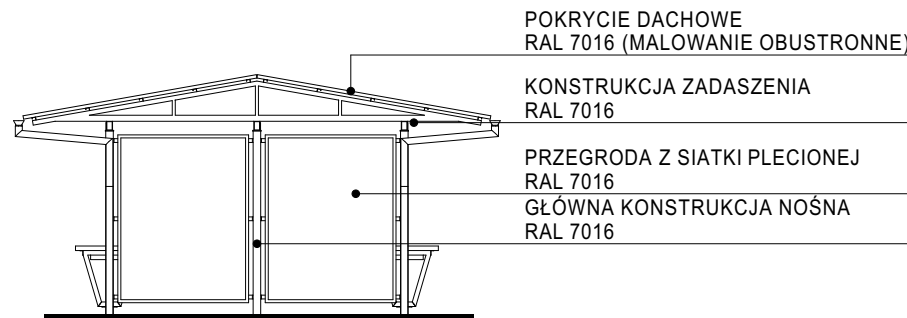


1:100

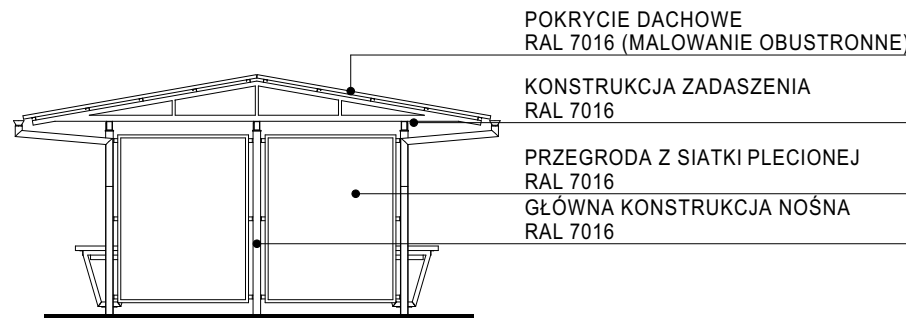


ELEWACJA 03/C

1:100

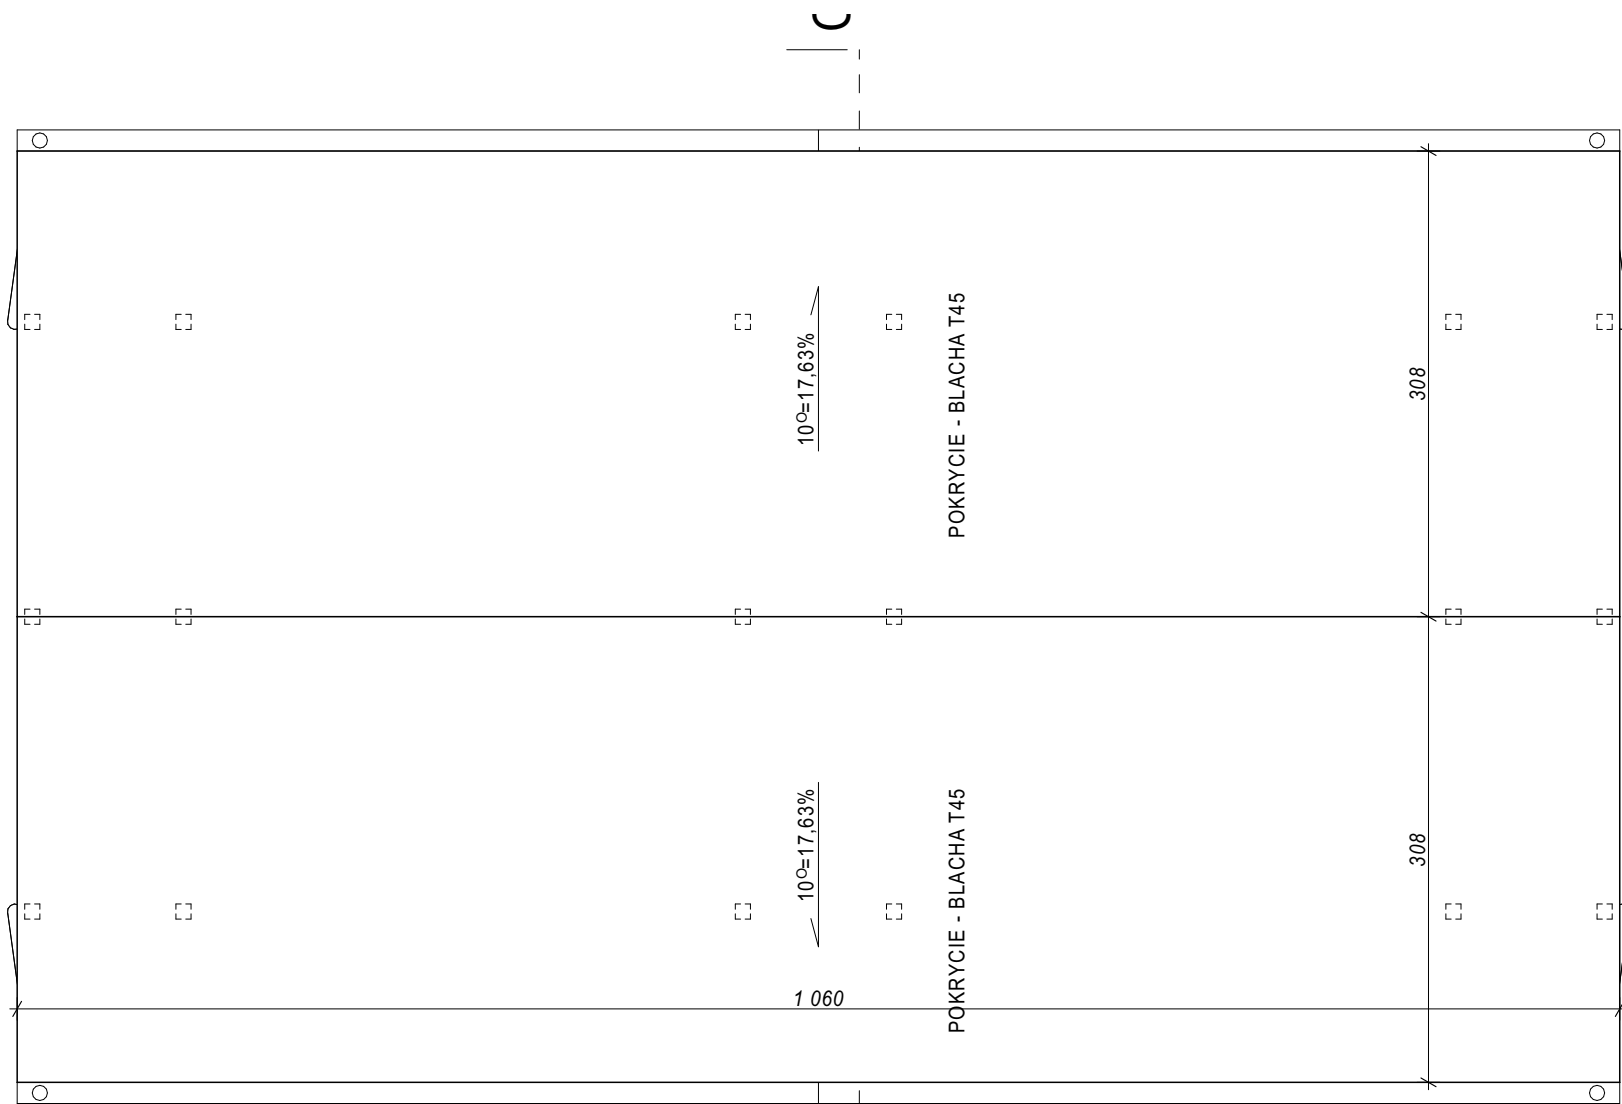

RZUT DACHU

1:50

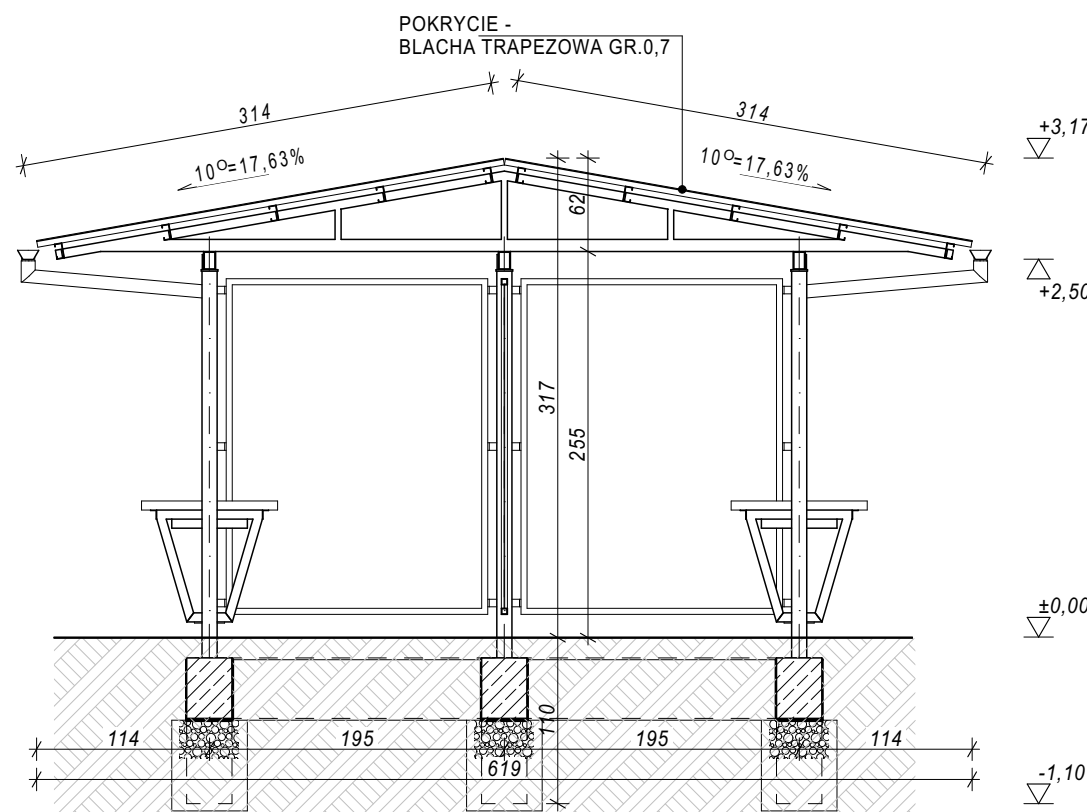

PRZEKRÓJ C1 - C1

1:50

PROJEKTANT: mgr inż. arch. Janusz Czapski (nr upr. 24/04/SŁOKK/II - specj. architektoniczna)		
PROJEKTANT:		
PRACOWNIA ARCHITEKTONICZNA LABORATORIUM 21 43-100 TYCHY, ul. TARGIELA 21a - tel. 0-608-505-943		
TEMAT: PRZEBUDOWA TARGOWISKA PRZY AL. BIELSKIEJ W TYCHACH - PROJEKT ZAMIENNY W RAMACH ZADANIA "ZIELONA TRANSFORMACJA OBSZARU TARGOWISKA MIEJSKIEGO PRZY AL. BIELSKIEJ I JEGO INFRASTRUKTURY WRAZ Z ZAGOSPODAROWANIEM WÓD DESZCZOWYCH"		
OPRACOWANIE: projekt arch.bud.-zamienny		NR ARCHIWALNY: A-398/25
ZAKRES: architektura	DATA: 03 2025	
OBIEKT: TARGOWISKO MIEJSKIE Tychy, al. Bielska (działka 2664/47)		
NAZWA RYSUNKU: WIATA C - RZUTY, PRZEKRÓJ, ELEWACJE		
SKALA: 1:50, 1:100	IL. ARK.: 5	NR ARKUSZA: PAB.03
REWIZJA:		