


ELEWACJA 02/D

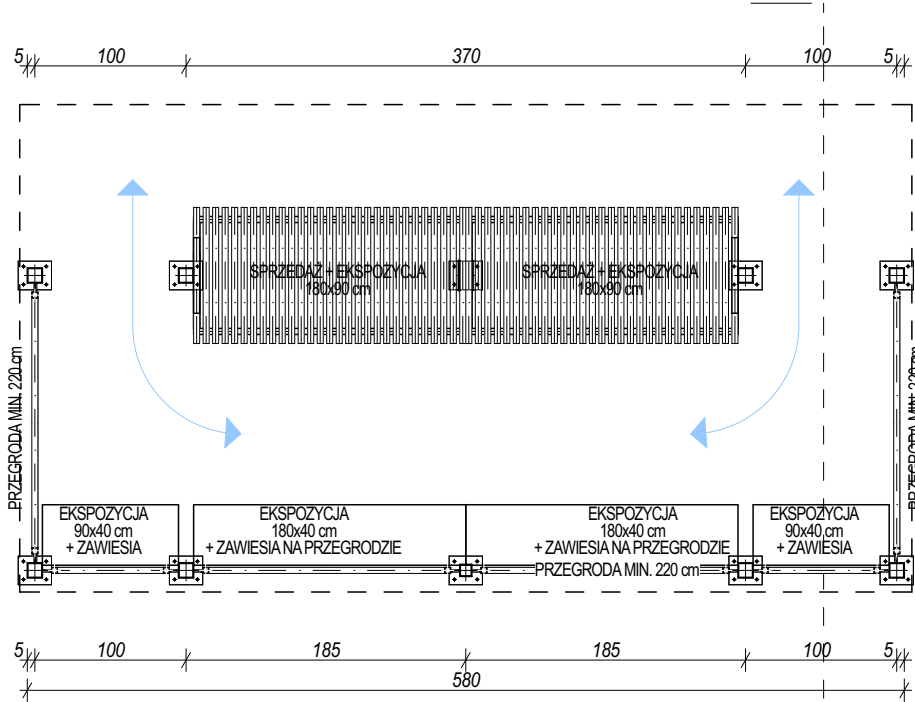

ELEWACJA 01/D

RZUT PRZYZIEMIA


1:50

D

D1


PAB.04

1:100

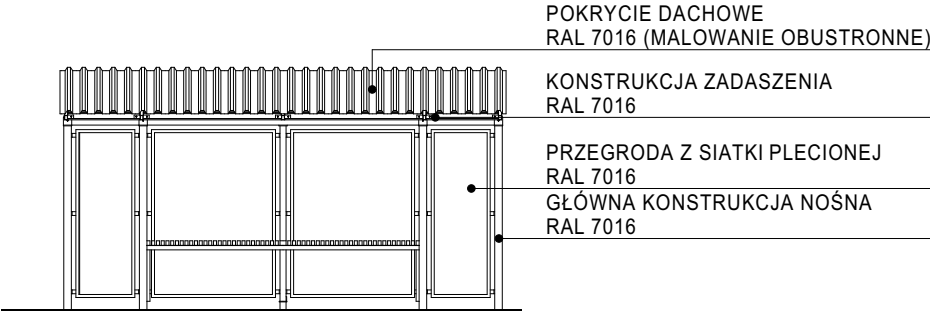

PAB.04

1:100

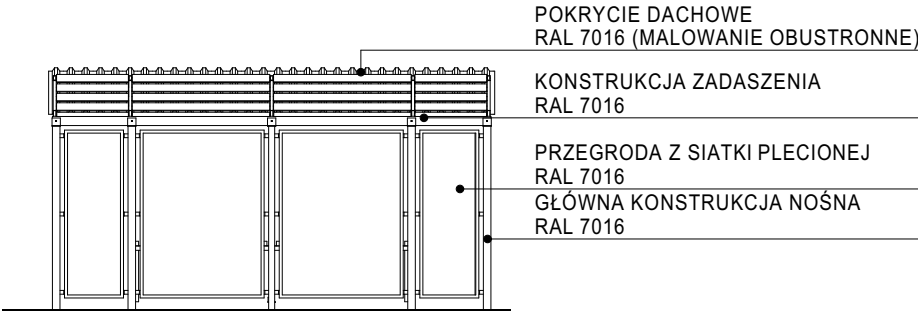



ELEWACJA 04/D

1:100



ELEWACJA 03/D

1:100

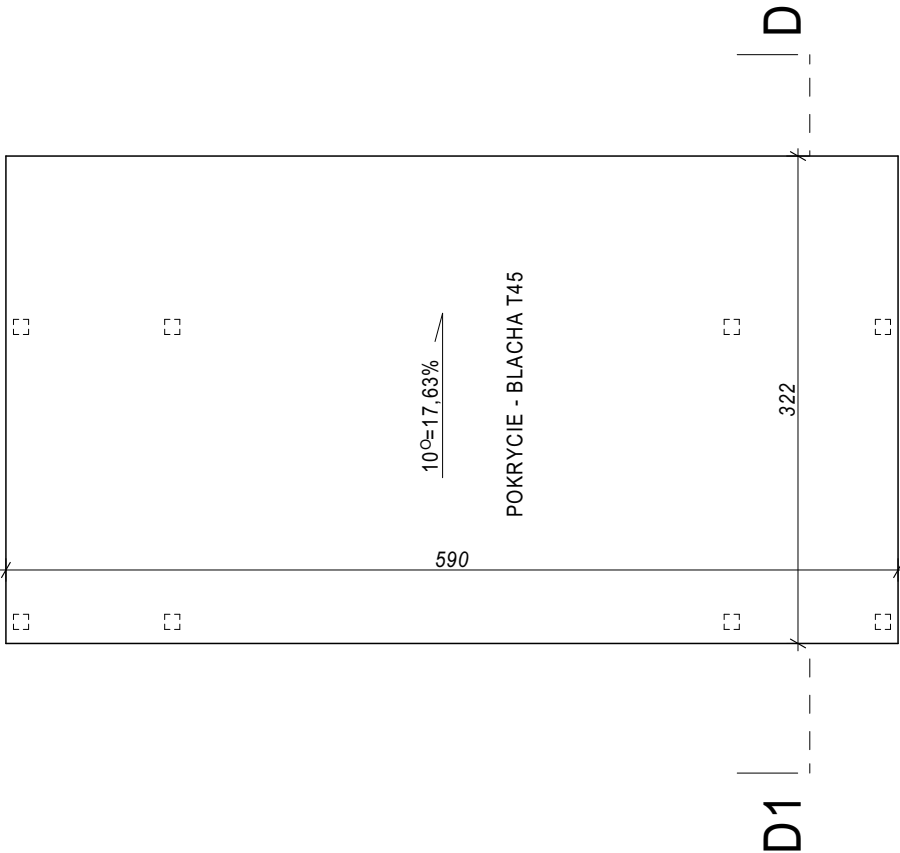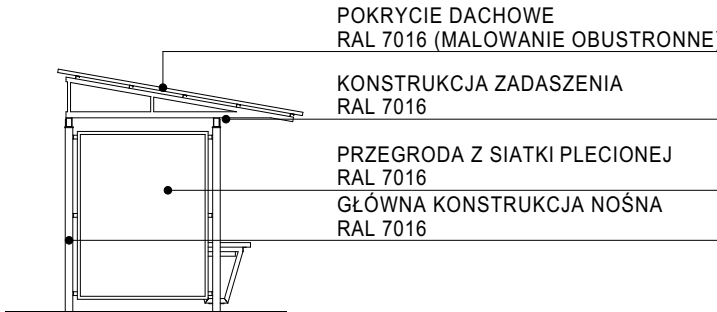


RZUT DACHU

1:50

D

D1

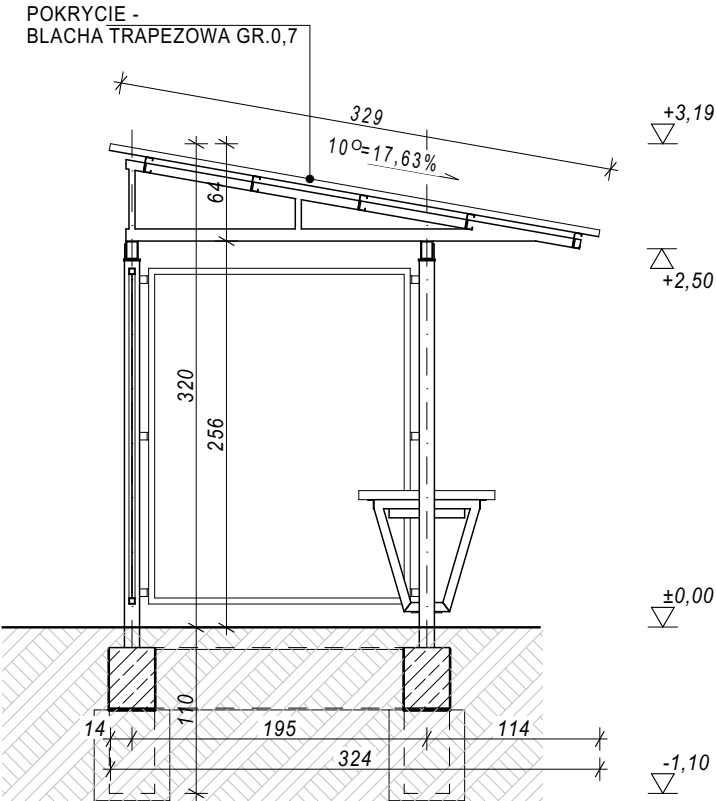

PRZĘKRÓJ D1 - D1

1:50

PROJEKTANT: mgr inż.arch.Janusz Czapski (nr upr.24/04/SŁOKK/II - specj.architektoniczna)		
PROJEKTANT:		
PRACOWNIA ARCHITEKTONICZNA LABORATORIUM 21 43-100 TYCHY, ul. TARGIELA 21a - tel. 0-608-505-943		
TEMAT: PRZEBUDOWA TARGOWISKA PRZY AL.BIELSKIEJ W TYCHACH - PROJEKT ZAMIENNY W RAMACH ZADANIA "ZIELONA TRANSFORMACJA OBSZARU TARGOWISKA MIEJSKIEGO PRZY AL.BIELSKIEJ I JEGO INFRASTRUKTURY WRAZ Z ZAGOSPODAROWANIEM WÓD DESZCZOWYCH"		
OPRACOWANIE: projekt arch.bud.-zamienny		NR ARCHIWALNY: A-398/25
ZAKRES: architektura		DATA: 03 2025
OBIEKT: TARGOWISKO MIEJSKIE Tychy, al.Bielska (działka 2664/47)		
NAZWA RYSUNKU: WIATA D - RZUTY, PRZEKRÓJ, ELEWACJE		
SKALA: 1:50, 1:100	IL. ARK.: 5	NR ARKUSZA: PAB.04
REWIZJA:		