


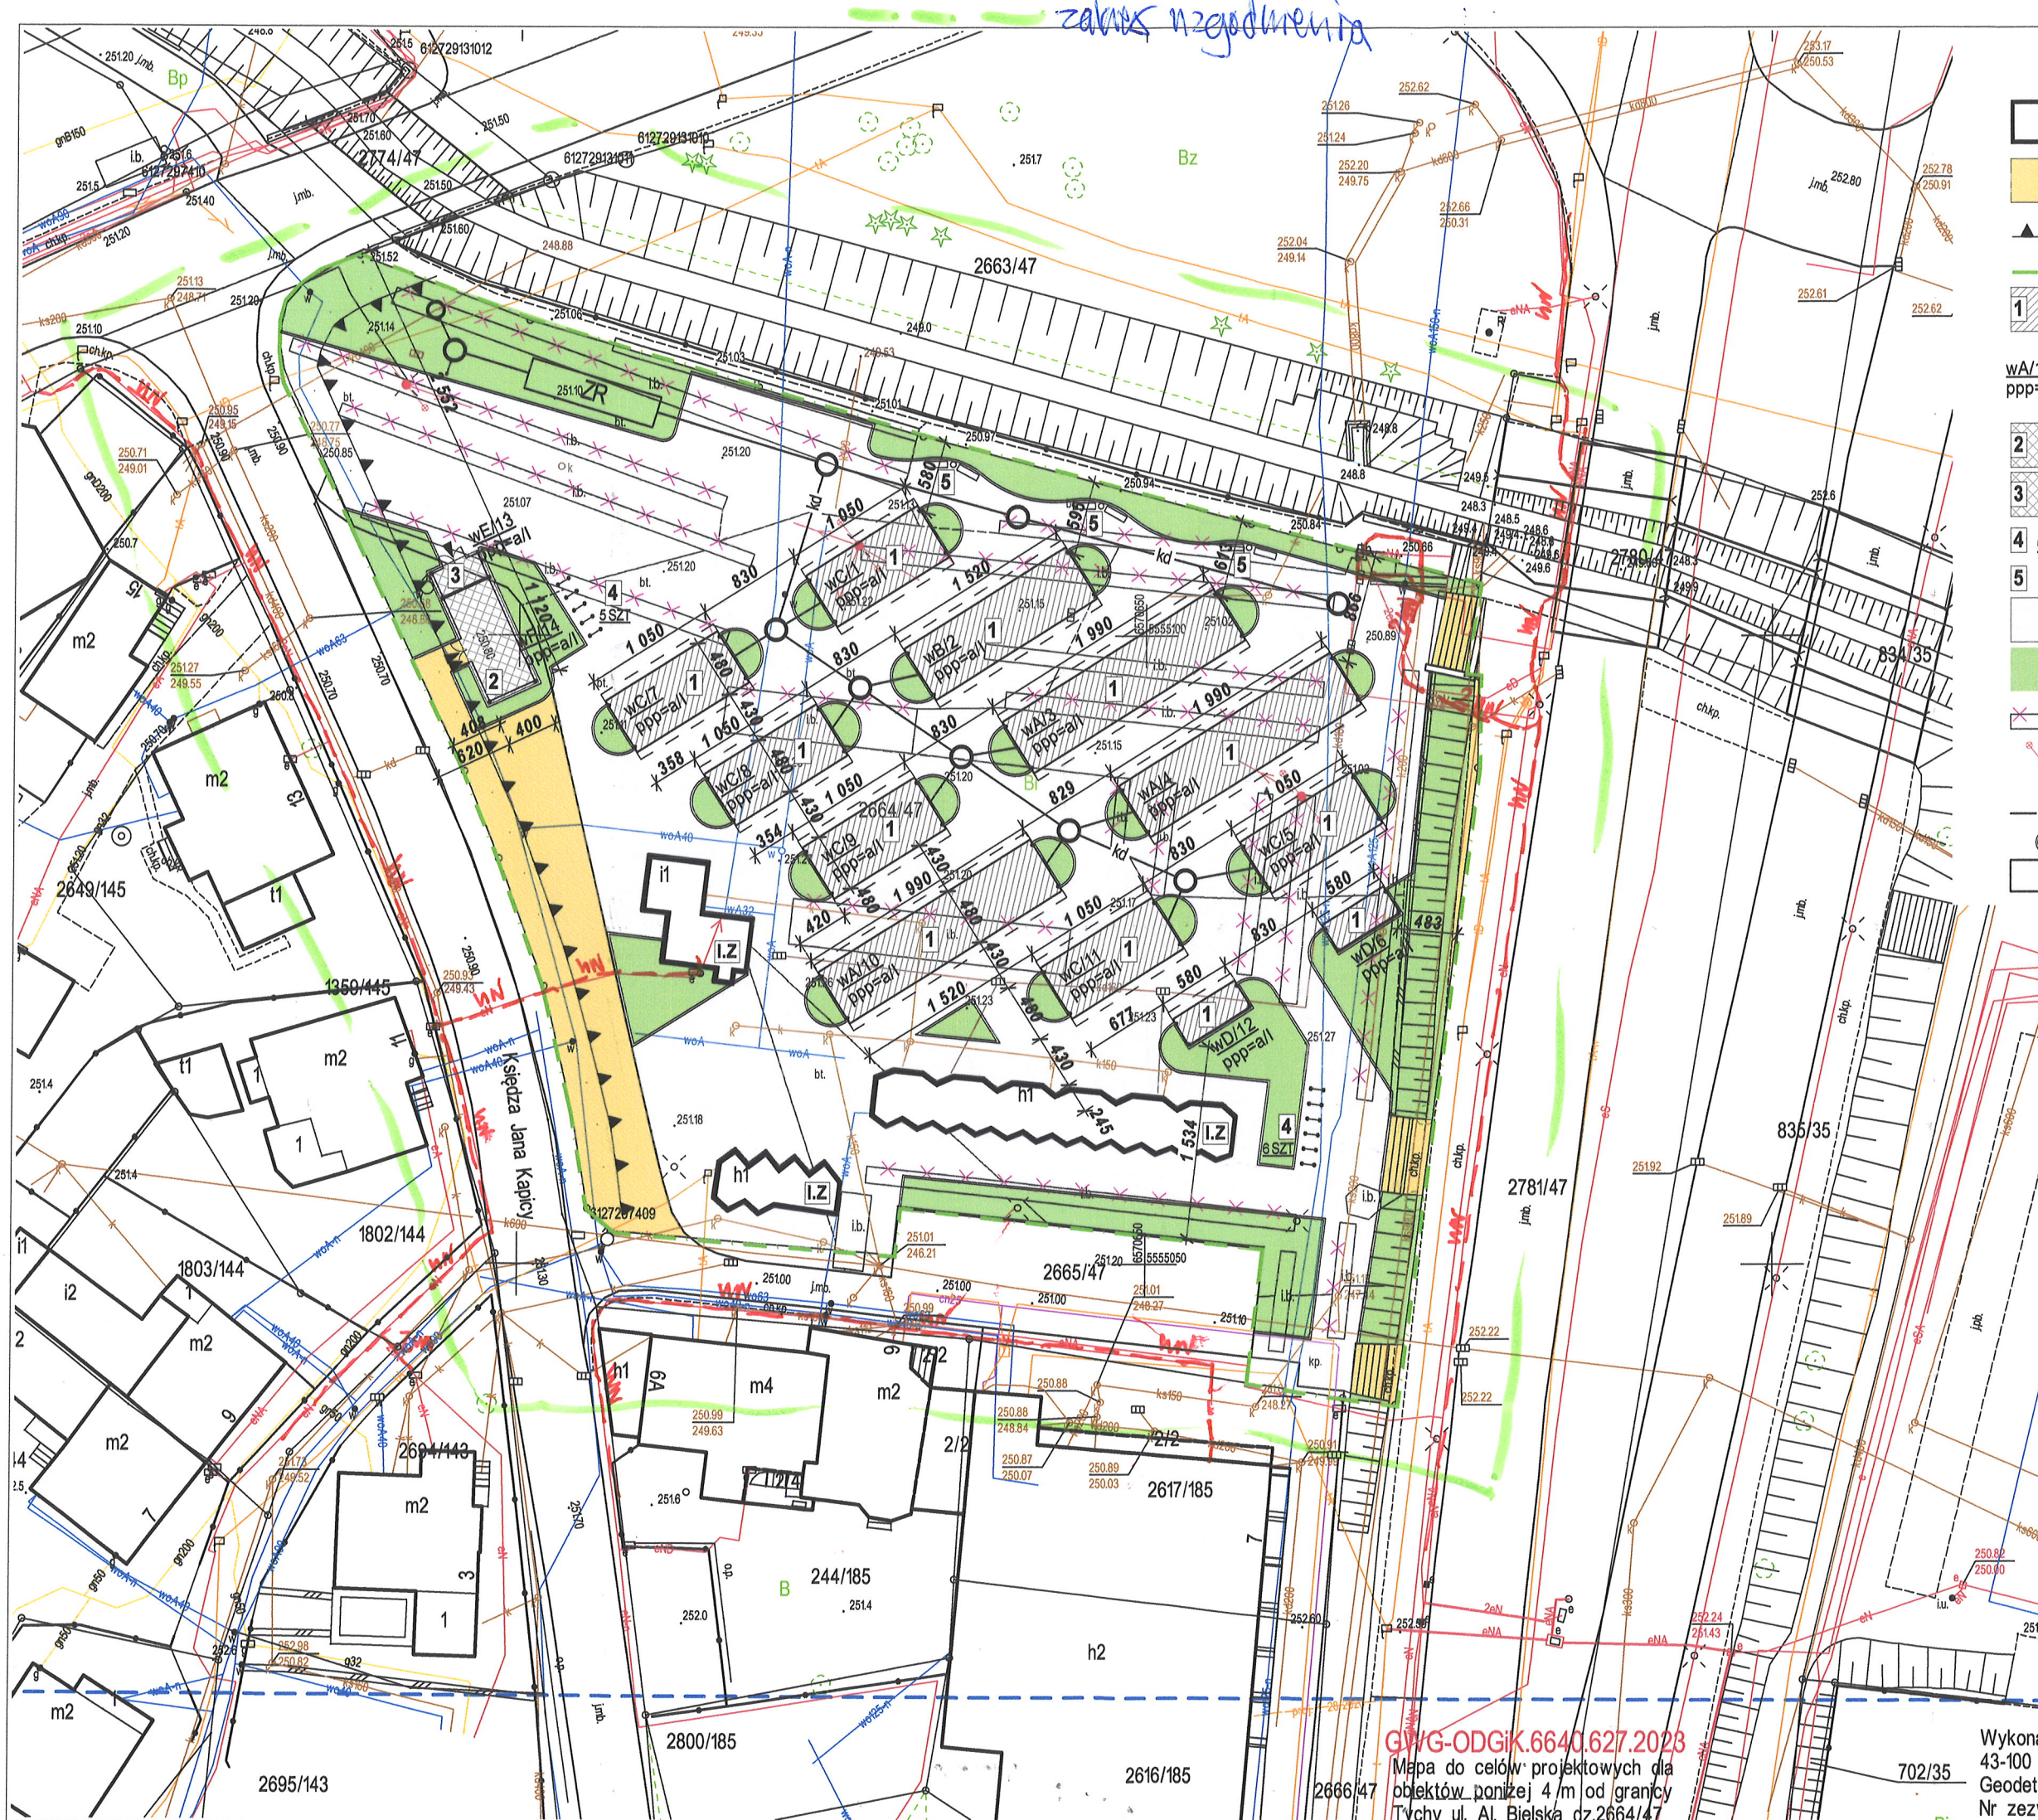

- LEGENDA:**
- ISTN.ZABUDOWA DZIAŁKI 2664/47 (do pozostawienia / bez ingerencji)
 - ISTN.UTWARDZENIE - CHODNIK, PARKING, DROGA DOJAZDOWA, SCHODY TERENOWE (do pozostawienia / bez ingerencji)
 - NIEPRZEKACZALNA LINIA ZABUDOWY
 - GRANICA OPRACOWANIA
 - PROJEKTOWANE WIATY HANDLOWE
 - WA - TYP WIATY
 - /1 - NR PORZĄDKOWY
 - ppp=a - PROJEKTOWANY POZIOM POSADZKI
 - /1 - ILOŚĆ KONDYGNACJI
 - MIEJSCE GROMADZENIA ODPADÓW STAŁYCH
 - MAGAZYN NA ELEMENTY TYMCZASOWE (namiot gastronomiczny, stoliki gastronomiczne)
 - STOJAKI NA ROWERY - 6 szt (typ U)
 - ŁAWKI PARKOWE
 - UTWARDZENIA - RUCH PIESZY
 - TEREN BIOLOGICZNIE CZYNNY
 - ISTN.ZABUDOWA DZIAŁKI 2664/47 (do likwidacji)
 - ISTN.ÓŚWIETLENIE ULICZNE -ZASILANIE NAPOWIETRZNE (do likwidacji)
 - PROJ. PRZYLĄCZE KANALIZACJI DESZCZOWEJ
 - PROJ. STUDNIA REWIZYJNA
 - PROJ. ZBIORNIK RETENCYJNY

PROJEKTANT:
mgr inż.arch.Janusz Czapski
(nr upr.24/04/SŁOKK/II - specj.architektoniczna)

PROJEKTANT:

PRACOWNIA ARCHITEKTONICZNA
LABORATORIUM 21
43-100 TYCHY, ul. TARGIELA 21a - tel. 0-608-505-943

TEMAT:
**PRZEBUDOWA TARGOWISKA
PRZY AL.BIELSKIEJ W TYCHACH**

OPRACOWANIE:
NR ARCHIWALNY:
A-398/25

ZAKRES:
DATA:
03 2025

OBIEKT:
TARGOWISKO MIEJSKIE
Tychy, al.Bielska
(działka 2664/47)

NAZWA RYSUNKU:
ZAGOSPODAROWANIE

SKALA:
1:500

IL. ARK.:
3

NR ARKUSZA:
PMC.03

REWIZJA:

GWG-ODGIK.6640.627.2023
Mapa do celów projektowych dla
obiektów poniżej 4 m od granicy
Tychy ul. Al. Bielska dz.2664/47

Wykonał
43-100 T
Geodeta
Nr zezw

Legenda:

- Linie kablowe WN
- Linie napowietrzne WN
- Linie kablowe SN
- Linie napowietrzne SN
-  Linie kablowe nN
- Linie napowietrzne nN
- Linie kablowe oświetleniowe
- Linie napowietrzne oświetleniowe
- Linie kablowe teletechniczne
- Linie napowietrzne teletechniczne

Naniesione trasy urządzeń energetycznych i teletechnicznych są orientacyjne i nie oznaczają wyrażenia zgody na wykonywanie robót ziemnych. Ze względu na bezpieczeństwo osób i mienia, w przypadku kolizji lub skrzyżowań z istniejącą siecią elektroenergetyczną, w terminie 14 dni przed przystąpieniem do robót wskazane jest wystąpić do Spółki eksploatującej sieć o odpłatny nadzór branżowy oraz wykonać ręczne przekopy kontrolne celem ustalenia dokładnej trasy kabli. Sieć napowietrzną nN należy zinwentaryzować we własnym zakresie. Wszelkie skrzyżowania i zbliżenia projektowanej inwestycji z naszymi urządzeniami należy przebudować lub zabezpieczyć na koszt inwestora, zgodnie z obowiązującymi normami, w oparciu o dokumentację zatwierdzoną przez TAURON Dystrybucja S.A. Oddział w Gliwicach. Uzgodnienie jest ważne 2 lata od daty wystawienia.

TAURON Dystrybucja S.A.
Inżynier

Dariusz Maleński

Kategorycznie zabraniamy prowadzenia robót ziemnych sprzętem mechanicznym bez nadzoru w odległości mniejszej niż 2m od zlokalizowanego przekopem kontrolnym kabla.

Z przyczyn niezależnych od TAURON Dystrybucja S.A. Oddział w Gliwicach głębokość kabli w ziemi może być inna od podanej w obowiązującej normie.