




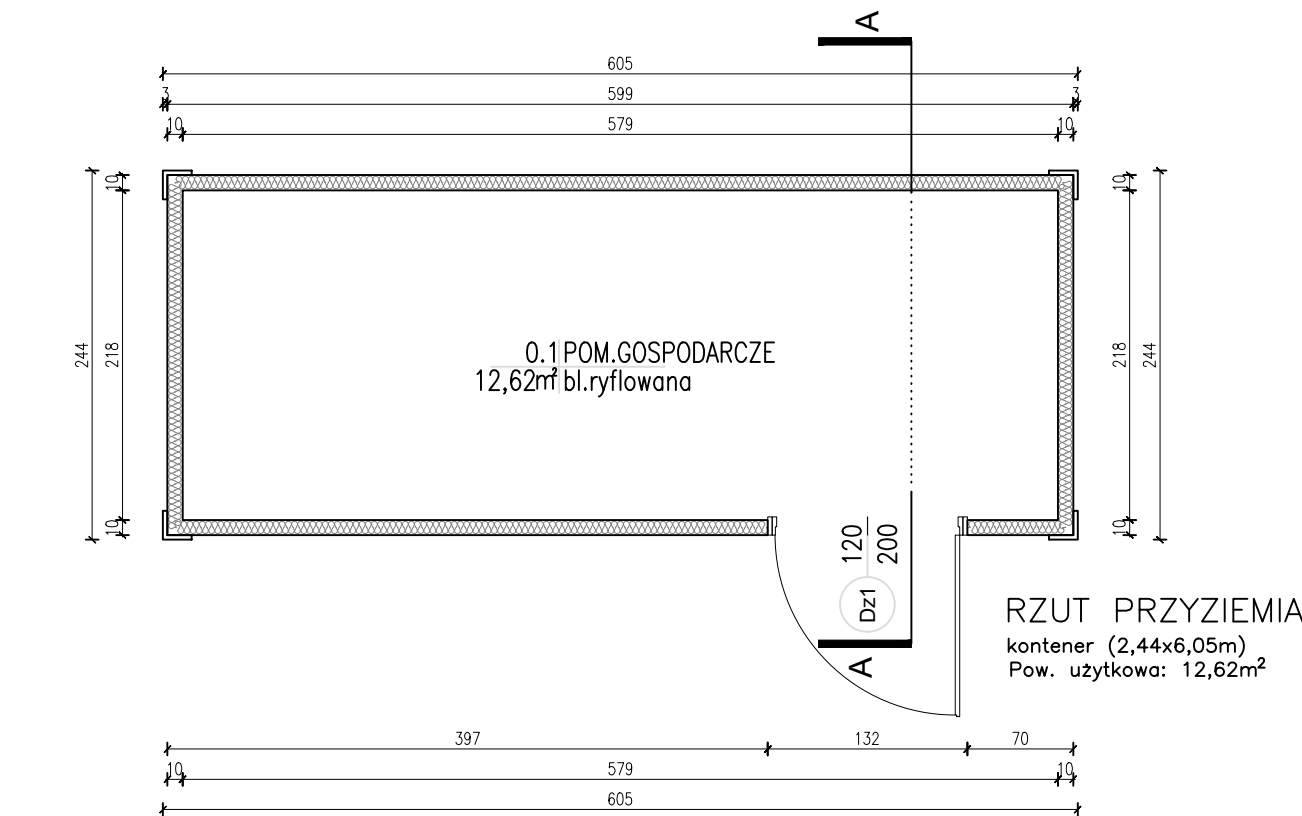

RZUT PRZYZIEMIA
kontener (2,44x6,05m)
Pow. użytkowa: 12,62m²

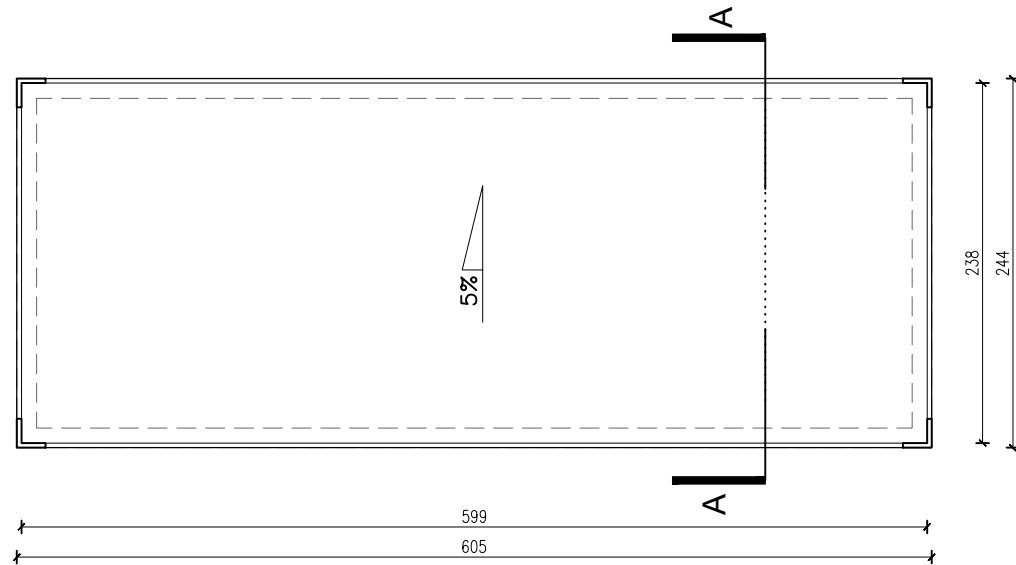


RZUT DACHU

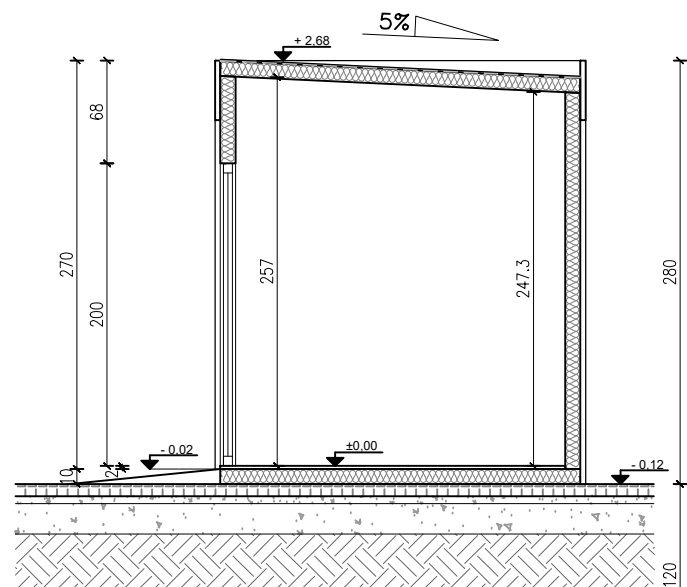


PRZEKRÓJ A-A




ELEWACJA WSCHODNIA

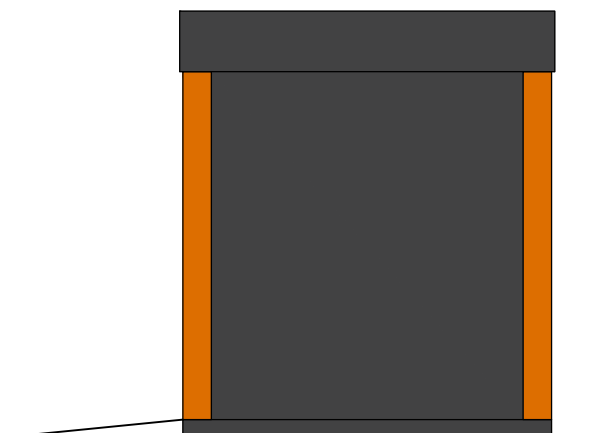

ELEWACJA PÓŁNOCNA

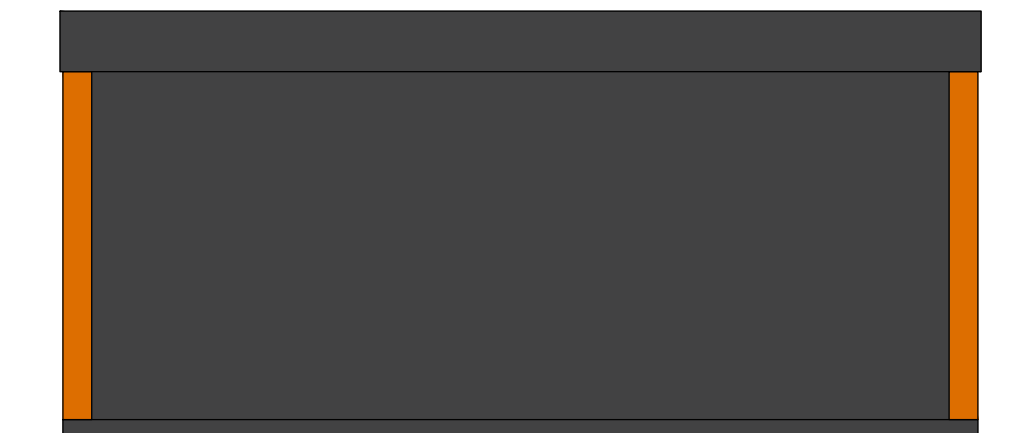

ELEWACJA ZACHODNIA

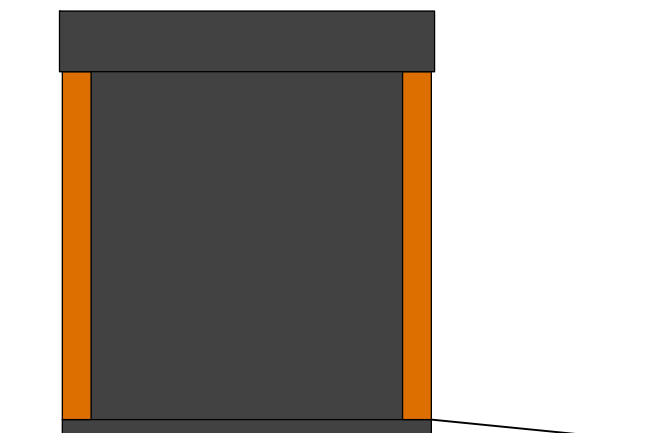

ELEWACJA POŁUDNIOWA

UWAGI:
1.Wykonawca przed przystąpieniem do robót zobowiązany jest do zapoznania się ze wszystkimi dokumentacjami branżowymi i budowlanymi.
2.Wszystkie wymiary podawane są w centymetrach. Nie wolno brać żadnego wymiaru mierząc bezpośrednio z rysunku. Obowiązkiem wykonawcy jest sprawdzenie wymiaru w naturze. W wypadku jakiegokolwiek zmiany lub różnicy zauważonej między projektem a stanem faktycznym wykonawca zobowiązany jest przekazać tę informację do biura projektowego.
3.Roboty budowlano-instalacyjne muszą być prowadzone z równoległą biegnącą koordynacją międzybranżową.
4.W sprawach nie określonych dokumentacją obowiązują:
- Prawo budowlane
- warunki techniczne, jakim powinny odpowiadać budynki ich usytuowanie
- warunki techniczne wykonania i odbioru robót budowlano-montażowych
(wg Ministerstwa Budownictwa i Instytutu Techniki Budowlanej),
- normy Polskiego Komitetu Normalizacyjnego (P.K.N.),
- instrukcje, wytyczne, świadectwa dopuszczenia, atesty Instytutu Techniki Budowlanej,
- instrukcje, wytyczne i warunki techniczne producentów i dostawców materiałów budowlano-instalacyjnych,
- przepisy techniczne instytucji kontrolujących jakość materiałów i wykonywanych robót.
5.Projekt chroniony prawem autorskim.

Jednostka projektowa:

ARCHINWEST
PRZEMYSŁAW BORYS

18-200 WYSOKIE MAZOWIECKIE UL. 1 MAJA 27
TEL. 606 328 109 NIP 722-148-67-37
EMAIL: ARCH.BORYS@GMAIL.COM REGON 200736597

Imię i nazwisko: Architektura - projektant: mgr inż. architekt PRZEMYSŁAW BORYS Upr. nr 2/PDOKK/2015	Podpis:

Inwestycja: BUDOWA PARKINGÓW
WRAZ Z MAŁĄ ARCHITEKTURĄ
I INFRASTRUKTURĄ TECHNICZNĄ

16-070 Choroszcz, ul. Jana Klemensa Branickiego
jednostka ewidencyjna: CHOROSZCZ MIASTO [200201_4]
obręb ewidencyjny: CHOROSZCZ [0031]
DZ. NR 110/2

Tytuł rysunku: KONTENER GOSPODARCZY			
Branża: ARCHITEKTURA			
Skala: 1:50	Data: 28.04.2023r.	Nr. rysunku: PB-A-02	str.