




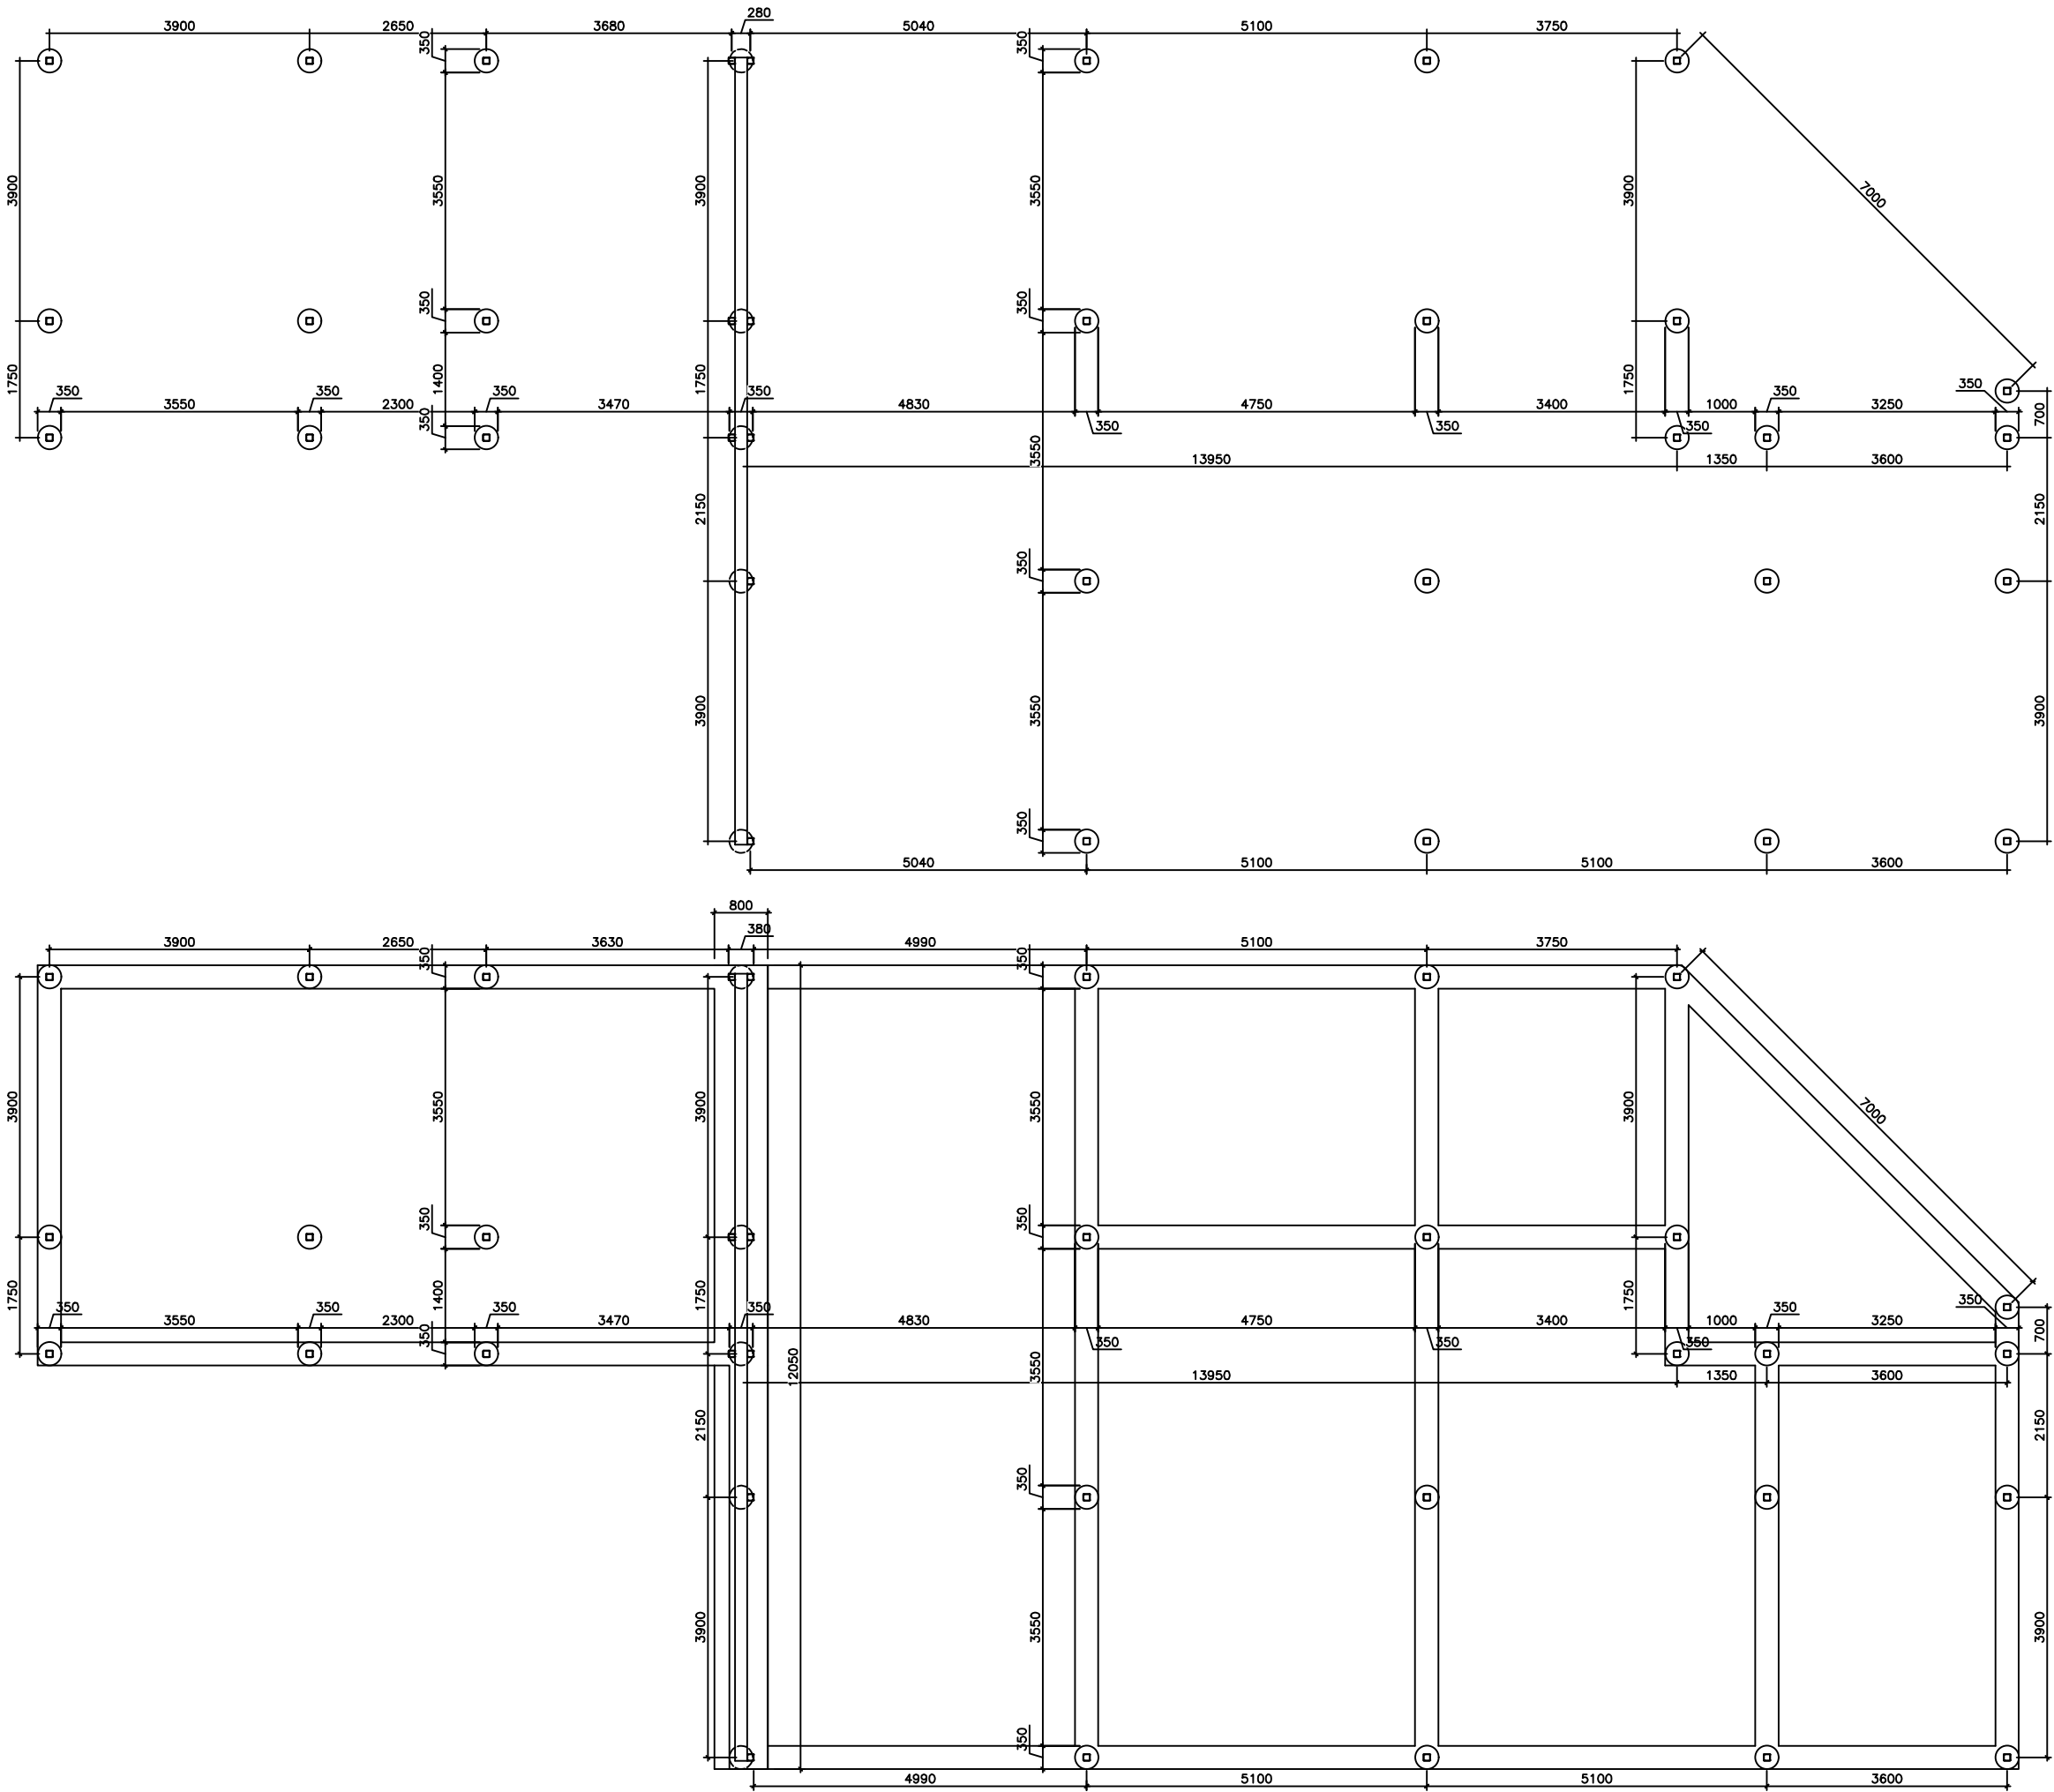


UWAGI:
Materiał: a) BETON C25/30 W8 XC2 b) STAL A-IIIN - B500SP, c) otulina 5cm.
Wszystkie wymiary podano w mm, chyba że zaznaczono inaczej.
Roboty ziemne prowadzić zgodnie z PN-B-06050 oraz obowiązującymi przepisami BHP.
Pale żelbetowe wykonywać metodą wierconą o średnicy Ø350 mm i długości zgodnie z rysunkiem.
Beton pali układać bezpośrednio po wykonaniu odwiertu. W przypadku stwierdzenia osypywania się ścian otworu należy zastosować odpowiednie zabezpieczenie technologiczne.
W przypadku napotkania gruntów nienośnych, nasypów niekontrolowanych, gruntów organicznych lub wody gruntowej odbiegających od założeń projektowych, należy przerwać roboty i powiadomić projektanta.
Po wykonaniu odwiertów należy oczyścić dno otworu z urobku przed betonowaniem.
Zbrojenie pali należy ustabilizować w osi otworu za pomocą dystansów zapewniających wymaganą otulinę.
Odchylenie osi pala od projektowanego położenia nie powinno przekraczać 50 mm, a odchylenie od pionu 1% długości pala.
Wszelkie zmiany w stosunku do dokumentacji wymagają akceptacji projektanta.
Przyjęto posadowienie w gruntach nośnych. W przypadku stwierdzenia w poziomie posadowienia gruntów o parametrach odbiegających od przyjętych w projekcie należy powiadomić projektanta przed kontynuacją robót.

PROJEKT KONSTRUKCYJNY - WYKONAWCZY				
Nazwa i adres inwestycji: Wiatra handlowa nr 1, ul. Sejneńska, 16-400 Suwałki nr ew. dz. 10503, 10504/2, 10507 jedn. ewid. 206301_1 m. Suwałki, obr. ewid. 0006				
Biuro projektowe:		Krzysztof Tylicki ul. Wincentego Witosa 25/lok.32 15-660 Białystok NIP: 7221603717		
Projektant:	mgr inż. Krzysztof Tylicki nr upr. PDL/0004/PBKb/21			
Współpraca:				
Sprawdzający:				
Nazwa rysunku: Rzut fundamentów wiaty nr 1				
Data: 24.07.2026	Skala: 1:20	Format: A3+	Rewizja: 0	Nr rysunku: KT-374-PW-KB-01
Wykorzystanie tej dokumentacji wymaga zgody autora projektu i wykupienia praw autorskich. Ustawa z dn. 04.02.1994r. o prawie autorskim i prawach pokrewnych (Dz. U. nr 24 poz 83)				


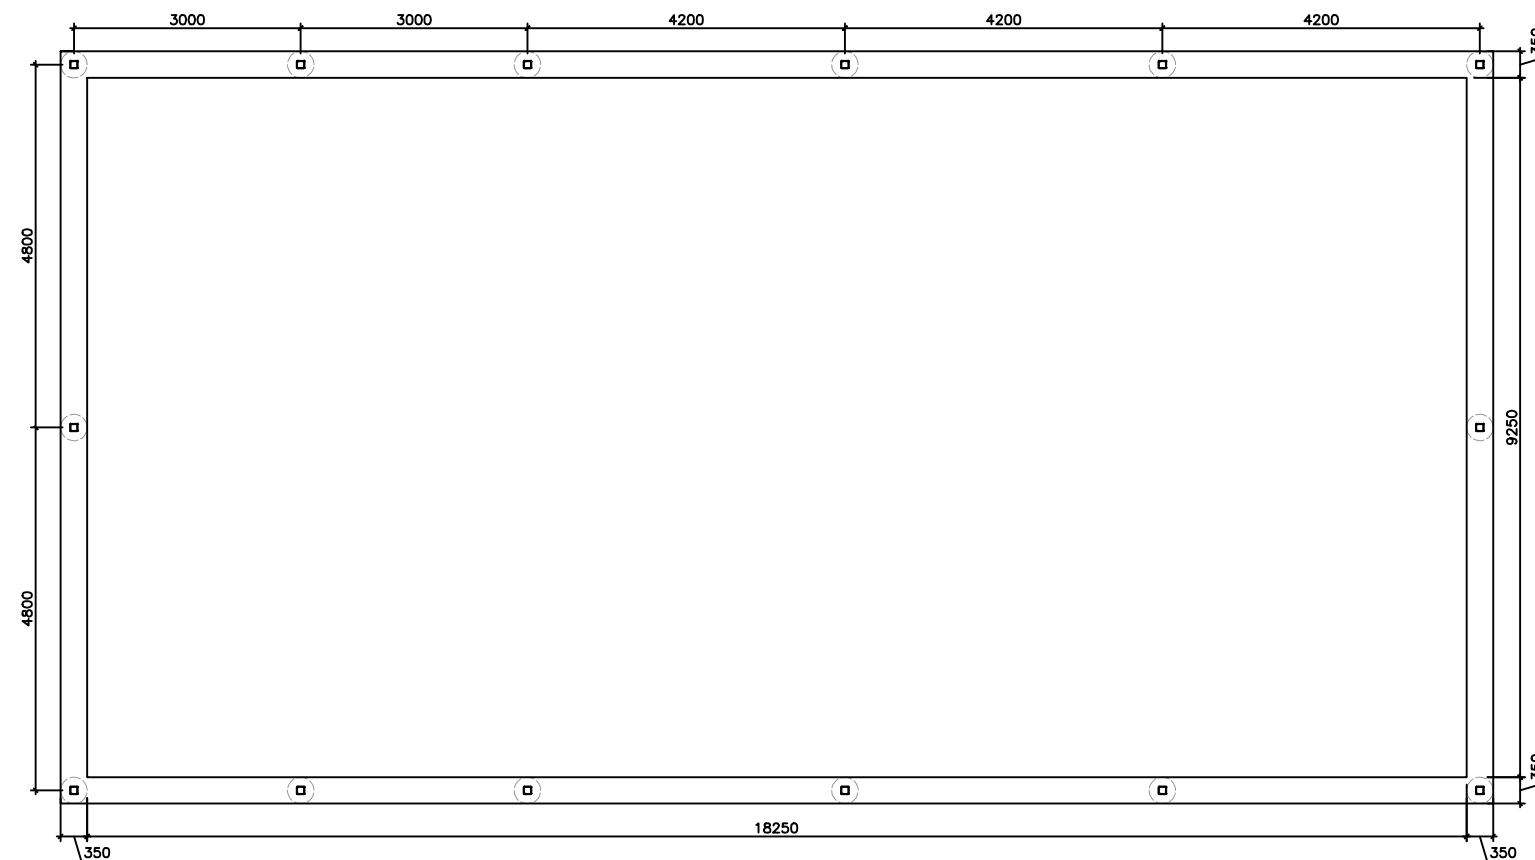


PROJEKT KONSTRUKCYJNY - WYKONAWCZY					
Nazwa i adres inwestycji: Wiata handlowa nr 2, ul. Sejneńska, 16-400 Suwałki nr ew. dz. 10503, 10504/2, 10507 jeden. ewid. 206301_1 m. Suwałki, obr. ewid. 0006					
Biuro projektowe:		 Krzysztof Tylicki ul. Wincentego Witosa 25/lok.32 15-660 Białystok NIP: 7221603717			
Projektant:	mgr inż. Krzysztof Tylicki nr upr. PDL/0004/PBkb/21				
Współpraca:					
Sprawdzający:					
Nazwa rysunku: Rzut fundamentów wiata nr 2					
Data: 24.07.2026	Skala: 1:20	Format: A3	Rewizja: 0	Nr rysunku: KT-374-PW-KB-02	
Wykorzystanie tej dokumentacji wymaga zgody autora projektu i wykupienia praw autorskich. Ustawa z dn. 04.02.1994r. o prawie autorskim i prawach pokrewnych (Dz. U. nr 24 poz 83)					

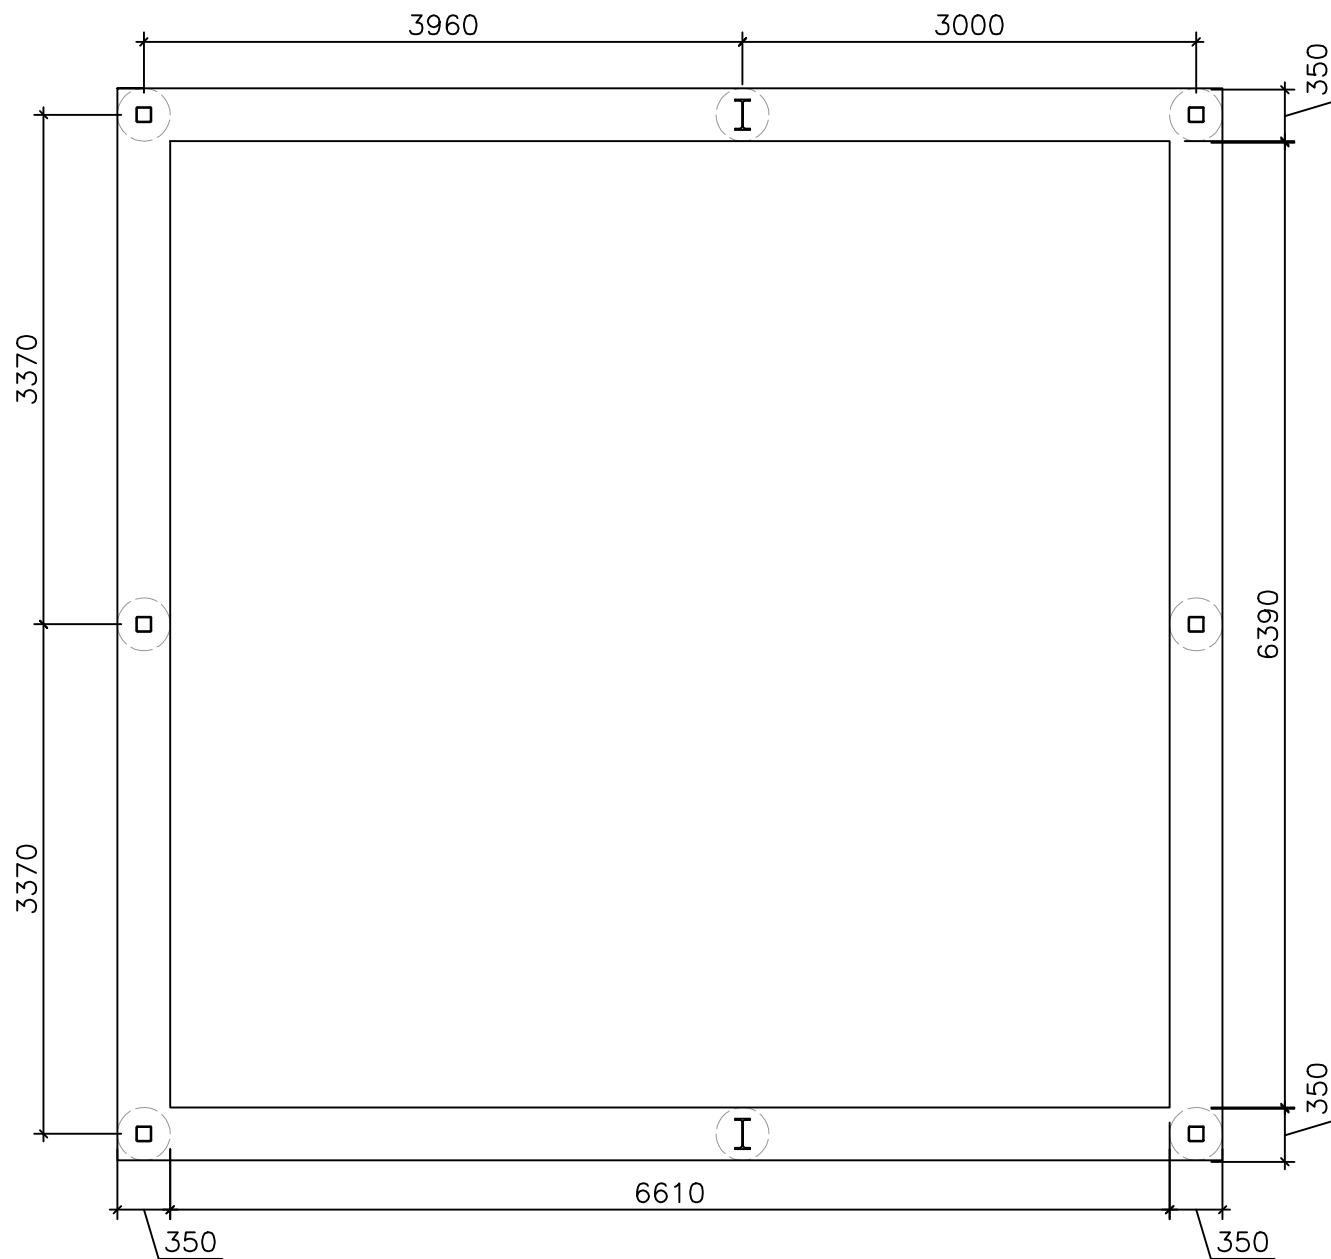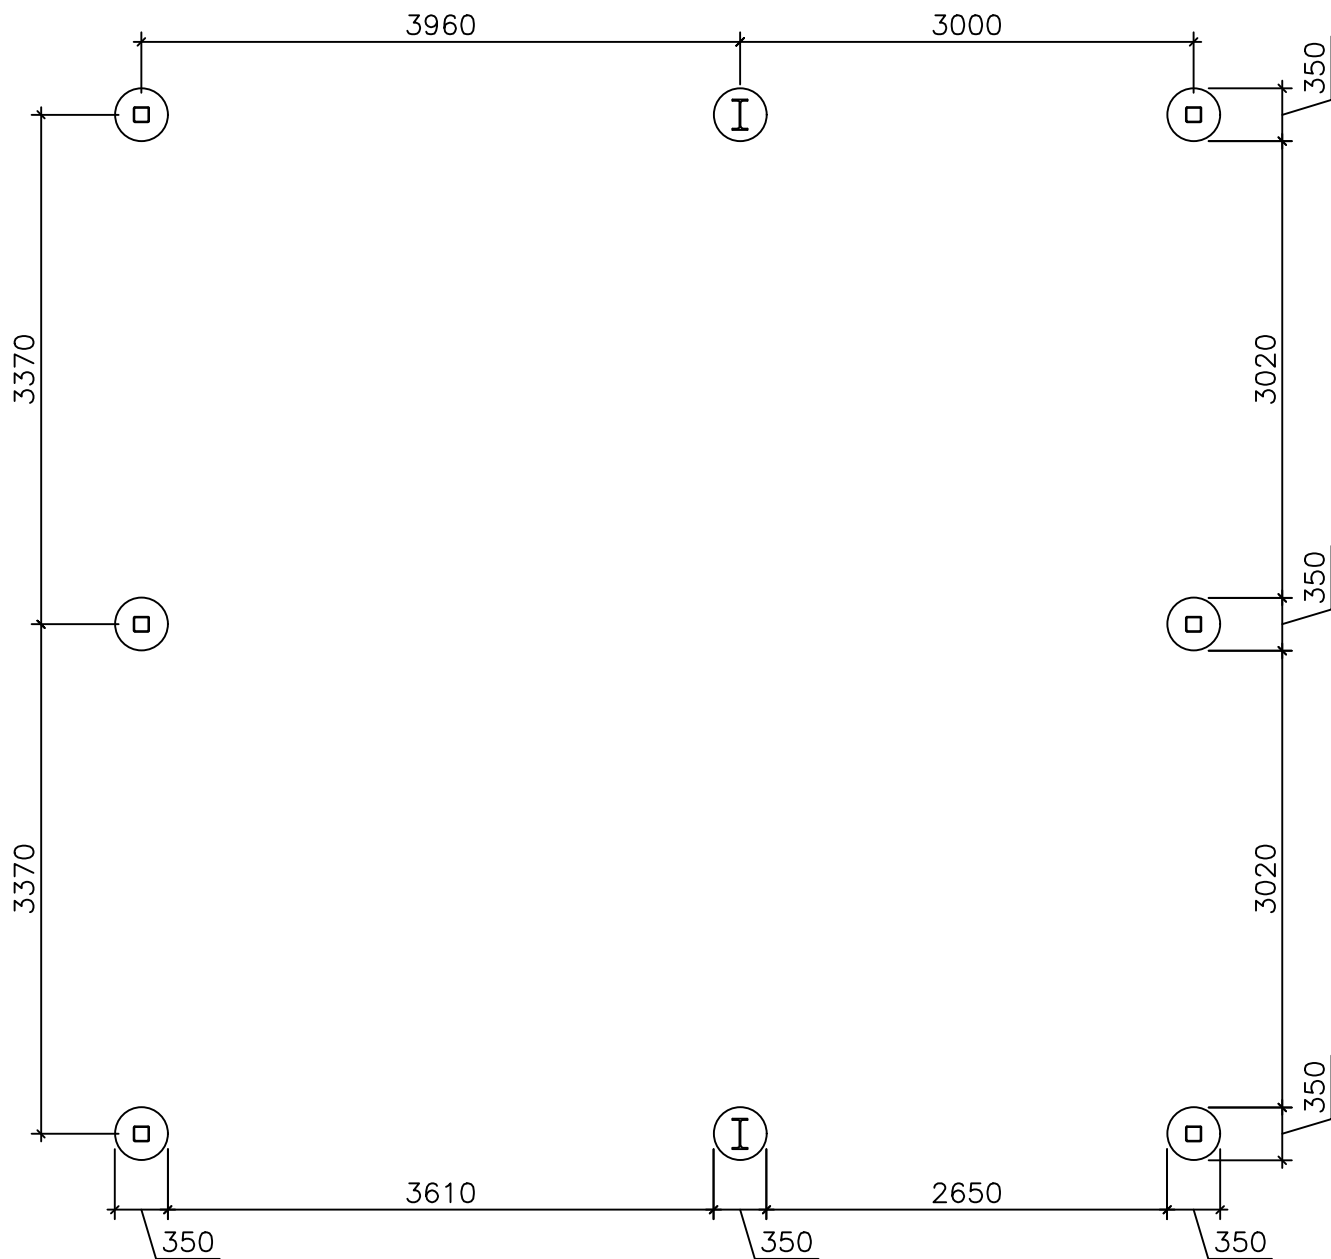

UWAGI:
Materiał: a) BETON C25/30 W8 XC2 b) STAL A-IIIN - B500SP, c) otulina 5cm.
Wszystkie wymiary podano w mm, chyba że zaznaczono inaczej.
Roboty ziemne prowadzić zgodnie z PN-B-06050 oraz obowiązującymi przepisami BHP.
Pale żelbetonowe wykonywać metodą wierconą o średnicy Ø350 mm i długości zgodnie z rysunkiem.
Beton pali układać bezpośrednio po wykonaniu odwiertu. W przypadku stwierdzenia osypywania się ścian otworu należy zastosować odpowiednie zabezpieczenie technologiczne.
W przypadku napotkania gruntów nienośnych, nasypów niekontrolowanych, gruntów organicznych lub wody gruntowej odbiegających od założeń projektowych, należy przerwać roboty i powiadomić projektanta.
Po wykonaniu odwiertów należy oczyścić dno otworu z urobku przed betonowaniem.
Zbrojenie pali należy ustabilizować w osi otworu za pomocą dystansów zapewniających wymaganą otulinę.
Odchylenie osi pala od projektowanego położenia nie powinno przekraczać 50 mm, a odchylenie od pionu 1% długości pala.
Wszelkie zmiany w stosunku do dokumentacji wymagają akceptacji projektanta.
Przyjęto posadowienie w gruntach nośnych. W przypadku stwierdzenia w poziomie posadowienia gruntów o parametrach odbiegających od przyjętych w projekcie należy powiadomić projektanta przed kontynuacją robót.

PROJEKT KONSTRUKCYJNY - WYKONAWCZY				
Nazwa i adres inwestycji: Wiaty handlowa nr 3, ul. Sejneńska, 16-400 Suwałki nr ew. dz. 10503, 10504/2, 10507 jedn. ewid. 206301_1 m. Suwałki, obr. ewid. 0006				
Biuro projektowe:		 Krzysztof Tylicki ul. Wincentego Witosa 25/lok.32 15-660 Białystok NIP: 7221603717		
Projektant:	mgr inż. Krzysztof Tylicki nr upr. PDL/0004/PBKb/21			
Współpraca:				
Sprawdzający:				
Nazwa rysunku: Rzut fundamentów wiaty nr 3				
Data: 24.07.2026	Skala: 1:10	Format: A3+	Rewizja: 0	Nr rysunku: KT-374-PW-KB-03
Wykorzystanie tej dokumentacji wymaga zgody autora projektu i wykupienia praw autorskich. Ustawa z dn. 04.02.1994r. o prawie autorskim i prawach pokrewnych (Dz. U. nr 24 poz 83)				

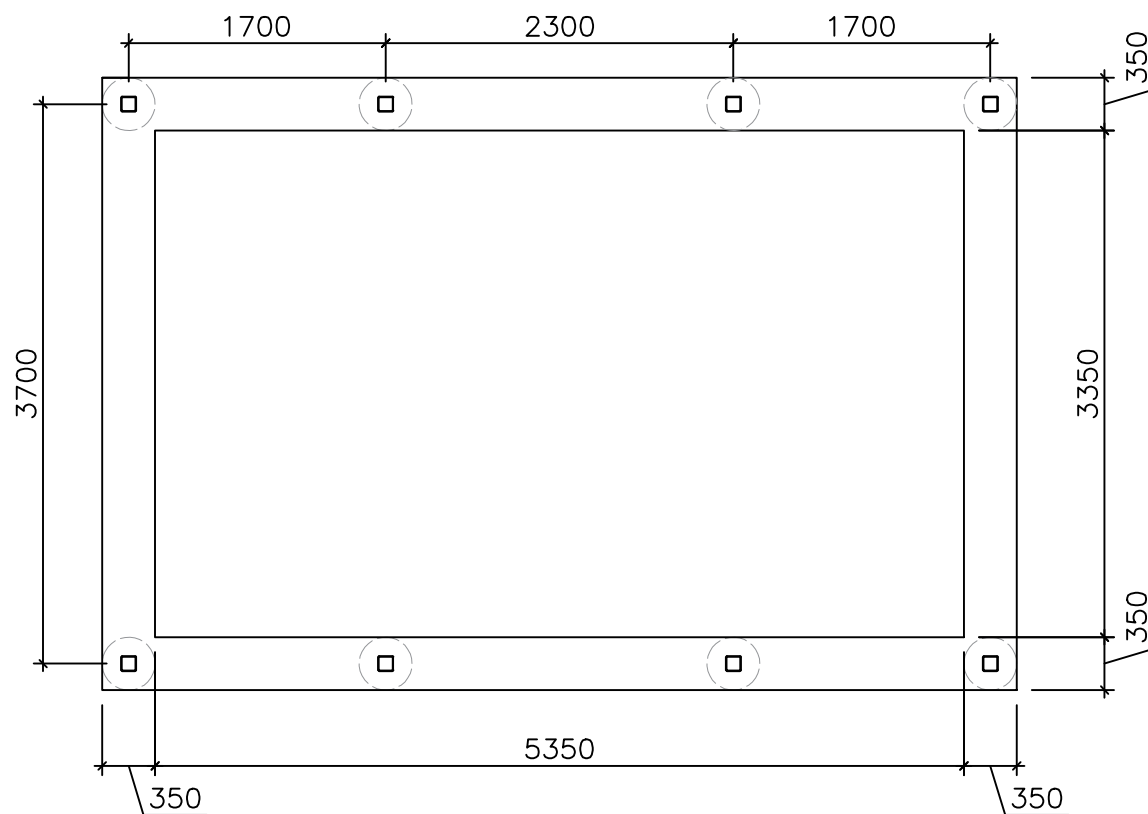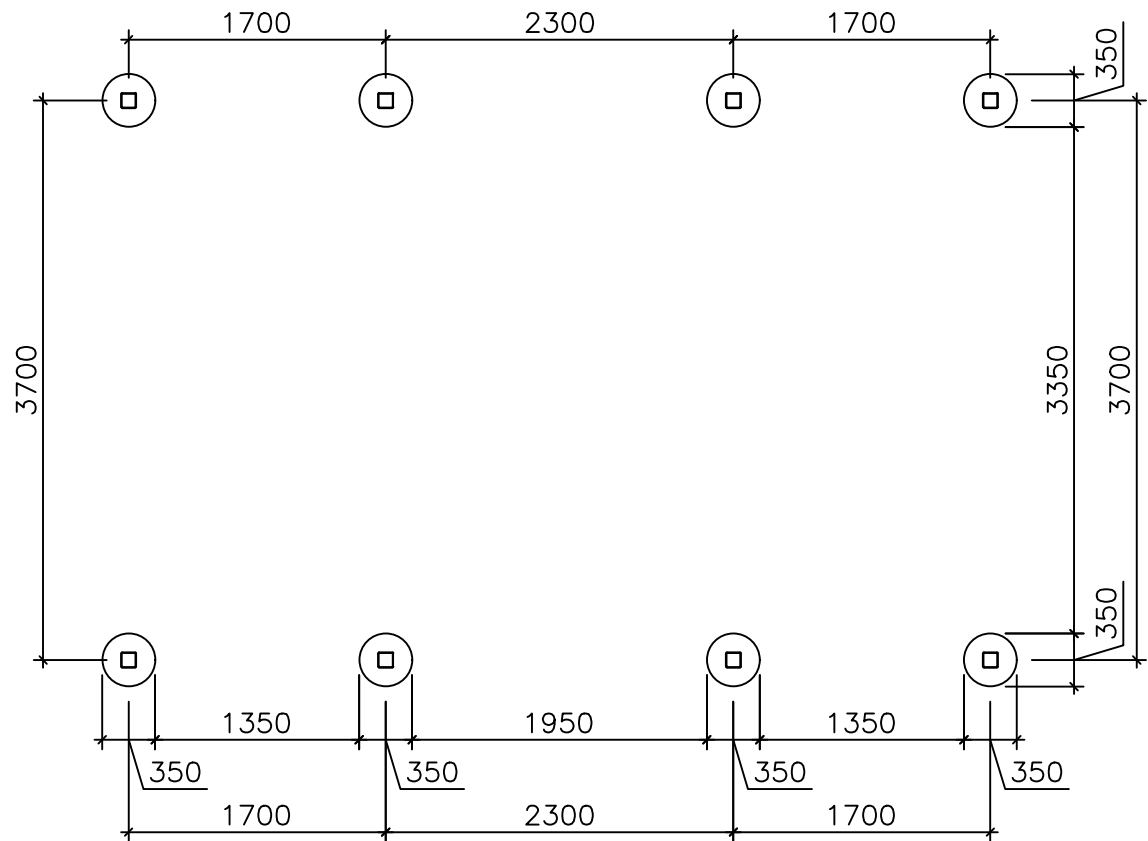

UWAGI:

Materiał: a) BETON C25/30 W8 XC2 b) STAL A-IIIN - B500SP, c) otulina 5cm.

Wszystkie wymiary podano w mm, chyba że zaznaczono inaczej.

Roboty ziemne prowadzić zgodnie z PN-B-06050 oraz obowiązującymi przepisami BHP.

Pale żelbetowe wykonywać metodą wierconą o średnicy $\varnothing 350$ mm i długości zgodnie z rysunkiem.

Beton pali układać bezpośrednio po wykonaniu odwiertu. W przypadku stwierdzenia osypywania się ścian otworu należy zastosować odpowiednie zabezpieczenie technologiczne.

W przypadku napotkania gruntów nienośnych, nasypów niekontrolowanych, gruntów organicznych lub wody gruntowej odbiegających od założeń projektowych, należy przerwać roboty i powiadomić projektanta.

Po wykonaniu odwiertów należy oczyścić dno otworu z urobku przed betonowaniem.

Zbrojenie pali należy ustabilizować w osi otworu za pomocą dystansów zapewniających wymaganą otulinę.

Odchylenie osi pala od projektowanego położenia nie powinno przekraczać 50 mm, a odchylenie od pionu 1% długości pala.

Wszelkie zmiany w stosunku do dokumentacji wymagają akceptacji projektanta.

Przyjęto posadowienie w gruntach nośnych. W przypadku stwierdzenia w poziomie posadowienia gruntów o parametrach odbiegających od przyjętych w projekcie należy powiadomić projektanta przed kontynuacją robót.

PROJEKT KONSTRUKCYJNY - WYKONAWCZY

Nazwa i adres inwestycji:

Wiata handlowa nr 4, ul. Sejneńska, 16-400 Suwałki
nr ew. dz. 10503, 10504/2, 10507
jedn. ewid. 206301_1 m. Suwałki, obr. ewid. 0006

Biuro projektowe:



Krzysztof Tylicki
ul. Wincentego Witosa 25/lok.32
15-660 Białystok
NIP: 7221603717

Projektant: mgr inż. Krzysztof Tylicki
nr upr. PDL/0004/PBkb/21

Współpraca:


Sprawdzający:

Nazwa rysunku:

Rzut fundamentów wiaty nr 4


Data: 24.07.2026	Skala: 1:10	Format: A3	Rewizja: 0	Nr rysunku: KT-374-PW-KB-04
---------------------	----------------	---------------	---------------	--------------------------------

Wykorzystanie tej dokumentacji wymaga zgody autora projektu i wykupienia praw autorskich.
Ustawa z dn. 04.02.1994r. o prawie autorskim i prawach pokrewnych (Dz. U. nr 24 poz 83)

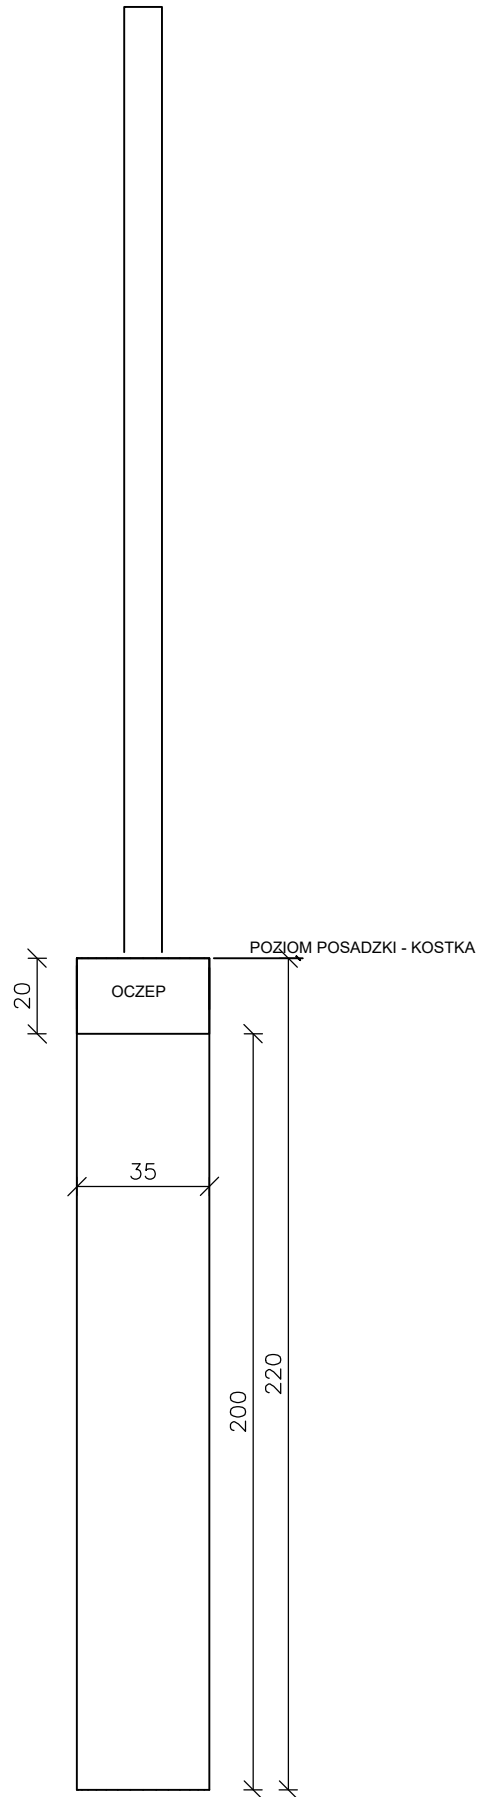

MIKROPAL WIERCONY (62x)

NR 1; 8#12; L=2.10m

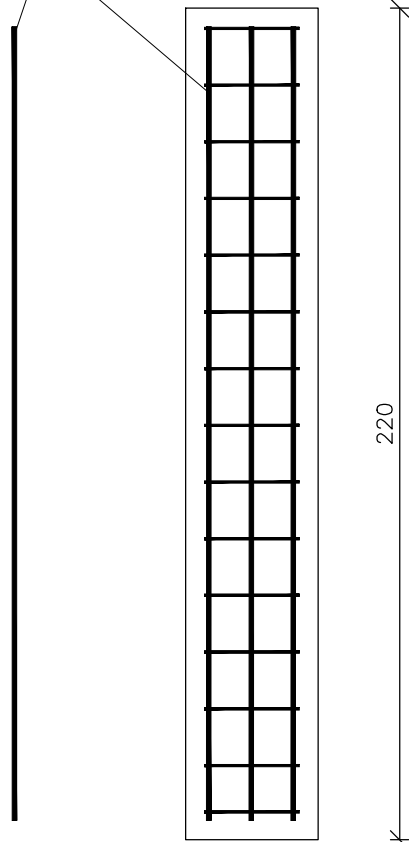


WYKAZ PRĘTÓW NA 62 SZT.


NR1; 496#12; L=3.90m
NR2; 1116#8; L=1.05m

NR 2; 18#8; L=1.05m co 15cm


Sposób zbrojenia połączeń prostokątnych (x3)
oczepów - rzut z góry

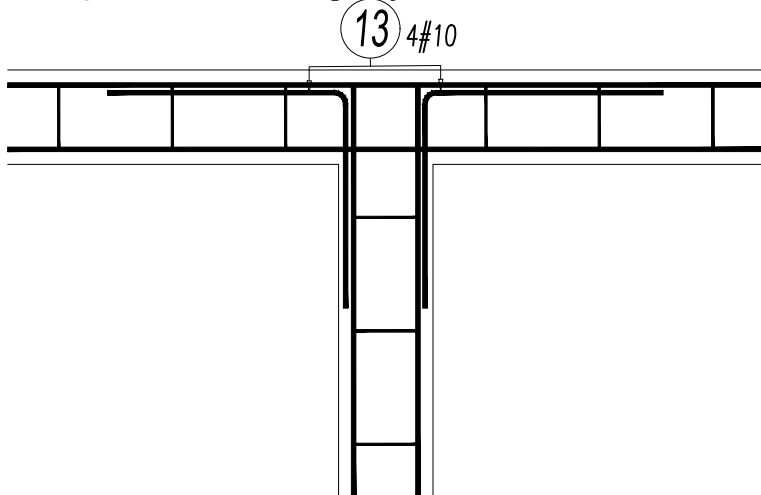

WYKAZ PRĘTÓW NA 12 SZT.
NR13; 52#10; L=1.20m

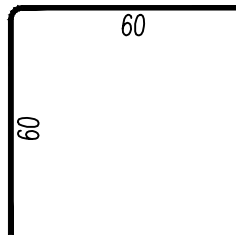


OCZEP 35cm - 235 mb

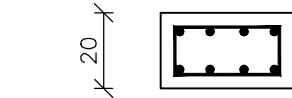


NR 5; 8#10; L=250.00m co 15cm
/długość zakładu min. 0,5m/

OCZEP 57cm - 6 mb

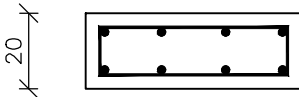


NR 11; 8#10; L=6.50m
/długość zakładu min. 0,5m/


OCZEP 80cm - 6 mb

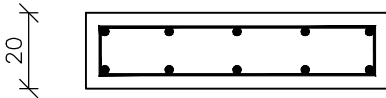


NR 11; 10#10; L=6.50m
/długość zakładu min. 0,5m/

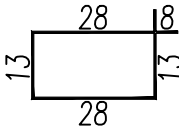

NR 9; 1175#8; L=0.98m co 20cm

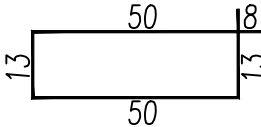


NR 10; 31#8; L=0.98m co 20cm

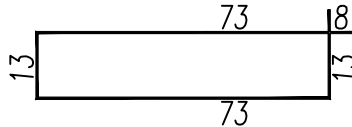

NR 12; 31#8; L=1.44m co 20cm

Sposób zbrojenia naroży (x18)
oczepów - rzut z góry

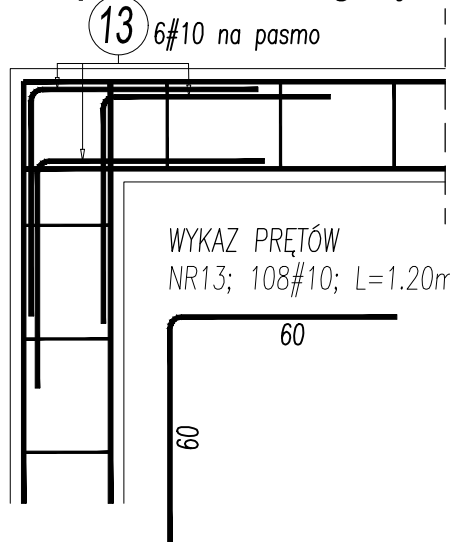

WYKAZ PRĘTÓW
NR13; 108#10; L=1.20m

Nr Pręta	Średnica	Długość	Liczba Prętów	Dł. całkowita		
				A-0	A-IIIN	
	mm	m	szt.	Ø8	#10	#12
				m	m	m
1	12	3.90	496			1934.40
2	8	1.05	1116	1171.80		
5	10	250.00	8		2000.00	
9	8	0.98	1175	1151.50		
10	8	0.98	31	30.38		
11	10	6.50	18		117.00	
12	8	1.44	31	44.64		
13	10	1.20	160		192.00	
Łączna długość			m	2398.32	2309.00	1934.40
Masa 1m			kg/m	0.395	0.617	0.888
Masa wg średnic			kg	947.34	1424.65	1717.75
Masa całkowita			kg			4089.74

UWAGI:
Materiał: a) BETON C25/30 W8 XC2 b) STAL A-IIIN - B500SP, c) otulina 5cm.
Wszystkie wymiary podano w mm, chyba że zaznaczono inaczej.
Roboty ziemne prowadzić zgodnie z PN-B-06050 oraz obowiązującymi przepisami BHP.
Pala żelbetowe wykonywać metodą wierconą o średnicy Ø350 mm i długości zgodnie z rysunkiem.
Beton pali układać bezpośrednio po wykonaniu odwiertu. W przypadku stwierdzenia osypywania się ścian otworu należy zastosować odpowiednie zabezpieczenie technologiczne.
W przypadku napotkania gruntów nienośnych, nasypów niekontrolowanych, gruntów organicznych lub wody gruntowej odbiegających od założeń projektowych, należy przerwać roboty i powiadomić projektanta.
Po wykonaniu odwiertów należy oczyścić dno otworu z urobku przed betonowaniem.
Zbrojenie pali należy ustabilizować w osi otworu za pomocą dystansów zapewniających wymaganą otulinę.
Odchylenie osi pala od projektowanego położenia nie powinno przekraczać 50 mm, a odchylenie od pionu 1% długości pala.
Wszelkie zmiany w stosunku do dokumentacji wymagają akceptacji projektanta.
Przyjęto posadowienie w gruntach nośnych. W przypadku stwierdzenia w poziomie posadowienia gruntów o parametrach odbiegających od przyjętych w projekcie należy powiadomić projektanta przed kontynuacją robót.

PROJEKT KONSTRUKCYJNY - WYKONAWCZY				
Nazwa i adres inwestycji: Wiata handlowa nr 1, ul. Sejneńska, 16-400 Suwałki nr ew. dz. 10503, 10504/2, 10507 jedn. ewid. 206301_1 m. Suwałki, obr. ewid. 0006				
Biuro projektowe:		 Krzysztof Tylicki ul. Wincentego Witosa 25/lok.32 15-660 Białystok NIP: 7221603717		
Projektant:	mgr inż. Krzysztof Tylicki nr upr. PDL/0004/PBkb/21			
Współpraca:				
Sprawdzający:				
Nazwa rysunku: Schematy zbrojenia fundamentów				
Data: 24.07.2026	Skala: 1:20	Format: A3+	Rewizja: 0	Nr rysunku: KT-374-PW-KB-05
Wykorzystanie tej dokumentacji wymaga zgody autora projektu i wykupienia praw autorskich. Ustawa z dn. 04.02.1994r. o prawie autorskim i prawach pokrewnych (Dz. U. nr 24 poz 83)				