


RZECZPOZNAWCA ds. ZABEZPIECZEN  
PRZECIWOPOŻAROWYCH  
inż. Jerzy BUJAK  
nr upr. 303/04  
12 stycznia 2022  
Zgodność projektu z wymaganiami  
ochrony przeciwpożarowej  
stwierdzam  
bez uwag z uwagami

| POWIERZCHNIA POMIESZCZEN |               |                   |                                     |
|--------------------------|---------------|-------------------|-------------------------------------|
| Lp.                      | Pomieszczenia | Posadzka          | Pow.<br>(m <sup>2</sup> )<br>użytk. |
| 1.1                      | Garaż         | Płytki ceramiczne | 50.85                               |
| 1.2                      | Garaż         | Płytki ceramiczne | 60.75                               |
| 1.3                      | WC            | Płytki ceramiczne | 5.34                                |
| 1.4                      | Łazienka+WC   | Płytki ceramiczne | 6.22                                |
| 1.5                      | Hall          | Płytki ceramiczne | 12.16                               |
| SUMA:                    |               |                   |                                     |

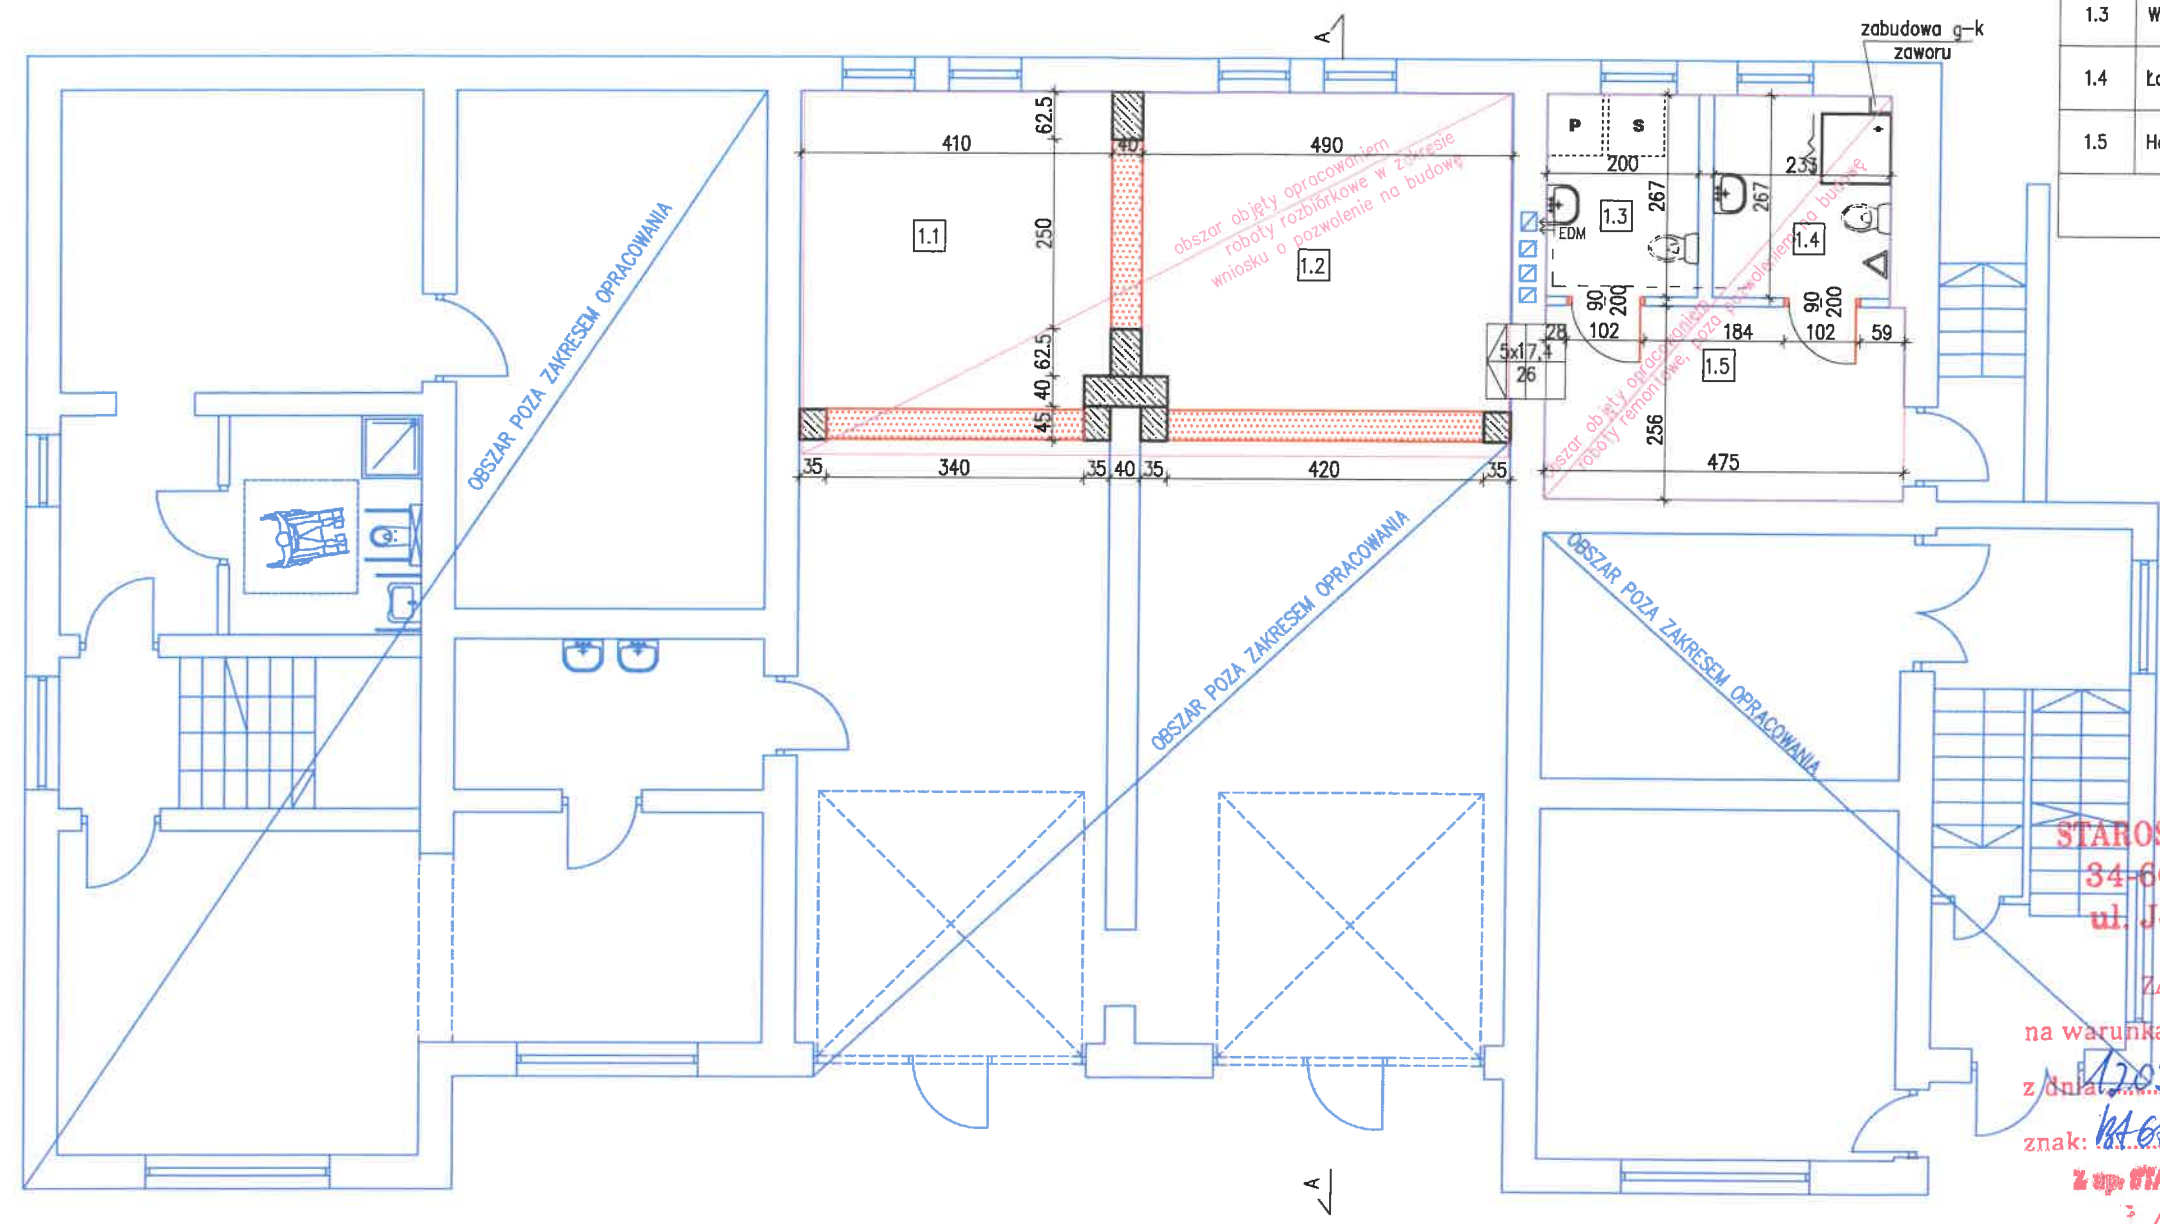


STAROSTA LIMANOWSKI  
34-600 Limanowa  
ul. Józefa Marka 9

ZATWIERDZAM  
na warunkach podanych w decyzji  
z dnia 12.01.2022 r. Nr 75/2022  
znak: 1202.2022.75/2022  
Z up. STAROSTY LIMANOWSKIEGO  
mgr inż. Mariusz Miśkowiec  
DYREKTOR  
Wydziału Budownictwa i Architektury

| LEGENDA |                           |
|---------|---------------------------|
|         | Ściany istniejące         |
|         | Ściany wyburzane          |
|         | Nowoprojektowane elementy |

|                     |   |
|---------------------|---|
| TEMAT: RZUT PARTERU | PROJEKTOWAŁ:<br>mgr inż. arch. Anna Michura<br>upr. nr 2019/04/2018<br>do projektowania bez ograniczeń<br>w specjalności architektonicznej  |
|                     | SPRAWDZIŁ:<br>mgr inż. arch. Marcin Chryczyk<br>upr. nr 1904/04/2018<br>do projektowania bez ograniczeń<br>w specjalności architektonicznej |

|                        |
|------------------------|
| BRANŻA<br>ARCHITEKTURA |
| SKALA<br>1:100         |
| DATA<br>11.2025        |
| NR RYSUNKU<br>1        |

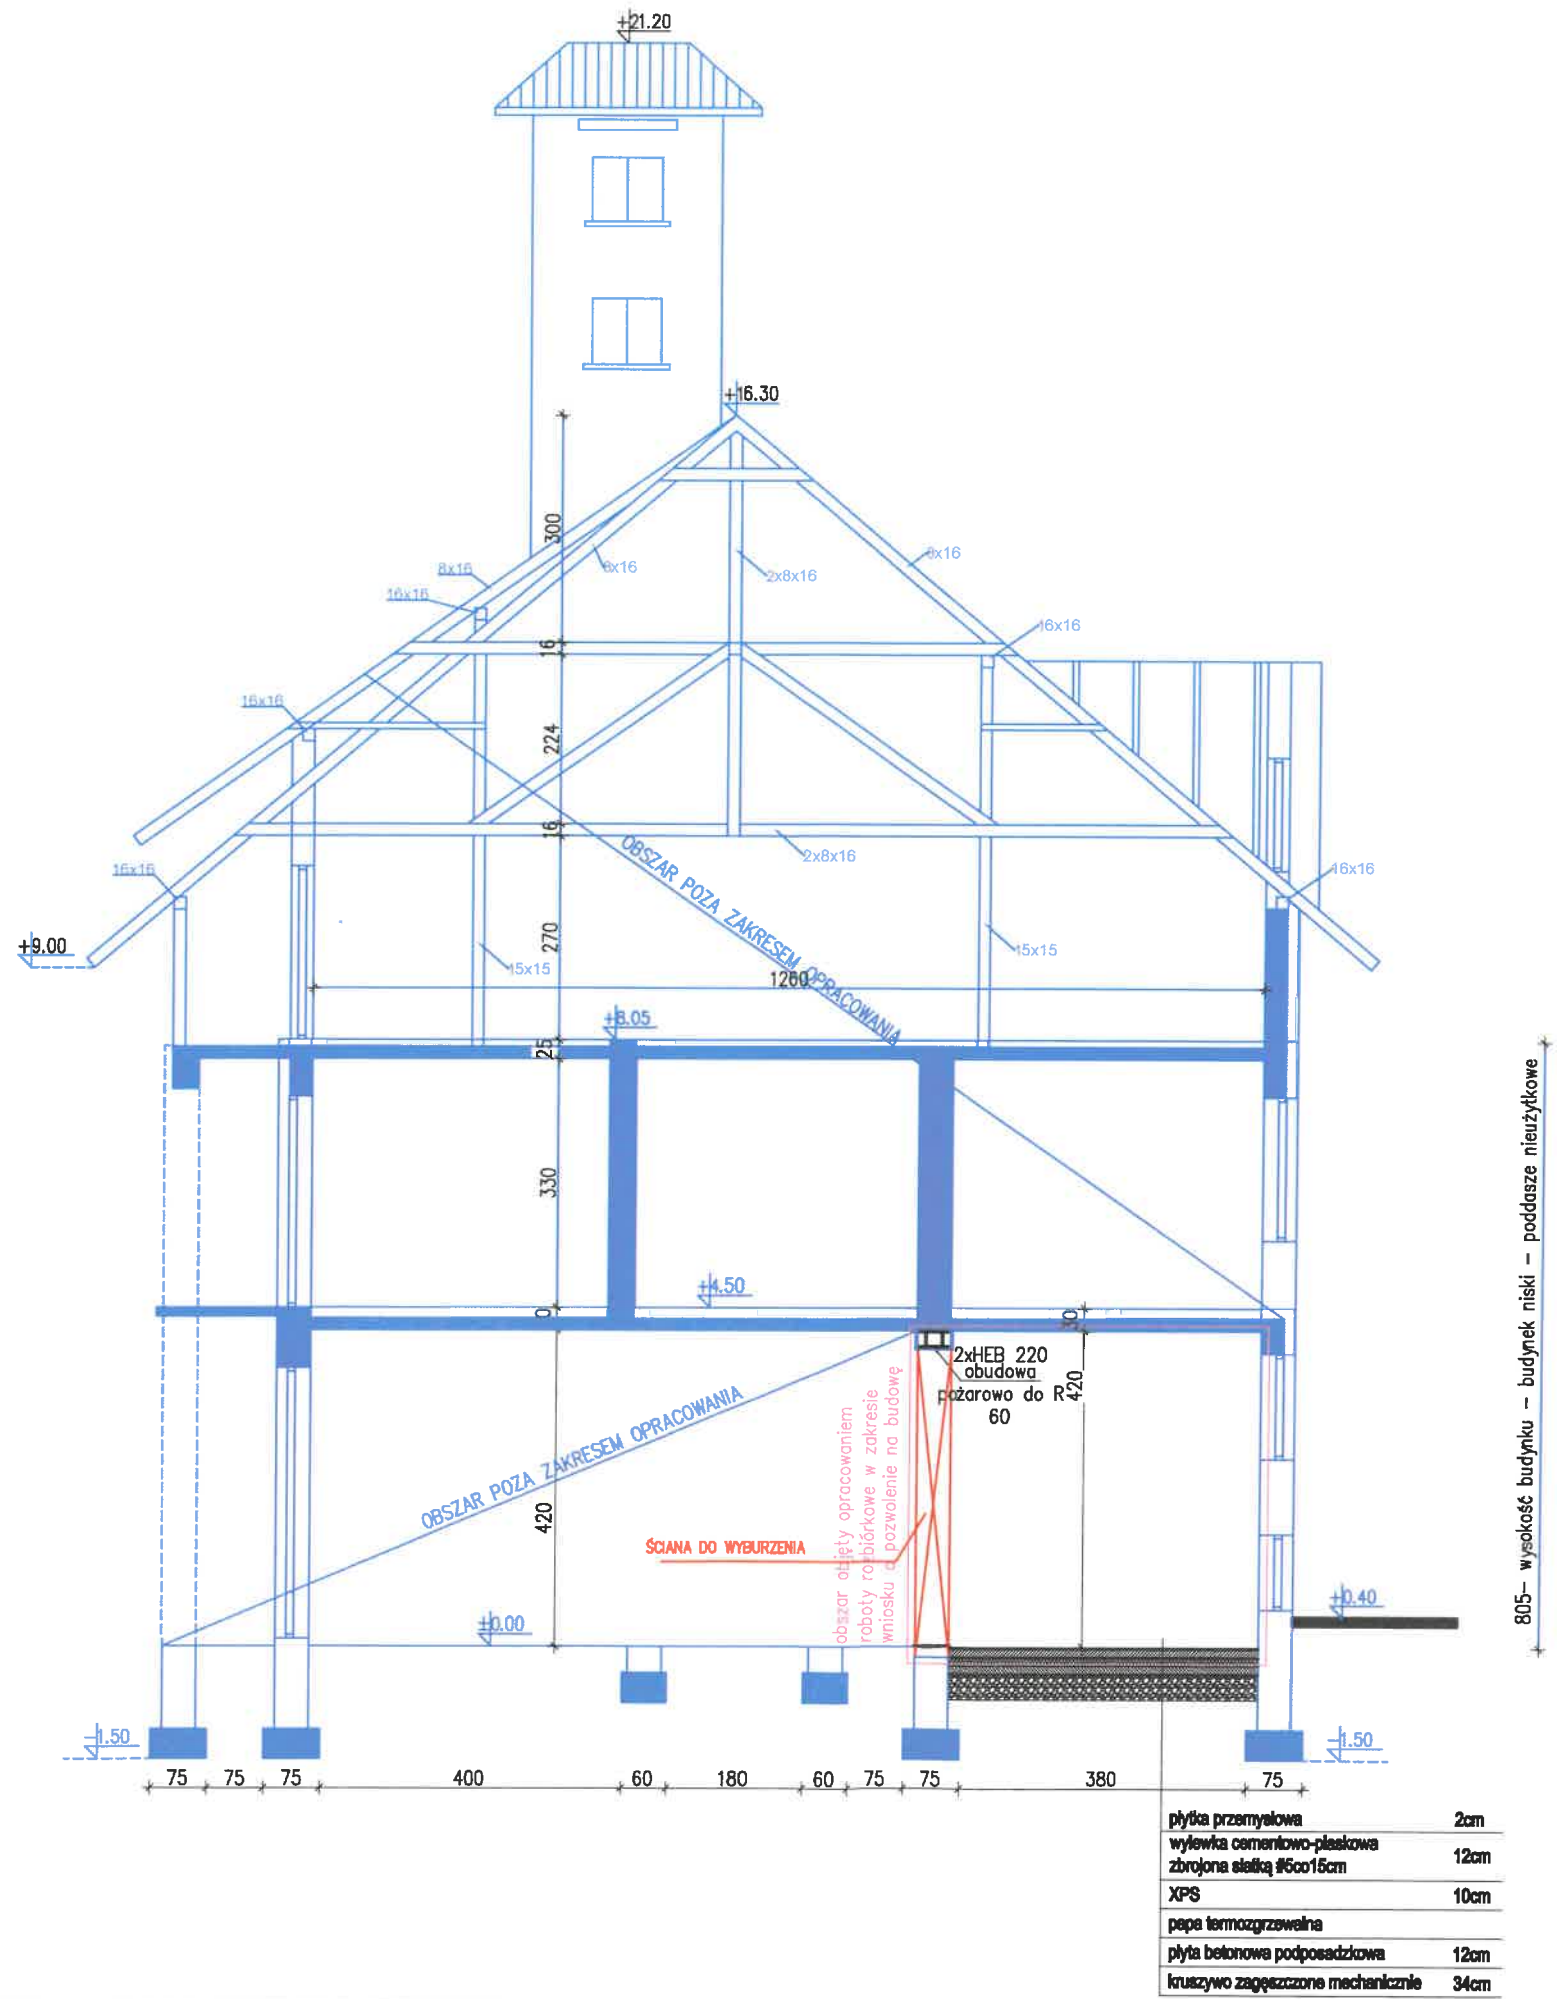

|                                                 |              |   |
|-------------------------------------------------|--------------|---|
| TEMAT: PRZEKRÓJ                                 | PROJEKTOWAŁ: | mgr inż. arch. Anna Młuchura<br>uprawnienia budowlane nr ewid. 20PKOKK/2022<br>do projektowania bez ograniczeń<br>w specjalności architektonicznej                |
|                                                 | SPRAWDZIŁ:   | mgr inż. arch. Marcin Chryczyk<br>upr nr MPOAA041/2018<br>w specjalności architektonicznej do projektowania bez<br>ograniczeń<br>w specjalności architektonicznej |
| BRANŻA ARCHITEKTURA                             |              |   |
| SKALA 1:100                                     |              |   |
| DATA 11.2025                                    |              |   |
| NR RYSUNKU 2                                    |              |   |
| LOKALIZACJA: Gmina Dobra                        |              |   |
| OBJEKT: BUDYNEK REMIZY OSP JURKÓW               |              |   |
| Dz. ew. nr 2079/2, 2079/3, 2079/4; obr. Jurków, |              |   |