


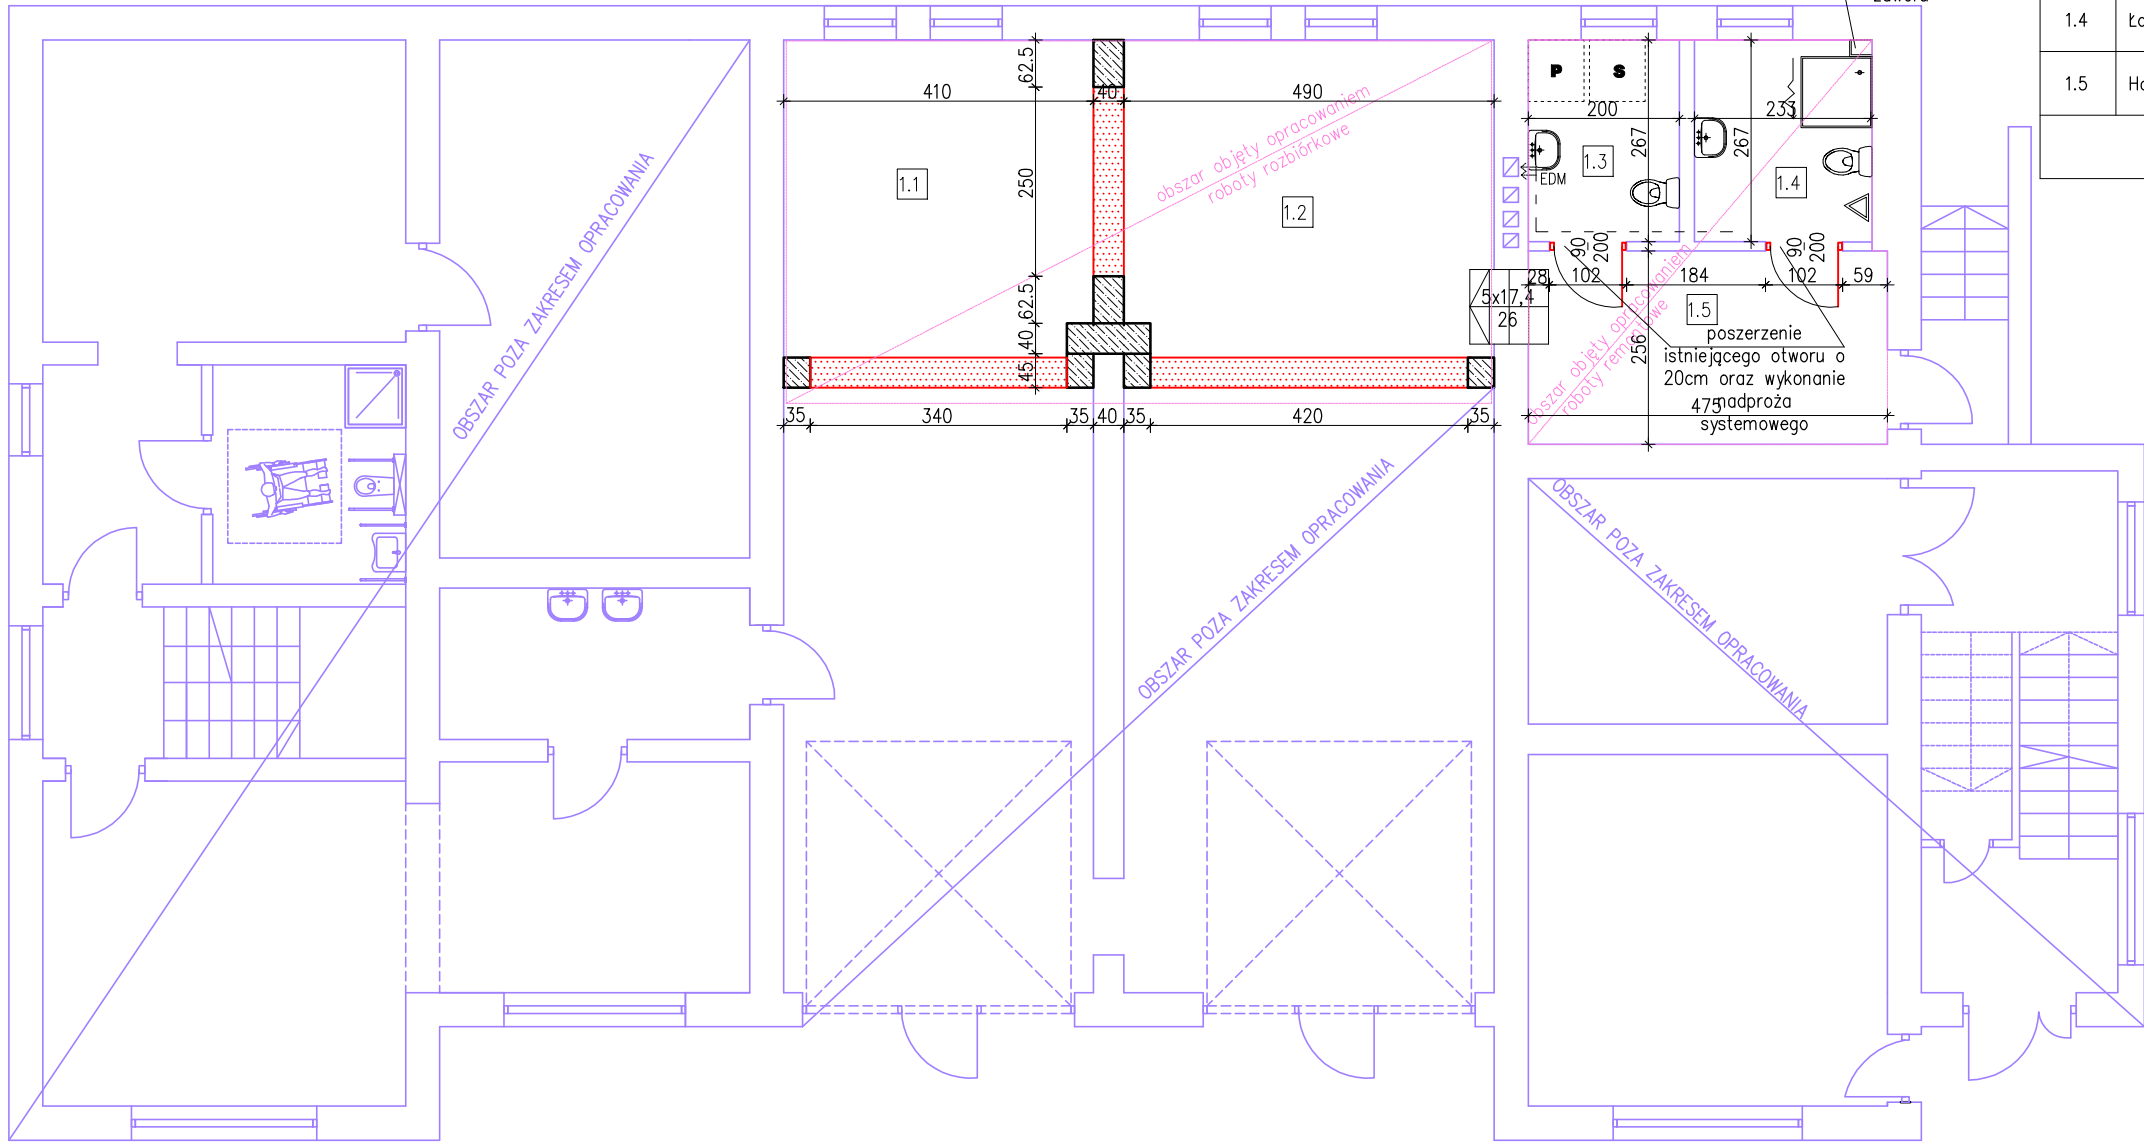

POWIERZCHNIA POMIESZCZEŃ			
Lp.	Pomieszczenia	Posadzka	Pow. (m ²) użytk.
1.1	Garaż	Płytki ceramiczne	50.85
1.2	Garaż	Płytki ceramiczne	60.75
1.3	WC	Płytki ceramiczne	5.34
1.4	Łazienka+WC	Płytki ceramiczne	6.22
1.5	Hall	Płytki ceramiczne	12.16
SUMA:			

LEGENDA	
	Ściany istniejące
	Ściany wyburzane
	Nowoprojektowane elementy

TEMA: RZUT PARTERU	PROJEKTOWAŁ: mgr inż. arch. Anna Michura uprawnienia budowlane nr ewid. 20/PKOKK/2022 do projektowania bez ograniczeń w specjalności architektonicznej	
	SPRAWDZIŁ: mgr inż. arch. Marcin Chryczyk upr nr MPOJA/0412018 w specjalności architektonicznej do projektowania bez ograniczeń w specjalności architektonicznej	

BRANŻA ARCHITEKTURA	
SKALA 1:100	
DATA 12.2025	
NR RYSUNKU 1	