
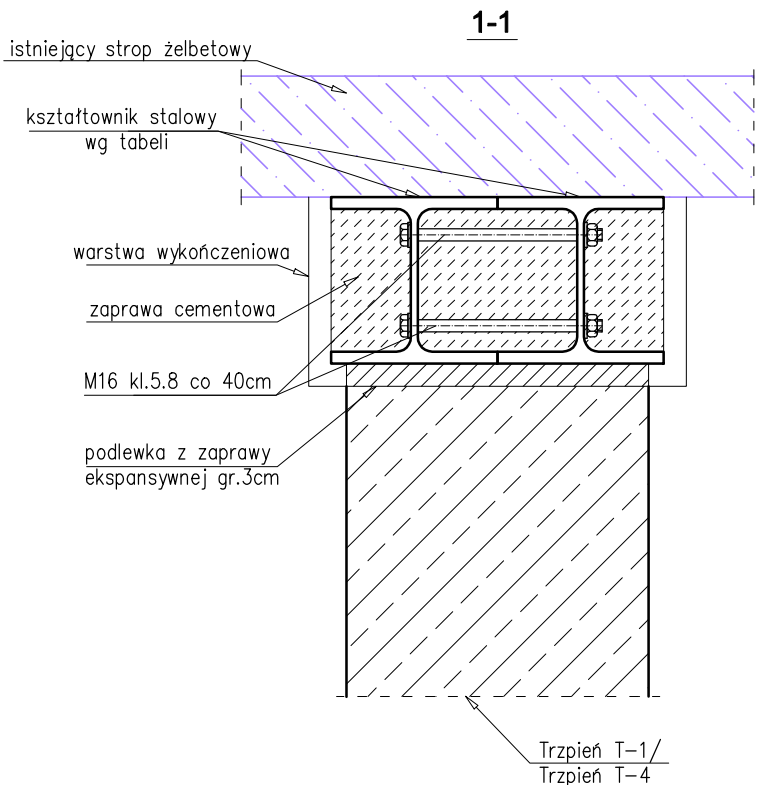


Szczegół połączenia ściany i belki stalowej
BS-1 oraz BS-2

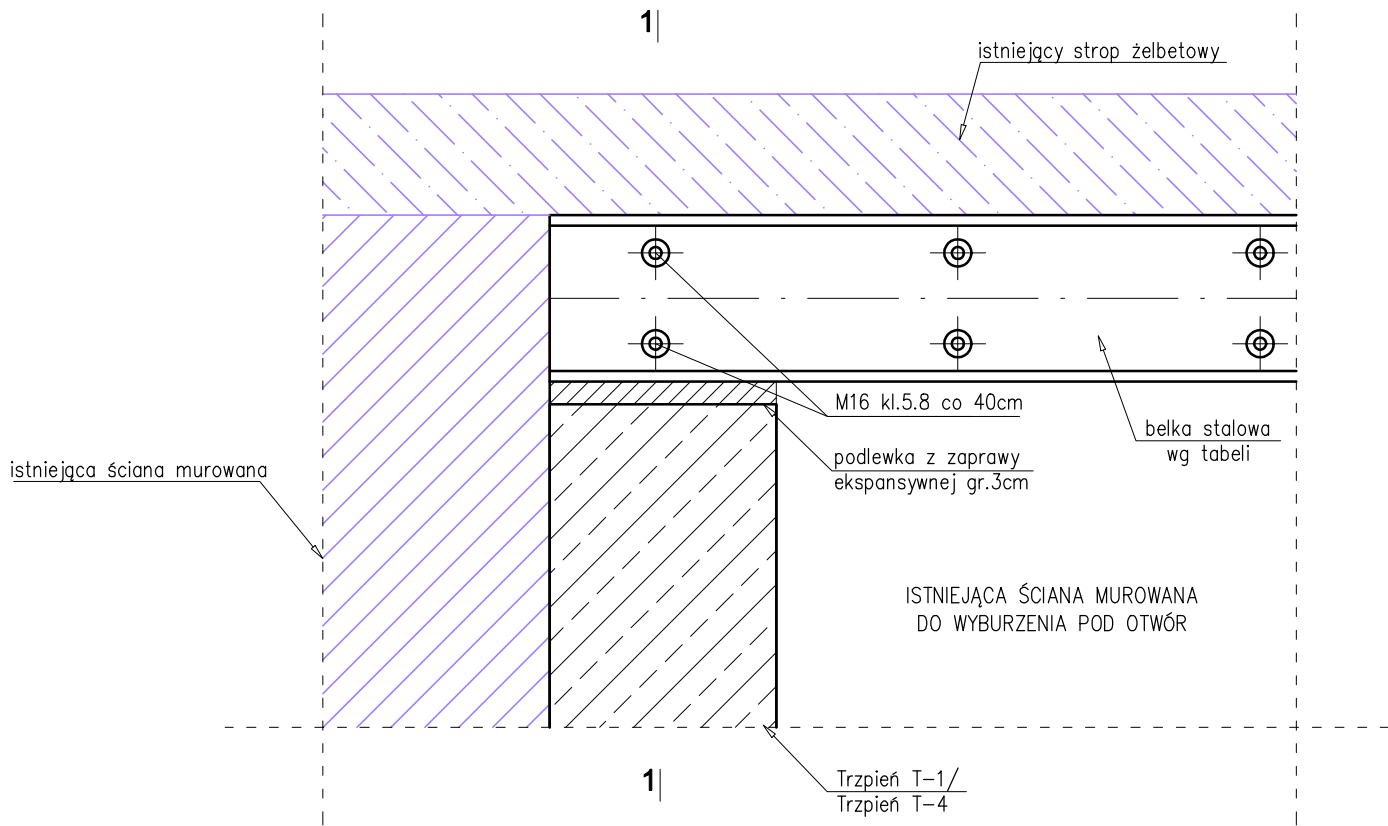

ZESTAWIENIE ELEMENTÓW STALOWYCH W MIEJSCACH WYBURZEŃ W ŚCIANACH NOŚNYCH				
		przekrój belki	gatunek stali	dolna krawędź belki [m]
BS-1	belka stalowa	2x HEB 220	S355	+3,98
BS-2	belka stalowa	2x HEB 180	S355	+3,96

- UWAGI:
1. Rysunek rozpatrywać z aktualną architekturą oraz pozostałymi projektami branżowymi
 2. Rysunek rozpatrywać wraz z pozostałymi rysunkami szalunkowymi i zbrojenia
 3. Wszystkie wymiary oraz poziomy sprawdzić na budowie
 4. Wszelkie przebiegi przez elementy konstrukcyjne uzgadniać z projektantem
 5. Szczegółowe rozwiązania konstrukcyjne nie ujęte w tym opracowaniu wykonać zgodnie ze sztuką budowlaną.
 6. W razie stwierdzenia niezgodności, rozbieżności, błędów lub niejasności w opracowaniu należy powiadomić projektanta
 7. W czasie wykonywania konstrukcji stosować przerwy robocze zabezpieczające konstrukcję przed skurczem betonu
 8. Do realizacji przystąpić należy jedynie z kompletem dokumentacji


Wymiary podano w [cm], poziomy podano w [m]

DŁUGOŚCI ZAKŁADÓW PRĘTÓW ZBROJENIOWYCH
(jeżeli nie podano inaczej)

- dla prętów #8 - 50cm
- dla prętów #10 - 70cm
- dla prętów #12 - 85cm
- dla prętów #16 - 110cm
- dla prętów #20 - 140cm

W przypadku łączenia różnych średnic prętów wykonać zakład dla większej średnicy

Wszystkie pręty zwymiarowano po obrysie zewnętrznym jak poniżej:

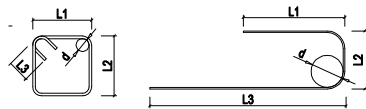

Średnice wewnętrzne gięcia prętów na powyższym schemacie (jeśli nie pokazano inaczej) stosować wg. zasady:

- dla średnic < 16mm => d = 4 * średnica
- dla średnic > 16mm => d = 7 * średnica

W wszystkich kwestiach, które nie zostały określone w niniejszym opracowaniu obowiązuje norma PN-EN-1992-1-1

TABELA MATERIAŁOWA:
BETON: C-20/25 stopy i ławy fundamentowe, ściany fundamentowe, płyty stropowe stykające się z gruntem (stropodachy)
C-20/25 pozostałe elementy żelbetowe
OTULINA FUNDAMENTY:
- dolna i boczna: 6cm
- góra: 6cm
OTULINA ŚCIANY, SŁUPY, STROPODACHY: 3cm
OTULINA BELKI I PŁYTY STROPOWE 3cm
STAL ZBROJENIOWA: AIIIIN B500SP

Katarzyna Sołtys CON SAR INŻYNIERIA&ARCHITEKTURA Słupnice 980, 34-615 Słupnice		
TEMAT:	SZCZEGÓŁ POŁĄCZENIA ŚCIANY I BELKI STALOWEJ BS-1 ORAZ BS-2	
OBIEKT:	BUDYNEK REMIZY OSP JURKÓW	
LOKALIZACJA:	Dz. ew. nr 2079/2, 2079/3, 2079/4; obr. Jurków, Gmina Dobra	
FAZA PROJEKTU:	PROJEKT TECHNICZNY	
BRANŻA:	KONSTRUKCYJNA	
PROJEKTOWAŁ:	<i>mgr inż. Przemysław Sołtys</i> UPR BUD MAP/0410/PWOK/13	Data: 12.2025
OPRACOWAŁ:	<i>mgr inż. Tomasz Pietrzak</i> UPR BUD MAP/0369/POOK/10	Data: 12.2025
Skala: 1:10		
NUMER RYSUNKU: KT-03		REWIZJA 00