



Projekt zagospodarowania terenu skala 1:500

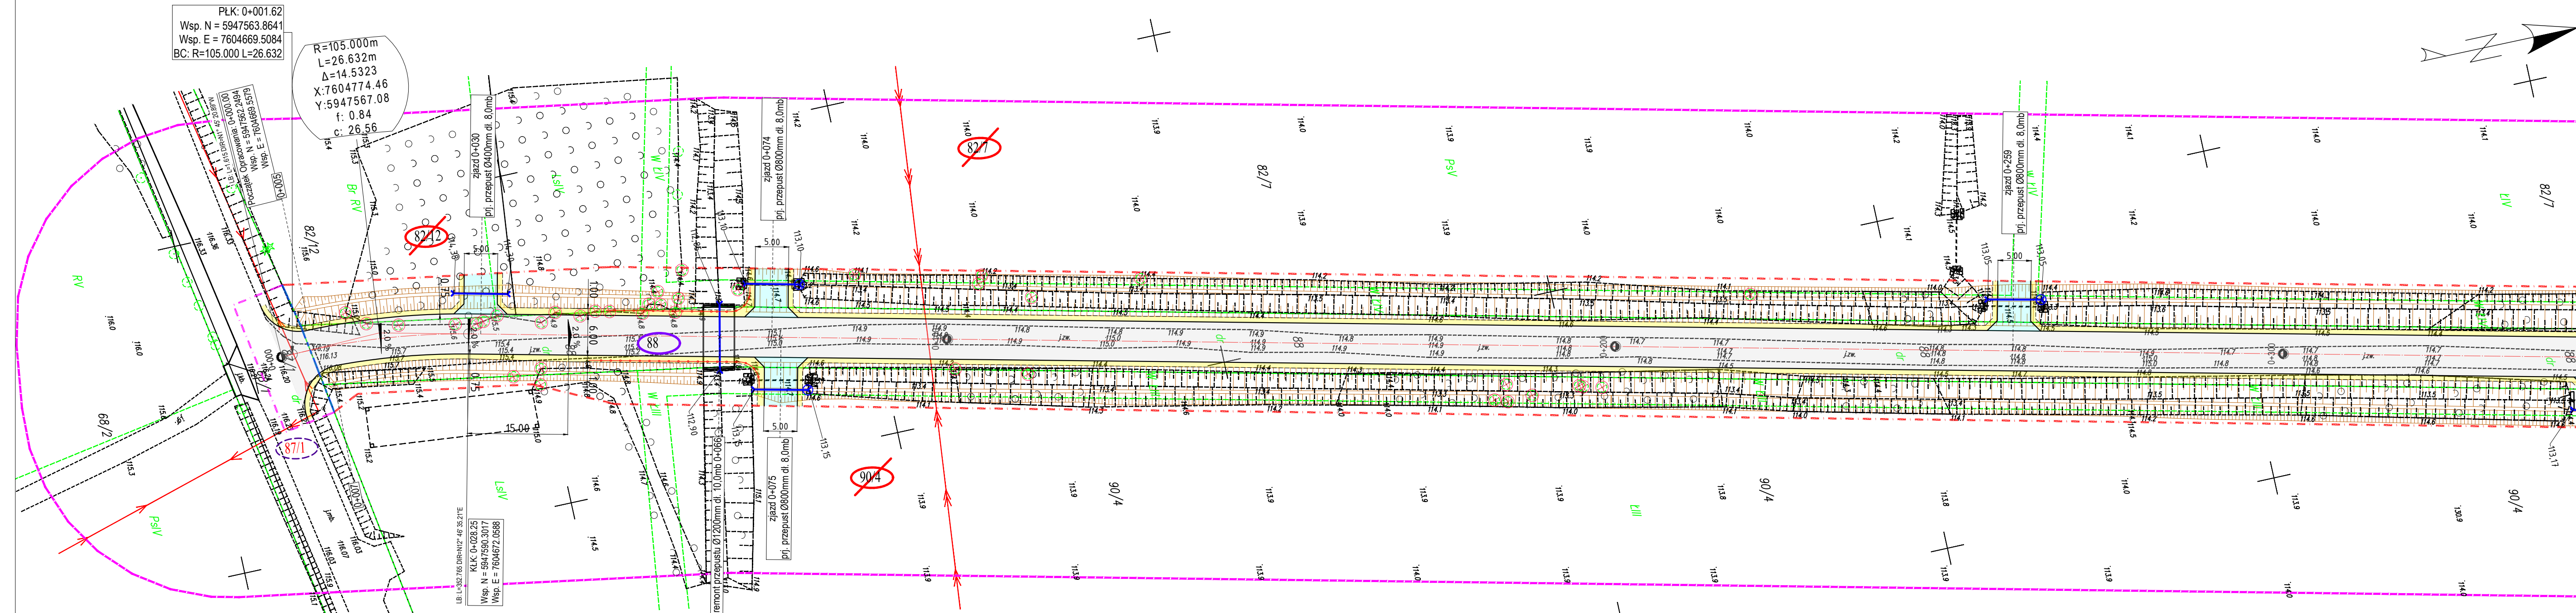

LEGENDA:

	proj. os. jezdnii		proj. jezdni2na o naw. bitumiczn2e
	proj. kraw2d2 jezdnii, zjazd2 [-]		proj. zjazd2 o naw. bitumiczn2ej
	proj. kraw2d2 pobocz2a [-]		proj. pobocz2e z kruszywa
	granica mapy DCP		linie rozgraniczaj2ce teren inwestycji
	proj. przebudowa/budowa rowu		linie rozgraniczaj2ce teren inwestycji starostwa ling. podzi2u, nieruchomości
	proj. drzewo do wycinki		granice ograniczonego u2ytkowania
	nr dzia2ek pod inwestycje		proj. przep2st z rur PEHD
	nr dzia2ek do podzi2u		proj. zast2pki
	174/7		proj. bariery drogowe
	nr dzia2ek po podzi2ale pod inwestycje		
	nr dzia2ek ograniczone u2ytk.		

Układ arkuszy

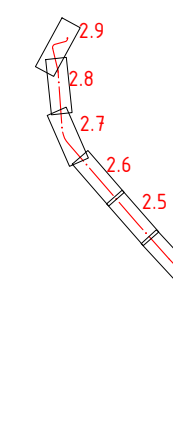

Inwestor / Zamawiający

Burmistrz Rajgrodu
ul. Warszawska 32
19-206 Rajgród

Jednostka projektowania

Daniel Czyż
ul. Piękna 4c
18-400 Podgórze

Obiekt budowlany / Zamierzenie budowlane
--

Rozbudowa z przebudową drogi gminnej 102883B w miejscowości Miecze
gm. Rajgród

Tytul rysunku:

Projekt zagospodarowania terenu

Branza:

Imię i Nazwisko:

Projektant:

Specjalność:

--	--

mgr inż. Daniel Cz

Sprawdzający:

inżynierska drogowa


--	--

mgr inż. Ba

Studium:

WAM	
-----	--


Skala:	
--------	--

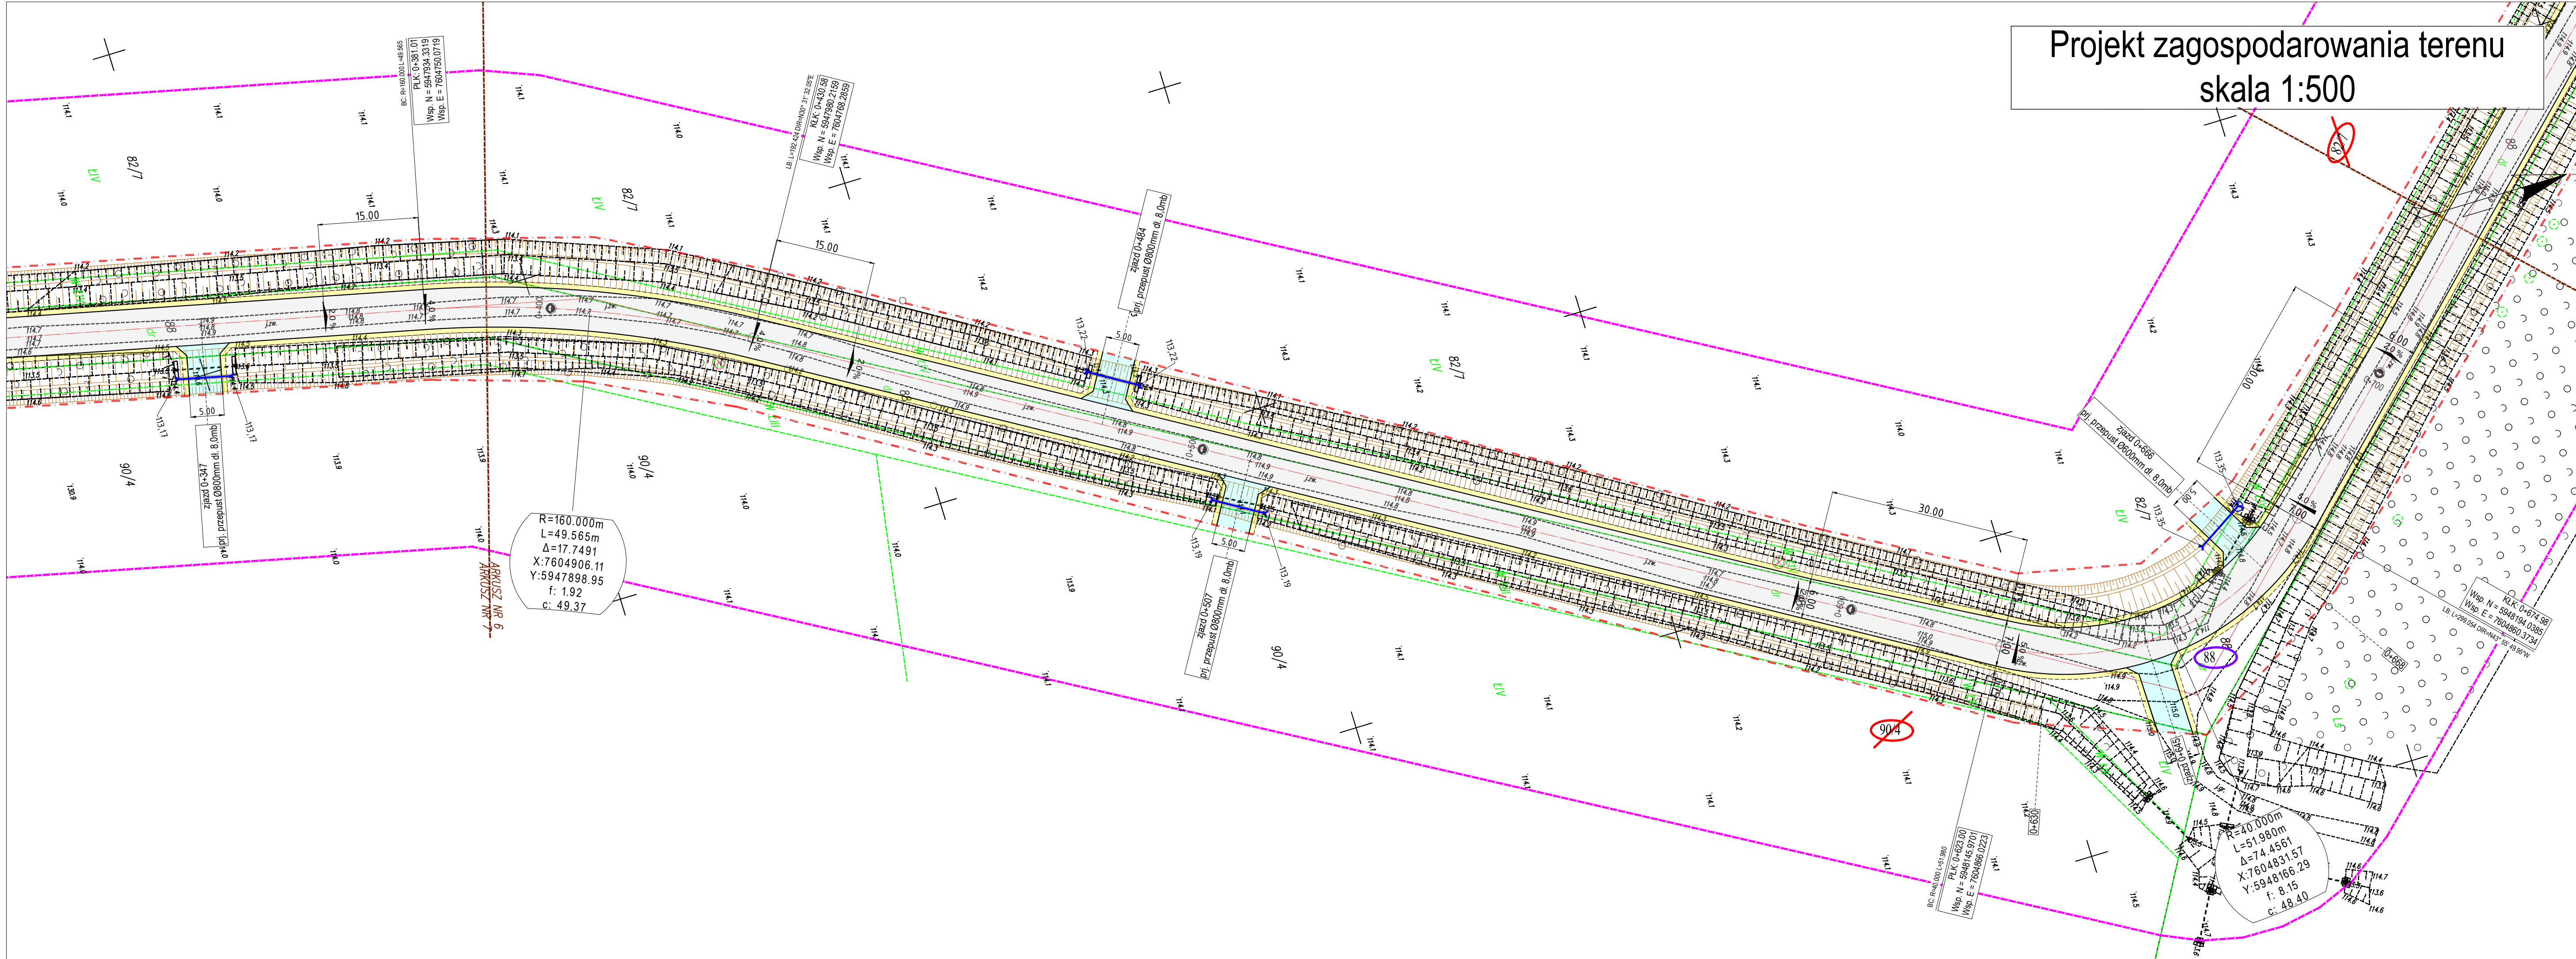

Projekt zagospodarowania terenu
skala 1:500


LEGENDA:			
	proj. oś jezdni		proj. jezdnie o naw. bitumicznej
	proj. krawędź jezdni, zjazdu [-]		proj. zjazd o naw. bitumicznej
	proj. krawędź pobocza [-]		proj. pobocze z kruszywa
	granica mapy DCP		linie rozgraniczające teren inwestycji
	proj. przebudowa/budowa rowu		linie rozgraniczające teren inwestycji stanowiące linię podziału nieruchomości
	proj. drzewo do wycinki		granice ograniczonego użytkowania
	nr działek pod inwestycje		proj. przepust z rur PEHD
	nr działek do podziału		proj. zastawka
	nr działek po podziale		proj. bariery drogowe
	nr działek pod inwestycje		
	nr działek ograniczone użytk.		

Układ arkuszy

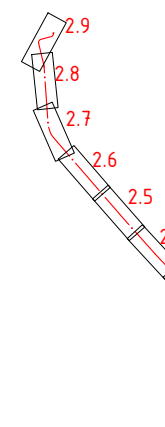

Inwestor / Zamawiający:		Burmistrz Rajgródu ul. Warszawska 32 19-206 Rajgród	
Jednostka projektowania:		Daniel Czyż ul. Piękna 4c 18-400 Podgórze	
Opis budowlany / Zamerzenie budowlane:			
Rozbudowa z przebudową drogi gminnej 102883B w miejscowości Mieczce gm. Rajgród			
Tytuł rysunku:		Branża:	
Projekt zagospodarowania terenu		Drogowa	
Imię / Nazwisko:		Specjalność:	
mgr inż. Daniel Czyż		inżynieria drogowa	
Sprawdzający:		Nr uprawnień:	
mgr inż. Bartłomiej Bandurski		PDL/0047/PWB/22	
Studium:		Podpis:	
Projekt budowlany		WAM/0035/PB/21	
Data:		Skala:	
05.06.2026		1:500	
Nr rysunku:		2.2	


Projekt zagospodarowania terenu
skala 1:500

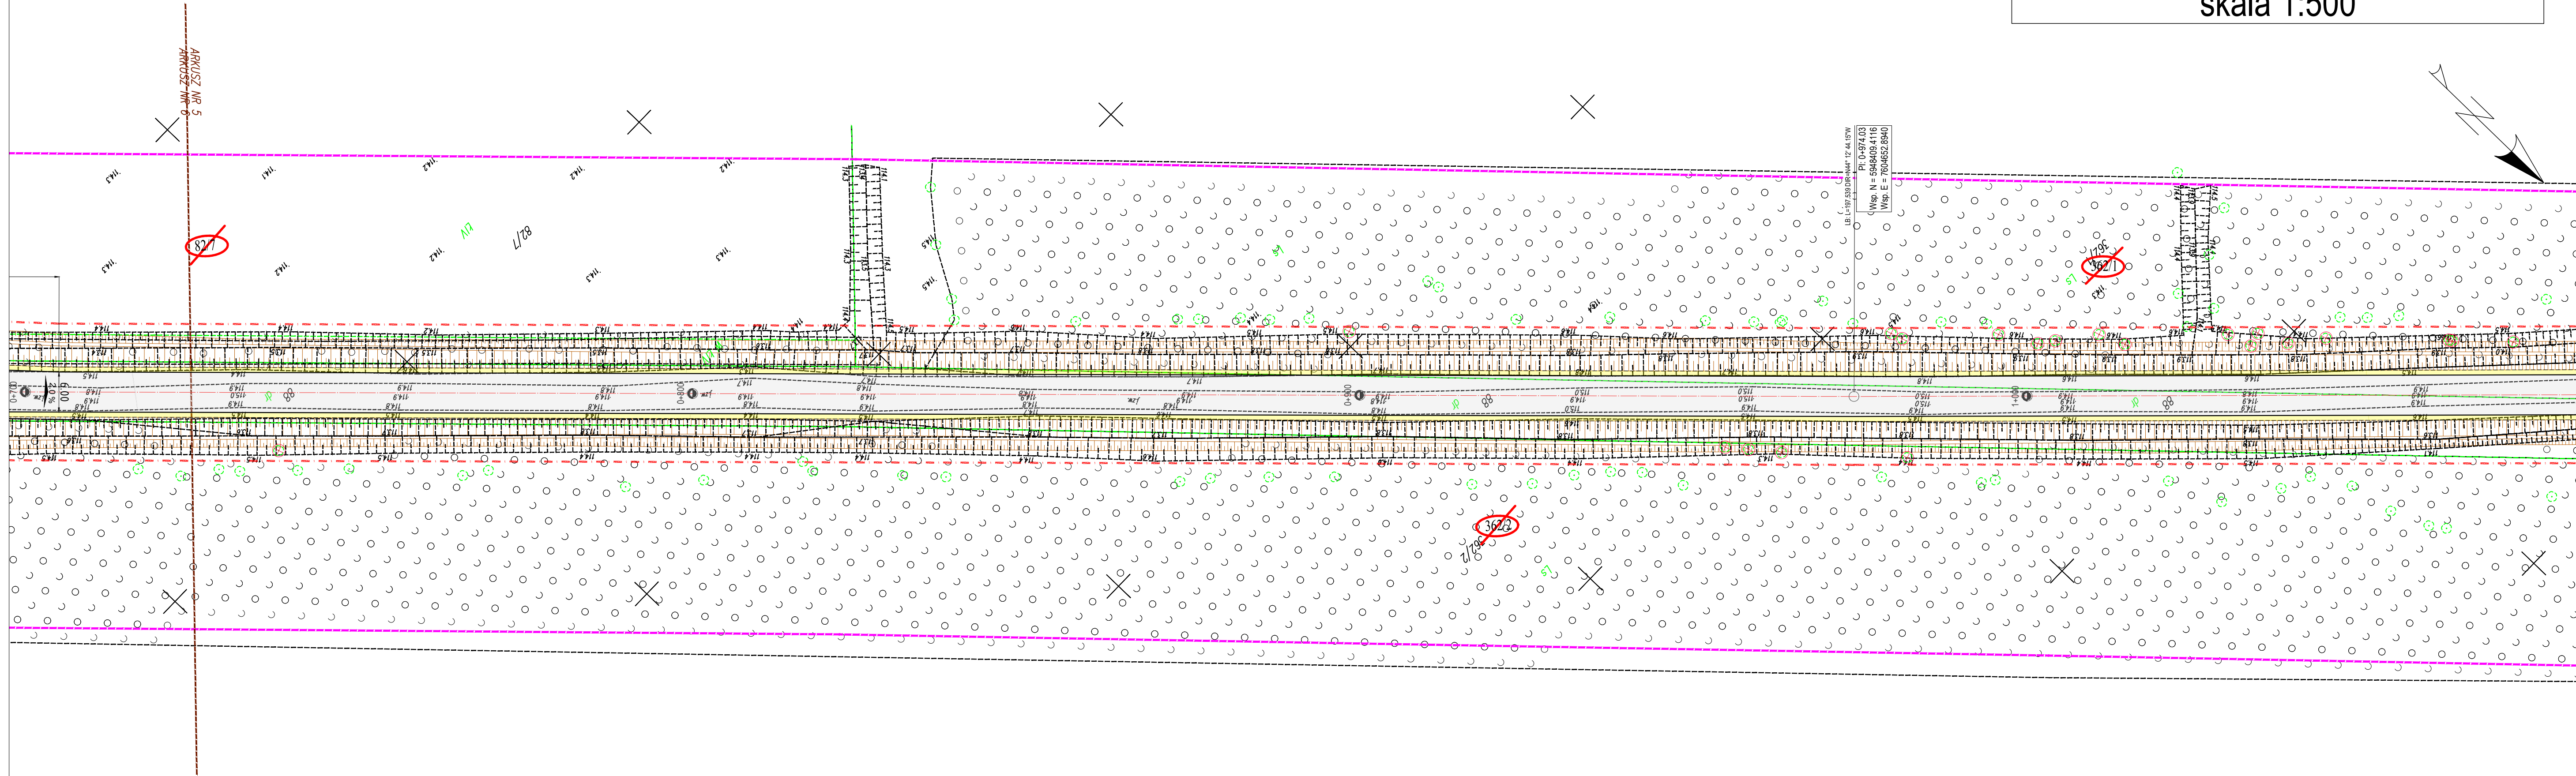

LEGENDA:


	proj. oś jezdni		proj. jezdnia o naw. bitumicznej
	proj. krawędź jezdni, zjazdu [-]		proj. zjazd o naw. bitumicznej
	proj. krawędź pobocza [-]		proj. pobocze z kruszywa
	granica mapy DCP		linie rozgraniczające teren inwestycji
	proj. przebudowa/budowa rowu		linie rozgraniczające teren inwestycji stanowiące linie podziału nieruchomości
	proj. drzewo do wycinki		granice ograniczonego użytkowania
	nr działek pod inwestycje		proj. przepust z rur PEHD
	nr działek do podziału		proj. zastawka
	nr działek po podziale		proj. bariery drogowe
	nr działek po podziale pod inwestycje		
	nr działek ograniczone użyt.		

Układ arkuszy

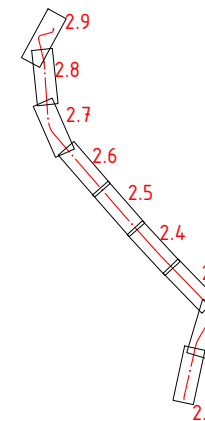


Inwestor / Zamawiający:		Burmistrz Rajgrodu ul. Warszawska 32 19-206 Rajgród	
Jednostka projektowania:		Daniel Czyż ul. Piękna 4c 18-400 Podgórze	
Opis budowlany / Zamiar budowlany:			
Rozbudowa z przebudową drogi gminnej 102883B w miejscowości Mieczce gm. Rajgród			
Tytuł rysunku:		Branża:	
Projekt zagospodarowania terenu		Drogowa	
Imię / Nazwisko:	Specjalność:	Nr uprawnień:	Podpis:
mgr inż. Daniel Czyż	inżynierska drogowa	PDU.0047/PWBD/22	
Sprawdzający:	inżynierska drogowa	WAM.0035/PBD/21	
mgr inż. Bartłomiej Bandurski			
Studium:	Data:	Skala:	Nr rysunku:
Projekt budowlany	05.06.2026	1:500	2.3

Projekt zagospodarowania terenu
skala 1:500

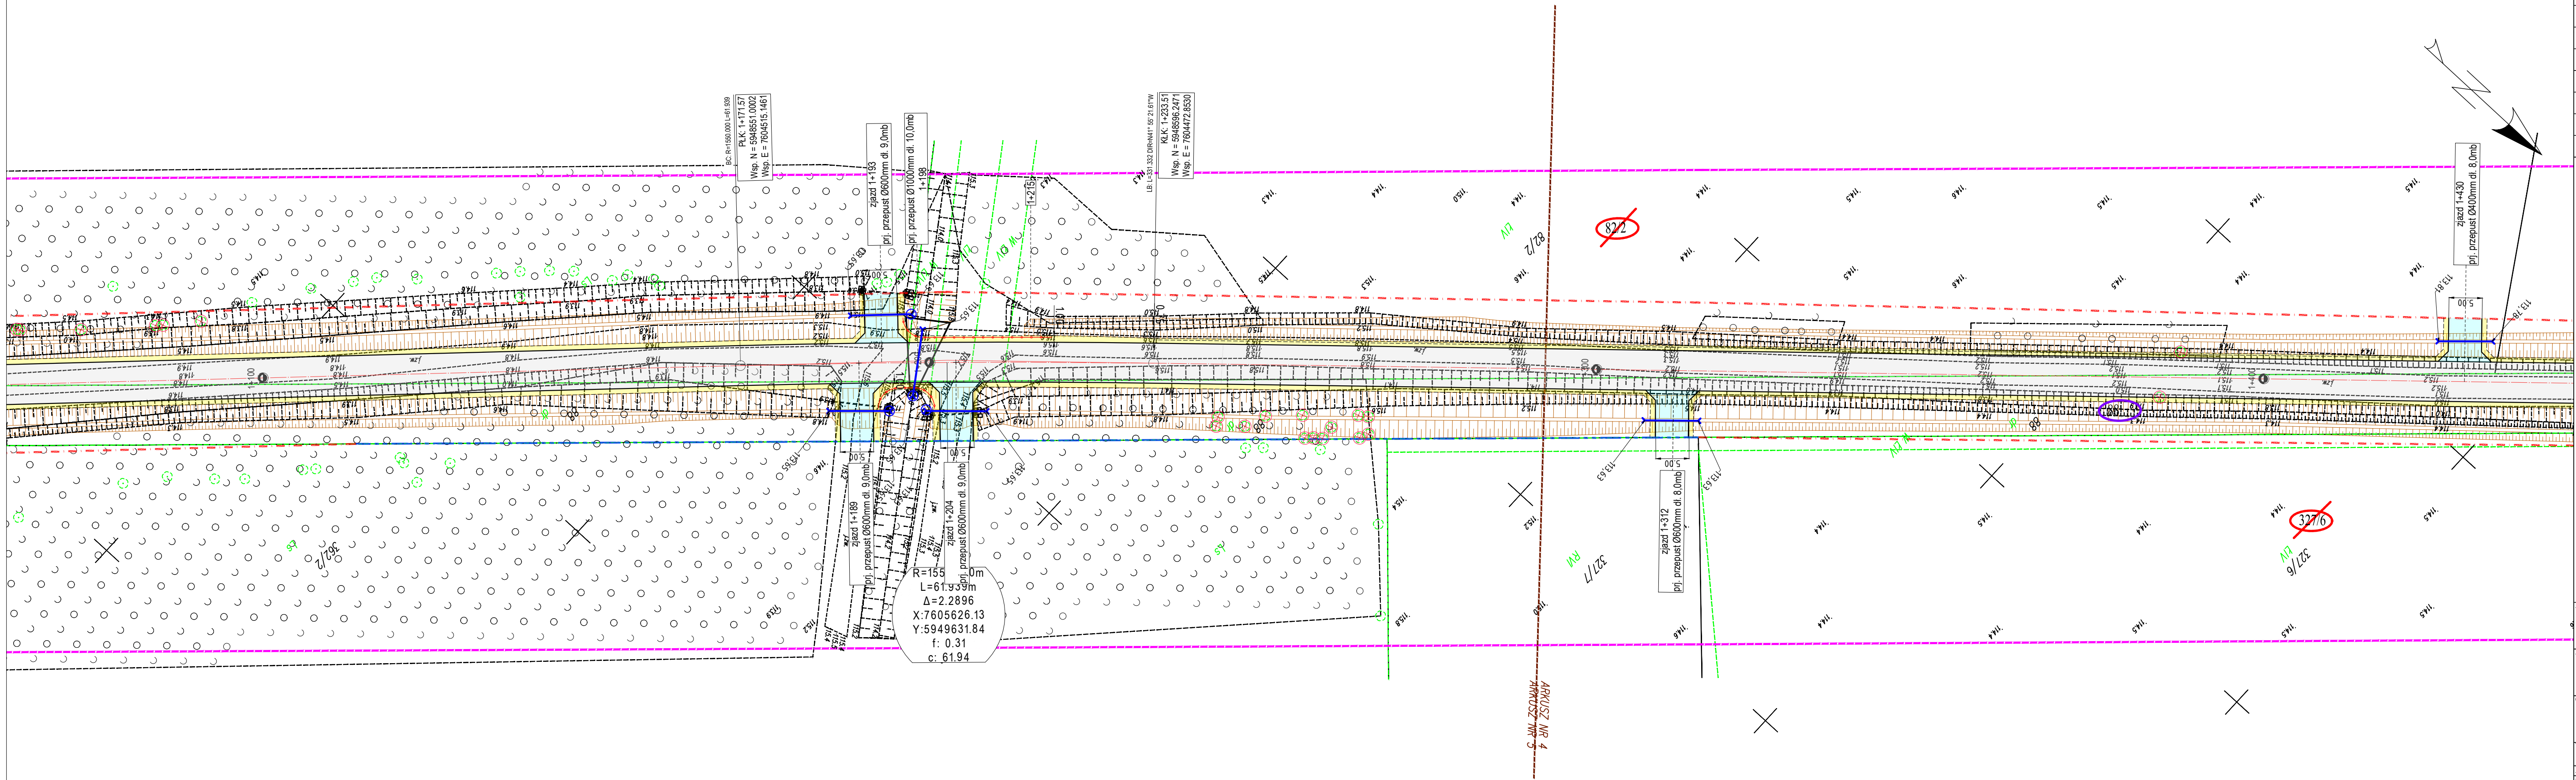


LEGENDA:			
	proj. oś jezdni		proj. jezdni o naw. bitumicznej
	proj. krawędź jezdni, zjazdu [-]		proj. zjazd o naw. bitumicznej
	proj. krawędź pobocza [-]		proj. pobocze z kruszywa
	granica mapy DCP		linie rozgraniczające teren inwestycji
	proj. przebudowa/budowa rowu		linie rozgraniczające teren inwestycji stanowiące linie podziału nieruchomości
	proj. drzewo do wycinki		granice ograniczonego użytkowania
	nr działek pod inwestycje		proj. przepust z rur PEHD
	nr działek do podziału		proj. zastawka
	nr działek po podziale pod inwestycje		proj. bariery drogowe
	nr działek ograniczonego użytk.		

Układ arkuszy

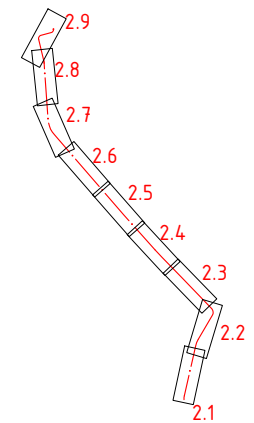


Inwestor / Zamawiający:		Burmistrz Rajgródu ul. Warszawska 32 19-206 Rajgród	
Jednostka projektowania:		Daniel Czyż ul. Piękna 4c 18-400 Podgórze	
Objekt budowlany / Zamierzenie budowlane:			
Rozbudowa z przebudową drogi gminnej 102883B w miejscowości Mieczce gm. Rajgród			
Tytuł rysunku:		Branża:	
Projekt zagospodarowania terenu		Drogowa	
Imię / Nazwisko:	Specjalność:	Nr uprawnień:	Podpis:
mgr inż. Daniel Czyż	inżynierina drogowa	PDU.0047/PWBD/22	
Sprawdzający:	inżynierina drogowa	WAM.0035/PBD/21	
mgr inż. Bartłomiej Bandurski			
Studium:	Data:	Skala:	Nr rysunku:
Projekt budowlany	05.06.2026	1:500	2.4

Projekt zagospodarowania terenu
skala 1:500

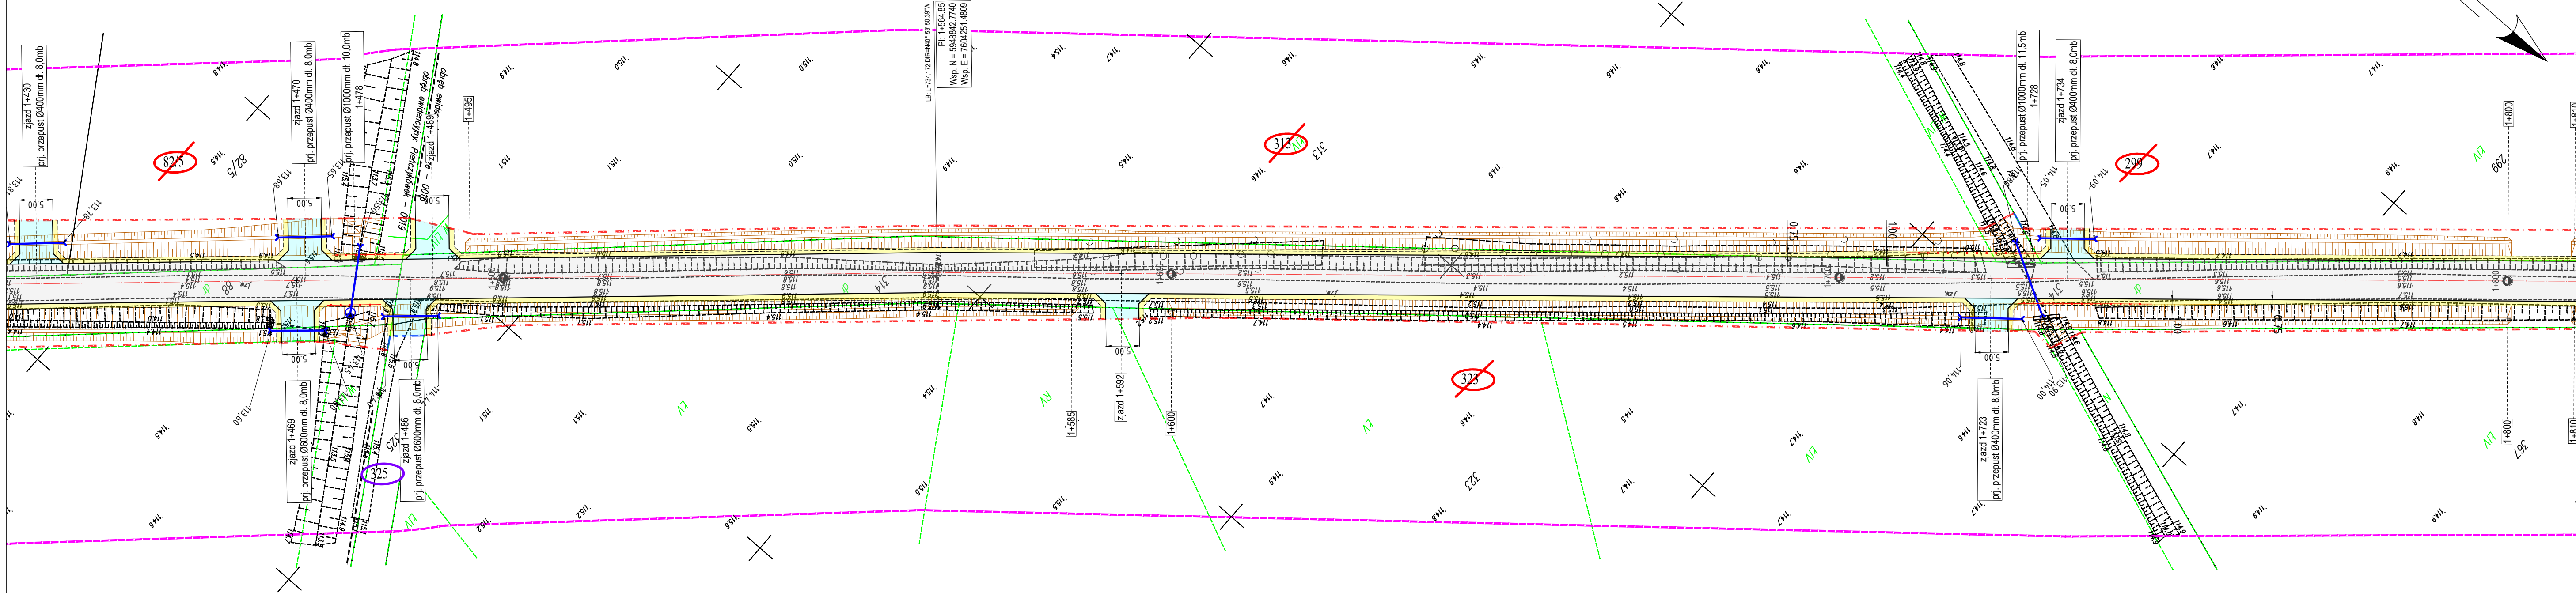


LEGENDA:			
	proj. oś jezdni		proj. jezdni o naw. bitumicznej
	proj. krawężń jezdni, zjazdu [-]		proj. zjazd o naw. bitumicznej
	proj. krawężń pobocza [-]		proj. pobocze z kruszywa
	granica mapy DCP		linie rozgraniczające teren inwestycji
	proj. przebudowa/budowa rowu		linie rozgraniczające teren inwestycji stanowiące linię podziału nieruchomości
	proj. drzewo do wycinki		granice ograniczonego użytkowania
	nr działek pod inwestycję		proj. przepust z rur PEHD
	nr działek do podziału		proj. zastawka
	nr działek po podziale		proj. bariery drogowe
	nr działek po podziale pod inwestycję		
	nr działek ograniczone użytk.		

Układ arkuszy

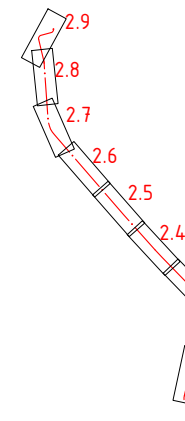


Inwestor / Zamawiający:		Burmistrz Rajgródu ul. Warszawska 32 19-206 Rajgród	
Jednostka projektowania:		Daniel Czyż ul. Piękna 4c 18-400 Podgórze	
Obiekt budowlany / Zamięcenie budowlane: Rozbudowa z przebudową drogi gminnej 102883B w miejscowości Miecze gm. Rajgród			
Tytuł rysunku:		Branża:	
Projekt zagospodarowania terenu		Drogowa	
Imię / Nazwisko:	Specjalność:	Nr uprawnień:	Podpis:
mgr inż. Daniel Czyż	inżynieria drogowa	PD/0047/PWB/D/22	
Sprawdzający:	inżynieria drogowa	WAM/0035/PB/D/21	
mgr inż. Bartłomiej Bandurski			
Studium:	Data:	Skala:	Nr rysunku:
Projekt budowlany	05.06.2026	1:500	2.5

Projekt zagospodarowania terenu
skala 1:500

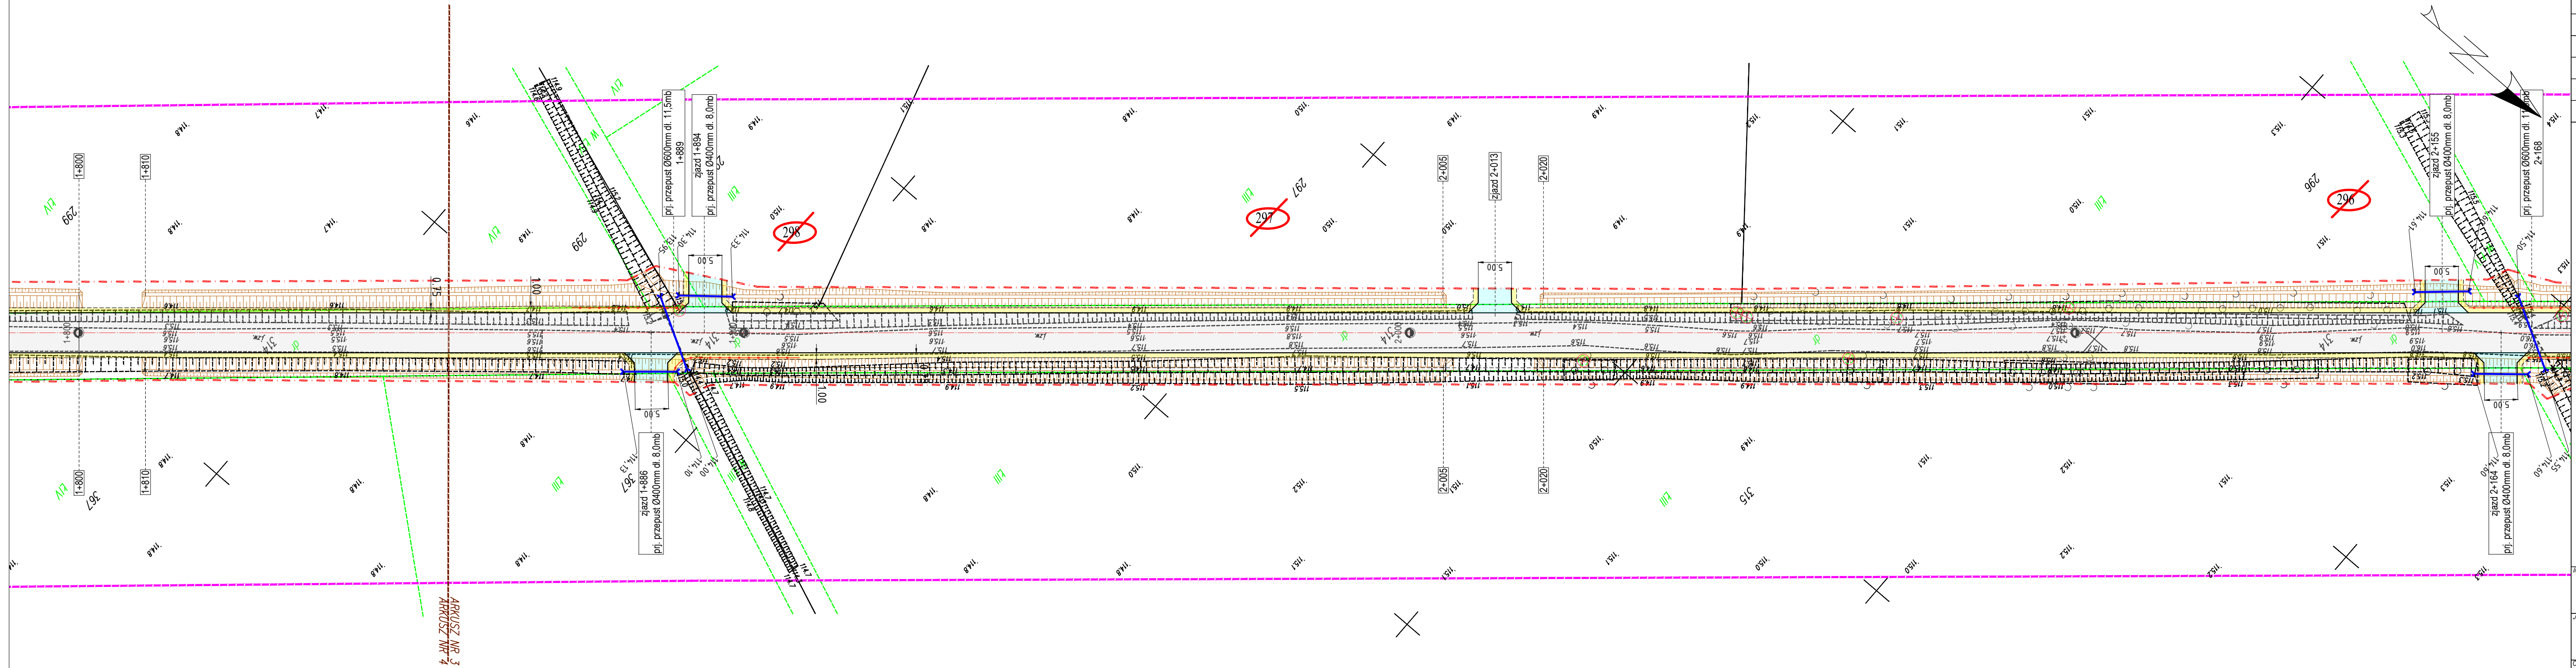


LEGENDA:			
	proj. oś jezdni		proj. jezdnia o naw. bitumicznej
	proj. krawędź jezdni, zjazdu [-]		proj. zjazd o naw. bitumicznej
	proj. krawędź pobocza [-]		proj. pobocze z kruszywa
	granica mapy DCP		linie rozgraniczające teren inwestycji
	proj. przebudowa/budowa rowu		linie rozgraniczające teren inwestycji stanowiące linię podziału nieruchomości
	proj. drzewo do wycinki		granice ograniczonego użytkowania
	nr działek pod inwestycje		proj. przepust z rur PEHD
	nr działek do podziału		proj. zastawka
	nr działek po podziale		proj. bariery drogowe
	nr działek pod inwestycje		
	nr działek po podziale pod inwestycje		
	nr działek ograniczone użyt.		

Układ arkuszy

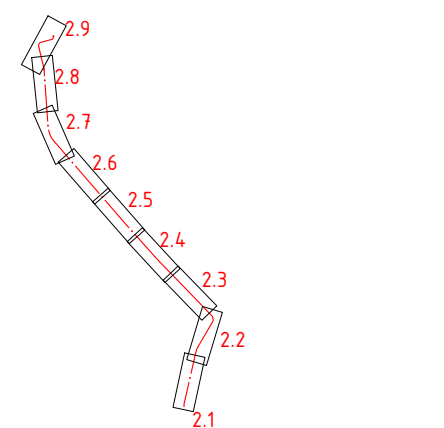

Inwestor / Zamawiający:		Burmistrz Rajgrodu ul. Warszawska 32 19-206 Rajgród	
Jednostka projektowania:		Daniel Czyż ul. Piękna 4c 18-400 Podgórze	
Obiekt budowlany / Zamerzenie budowlane:			
Rozbudowa z przebudową drogi gminnej 102883B w miejscowości Mieczce gm. Rajgród			
Tytuł rysunku:		Branża:	
Projekt zagospodarowania terenu		Drogowa	
Imię / Nazwisko:	Specjalność:	Nr uprawnień:	Podpis:
mgr inż. Daniel Czyż	inżynieria drogowa	PDU.0047/PWB/D22	
mgr inż. Bartłomiej Bandurski	inżynieria drogowa	WAM.0035/PBD/21	
Stadium:	Data:	Skala:	Nr rysunku:
Projekt budowlany	05.06.2026	1:500	2.6

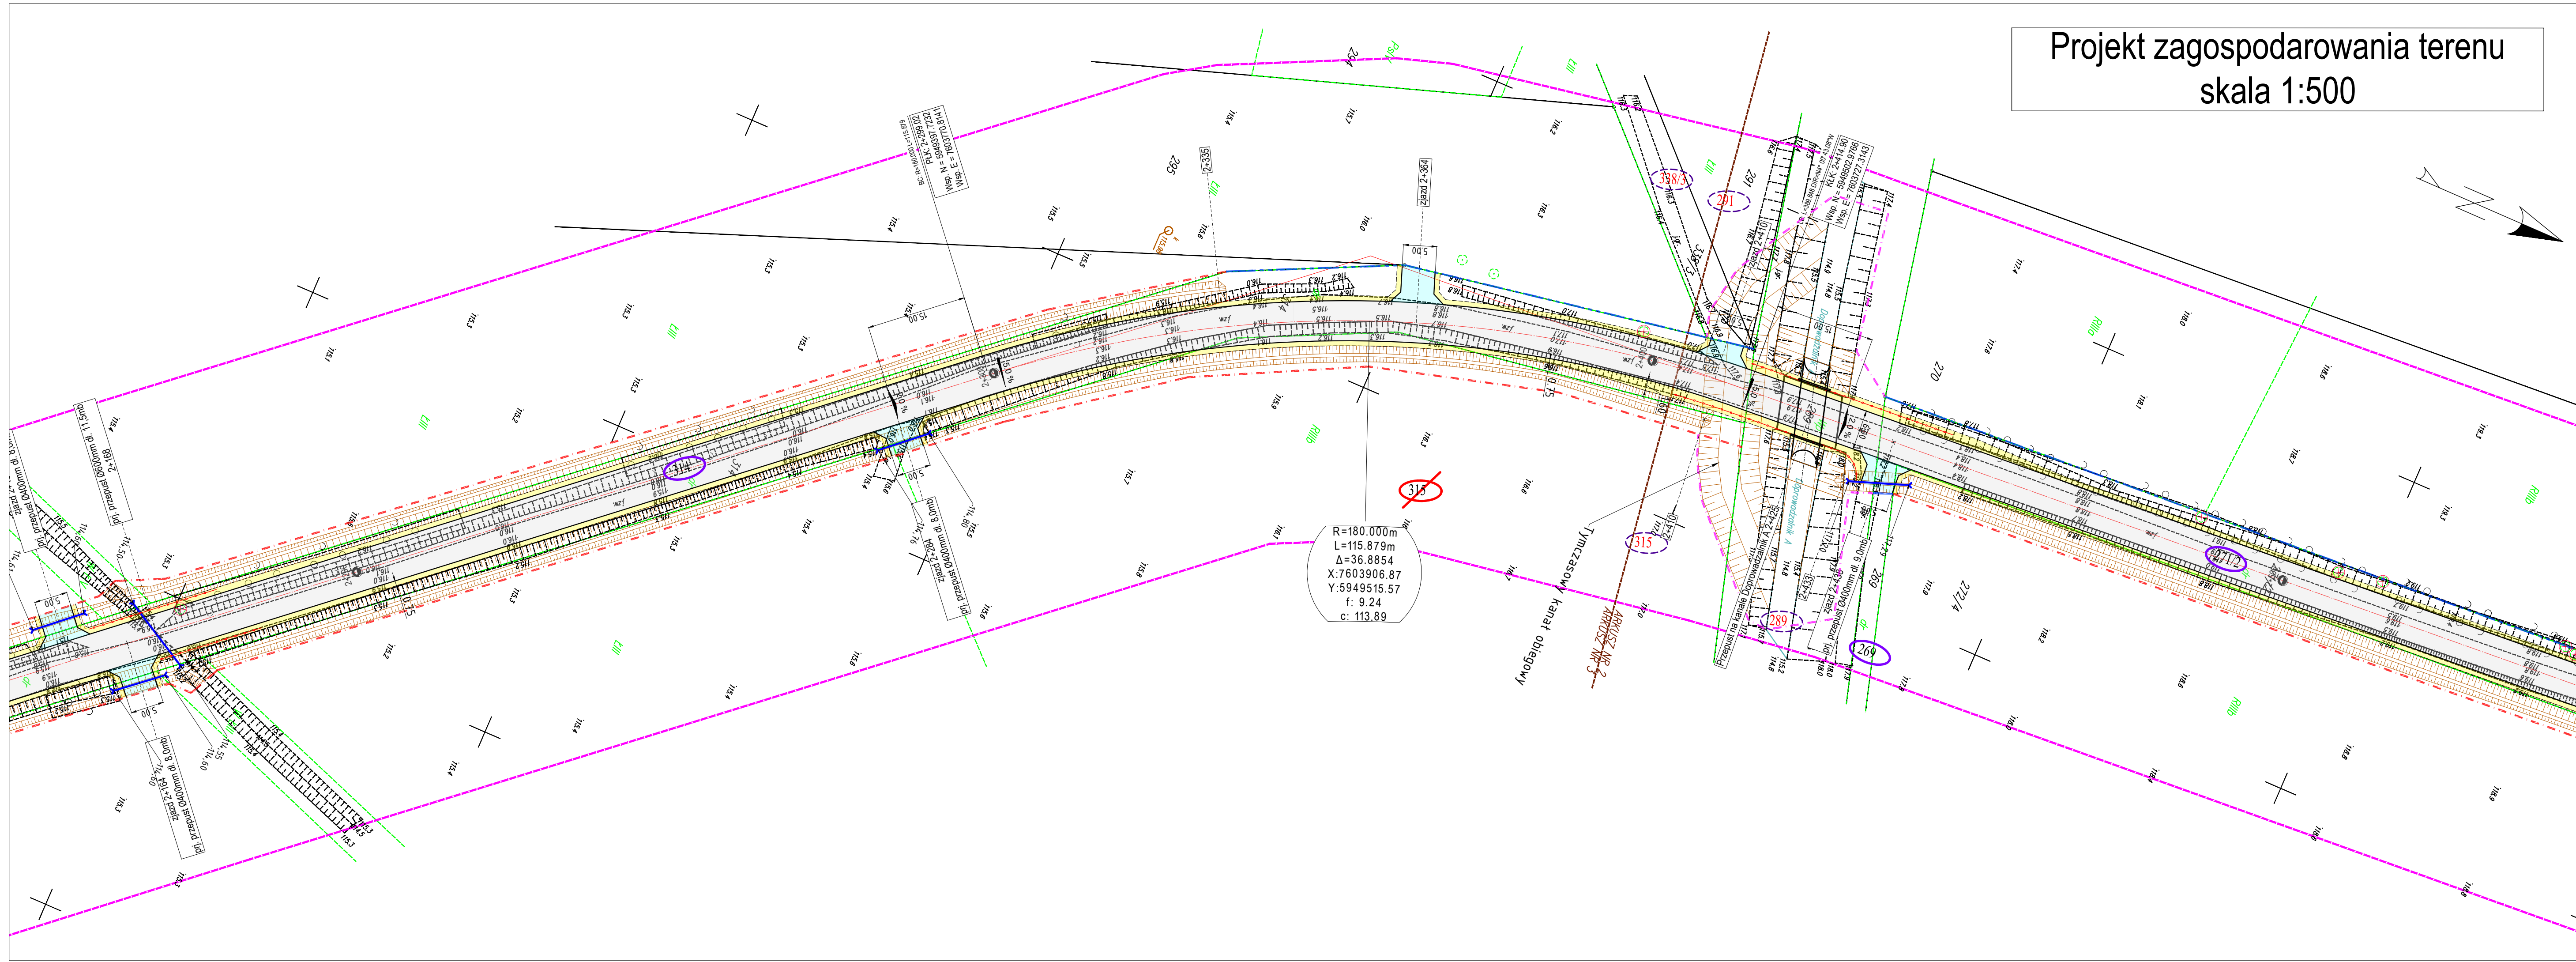

Projekt zagospodarowania terenu
skala 1:500

LEGENDA:

proj. oś jezdni	proj. jezdni o naw. bitumicznej
proj. krawędź jezdni, zjazdu [-]	proj. zjazd o naw. bitumicznej
proj. krawędź pobocza [-]	proj. pobocze z kruszywa
granica mapy DCP	linie rozgraniczające teren inwestycji
proj. przebudowa/budowa rowu	linie rozgraniczające teren inwestycji stanowiące linie podziału nieruchomości
proj. drzewo do wycinki	granice ograniczonego użytkowania
nr działek pod inwestycje	proj. przepust z rur PEHD
nr działek do podziału	proj. zastawka
nr działek po podziale	proj. bariery drogowe
nr działek pod podziałem pod inwestycje	
nr działek ograniczonego użytk.	

Układ arkuszy


Investor / Zamawiający: **Burmistrz Rajgródu**
ul. Warszawska 32
19-206 Rajgród

Jednostka projektowania: **Daniel Czyż**
ul. Piękna 4c
18-400 Podgórze

Obiekt budowlany / Zamiarzenie budowlane:
Rozbudowa z przebudową drogi gminnej 102883B w miejscowości Miecze gm. Rajgród

Tytuł rysunku: Projekt zagospodarowania terenu		Branża: Drogowa	
Imię / Nazwisko: mgr inż. Daniel Czyż	Specjalność: inżynieria drogowa	Nr uprawnień: PDU/0047/PWB/D/22	Podpis:
Projektant:			
Sprawdzający: mgr inż. Bartłomiej Bandurski	inżynieria drogowa	WAM/0035/PB/D/21	
Studium:	Data: 05.06.2026	Skala: 1:500	Nr rysunku: 2.7


Projekt zagospodarowania terenu skala 1:500

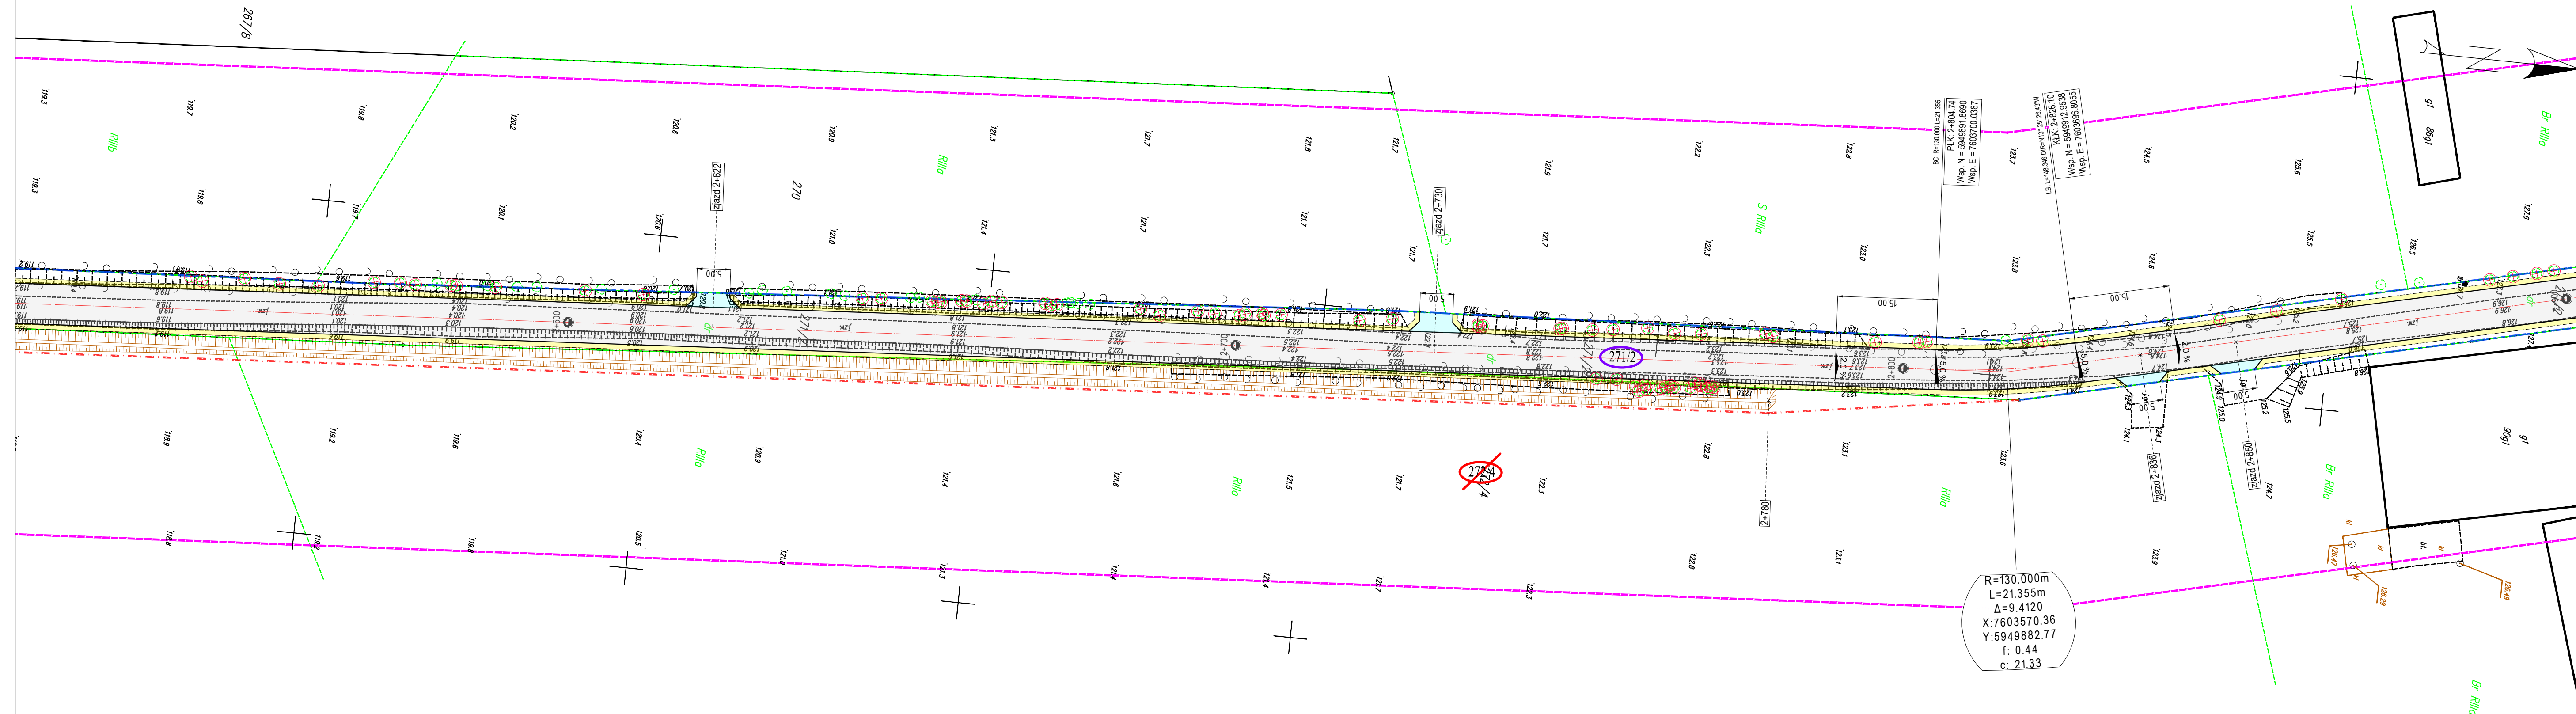

LEGENDA:

	proj. os. jezdnii		proj. jezdni. o naw. bitumicznej
	proj. krawędź jezdni, zjazdu [-]		proj. zjazd o naw. bitumicznej
	proj. krawędź pobocza [-]		proj. pobocze z kruszywa
	granica mapy DCP		linie rozgraniczające teren inwestycji
	proj. przebudowa/budowa rowu		linie rozgraniczające teren inwestycji starostwa iing podziału nieruchomości
	proj. drzewo do wycinki		granice ograniczonego użytkowania
	nr działek pod inwestycje		proj. przepust z rur PEHD
	nr działek do podziału		proj. zastawka
	nr działek po podziale		proj. bariery drogowe
	nr działek po podziale pod inwestycje		
	nr działek ograniczone użytłk.		

Układ arkuszy

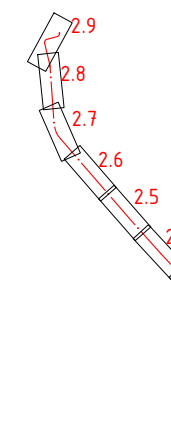

Inwestor / Zamawiający

Burmistrz Rajgrodu
ul. Warszawska 32
19-206 Rajgród

Jednostka projektowana


Daniel Czyż
ul. Piękna 4c
18-400 Podgórze

Obiekt budowlany / Zamierzenie budowlane

Rozbudowa z przebudową drogi gminnej 102883B w miejscowości Mieczce
gm. Raigród

Tytuł rysunku:		Branża:	
Projekt zagospodarowania terenu		Drogową	
Imię i Nazwisko:	Specjalność:	Nr uprawnień:	Podpis:
mgr inż. Daniel Czyż	inżynieriną drogową	PDL/0047/PWB/D/22	
Sprawdzający:			
mgr inż. Bartłomiej Bandurski	inżynieriną drogową	WAM/0035/PBD/21	
Stadium:	Data:	Skala:	Nr rysunku:
Projekt budowlany	05.06.2026	1:500	2.8

Układ arkuszy

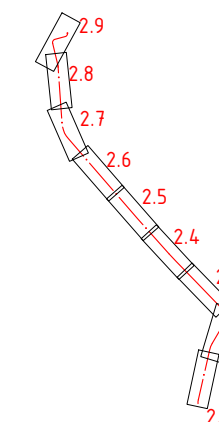

Inwestor / Zamawiający:		Burmistrz Rajgród ul. Warszawska 32 19-206 Rajgród	
Jednostka projektowania:		Daniel Czyż ul. Piękna 4c 18-400 Podgórze	
Obiekt budowlany / Zamierzenie budowlane:			
Rozbudowa z przebudową drogi gminnej 102883B w miejscowości Mieczce gm. Rajgród			
Tytuł rysunku:		Branza:	
Projekt zagospodarowania terenu		Drogowa	
Imię / Nazwisko:	Specialność:	Nr uprawnień:	Podpis:
Projektant:			
mgr inż. Daniel Czyż	inżynierska drogowa	PDŁ/0047/PWBD/22	
Sprawdzający:			
mgr inż. Bartłomiej Bandurski	inżynierska drogowa	WAM/0035/PBD/21	
Studium:	Data:	Skala:	Nr rysunku:
Projekt budowlany	05.06.2026	1:500	2.9