
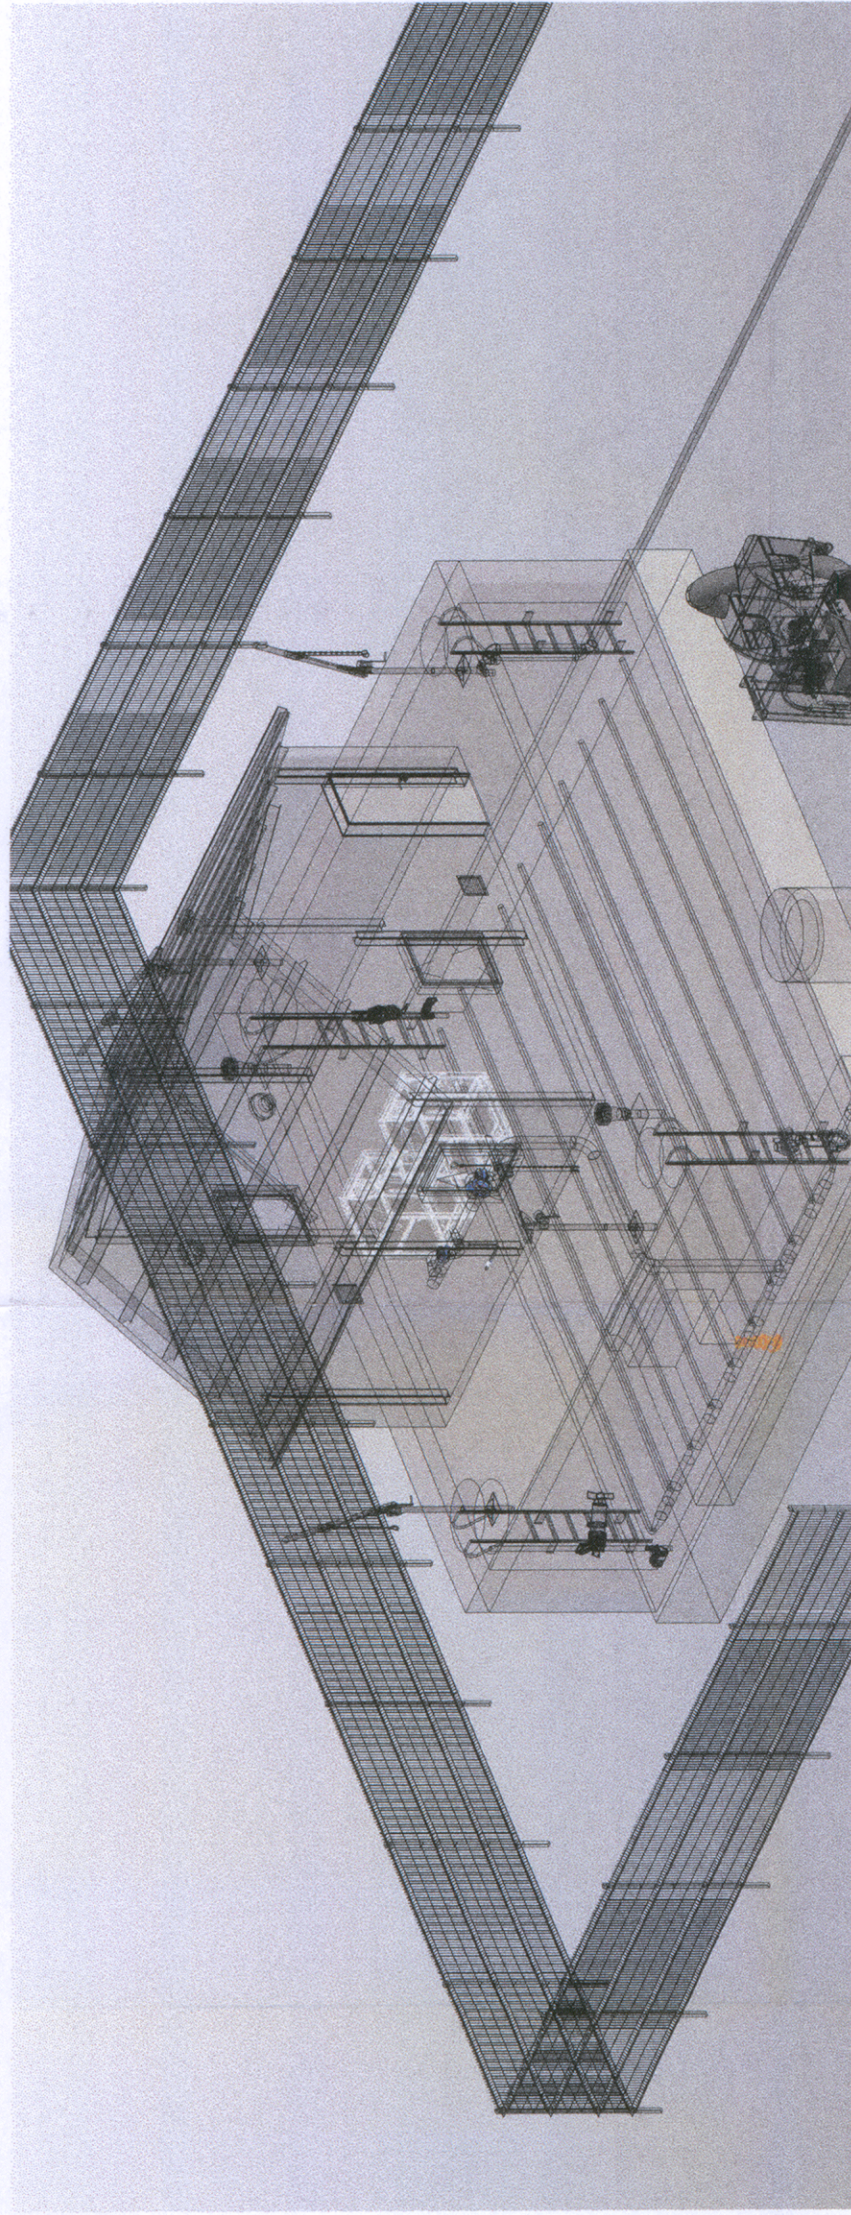
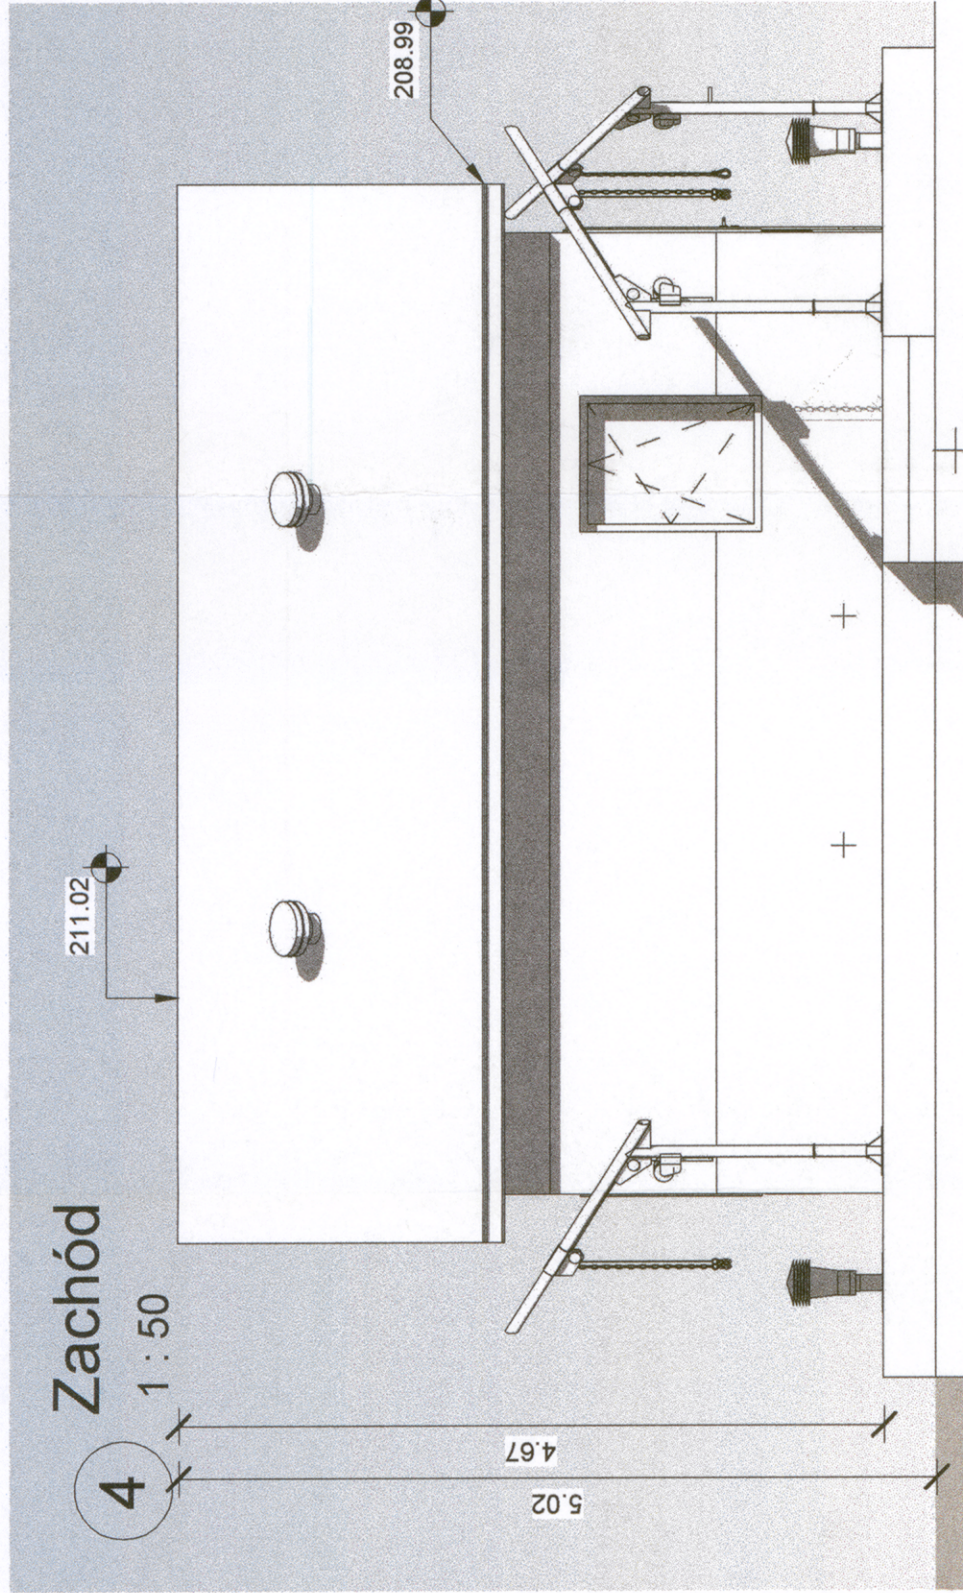
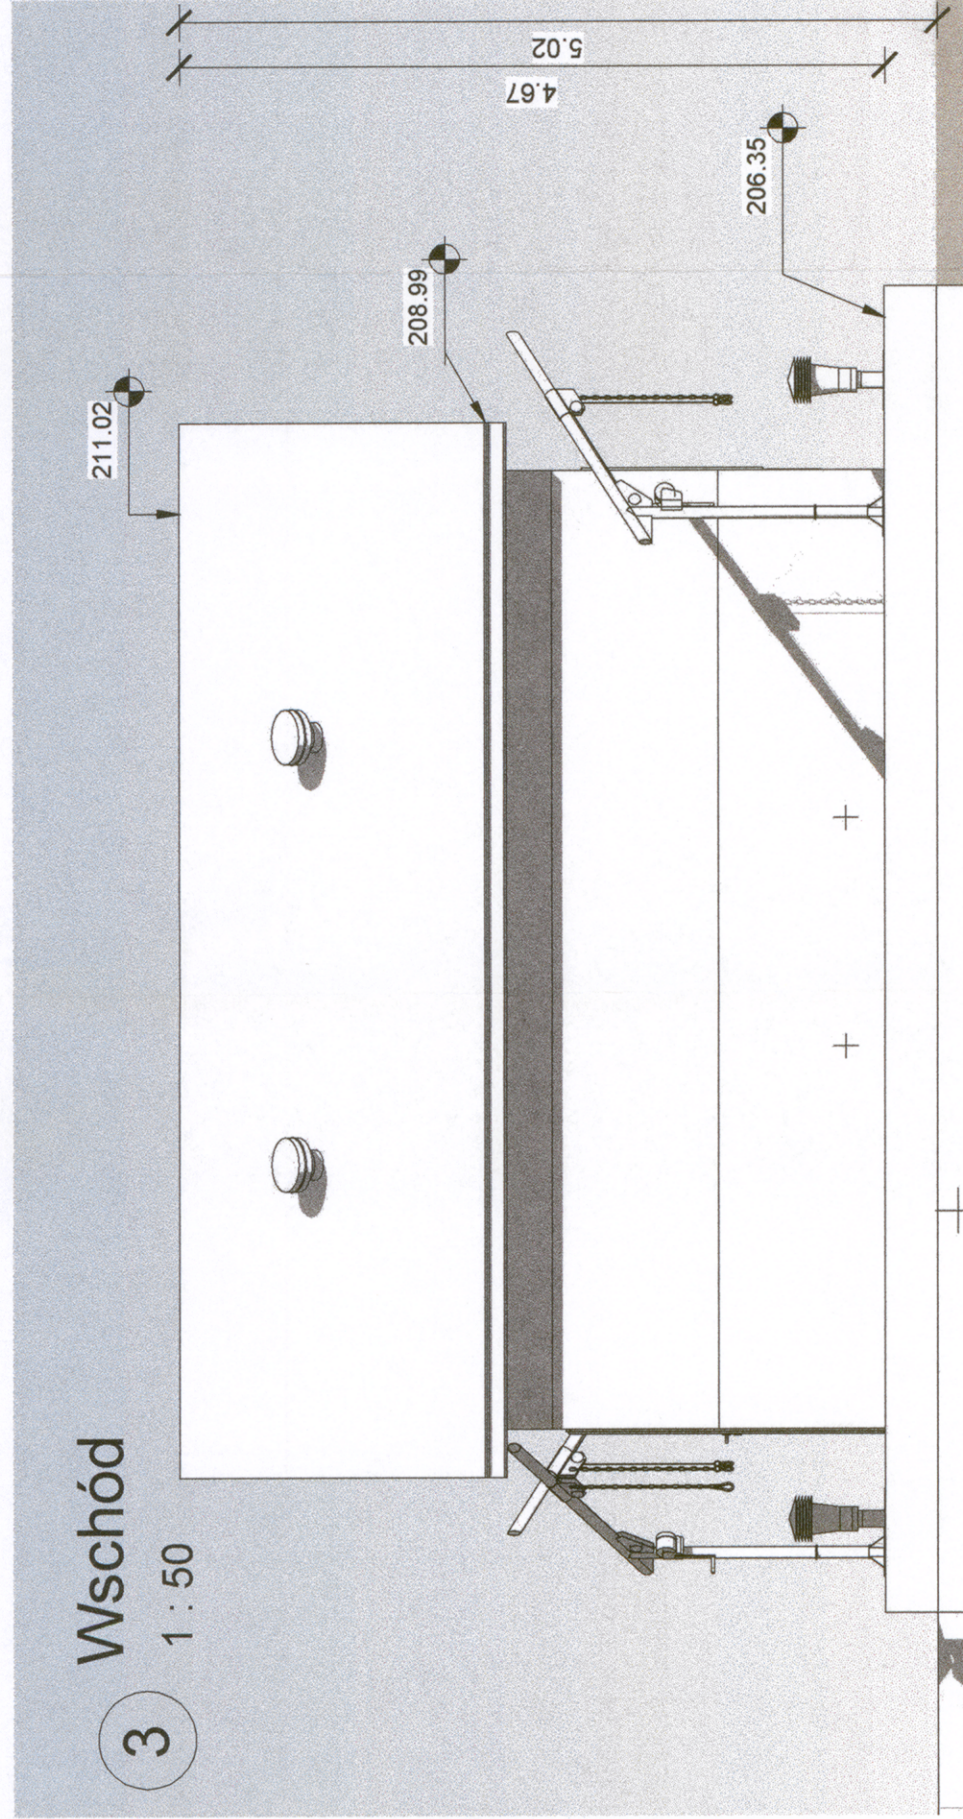
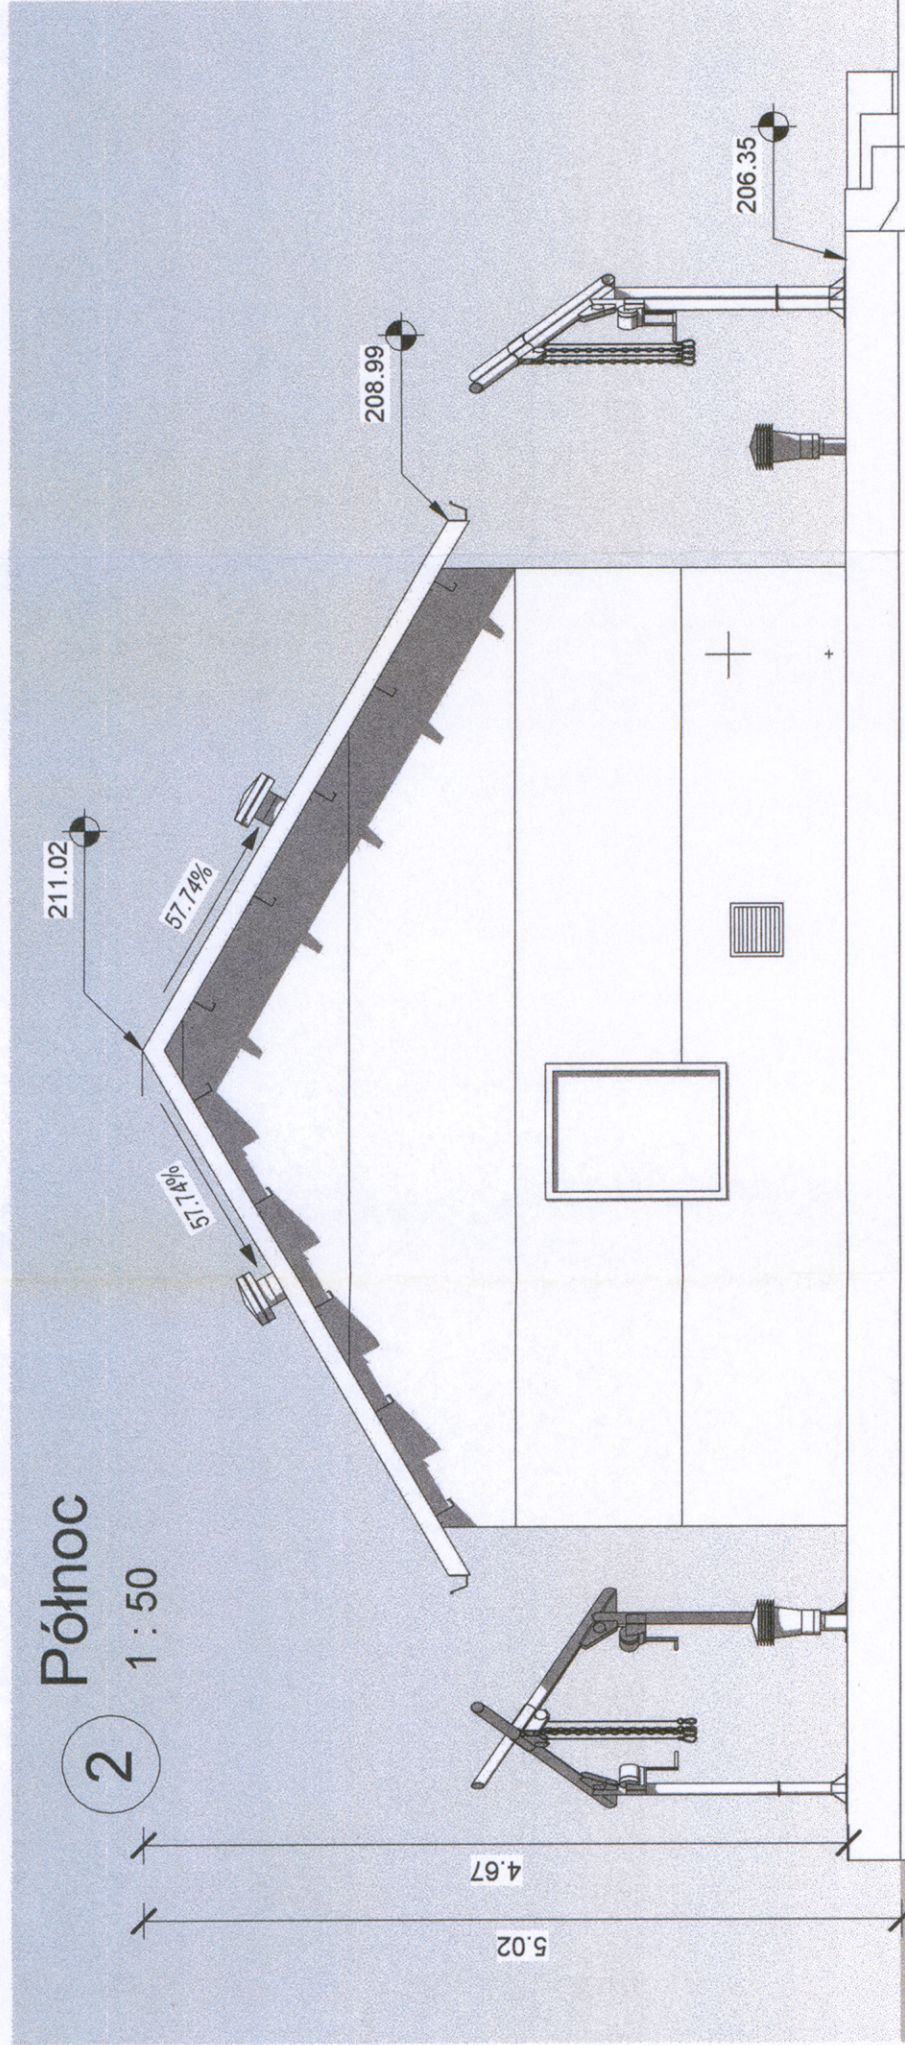


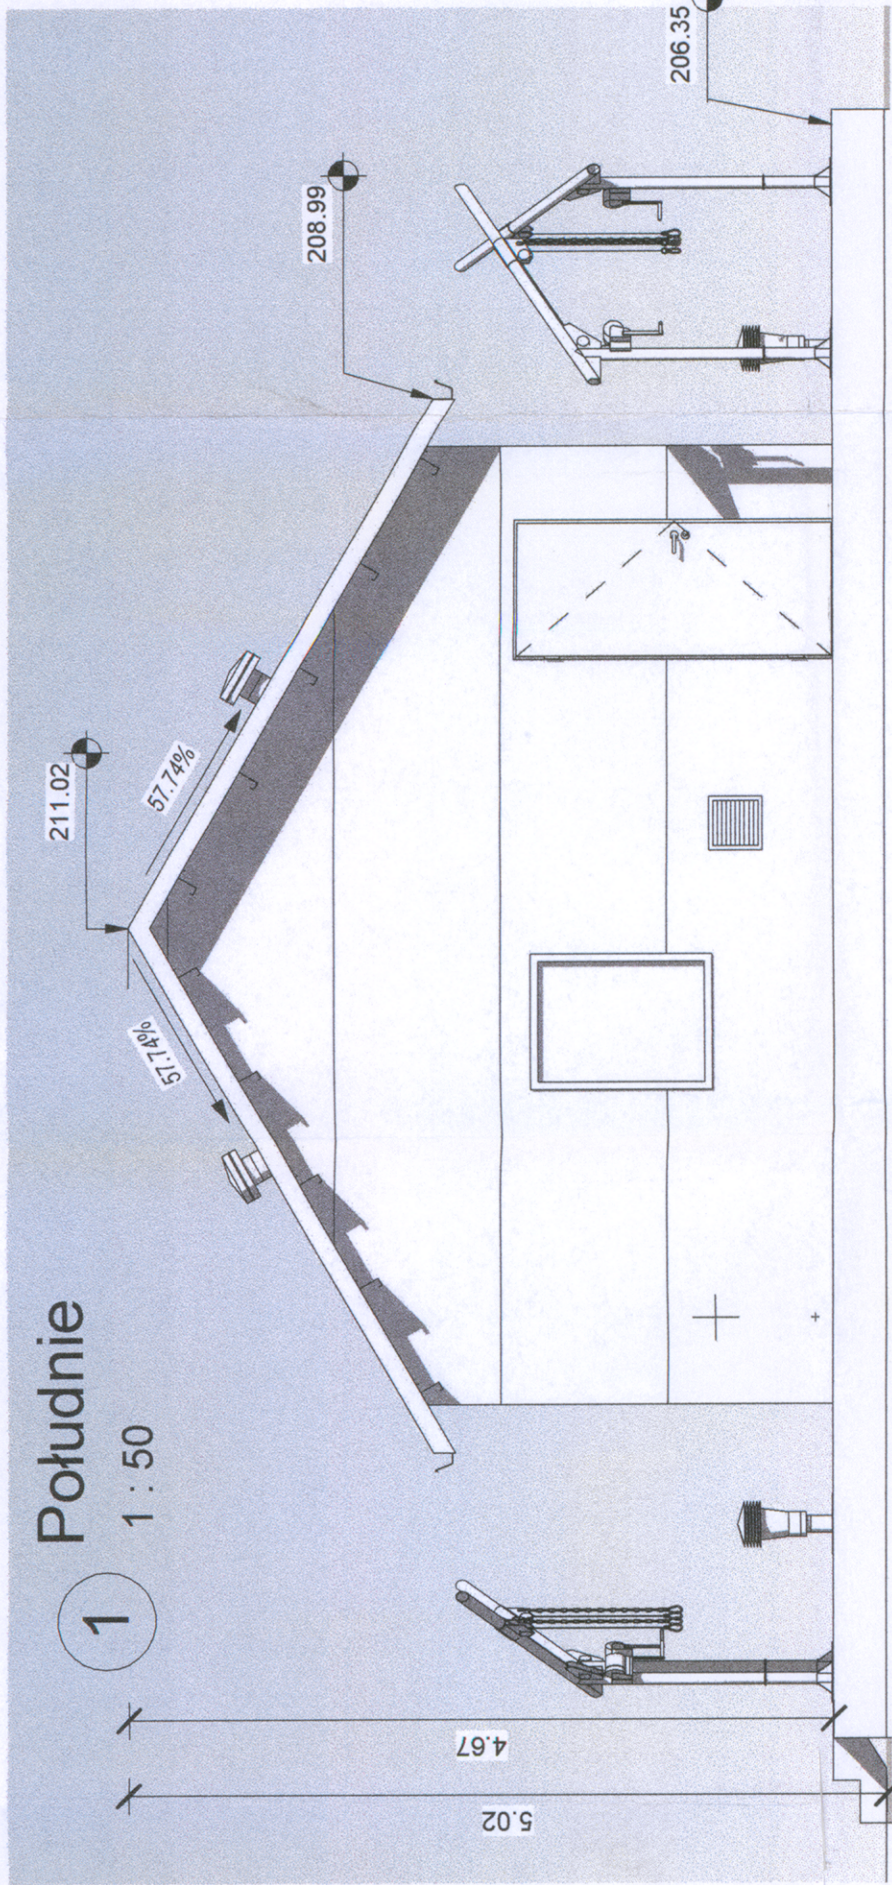

STAROSTWO POWIATOWE
w PABIANICACH
WYDZIAŁ

ARCHITEKTURA I BUDOWNICTWO
95-200 Pabianice, ul. Partyzancka 56
13 208 27 12

Obowiązkiem wykonawcy jest sprawdzenie wymiarów w terenie. W przypadku rozbieżności pomiędzy projektem a stanem faktycznym wykonawca winien przekazać informacje do biura projektowego

Wykonawca przed przystąpieniem do prac powinien zapoznać się ze wszystkimi projektami branżowymi i budowlanymi.

W przypadku jakiegokolwiek zmiany lub różnicy pomiędzy projektem a stanem faktycznym oraz różnic pomiędzy poszczególnymi projektami, Wykonawca zobowiązany jest przekazać informacje o zaistniałym fakcie do biura projektowego w celu uzyskania właściwego rozwiązania przed wykonaniem prac budowlanych

W sprawach nieokreślonych w dokumentacji obowiązują: normy (PN), świadectwa dopuszczenia, atesty (ITB, Instytut), wytyczne i warunki techniczne, producentów i dostawców materiałów budowlanych, przepisy i instrukcje kontrolujących jakość materiałów.

Obowiązkiem wykonawcy jest rozpatrywanie rysunków łącznie z branżą sanitarną, technologiczną, architektoniczną oraz elektryczną

W przypadku rozwiązań nie objętych rozwiązaniami standardowymi oraz powróżnie znanymi posiadającymi aprobaty techniczne i dopuszczenia do stosowania w budownictwie. Wykonawca zobowiązany jest wykonać dokumentację indywidualnego zatwierdzenia.

Wykonawca roboty zobowiązany jest na własny koszt do wykonania dokumentacji warsztatowej jeśli zachodzi taka konieczność

Wykonawca jest zobowiązany do właściwego skalkulowania wartości kontraktu na bazie projektu i wizji lokalnej oraz do zadania pytań na etapie przetargowym bez możliwości roszczeń na etapie wykonywania prac budowlanych

Uwagi:
1. Rządne wazów studzienek dostosować do niwelety drogi.
2. Rządne wazów studzienek w terenie zielonym wynieść min. 0,1 m.
3. W przypadku różnicy rzędnej między wiołem a dnem studni kanalizacji sanitarnej większej niż 1 m. stosować zewnętrzną kaskadę.
4. Szczegółowy przebieg istniejącego uzbrojenia należy ustalić na podstawie ręcznych przekrojów podanych.

Prace w miejscu skrzyżowań z istniejącym uzbrojeniem należy wykonać ręcznie (bez użycia sprzętu mechanicznego), odkryte przewody zabezpieczyć.

Głębokość posadowienia istniejącego uzbrojenia podano w oparciu o normalywnie zagłębienia poszczególnych przewodów. W rzeczywistości mogą wystąpić odstępstwa od podanych lokalizacji i głębokości, które przedstawiono na profilach.

Na trasie projektowanych przewodów może występować niezidentyfikowane uzbrojenie.

W razie stwierdzenia kolizji z istniejącym uzbrojeniem powiadomić nadzór inwestorski.

INWESTOR
Gmina Dłutów
ul. Pabianicka 25, 95-081 Dłutów

GENERALNY PROJEKTANT
PPW BIOPROJEKT Sp. z o.o.
97-300 Piotrków Trybunalski
Aleja Armii Krajowej 22b/9

PROJEKTOWAŁ:
mgr inż. arch. Piotr Zabowski
spec. architektoniczna GPV.17542/5994

SPRAWDZIŁ:
mgr inż. arch. Lukasz Włczyński
spec. architektoniczna 5447.76/OM06

PROJEKTOWAŁ:
mgr inż. Przemysław Adamski
spec. konstrukcyjna L001711/PWOK11

SPRAWDZIŁ:
mgr inż. ARTUR WOLANCZYK
spec. konstrukcyjna L003528/PWOK18

OPRACOWAŁ:
mgr inż. Marek Jasiński
02.2026

NAZWA
INWESTYCJI:
„Budowa buforowego zbiornika retencyjnego nadsieki na terenie oczyszczalni ścieków w Dłutowie”

TYTUŁ
RYSU: „

FAZA:
BRANŻA:

Elewacje
PAB-Z-04

PROJEKT ARCHITEKTONICZNO-BUDOWLANY
ARCHITEKTURA

Nr rys.:
Nr tomu:
Skala: 1 : 50