


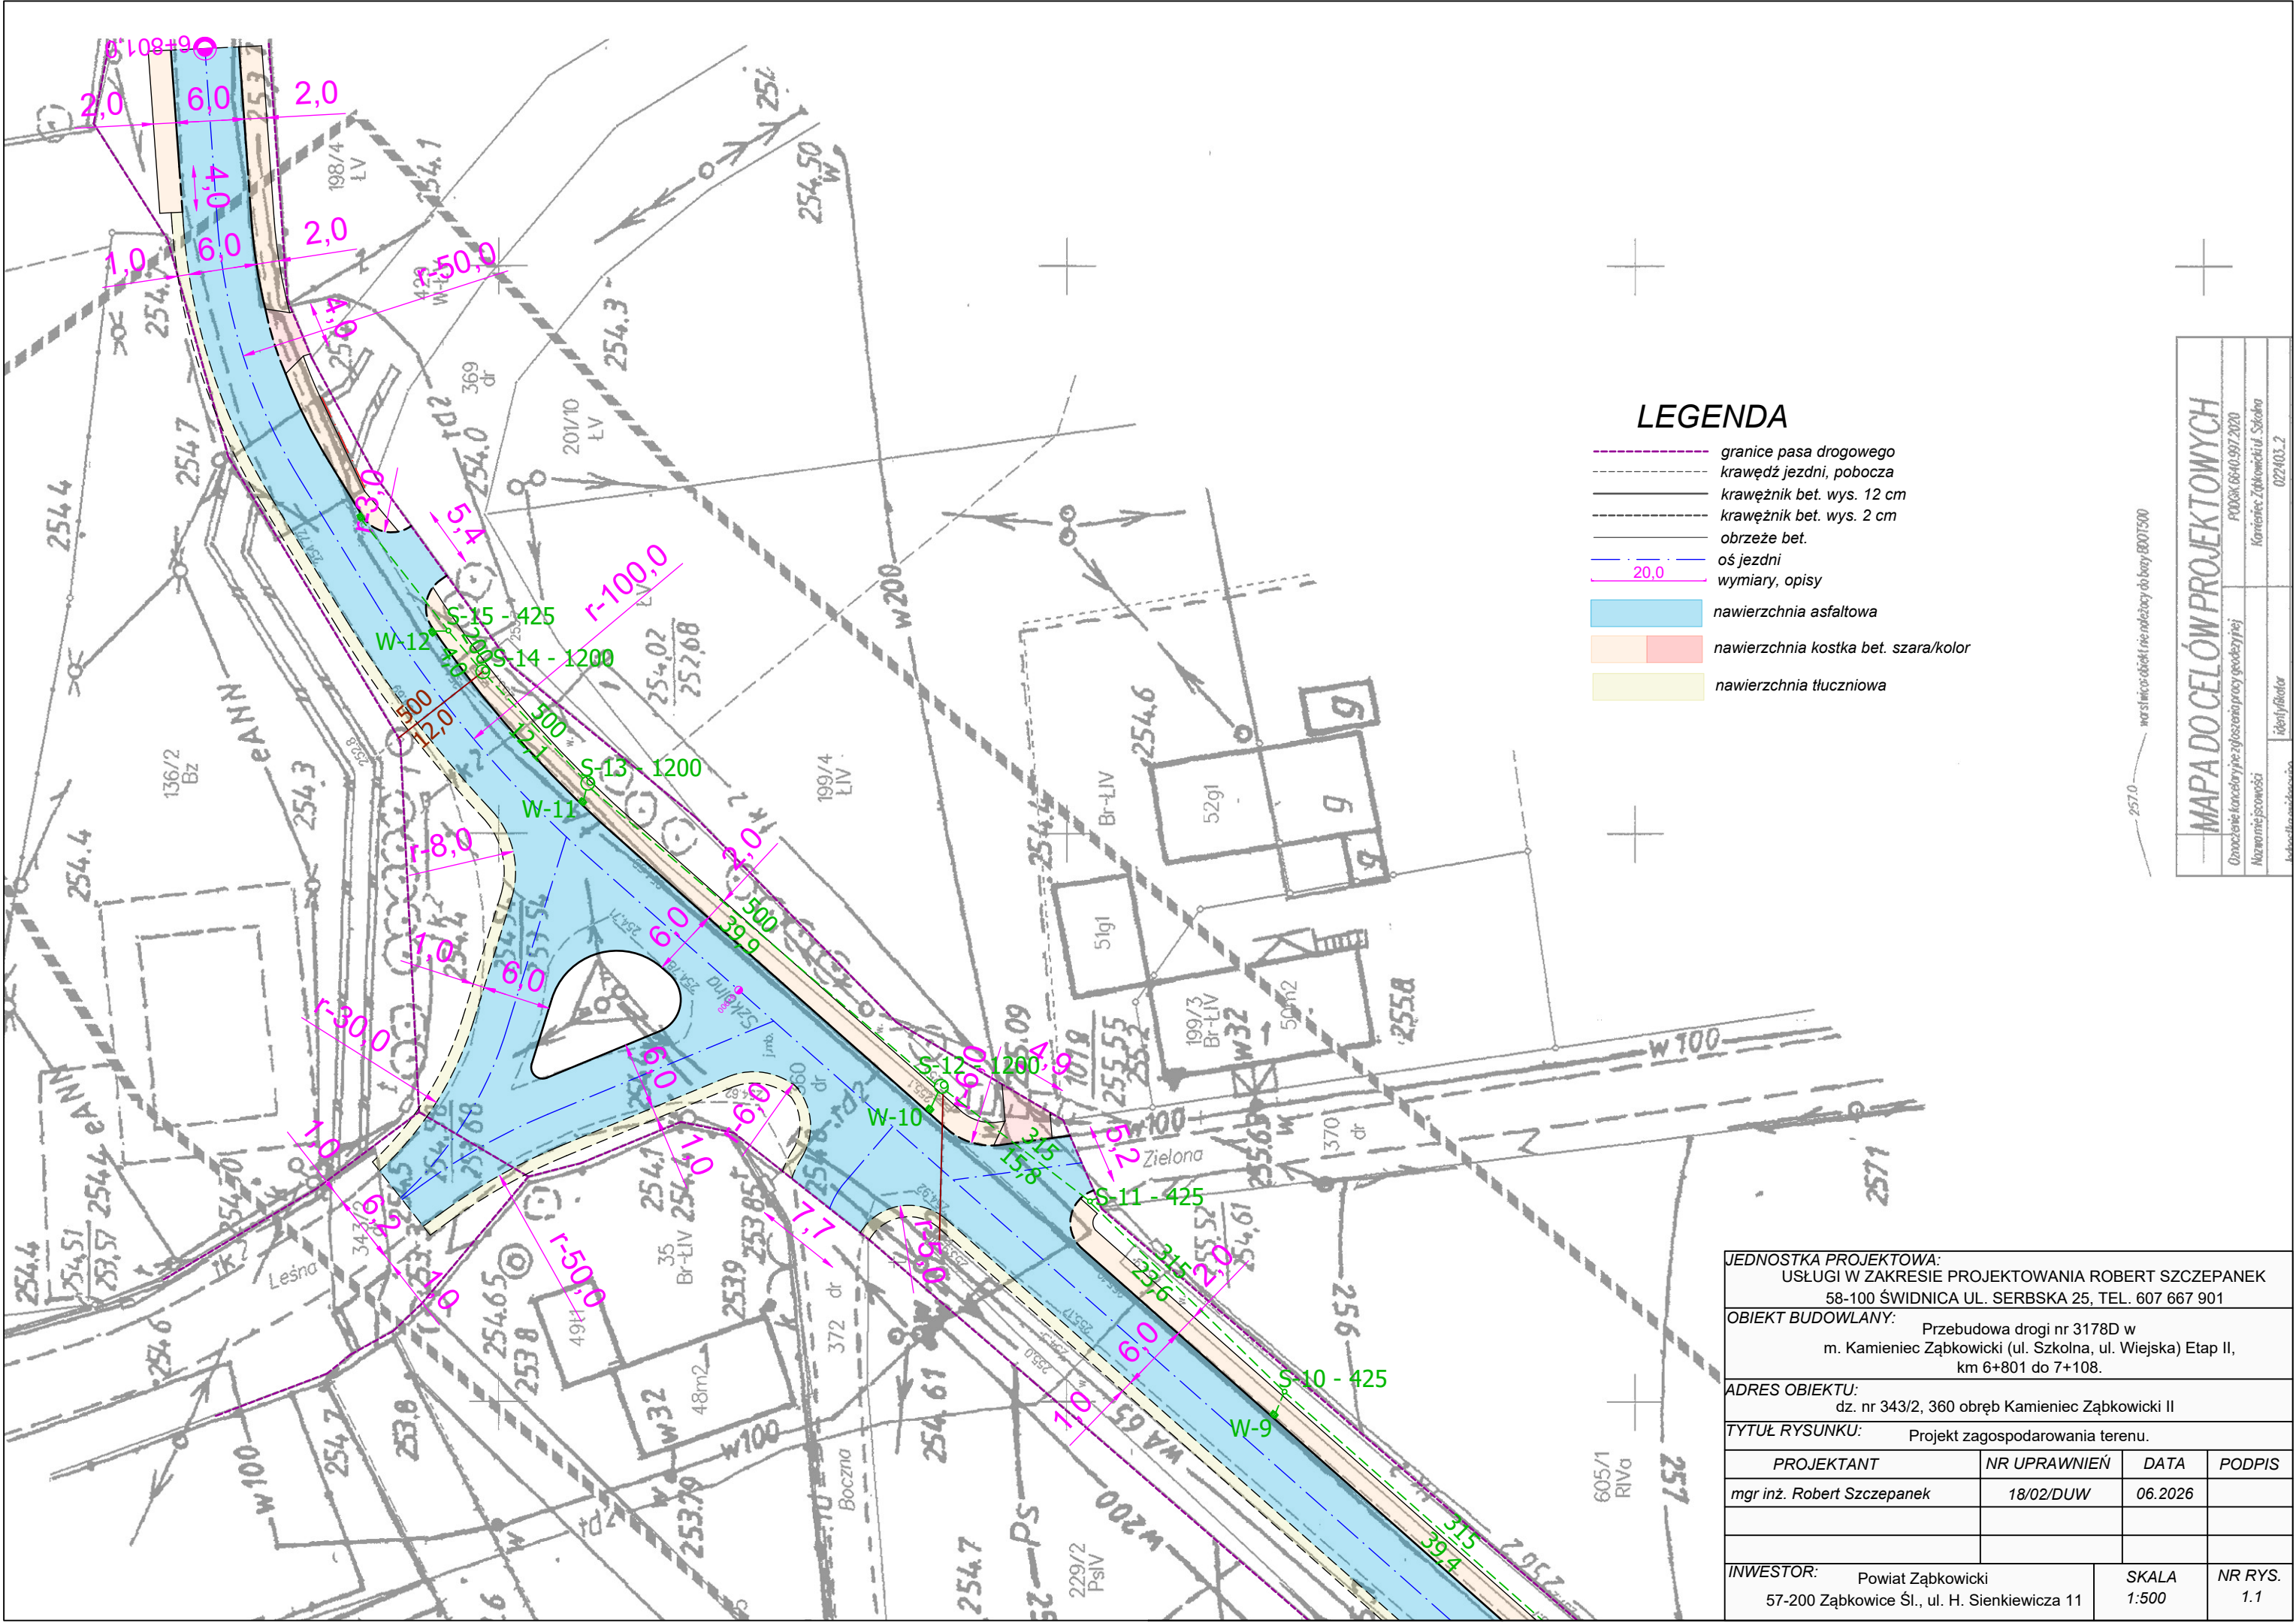

LEGENDA

- granice pasa drogowego
- krawężnik jezdni, pobocza
- krawężnik bet. wys. 12 cm
- krawężnik bet. wys. 2 cm
- obrzeże bet.
- oś jezdni
- 20.0 wymiary, opisy
- navierzchnia asfaltowa
- navierzchnia kostka bet. szara/kolor
- navierzchnia tłuczniowa

257.0 warstwica obiektu nie należący do bazy 18001500

MAPA DO CELÓW PROJEKTOWYCH

Oznaczenie parcelaryjne zgłoszenia pracy geodetycznej	P0038X 6640.997.2020
Nazwa miejscowości	Kamieniec Ząbkowicki ul. Szkolna
Indywidualna identyfikacja	022403.2

JEDNOSTKA PROJEKTOWA: USŁUGI W ZAKRESIE PROJEKTOWANIA ROBERT SZCZEPANEK 58-100 ŚWIDNICA UL. SERBSKA 25, TEL. 607 667 901			
OBIEKT BUDOWLANY: Przebudowa drogi nr 3178D w m. Kamieniec Ząbkowicki (ul. Szkolna, ul. Wiejska) Etap II, km 6+801 do 7+108.			
ADRES OBIEKTU: dz. nr 343/2, 360 obręb Kamieniec Ząbkowicki II			
TYTUŁ RYSUNKU: Projekt zagospodarowania terenu.			
PROJEKTANT	NR UPRAWNIEŃ	DATA	PODPIS
mgr inż. Robert Szczepanek	18/02/DUW	06.2026	
INWESTOR: Powiat Ząbkowicki 57-200 Ząbkowice Śl., ul. H. Sienkiewicza 11		SKALA 1:500	NR RYS. 1.1