


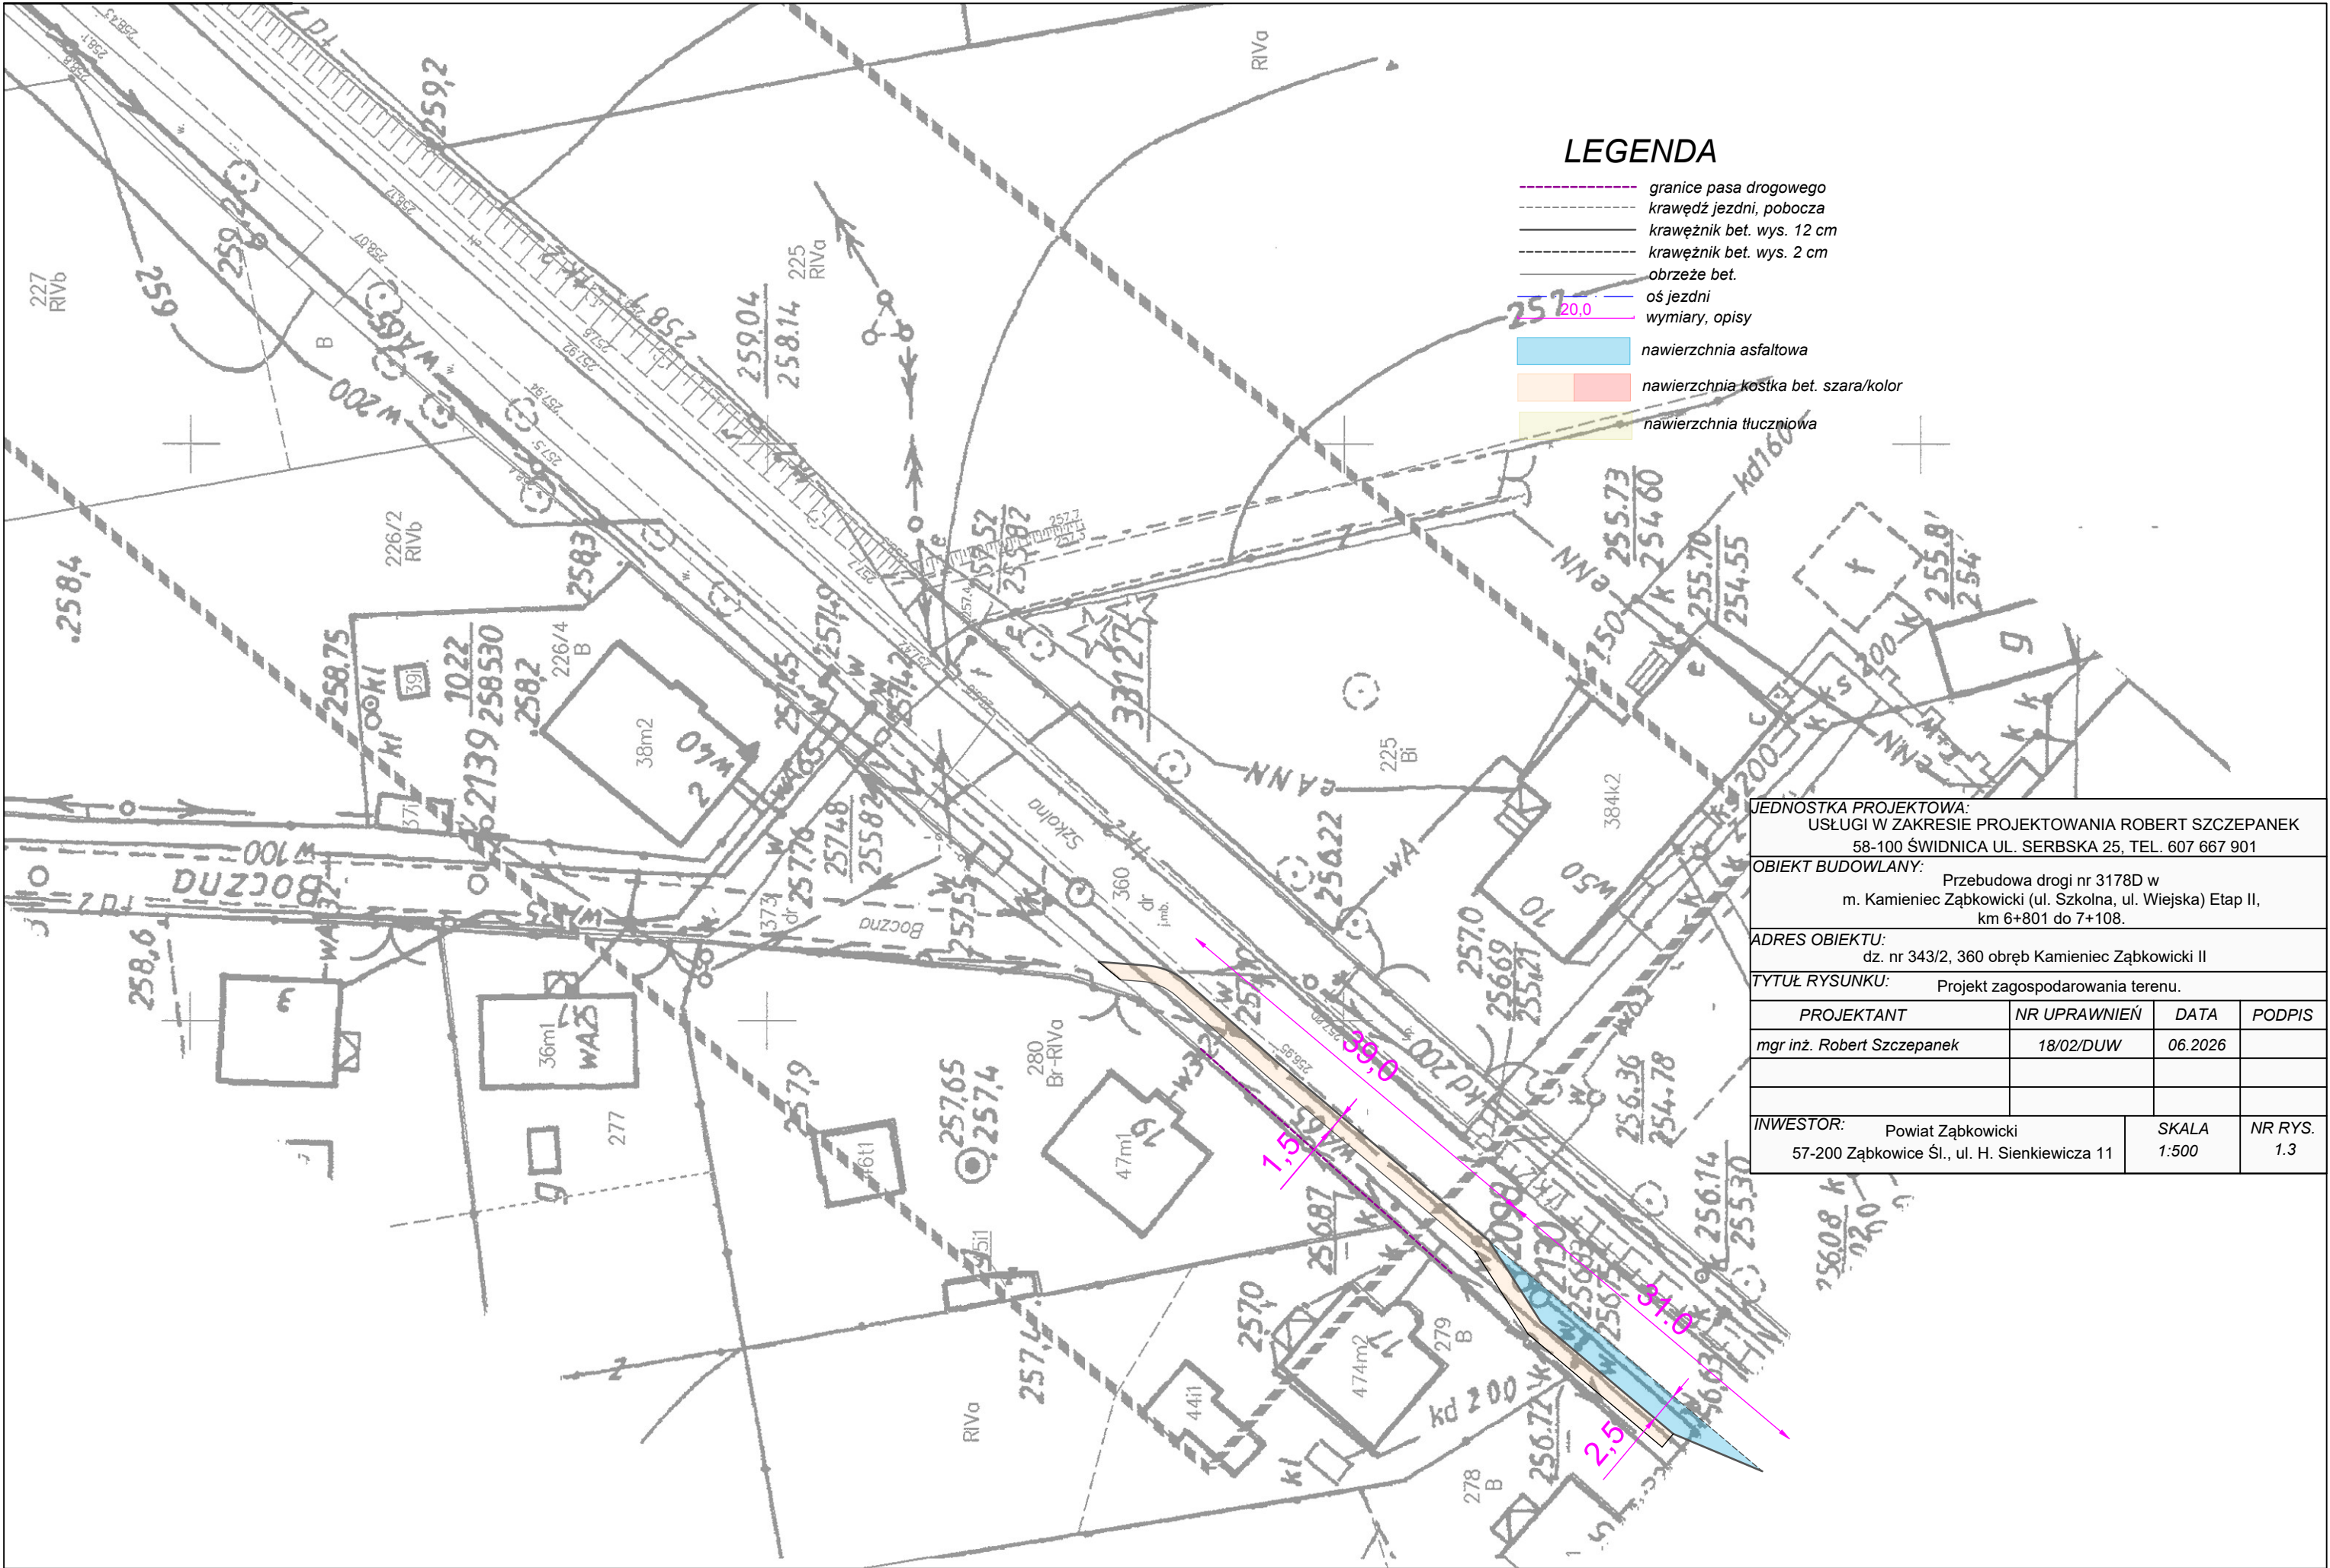

LEGENDA

- granice pasa drogowego
- krawężń jezdni, pobocza
- krawężnik bet. wys. 12 cm
- krawężnik bet. wys. 2 cm
- obrzeże bet.
- oś jezdni
- wymiary, opisy
- nawierzchnia asfaltowa
- nawierzchnia kostka bet. szara/kolor
- nawierzchnia tłuczniowa

JEDNOSTKA PROJEKTOWA: USŁUGI W ZAKRESIE PROJEKTOWANIA ROBERT SZCZEPANEK 58-100 ŚWIDNICA UL. SERBSKA 25, TEL. 607 667 901			
OBIEKT BUDOWLANY: Przebudowa drogi nr 3178D w m. Kamieniec Ząbkowicki (ul. Szkolna, ul. Wiejska) Etap II, km 6+801 do 7+108.			
ADRES OBIEKTU: dz. nr 343/2, 360 obręb Kamieniec Ząbkowicki II			
TYTUŁ RYSUNKU: Projekt zagospodarowania terenu.			
PROJEKTANT	NR UPRAWNIEŃ	DATA	PODPIS
mgr inż. Robert Szczepanek	18/02/DUW	06.2026	
INWESTOR: Powiat Ząbkowicki 57-200 Ząbkowice Śl., ul. H. Sienkiewicza 11		SKALA 1:500	NR RYS. 1.3