



REGON: 365736600

REGON: 365736600

MAPA DO CELÓW PROJEKTOWYCH

skala 1:500

mięscowość: Nowy Sącz
jedn. ewid.: M. Nowy Sącz [126201_1],
obręb: 075 [Nr 0075],
dz. ewid.: 42, 88/3, 41/14, 41/13, 40/5, 41/18, 41/19

identyfikator zgłoszenia: GEO.6640.84.74.2025

układ współrzędnych: "2000", układ wysokości: PL-EVRF2007-NH
data sporządzenia mapy: 26.08.2025 r.
sekcja 2000: 7.115.18.07.3.2, 7.115.18.07.3.4, 7.115.18.07.4.1, 7.115.18.07.4.3

W zakresie mapy nie badano gruntów obciążonych służebnościami.

Nie wyklucza się istnienia w terenie innych niezainventaryzowanych kabli
urządzeń elektroenergetycznych, gazowych, wodociagowych czynnych
i wyłączonych z eksploatacji.

Mapa powstała na podstawie istniejącej mapy zasadniczej w skali 1:500
mapy ewidencyjnej, oraz pomiaru bezpośredniego.

Podpisano dn.: 09.09.2025 r.



Pisownica sat. ze smogiem, dokument został opracowany w wyniku prac geodezyjnych i kartograficznych, których rezultaty zawiera operat techniczny powyższe zarysowanie. Niezależnie od tego, że jest to swobodny odpowiednik kartei za złożone (karty) tego samego obszaru.	
Identyfikator zgłoszenia prac geodezyjnych (zgodnie z art. 10 ust. 1 pkt 1 ustawy z dnia 27.04.2001 r. o geodezji)	GEO.6640.84.74.2025
Identyfikator zgłoszenia pracy geodezyjnej (zgodnie z art. 10 ust. 1 pkt 1 ustawy z dnia 27.04.2001 r. o geodezji)	STARSOSTA KRAJOWA
Wydawca prac geodezyjnych	Planmap sp. z o.o.
Nr oraz data sporządzenia dokumentu (zgodnie z art. 10 ust. 1 pkt 1 ustawy z dnia 27.04.2001 r. o geodezji)	GEO.6640.84.74.2025, 18.08.2025
Imię i nazwisko autora projektu (zgodnie z art. 10 ust. 1 pkt 1 ustawy z dnia 27.04.2001 r. o geodezji)	Tadeusz Marciszek
Imię i nazwisko autora projektu (zgodnie z art. 10 ust. 1 pkt 1 ustawy z dnia 27.04.2001 r. o geodezji)	Tadeusz Marciszek

Tadeusz Marciszek
GEODETA UPRAWNIONY
Nr. zaw.: 6018
33-390 Łódź - Czerwiec 110a

Geodeta uprawniony
Tadeusz Marciszek
Nr upr. zaw.: 6018 (1, 2)
Tadeusz Marciszek
GEODETA UPRAWNIONY
Nr. zaw.: 6018
33-390 Łódź - Czerwiec 110a

LEGENDA

Branża elektroenergetyczna

--- proj. sieć elektroenergetyczna - proj. budowa kabli

--- proj. budowa opow. oświetleniowej

--- proj. sieć kanalizacji deszczowej

--- proj. wód deszczowych i D400

--- proj. studnia betonowa

--- punkty występowania brzozy

--- proj. kanalizacji deszczowej - proj. kanalizacji deszczowej

--- proj. wód z kanału zwojnego w obwodzie

--- proj. nawierzchnia asfaltowa - zbitka marmirova

--- proj. nawierzchnia asfaltowa - asfalt portlandowy

--- proj. nawierzchnia asfaltowa - asfalt


--- proj. lew. jezdni

--- lin. granica terenu inwestycji

--- lin. granica terenu odwojnici powierzchni

Powierzchnia zgodna z mapą z oryginałem w zakresie opracowania
geodezyjnego, przyjętego do późniejszego zosdu geodezyjnego i
kartograficznego w dniu 09.09.2025 pod numerem GEO.6640.84.74.2025, 13.08.2025

X = 54983700
Y = 7478300

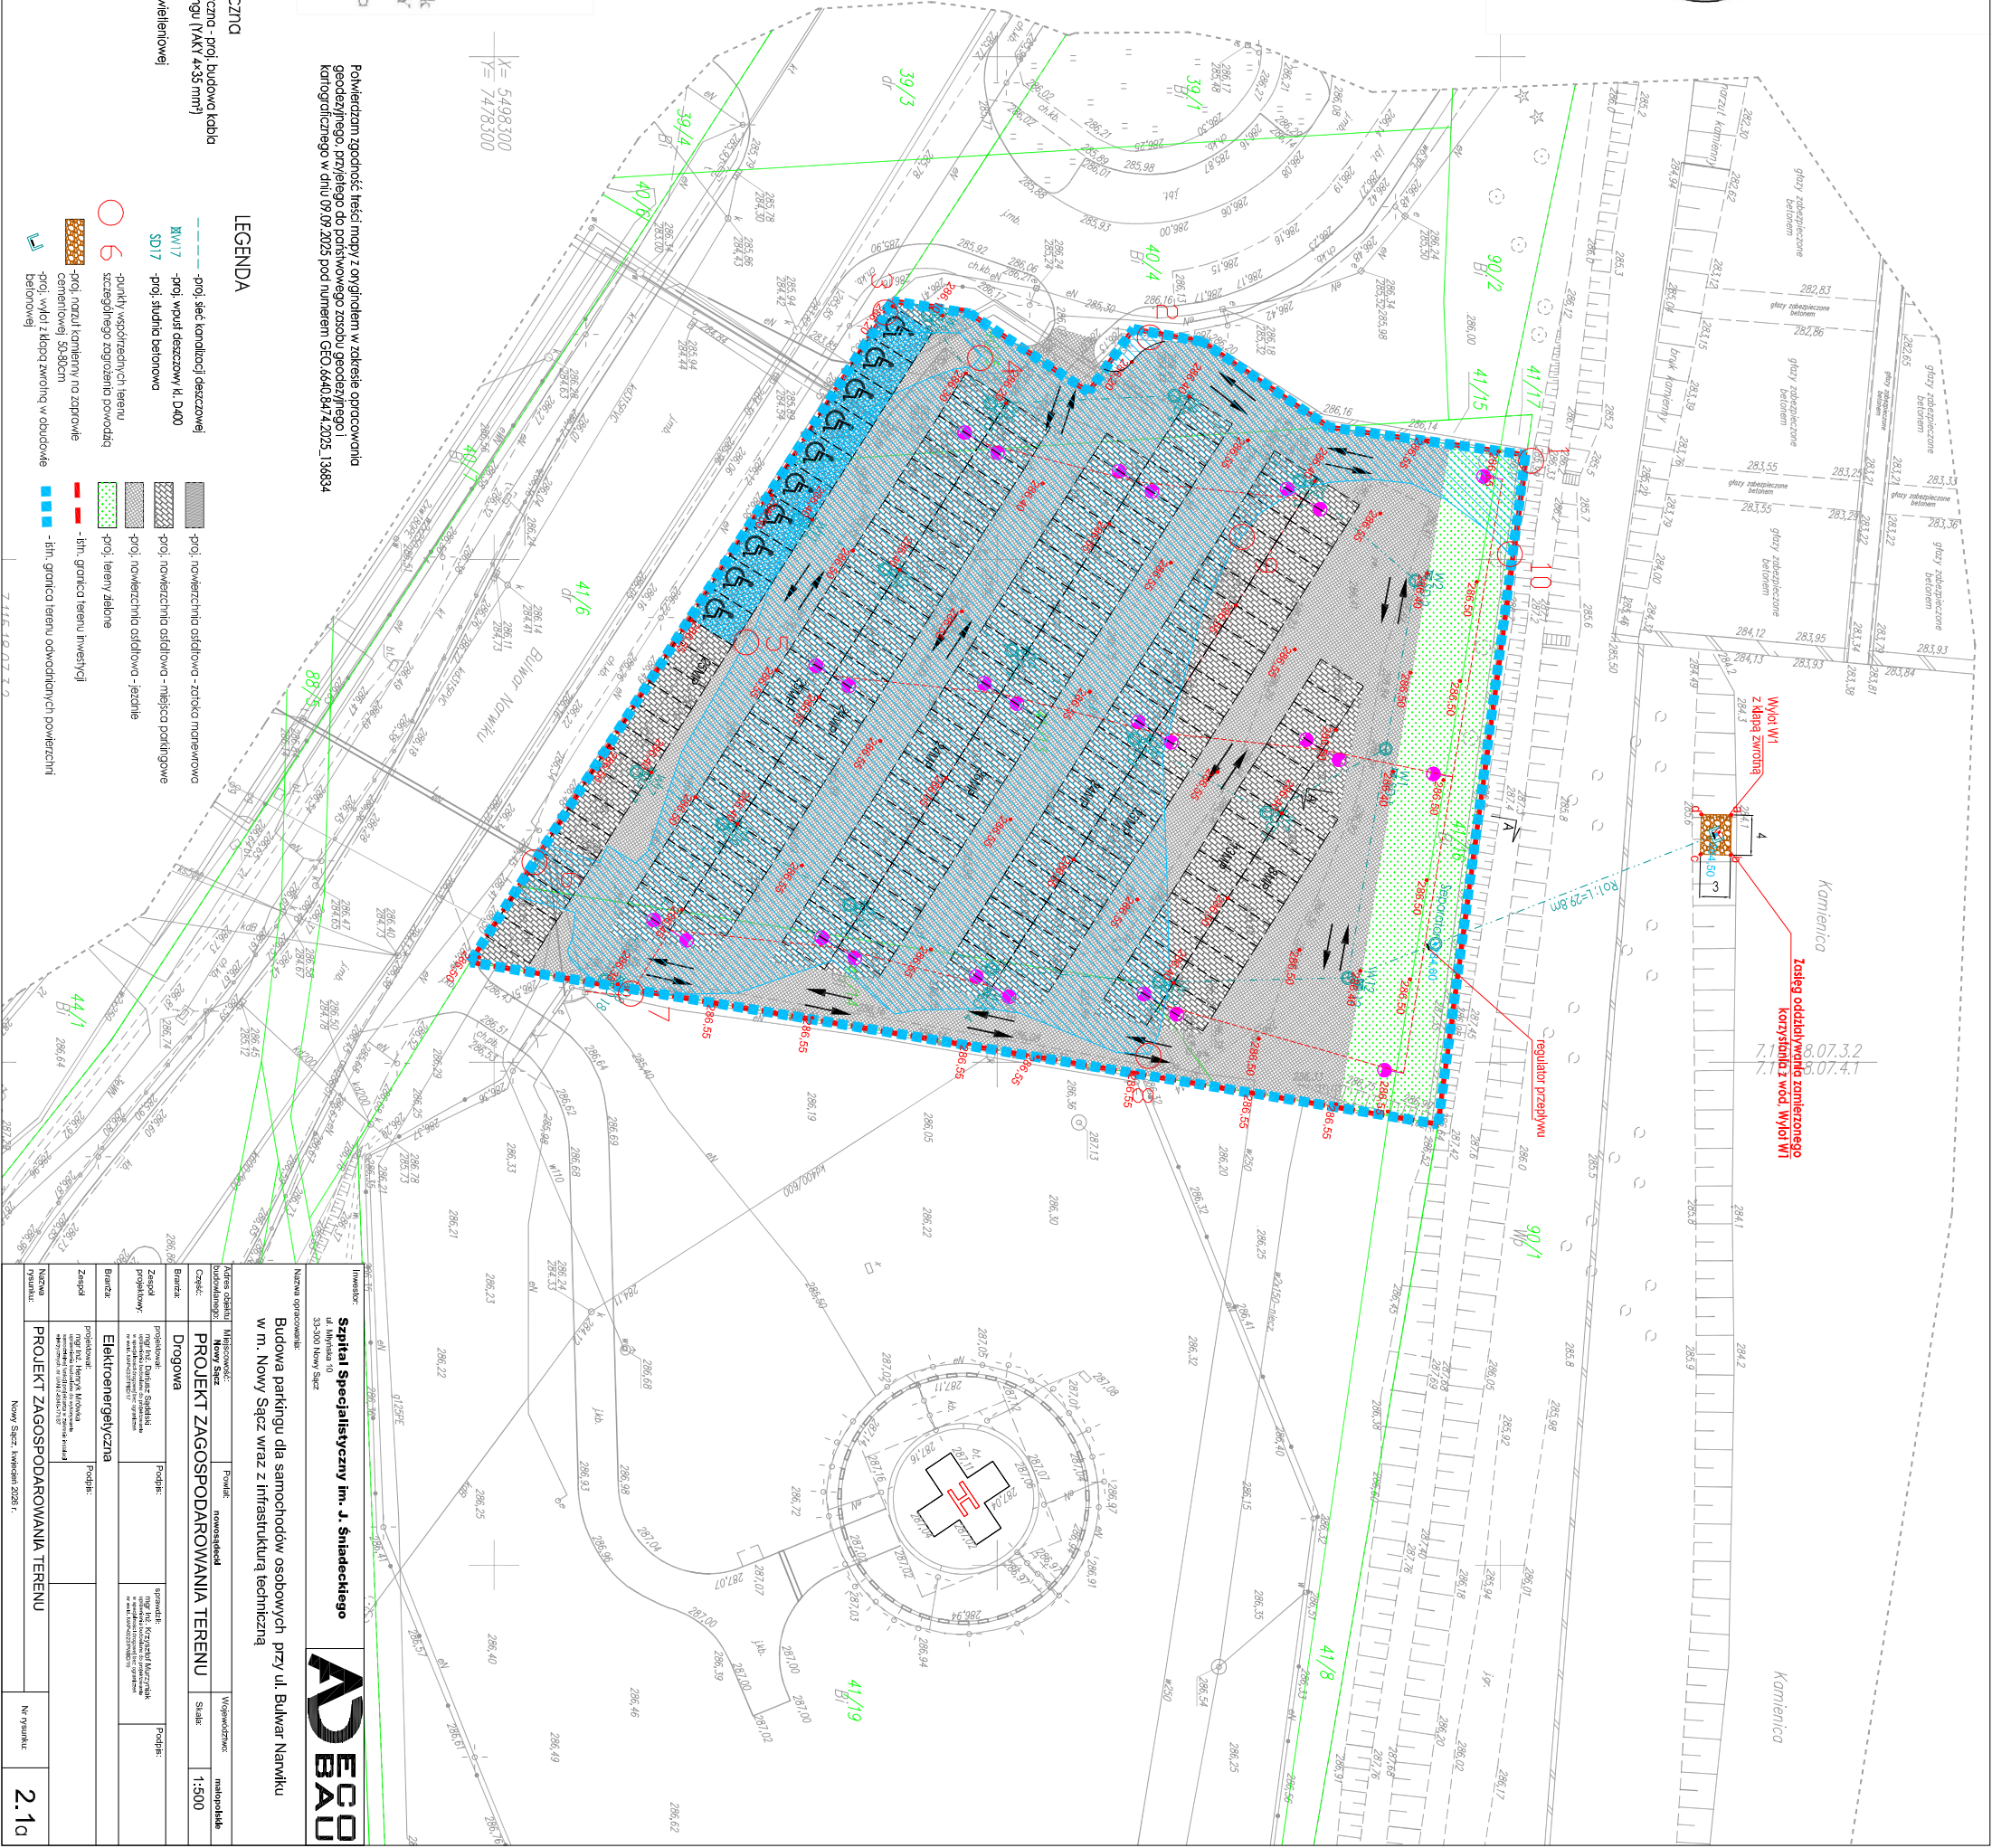

Nazwa opracowania: Szpital Specjalistyczny im. J. Śniadeckiego		Adres: ul. Mińska 10 35-300 Nowy Sącz		Inwestor: Szpital Specjalistyczny im. J. Śniadeckiego	
Nazwa projektu: Budowa parkingu dla samochodów osobowych przy ul. Bulwaru Narwika w m. Nowy Sącz wraz z infrastrukturą techniczną		Forma: nowostan		Skala: 1:500	
Nazwa zadania: PROJEKT ZAGOSPODAROWANIA TERENU		Forma: nowostan		Skala: 1:500	
Nazwa zadania: PROJEKT ZAGOSPODAROWANIA TERENU		Forma: nowostan		Skala: 1:500	
