

7.124.20.14.3.4, 7.124.20.19.1.2 - ukt. "2000"

Woj.: małopolskie
Pow.: tarnowski
Jedn. ewid.: 126301_1, M. Tarnów
Obręb: 0173
Miejsc.: Tarnów
Działka: 18/7

MAPA DO CELÓW PROJEKTOWYCH

skala 1:500
ID: GOD.6640.216.2023

Układ współrzędnych płaskich: "2000" strefa 7 (21°)
Układ wysokościowy: Adriatyk

Mapa powstała na podstawie operatów pomiarowych oraz pomiaru uzupełniającego.
Zaktualizowana w terenie wg stanu z dnia 07.03.2023r.

GEOSURV
Usługi geodezyjne GeoSurv
Arkadiusz Wiśniewski
www.geosurv.pl
biuro: ul. Konarskiego 7/7, 33-100 Tarnów
tel: +48 509 553 971
NIP 993 064 6971 REGON 122732987

Tarnów, dn.07.03.2023r.

Uwagi: Nie wyklucza się istnienia w terenie innych, nie wykazanych na niniejszej mapie urządzeń podziemnych, które nie były zgłoszone do inwentaryzacji.
Nie badano obciążenia służebnością gruntową ze względu na liniowy charakter inwestycji.

Wykazane na mapie granice nieruchomości przyjęto według stanu uwidocznionego w ewidencji gruntów i budynków. Granice te nie mogą służyć do celów prawnych.

Legenda:

- - zakres opracowania MN - tereny zabudowy mieszkaniowej jednorodzinnej U - tereny zabudowy usługowej KIDZ - tereny dróg publicznych klasy Z (zbiorczej)
KDX - tereny komunikacji publicznej ciągów pieszo - jezdnych KDL - tereny dróg publicznych klasy L - lokalnej KDD - tereny dróg publicznych klasy D - dojazdowej
— - linie rozgraniczające tereny o różnym przeznaczeniu lub różnych zasadach zagospodarowania — - nieprzekraczalna linia zabudowy MNU - tereny zabudowy mieszkaniowo - usługowej

Oświadczenie o uzyskaniu pozytywnego protokołu weryfikacji

Praca geodezyjna nr GOD.6640.216.2023 zgłoszona do

Gminy Miasta Tarnowa – Urząd Miasta Tarnowa

Wykonawca: Usługi geodezyjne GeoSurv Arkadiusz Wiśniewski

Kierownik pracy: Jacek Wiśniewski, nr upr.1970

Protokół weryfikacji nr: GOD.6640.216.2023_12068 z dnia 08.03.2023r.

Jestem świadomy odpowiedzialności karnej za złożenie fałszywego oświadczenia

opracował: kierownik prac:
GEODETA UPRAWNIENY
inż. Jacek Wiśniewski (nr upr.1970)


Data oświadczenia : 08.03.2023r.

podpis

Podstawa prawna: Prawo geodezyjne i kartograficzne art.12b ust.5a (Dz.U. z 2021r. poz.1990)

ROZLICZENIE POWIERZCHNI BIOLOGICZNIE CZYNNEJ - 7U

ISTNIEJĄCE TERENY BIOLOGICZNIE CZYNNE - ZIELEŃ NISKA	- 828,00 m ²	- 23,54 %
PROJ. KOMUNIKACJA PIESZO JEZDNA - KRATA - GEOSYSTEM 25	- 360,00 m ²	
POWIERZCHNIA BIOLOGICZNA - 88 %	- 316,80 m ²	- 9,01 %
PROJ. PARKINGI - GEOKRATA - GEOSYSTEM 25	- 396,00 m ²	
POWIERZCHNIA BIOLOGICZNA - 88 %	- 348,48 m ²	- 9,91 %
PROJ. PLAC DO SKŁADOWANIA ŚNIEGU - GEOKRATA - GEOSYSTEM 25	- 25,00 m ²	
POWIERZCHNIA BIOLOGICZNA - 88 %	- 22,00 m ²	- 0,09 %
ŁĄCZNIE TERENY BIOLOGICZNIE CZYNNE - 7U	- 1515,28 m ²	- 43,08 %

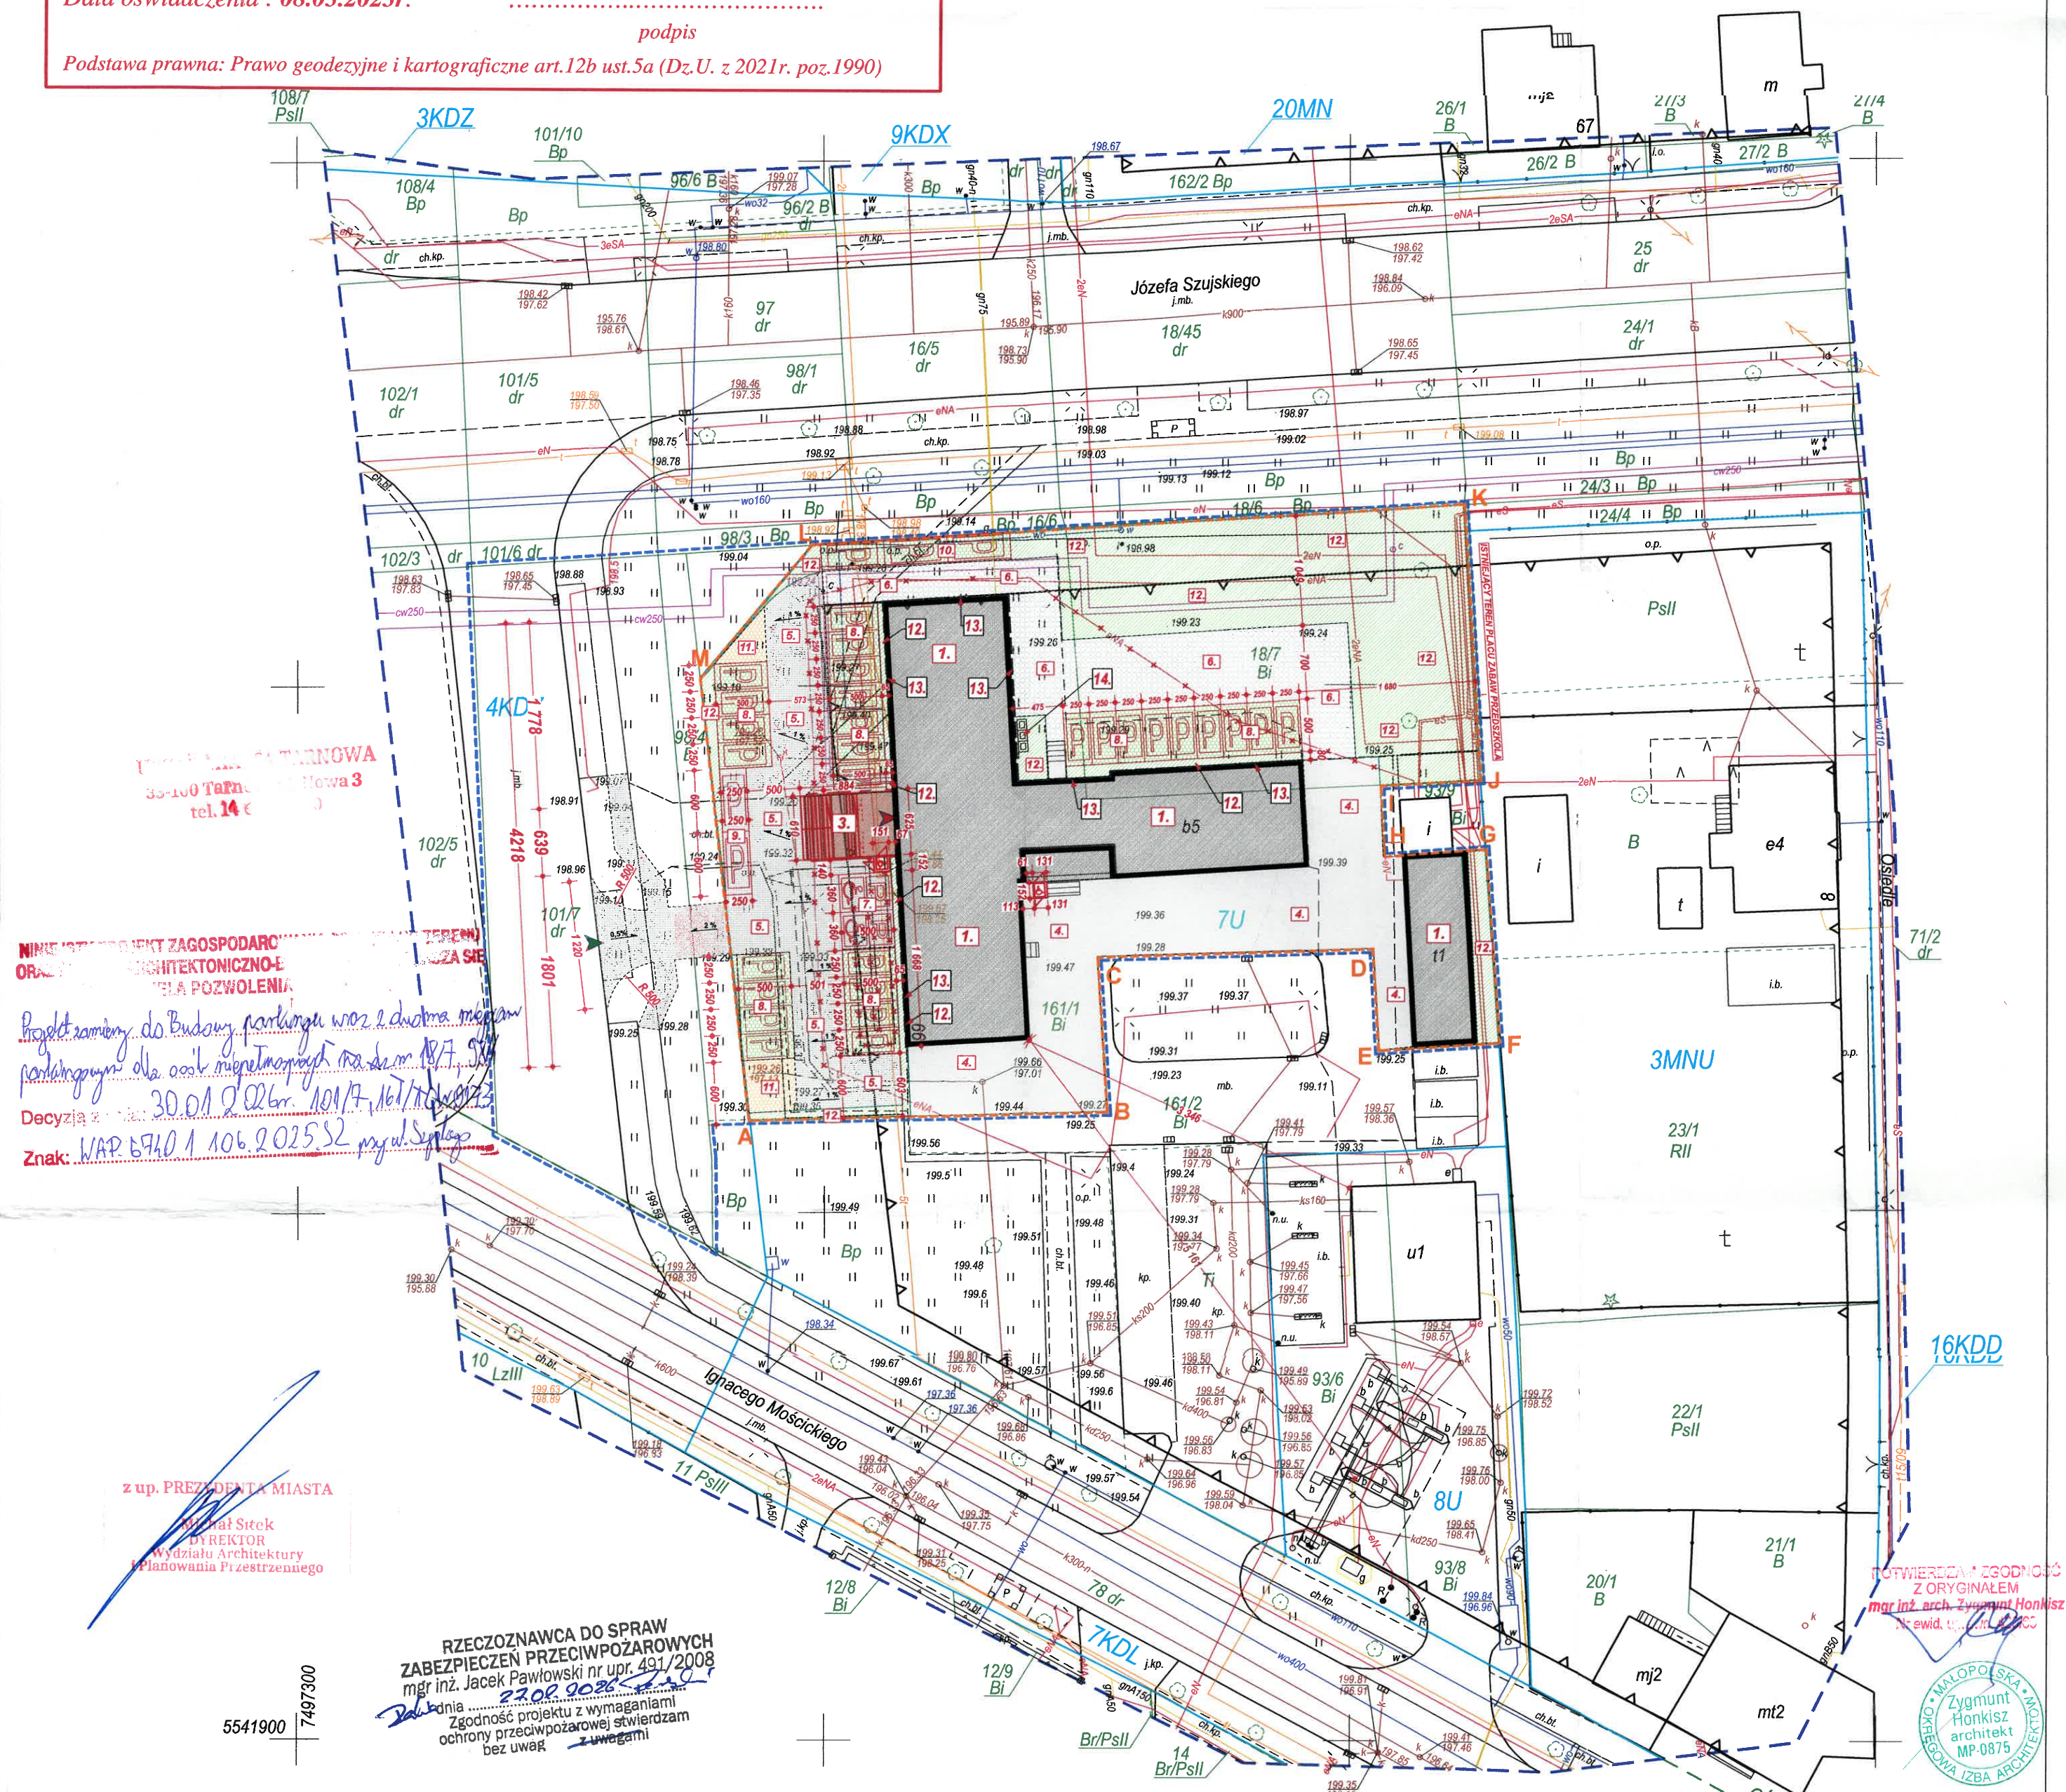

LEGENDA PLANU ZAGOSPODAROWANIA ZAMIENNY

— — —	- TEREN OPRACOWANIA GRANICE TERENU INWESTYCJI - POZWOLENIA NA BUDOWĘ
— — —	- A,B,C,D,E,F,G,H,I,J,K,L,M GRANICE TERENU - MZP - 7U
1.	ISTNIEJĄCE BUDYNKI I URZĄDZENIA ORAZ GARAŻOWE
2.	PROJEKTOWANA PLATFORMA PIONOWA TYPU "KALI B" BEZ SZYBU DO TRANSPORTU OSÓB NIEPEŁNOSPRAWNYCH
3.	PROJEKTOWANA PRZEBUDOWA - ZMIANA KONSTRUKCJI DACHU - ISTNIEJĄCEGO ZADASZENIA ZEWNĘTRZNEGO BUDYNKU USŁUGOWEGO ORAZ ZABUDOWA ŚCIANAMI OSŁONOWYMI, ORAZ PRZEBUDOWA ISTNIEJĄCYCH SCHODÓW ZEWNĘTRZNYCH
4.	ISTNIEJĄCA KOMUNIKACJA PIESZO JEZDNA - PŁYTY BETONOWE
5.	PROJ. KOMUNIKACJA PIESZO JEZDNA - KOSTKA BETONOWA
6.	PROJ. KOMUNIKACJA PIESZO JEZDNA - KRATA - GEOSYSTEM G25
7.	PROJ. MIEJSCA POSTOJOWE DLA OSÓB NN - 3,6 X 5,0 m - KOSTKA BETONOWA - 2 MP
8.	PROJ. MIEJSCA POSTOJOWE - 2,5 X 5,0 m - KRATA - GEOSYSTEM G25 - 28 MP
9.	PROJ. MIEJSCA POSTOJOWE WZDŁOŻNE - 2,5 X 6,0 m - KOSTKA BETONOWA - 2 MP
10.	PROJ. MIEJSCA POSTOJOWE WZDŁOŻNE - 2,5 X 6,0 m - KRATA - GEOSYSTEM G25 - 3 MP
11.	PROJ. UTWARDZENIE - DO SKŁADOWANIA ŚNIEGU - KRATA - GEOSYSTEM G25
12.	TERENY BIOLOGICZNIE CZYNNE - TRAWNIK
13.	PROJEKTOWANA IZOLACJA ORAZ DOCIEPLENIE ŚCIAN ZEWNĘTRZNYCH POZIOMU PIWNIC - DO POZIOMU GRUNTU
14.	LOKALIZACJA - POJEMNIKÓW NA ODPADY STAŁE
→	KIERUNEK ODPLYWU WÓD DESZCZOWYCH Z TERENÓW OBJĘTYCH INWESTYCIĄ
→	PROJEKTOWANY WJAZD / DOJŚCIE NA POSESJĘ
→	WEJŚCIE GŁÓWNE DO BUDYNKU
x x x	LIKWIDACJA ISTNIEJĄCEGO PODJAZDU DLA OSÓB NIEPEŁNOSPRAWNYCH
x x x	LIKWIDACJA ISTN. WEWNĘTRZNEGO OŚWIETLENIA ORAZ INSTALACJI ELEKTRYCZNEJ ZASILAJĄCEJ - WŁASNOŚĆ INWESTORA

POWIERZCHNIA CZŁOŚCI TERENU INWESTYCJI	- 4896,00 m ²
POWIERZCHNIA TERENU INWESTYCJI - SYMBOL - 4KDX	- 1379,00 m ²
POWIERZCHNIA TERENU INWESTYCJI - SYMBOL - 7U	- 3517,00 m ²

ROZLICZENIE WG MIEJSCOWEGO PLANU ZAGOSPODAROWANIA

POWIERZCHNIA TERENU INWESTYCJI - 7U	- 3517,00 m ²	- 100,00 %
ISTNIEJĄCE BUDYNKI	- 932,00 m ²	- 26,50 %
ISTNIEJĄCA KOMUNIKACJA PIESZO JEZDNA - PŁYTY BETONOWE	- 561,00 m ²	- 15,95 %
PROJ. KOMUNIKACJA PIESZO JEZDNA ORAZ MP. NN - KOSTKA BETONOWA	- 415,00 m ²	- 11,80 %
PROJ. KOMUNIKACJA PIESZO JEZDNA - KRATA - GEOSYSTEM 25	- 360,00 m ²	- 10,24 %
POWIERZCHNIA BIOLOGICZNA - 88 %	- 316,80 m ²	- 9,01 %
POWIERZCHNIA UTWARDZONA - 12 %	- 43,20 m ²	- 1,23 %
PROJ. PARKINGI - KRATA - GEOSYSTEM 25	- 396,00 m ²	- 11,26 %
POWIERZCHNIA BIOLOGICZNA - 88 %	- 348,48 m ²	- 9,91 %
POWIERZCHNIA UTWARDZONA - 12 %	- 47,52 m ²	- 1,35 %
PROJ. PLAC DO SKŁADOWANIA ŚNIEGU - KRATA - GEOSYSTEM 25	- 25,00 m ²	- 0,71 %
POWIERZCHNIA BIOLOGICZNA - 88 %	- 22,00 m ²	- 0,63 %
POWIERZCHNIA UTWARDZONA - 12 %	- 3,00 m ²	- 0,09 %
ISTNIEJĄCE TERENY BIOLOGICZNIE CZYNNE - TRAWNIK	- 828,00 m ²	- 23,54 %

RP-PROJEKT
PŁACZEK RAFAŁ
PŁESZA 538 / 33-11 PŁESZA

ARCHIT. 28 - NR. LICENCJI - 178411
WZGLĘD. PRACOWNIA AUTORSKA ZASTRZEŻONE

PROJEKT DO ZMIANY POZWOLENIA NA BUDOWĘ:
Budowa parkingu wraz z dwoma miejscami parkingowymi dla niepełnosprawnych oraz wjazdem publicznym z drogi wewnętrznej

POZWOLENIE NA BUDOWĘ:
NR: 253 / 2023
ZNAK : WAB-I-6740.72.2023.SZ
Z DNIA: 18 - 08 - 2023

LOKALIZACJA:
Miejsc. TARNÓW
OBR: 173
Działka nr: 18/7, 98/4, 101/7, 161/1
Przy ul. Szuskiego 66

branża: ARCHITEKTURA

Projektował:
mgr inż. arch. ZYGMUNT HONKISZ
Nr. upr. bud. 420/169
w spec. ARCHITEKTONICZNEJ BEZ OGRANICZEN

Sporządził:
mgr inż. arch. PAWEŁ MICHOŃ
Nr. upr. bud. MPOIA/044/2007
w spec. architektonicznej - budowlanej

Opracował:

Aszawa na: PROJEKT ZAMIENNY ZAGOSPODAROWANIA TERENU

Data: GRUDZIEŃ 2025 **Skala:** 1 : 500 **Nr. rys.:** PZ - 0.1