


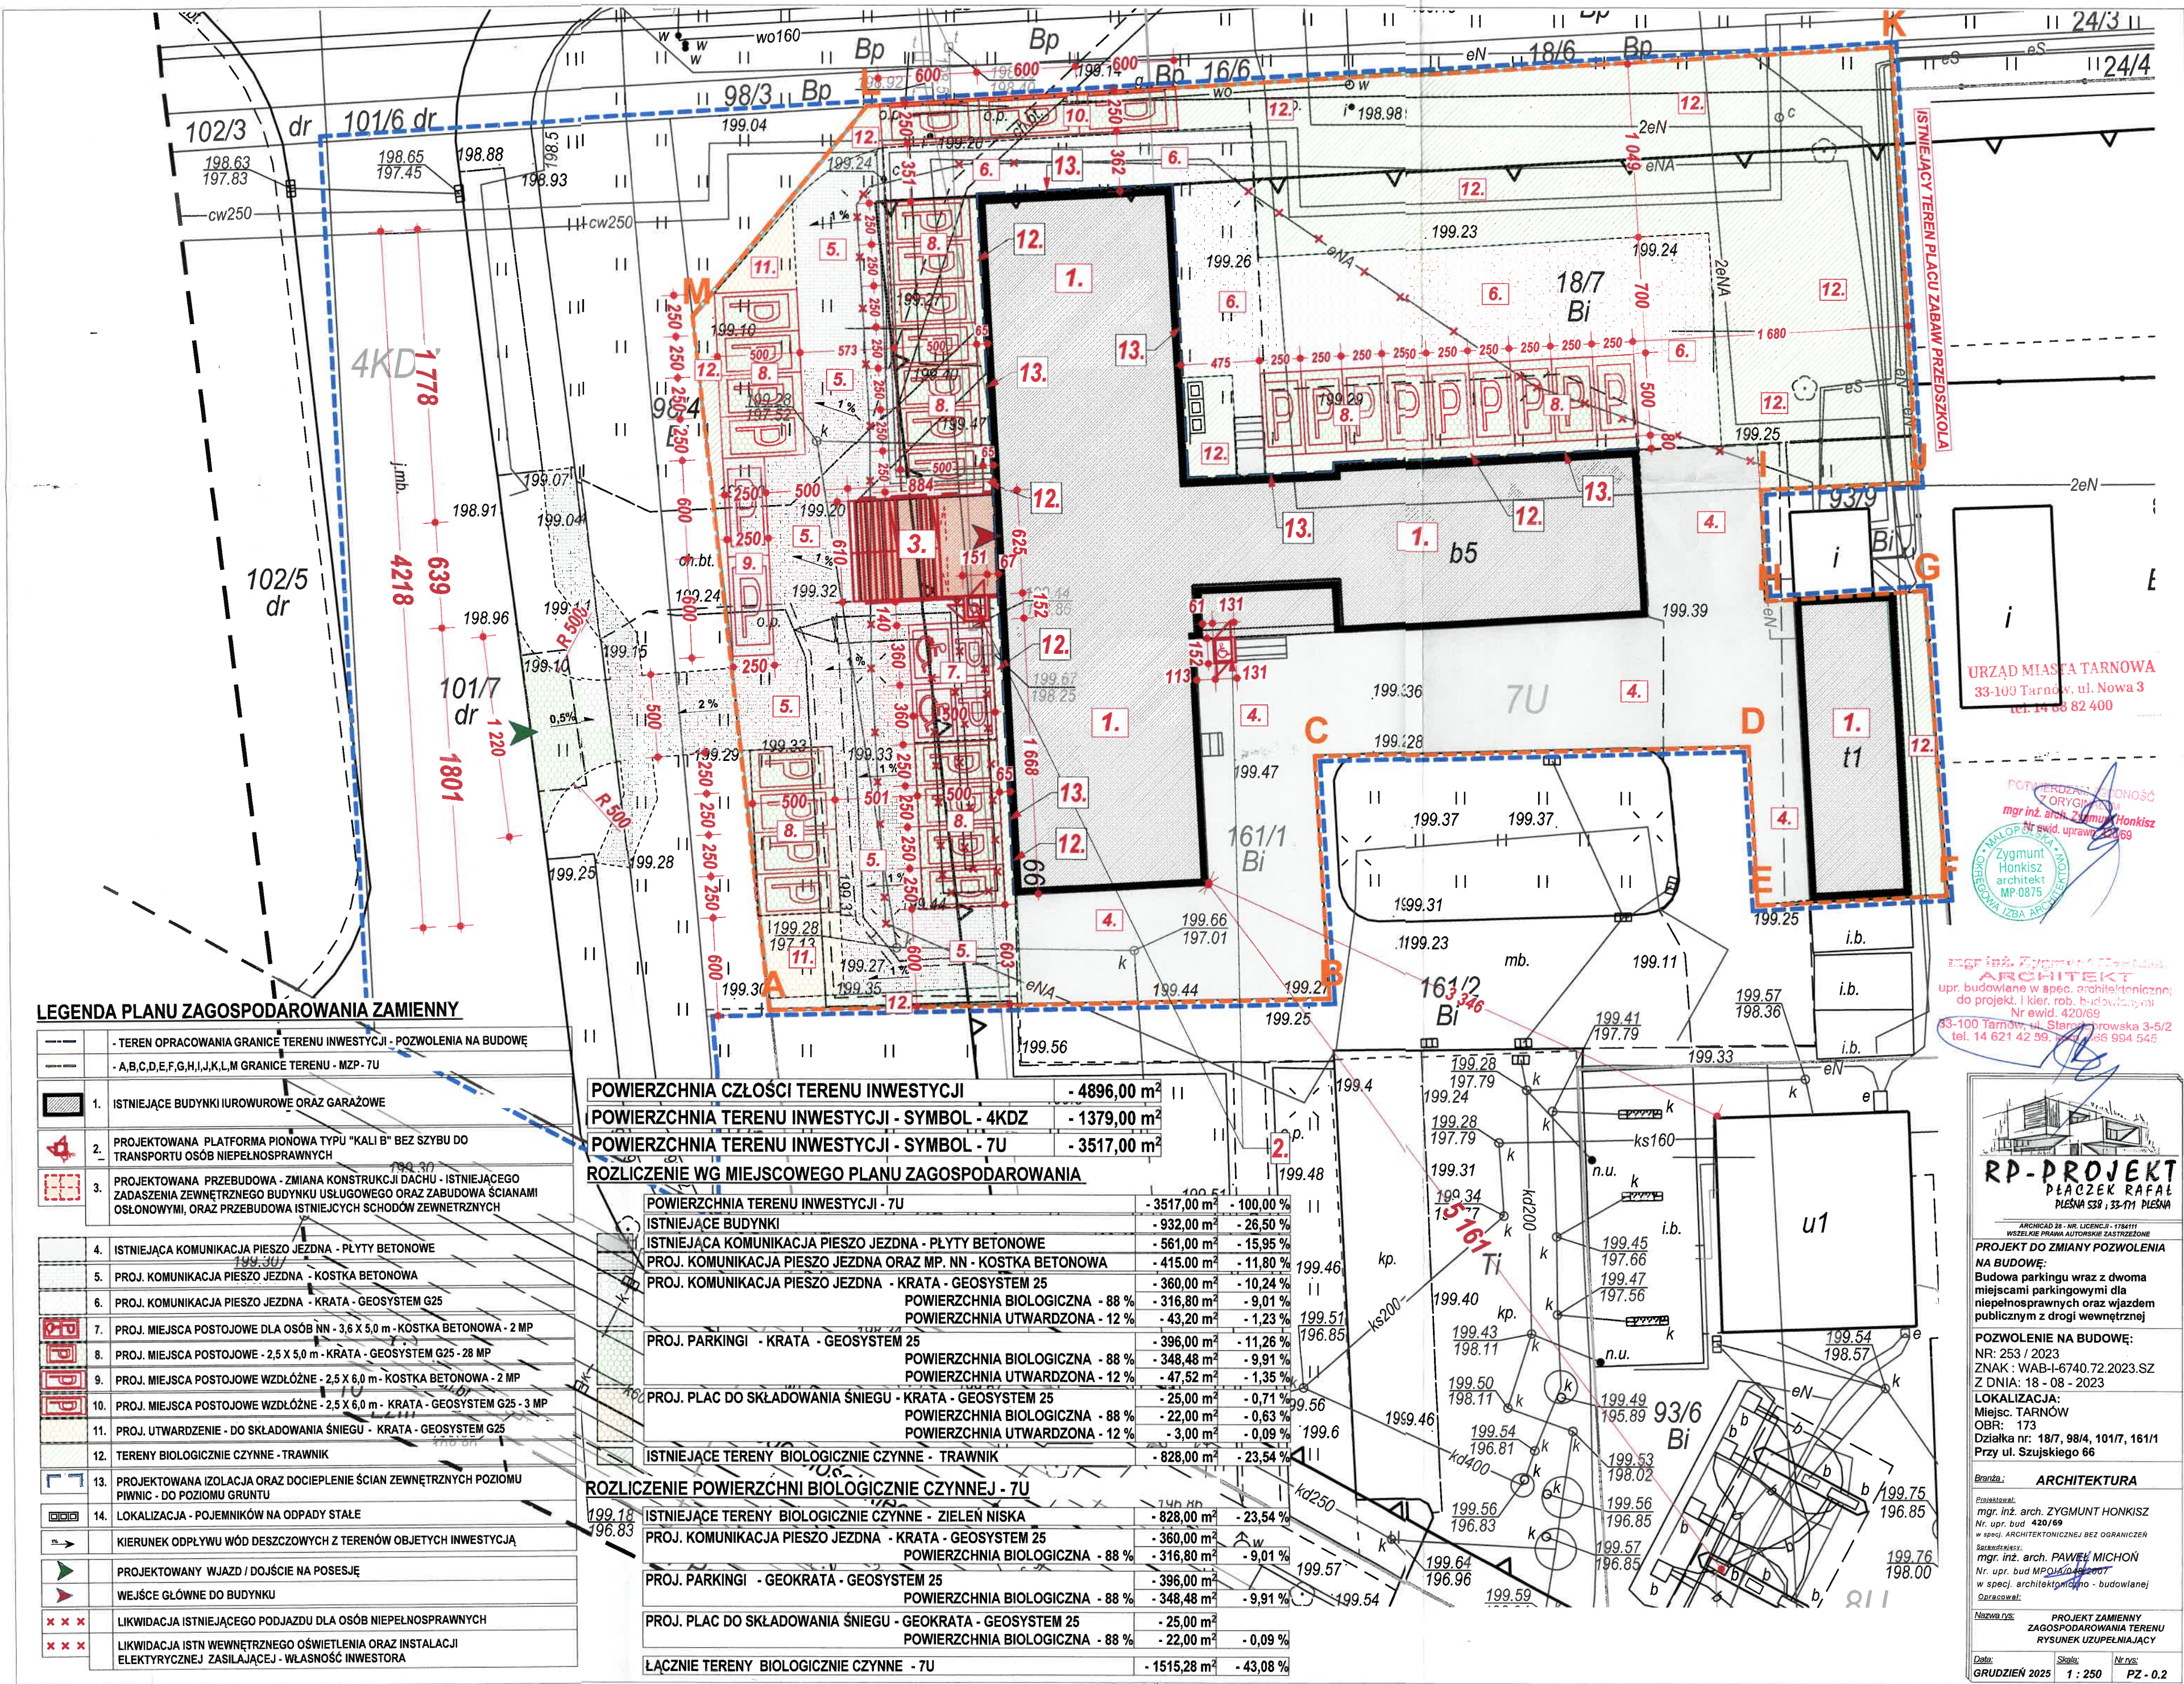

LEGENDA PLANU ZAGOSPODAROWANIA ZAMIENNY

	- TEREN OPRACOWANIA GRANICE TERENU INWESTYCJI - POZWOLENIA NA BUDOWĘ
	- A,B,C,D,E,F,G,H,I,J,K,L,M GRANICE TERENU - MZP - 7U
1.	ISTNIEJĄCE BUDYNKI I URZĄDOWE ORAZ GARAZOWE
2.	PROJEKTOWANA PLATFORMA PIONOWA TYPU "KALI B" BEZ SZYBU DO TRANSPORTU OSÓB NIEPEŁNOSPRAWNYCH
3.	PROJEKTOWANA PRZEBUDOWA - ZMIANA KONSTRUKCJI DACHU - ISTNIEJĄCEGO ZADASZENIA ZEWNĘTRZNEGO BUDYNKU USŁUGOWEGO ORAZ ZABUDOWA ŚCIANAMI OSŁONOWYMI, ORAZ PRZEBUDOWA ISTNIEJĄCYCH SCHODÓW ZEWNĘTRZNYCH
4.	ISTNIEJĄCA KOMUNIKACJA PIESZO JEZDNA - PŁYTY BETONOWE
5.	PROJ. KOMUNIKACJA PIESZO JEZDNA - KOSTKA BETONOWA
6.	PROJ. KOMUNIKACJA PIESZO JEZDNA - KRATA - GEOSYSTEM G25
7.	PROJ. MIEJSCA POSTOJOWE DLA OSÓB NN - 3,6 X 5,0 m - KOSTKA BETONOWA - 2 MP
8.	PROJ. MIEJSCA POSTOJOWE - 2,5 X 5,0 m - KRATA - GEOSYSTEM G25 - 28 MP
9.	PROJ. MIEJSCA POSTOJOWE WZDŁOŻNE - 2,5 X 6,0 m - KOSTKA BETONOWA - 2 MP
10.	PROJ. MIEJSCA POSTOJOWE WZDŁOŻNE - 2,5 X 6,0 m - KRATA - GEOSYSTEM G25 - 3 MP
11.	PROJ. UTWARDZENIE - DO SKŁADOWANIA ŚNIEGU - KRATA - GEOSYSTEM G25
12.	TERENY BIOLOGICZNIE CZYNNE - TRAWNIK
13.	PROJEKTOWANA IZOLACJA ORAZ DOCIEPLENIE ŚCIAN ZEWNĘTRZNYCH POZIOMU PIWNIC - DO POZIOMU GRUNTU
14.	LOKALIZACJA - POJEMNIKÓW NA ODPADY STAŁE
	KIERUNEK ODPIŁY WÓD DESZCZOWYCH Z TERENÓW OBJĘTYCH INWESTYCJĄ
	PROJEKTOWANY WJAZD / DOJŚCIE NA POSESJĘ
	WEJŚCIE GŁÓWNE DO BUDYNKU
XXX	LIKWIDACJA ISTNIEJĄCEGO PODJAZDU DLA OSÓB NIEPEŁNOSPRAWNYCH
XXX	LIKWIDACJA ISTNIEJĄCEGO OŚWIETLENIA ORAZ INSTALACJI ELEKTRYCZNEJ ZASILAJĄCEJ - WŁASNOŚĆ INWESTORA

POWIERZCHNIA CZŁOŚCI TERENU INWESTYCJI	- 4896,00 m ²
POWIERZCHNIA TERENU INWESTYCJI - SYMBOL - 4KDZ	- 1379,00 m ²
POWIERZCHNIA TERENU INWESTYCJI - SYMBOL - 7U	- 3517,00 m ²

ROZLICZENIE WG MIEJSCOWEGO PLANU ZAGOSPODAROWANIA

POWIERZCHNIA TERENU INWESTYCJI - 7U	- 3517,00 m ²	- 100,00 %
ISTNIEJĄCE BUDYNKI	- 932,00 m ²	- 26,50 %
ISTNIEJĄCA KOMUNIKACJA PIESZO JEZDNA - PŁYTY BETONOWE	- 561,00 m ²	- 15,95 %
PROJ. KOMUNIKACJA PIESZO JEZDNA ORAZ MP. NN - KOSTKA BETONOWA	- 415,00 m ²	- 11,80 %
PROJ. KOMUNIKACJA PIESZO JEZDNA - KRATA - GEOSYSTEM 25	- 360,00 m ²	- 10,24 %
POWIERZCHNIA BIOLOGICZNA - 88 %	- 316,80 m ²	- 9,01 %
POWIERZCHNIA UTWARDZONA - 12 %	- 43,20 m ²	- 1,23 %
PROJ. PARKINGI - KRATA - GEOSYSTEM 25	- 396,00 m ²	- 11,26 %
POWIERZCHNIA BIOLOGICZNA - 88 %	- 348,48 m ²	- 9,91 %
POWIERZCHNIA UTWARDZONA - 12 %	- 47,52 m ²	- 1,35 %
PROJ. PLAC DO SKŁADOWANIA ŚNIEGU - KRATA - GEOSYSTEM 25	- 25,00 m ²	- 0,71 %
POWIERZCHNIA BIOLOGICZNA - 88 %	- 22,00 m ²	- 0,63 %
POWIERZCHNIA UTWARDZONA - 12 %	- 3,00 m ²	- 0,09 %
ISTNIEJĄCE TERENY BIOLOGICZNIE CZYNNE - TRAWNIK	- 828,00 m ²	- 23,54 %

ROZLICZENIE POWIERZCHNI BIOLOGICZNIE CZYNNEJ - 7U

ISTNIEJĄCE TERENY BIOLOGICZNIE CZYNNE - ZIELEŃ NISKA	- 828,00 m ²	- 23,54 %
PROJ. KOMUNIKACJA PIESZO JEZDNA - KRATA - GEOSYSTEM 25	- 360,00 m ²	- 9,01 %
POWIERZCHNIA BIOLOGICZNA - 88 %	- 316,80 m ²	- 9,01 %
PROJ. PARKINGI - GEOKRATA - GEOSYSTEM 25	- 396,00 m ²	- 9,91 %
POWIERZCHNIA BIOLOGICZNA - 88 %	- 348,48 m ²	- 9,91 %
PROJ. PLAC DO SKŁADOWANIA ŚNIEGU - GEOKRATA - GEOSYSTEM 25	- 25,00 m ²	- 0,09 %
POWIERZCHNIA BIOLOGICZNA - 88 %	- 22,00 m ²	- 0,09 %
ŁĄCZNIE TERENY BIOLOGICZNIE CZYNNE - 7U	- 1515,28 m ²	- 43,08 %

URZĄD MIASTA TARNOWA
33-109 Tarnów, ul. Nowa 3
tel. 14 68 82 400

mgr inż. arch. Zygmunta Honkisz
Nr ewid. upraw. 420/69
Zygmunta Honkisz
architekt
MP-0875

mgr inż. Zygmunta Honkisz
ARCHITEKT
upr. budowlane w spec. architektonicznej
do projekt. i kier. rob. budowlanych
Nr ewid. 420/69
33-100 Tarnów, ul. Staroborska 3-5/2
tel. 14 621 42 59, 14 68 994 545

RP-PROJEKT
PŁACZEK RAFAŁ
PŁESNA 538, 33-111 PŁESNA

PROJEKT DO ZMIANY POZWOLENIA
NA BUDOWĘ:
Budowa parkingu wraz z dwoma
miejscami parkingowymi dla
niepełnosprawnych oraz wjazdem
publicznym z drogi wewnętrznej

POZWOLENIE NA BUDOWĘ:
NR: 253 / 2023
ZNAK : WAB-I-6740.72.2023.SZ
Z DNIA: 18 - 08 - 2023
LOKALIZACJA:
Miejsc. TARNÓW
OBR: 173
Działka nr: 18/7, 98/4, 101/7, 161/1
Przy ul. Szuskiego 66

Brzoza: ARCHITEKTURA
Projektant:
mgr inż. arch. ZYGMUNT HONKISZ
Nr. upr. bud. 420/69
w spec. ARCHITEKTONICZNEJ BEZ OGRANICZEŃ
Sprawdził:
mgr inż. arch. PAWEŁ MICHON
Nr. upr. bud. MP-0875
w spec. architektonicznej - budowlanej
Opracował:
Projekt zamyślenia
ZAGOSPODAROWANIA TERENU
RYSOWANIE UZUPEŁNIAJĄCE
Data: GRUDZIEŃ 2025 Skala: 1 : 250 Nr. rz.: PZ - 0.2