




Podpis jest prawidłowy
Dokument podpisany przez
Sławomira Kucharskiego
Data: 2023.05.10 20:15
CEST

URZĄD MIASTA TARNOWA
33-100 Tarnów, ul. Nowa 3
tel. 14 68 82 400

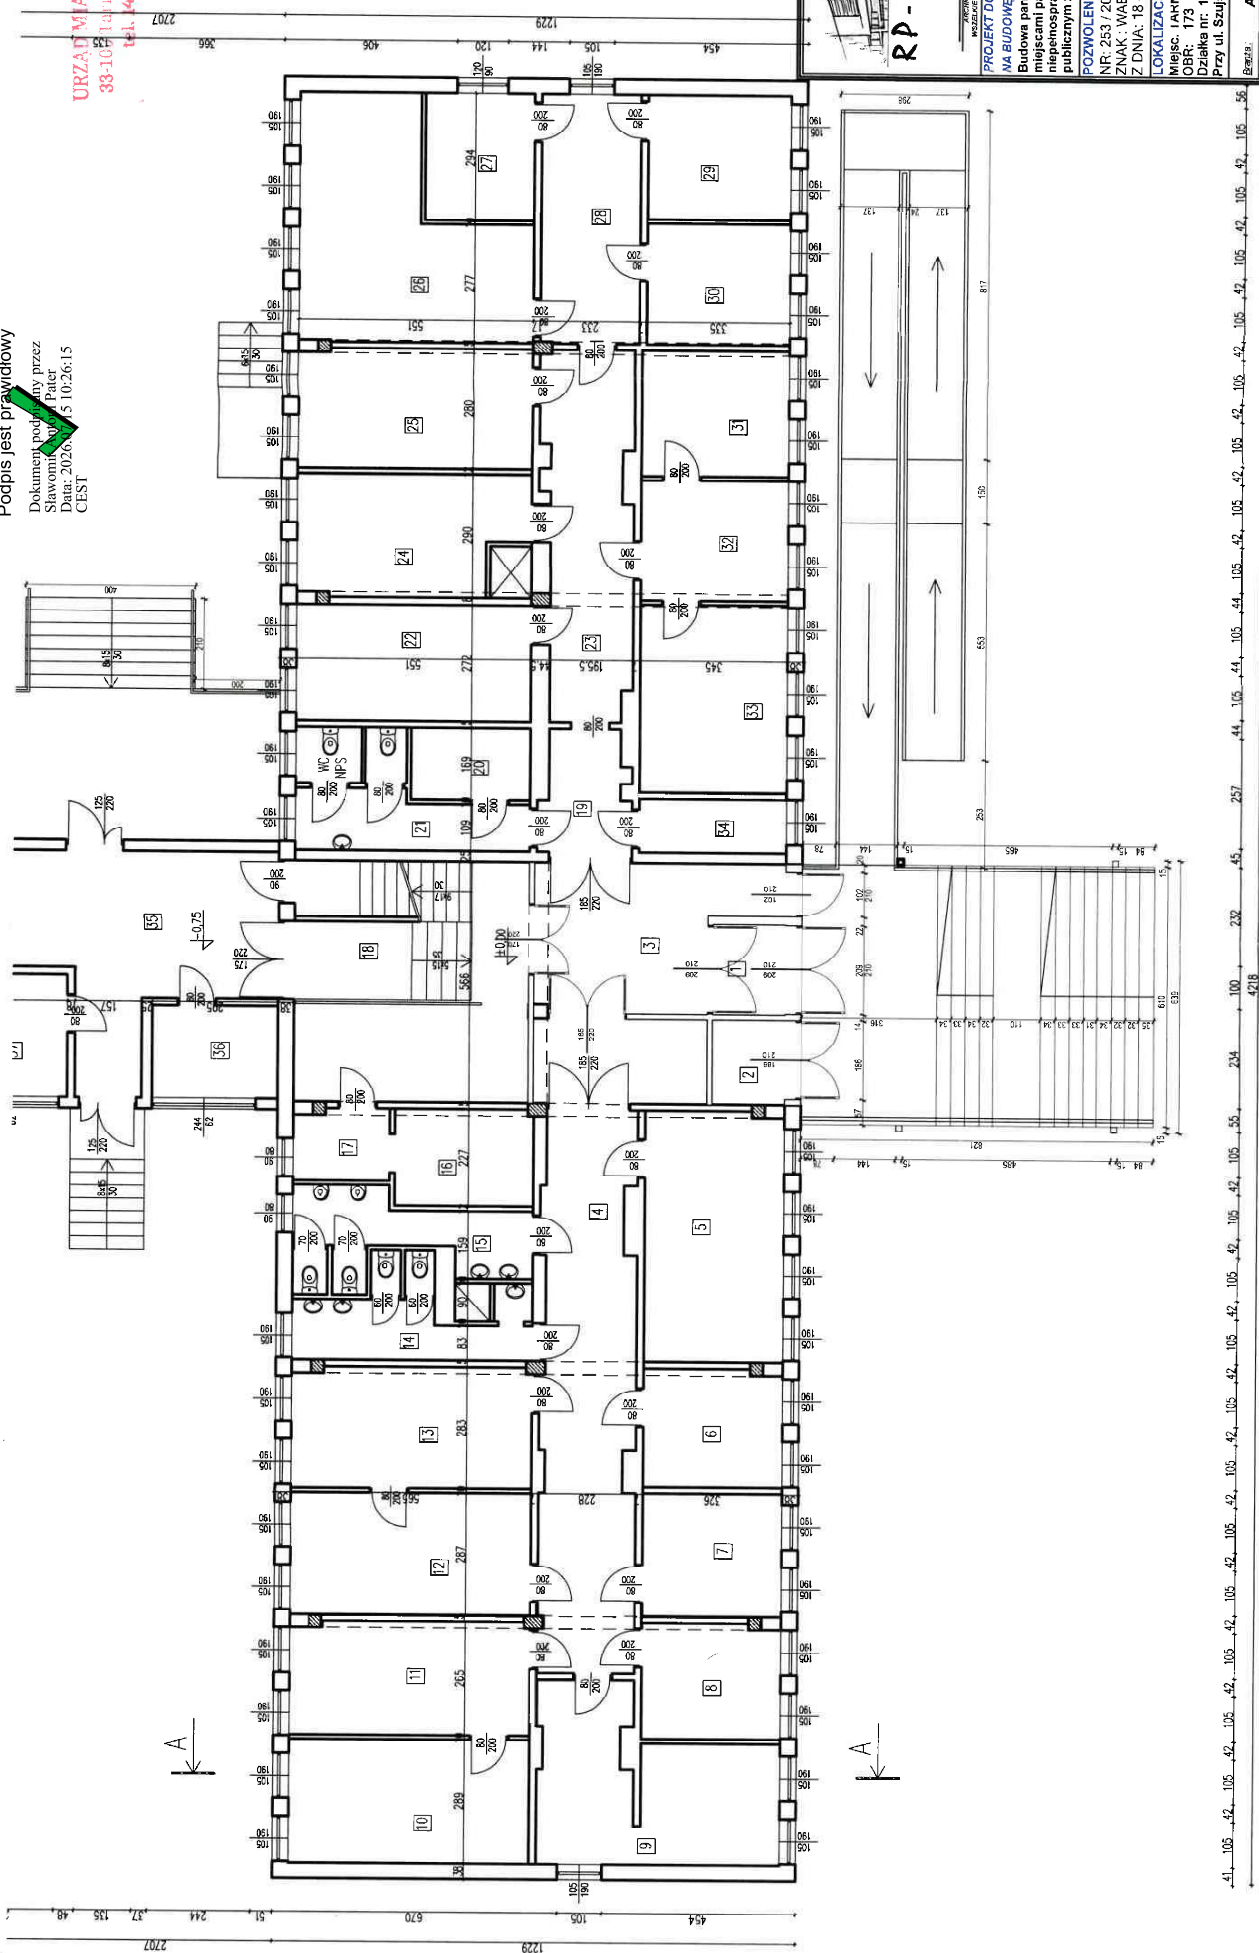

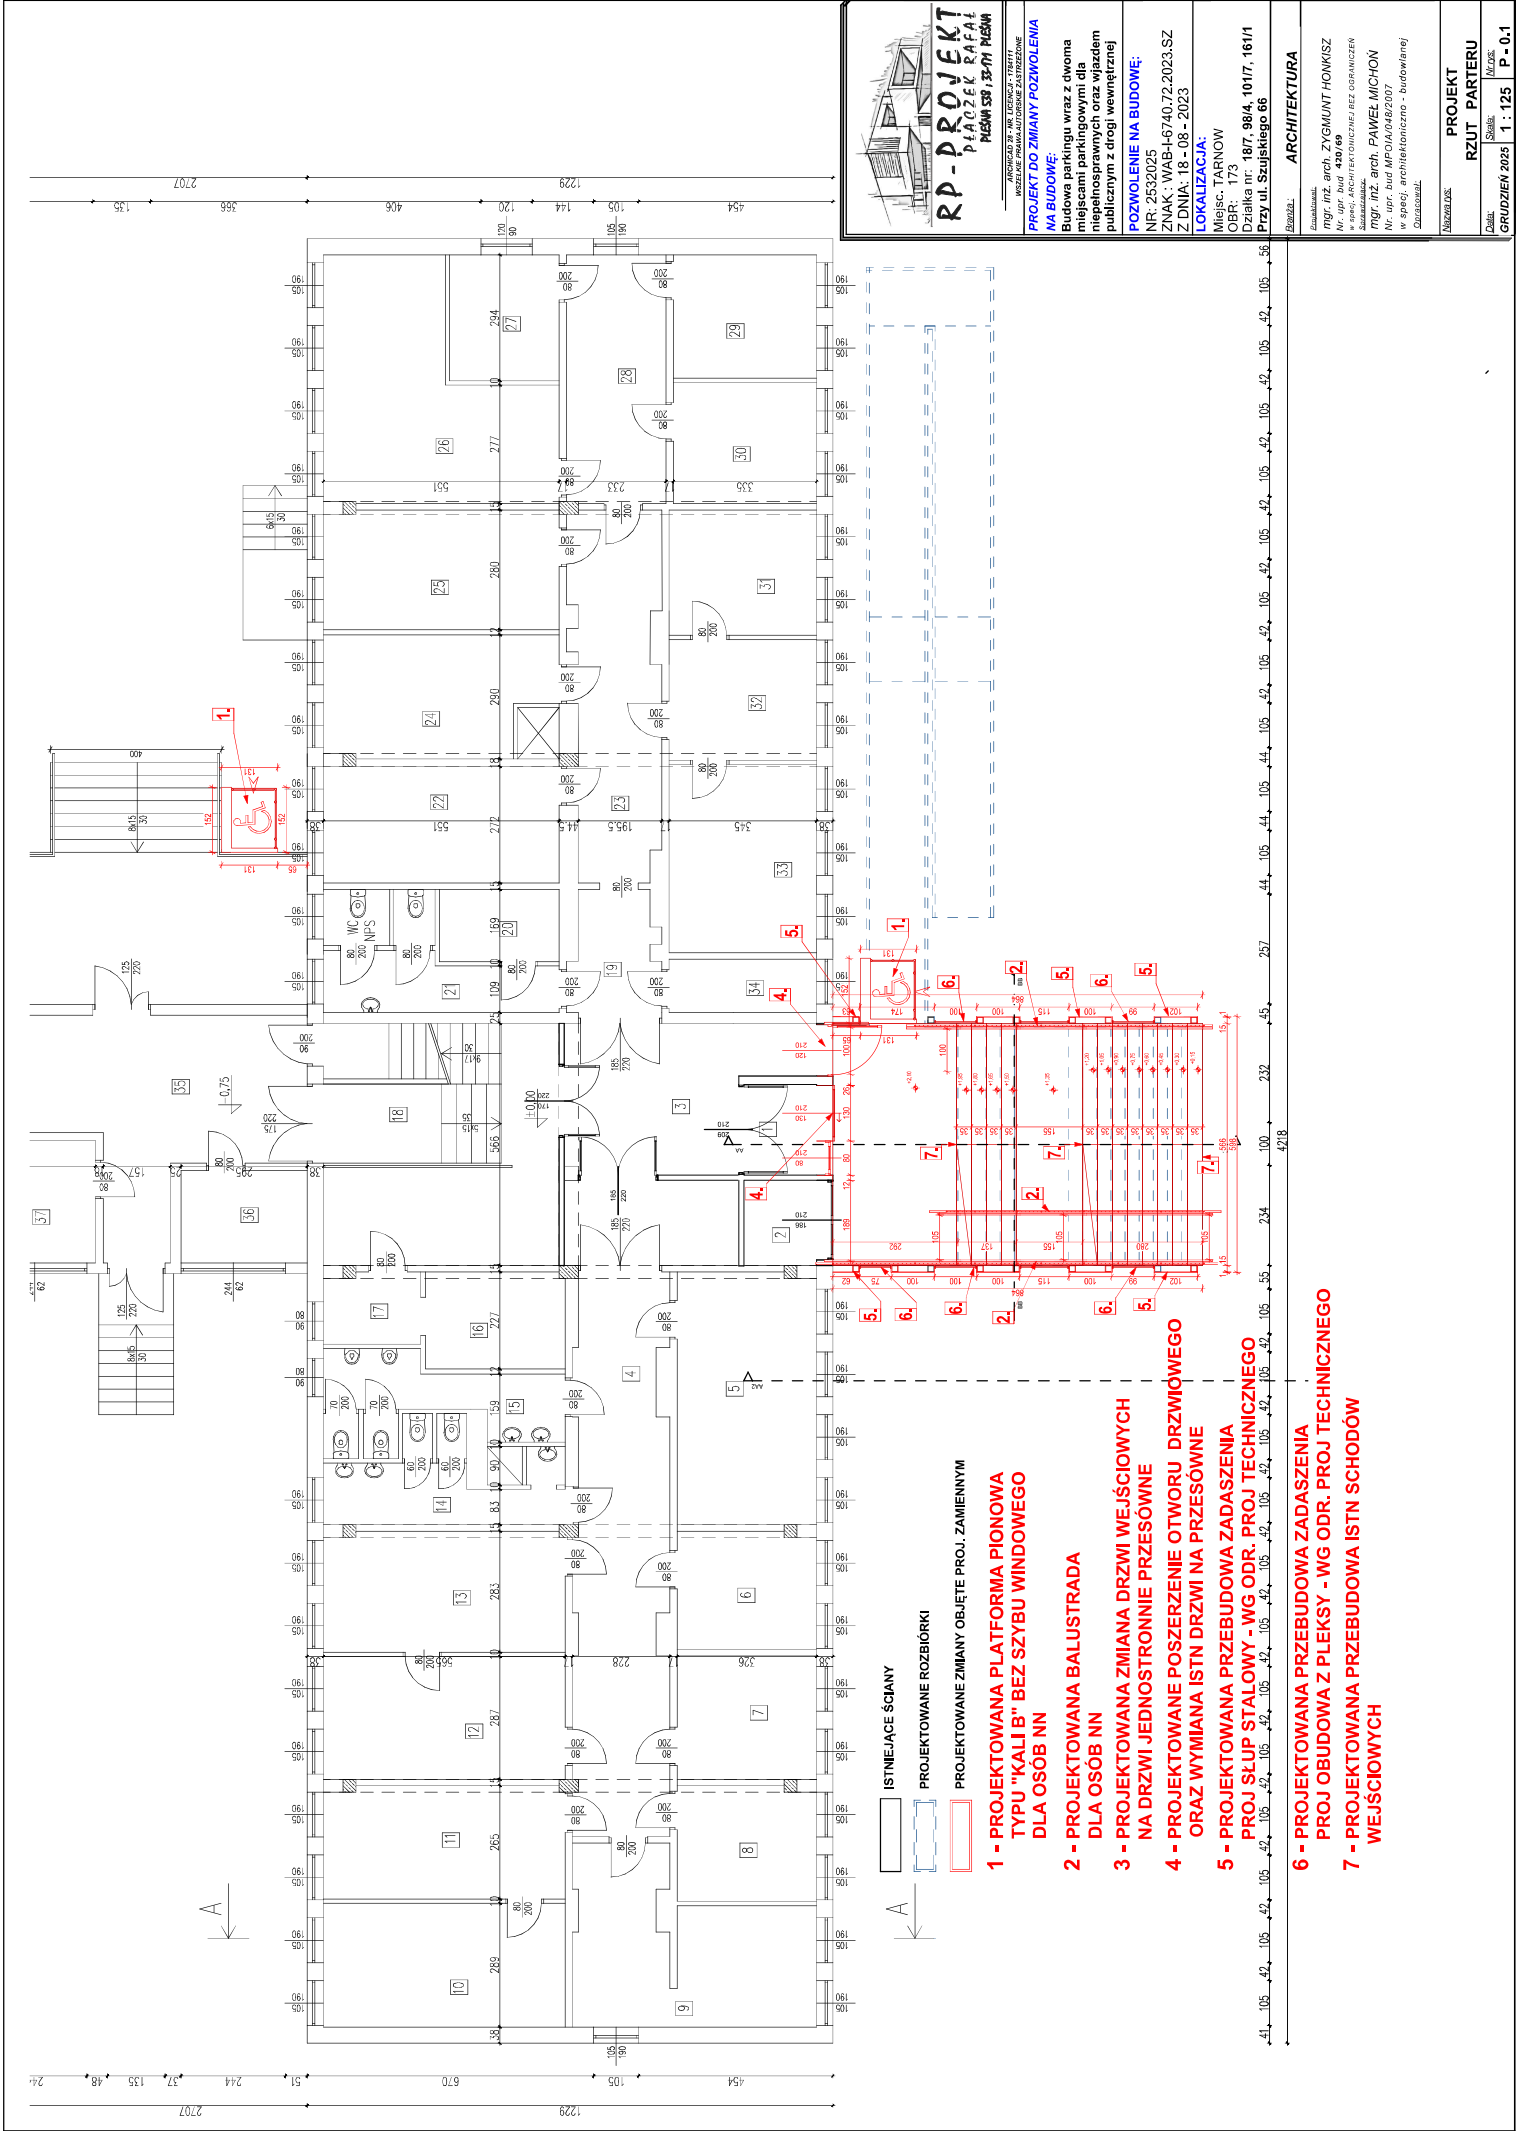

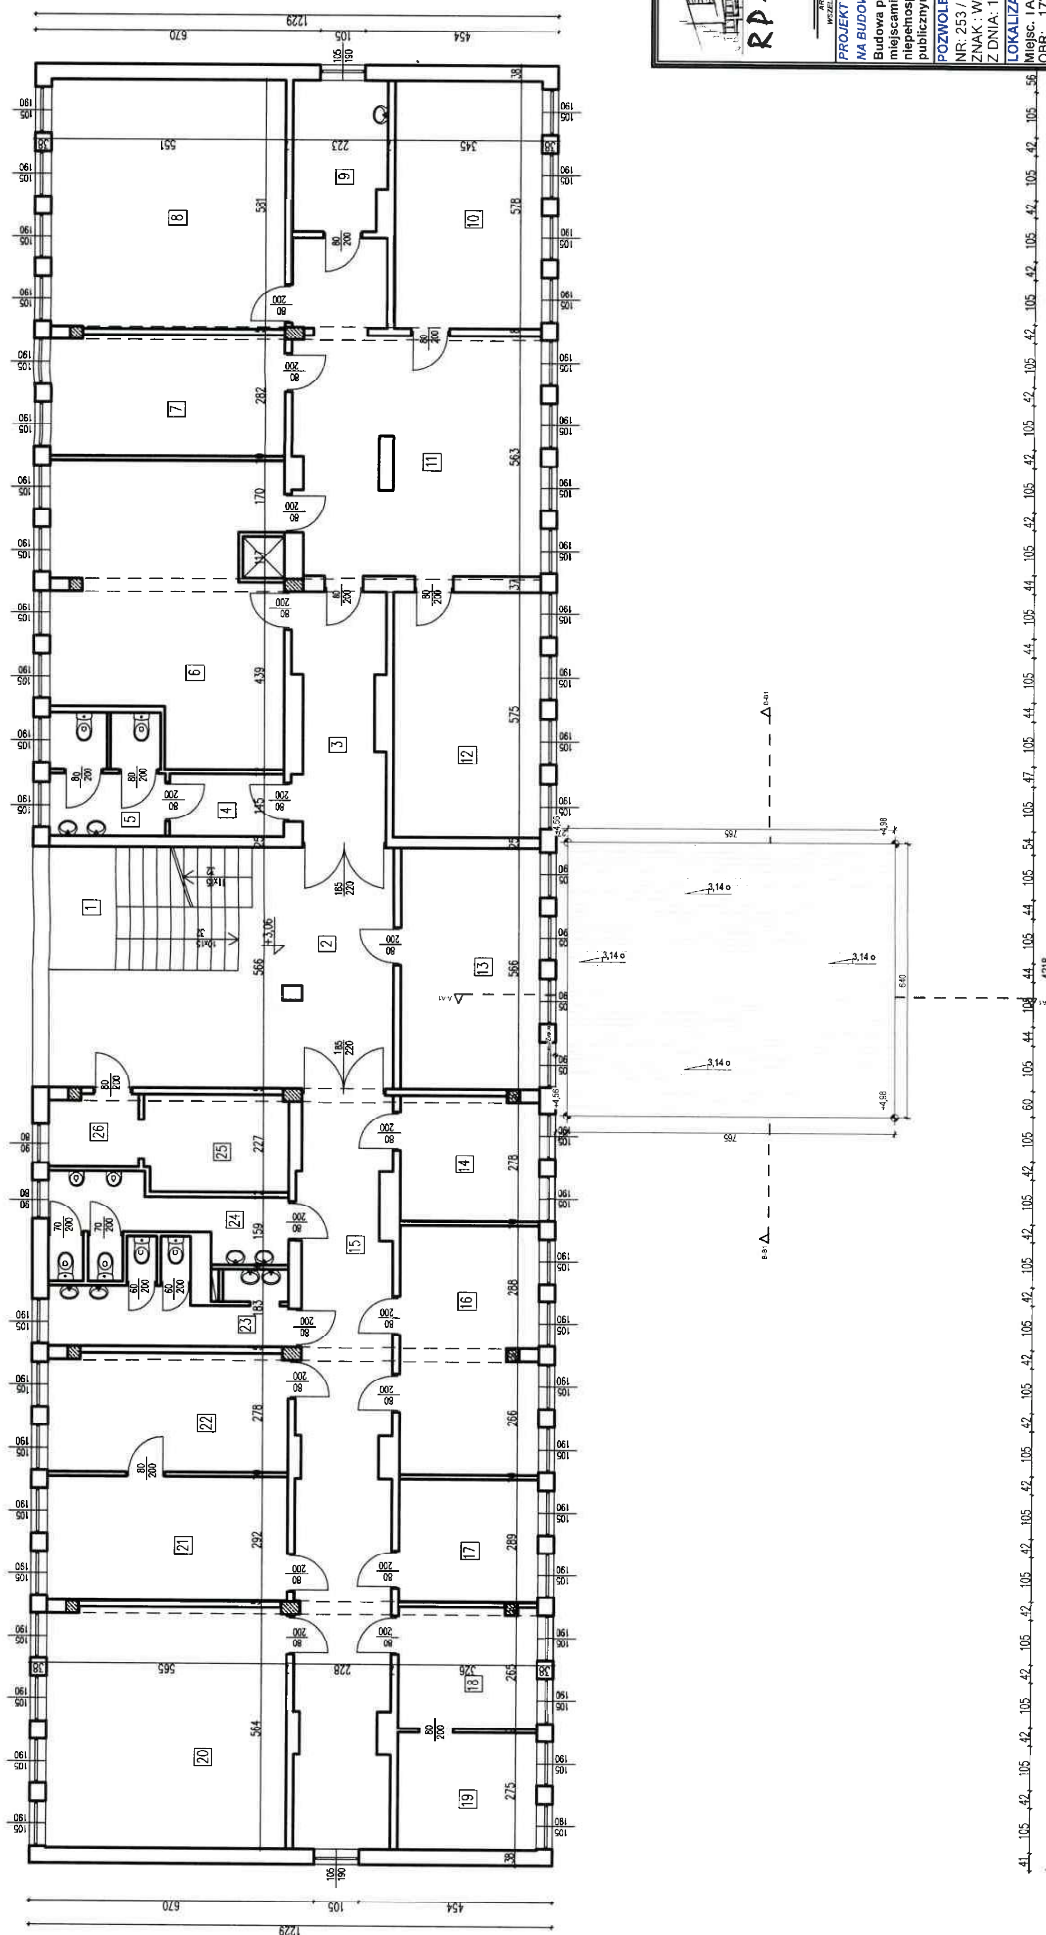

RP-PROJEKT
PLACZEK RAFAŁ
PLESKA 538 - 33-711 PLESZA

ARCHICAD 20 - NIE LICENCJA - 1764111
WSZELKIE PRAWA AUTORSKIE ZASTRZEŻONE

PROJEKT DO ZMIANY POZWOLENIA

A BUDOWE:
budowa parkingu wraz z dwoma
miejscami parkingowymi dla
pełnosprawnych oraz wjazdem
publicznym z drogi wewnętrznej

DZWOLENIE NA BUDOWE:

R: 253 / 2023
IAK: WAB-I-6740.72.2023.SZ
DNIA: 18-08-2023

OKALIZACJA:

Wojewódzki Instytut Kultury
ul. Szwajcarskiej 66
16-110 Iława
tel. 14 66 11 11
e-mail: biuro@iw.ikl.waw.pl
www.iwl.waw.pl


ARCHITEKTURA

określenie:
mgr. inż. arch. ZYGMUNT HONKISZ
upr. bud 420/69
osobę: ARCHYTEKTONICZNEJ BEZ OGRANICZEŃ
nazwa:
mgr. inż. arch. PAWEŁ MICHON
upr. bud MP/0004/2007
specj. architektura i inż. - budowlanej
osobę: /

INWENTARYZACJA

WYDZIAŁ	Skala	Nr rys.
WYDZIAŁ	1 : 125	I - 0.2

ain

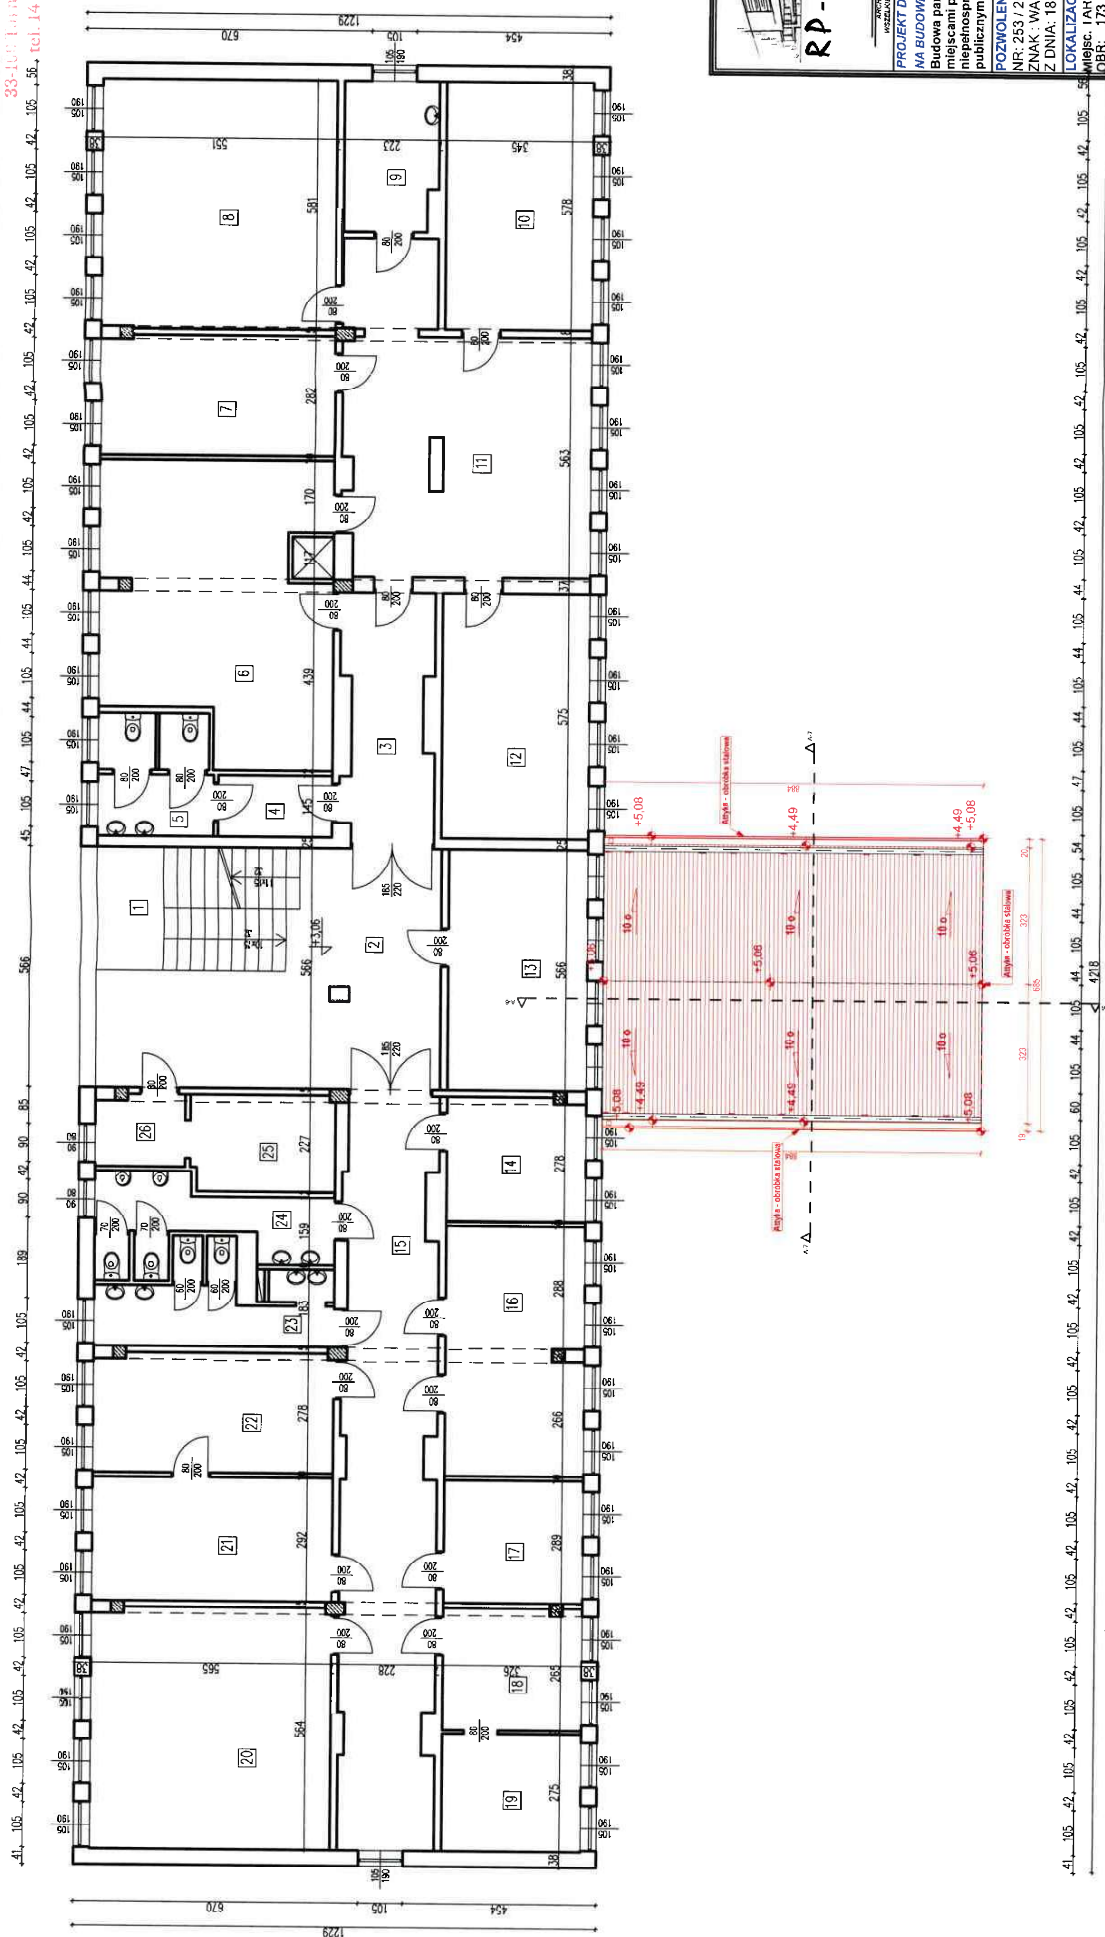

RP-PROJEKT
PŁACZEK RAFAŁ
PLESNA 538 / 33-771 PLESNA

1000

ANULACJA 25 - NR. LICENCJI - 1764171
WSZELKIE PRAWA AUTORSKIE ZASTRZEŻONE

PROJEKT DO ZMIANY POZWOLENIA

A BUDOWE:

udowa parkingu wraz z dwoma

iejskami parkingowymi dla

pełnosprawnych oraz wzajem

publicznym z drogi wewnętrznej

ROZWOJENIE NA BUDOWIE.

2-253 / 2023

1: 2037 2023
IAK - WAB-1-6740 73 2023 57

DNIA-18-08-2023

1707-00-01, 1/1/1977

OKALIZACJA:

172

BR: 173
JAL: 19/7 08/4 40417 40414

10/17, 38/4, 10/17, 16/17

00 Offshore - in K

ABSTRACT

ARCHITECTURA

to MONTE:

Mr. INZ. arch. ZYGMUNT HONKISZ
ul. bud 420/69

opł. dob. 1007 00

accuracy accuracy

mgr. inż. arch. PAWEŁ MICHON

Apr. 2007

Lebensmittel - oft zu teuer

100

2000 2001 2002 2003 2004

PROJEKT

RZUT DACHU


Skala:	Nurs
--------	------

UDZIEŃ 2025	1 : 125	P - 0.2
-------------	---------	---------

[illegible]

91


URZĄD MIASTA TARNOWA
33-100 Tarnów, ul. Nowa 3
tel. 14 63 82 400

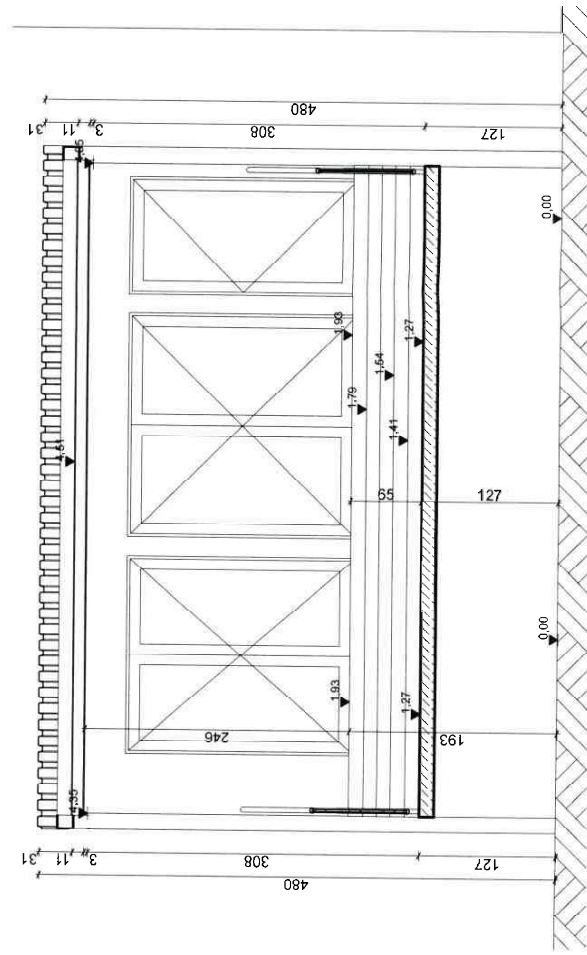


	RP-PROJEKT BIURO ARCHITEKTURY PLACZÓK RAFAŁ PIĘKNA 53B, 33-011 NIEŚNA	
	WYKONANIE PRAC PROJEKTOWYCH I WYKONANIE WYKONANIE PRAC PROJEKTOWYCH I WYKONANIE	
PROJEKT DO ZMIANY POZWOLENIA NA BUDOWE: Budowa parkingu wraz z dwoma miejscami parkingowymi dla niepełnosprawnych oraz wjazdem publicznym z drogi wojewódzkiej		
POZWOLENIE NA BUDOWE: NR: 253 / 2023 ZNAK : WAB-6740.70.2023 SZ DATA : 18 - 08 - 2023		
LOKALIZACJA: MIEJSCE JAWNOU OBR: 173 Działka nr. 187, 9814, 10117, 16111 Przy ul. Szulskiego 66		
PRACA I ARCHITEKTURA Zrealizował: mgr inż. arch. ZYGMUNT HONKISZ Nr. upraw. bud. 50/69 mgr inż. arch. PAWEŁ MICHOŃ Nr. upraw. bud. 10/2020 w spółkę z udziałem:		
INWENTARYZACJA PRZEKROJE A-A; B-B Skala: 1:50 GRUDZIEŃ 2025 1 - 03		

ARCHITEKT
upr. budowlana w zakresie architekt. i inż.
do projekt. i kier. robót budowlanych
nr ewid. 42 59
33-100 Tarnobrzeg, ul. Słowackiego 33
tel. 14 621 42 59, kom. 605 964 52

PRZEKRÓJ A-A

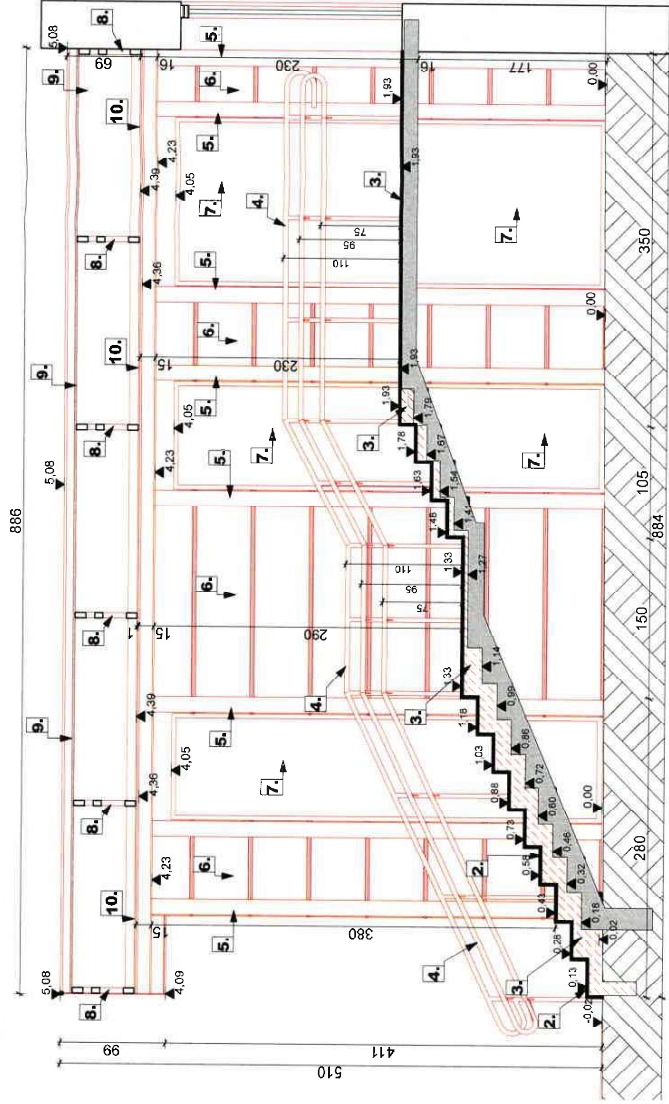

PRZEKRÓJ B-B

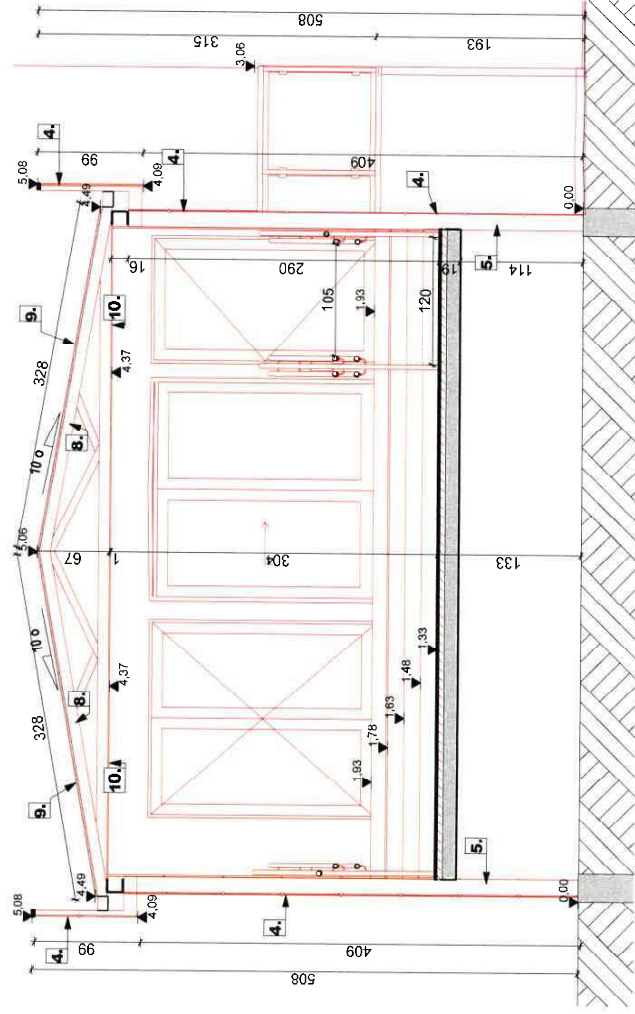

- 1 - ISTNIEJĄCE SCHODY ZEWNĘTRZNE BETONOWE - SKUCIE ISTNIEJĄCEJ OKŁADZINY Z PŁYTEK
- 2 - PRZEBUDOWA ISTNIEJĄCYCH SCHODÓW - OKŁADZINA GRANIT PALONY GR 2 CM
- 3 - PRZEBUDOWA ISTNIEJĄCYCH SCHODÓW - NADLANIE PŁYTA BETONOWA WG ODR. PROJ. TECHNICZNEGO
- 4 - PROJEKTOWANA BALUSTRADA Z POCHWYTEM DLA OSÓB NN WYS 110 CM
- 5 - PROJEKTOWANA KONSTRUKCJA STALOWA OBUDOWY ŚCIAN WG ODR. PROJ. TECHNICZNEGO
- 6 - PROJEKTOWANA ŚCIANA OBUDOWY - SYSTEM LEKKI - SYSTEM ALUKOBOND - WG ODR. PROJ. TECHNICZNEGO
- 7 - PROJEKTOWANY ŚWIETLIK PRZEZIERNY - PŁYTA PLEKSI GLASS - WG ODR. PROJ. TECHNICZNEGO
- 8 - PROJEKTOWANY WIĄZAR STALOWY - WG ODR. PROJ. TECHNICZNEGO
- 9 - POKRYCIE DACHU - BLACHA DACHÓWKOWA
- 10 - PROJEKTOWANA PODBITKA SUFITOWA - STALOWA

URZĄD MIASTA TARNOWA
33-100 Tarnów, ul. Nowa 3
tel. 14 62 82 400



RP-PROJEKT
PŁACZEK RAFAŁ
PIENIĄŻEK 33-117 PIENIA

ARCHITEKTURA
PROJEKT DO ZMIANY POZWOLENIA
NA BUDOWĘ

NA BUDOWĘ:
Budowa parkingu wraz z dwoma miejscami parkingowymi dla niepełnosprawnych oraz wjazdem publicznym z drogi wewnętrznej

POZWOLENIE NA BUDOWĘ:
NR: 253/2023
ZNAK: WAB-16740.72.2023.SZ
Z DNIA: 18-08-2023

LOKALIZACJA:
Miejsc. I ARNÓW
OBR: 173
Działka nr: 18/7, 98/4, 101/7, 161/1
Przy ul. Szulskiego 66


BRANŻA: ARCHITEKTURA

PROJEKTOWAŁ:
mgr inż. arch. ZYGMUNT HONKISZ
Nr. upr. bud. 420/89
wzrost: 180cm, cięciwa: 170cm, waga: 75kg, kolor włosów: ciemny, kolor oczu: niebieskie, data urodzenia: 1989-08-10, adres: ul. Nowa 3, 33-100 Tarnów, tel. 14 62 82 400

OPRACOWAŁ:
mgr inż. arch. PAWEŁ MICHON
Nr. upr. bud. 420/89
wzrost: 180cm, cięciwa: 170cm, waga: 75kg, kolor włosów: ciemny, kolor oczu: niebieskie, data urodzenia: 1989-08-10, adres: ul. Nowa 3, 33-100 Tarnów, tel. 14 62 82 400

PROJEKT
PRZEKROJE A-A: B-B
Data: GRUDZIEŃ 2023
Skala: 1:50
P. 0.3

URZĄD MIASTA TARNOWA
33-100 Tarnów, ul. Nowa 3
tel. 14 66 62 400

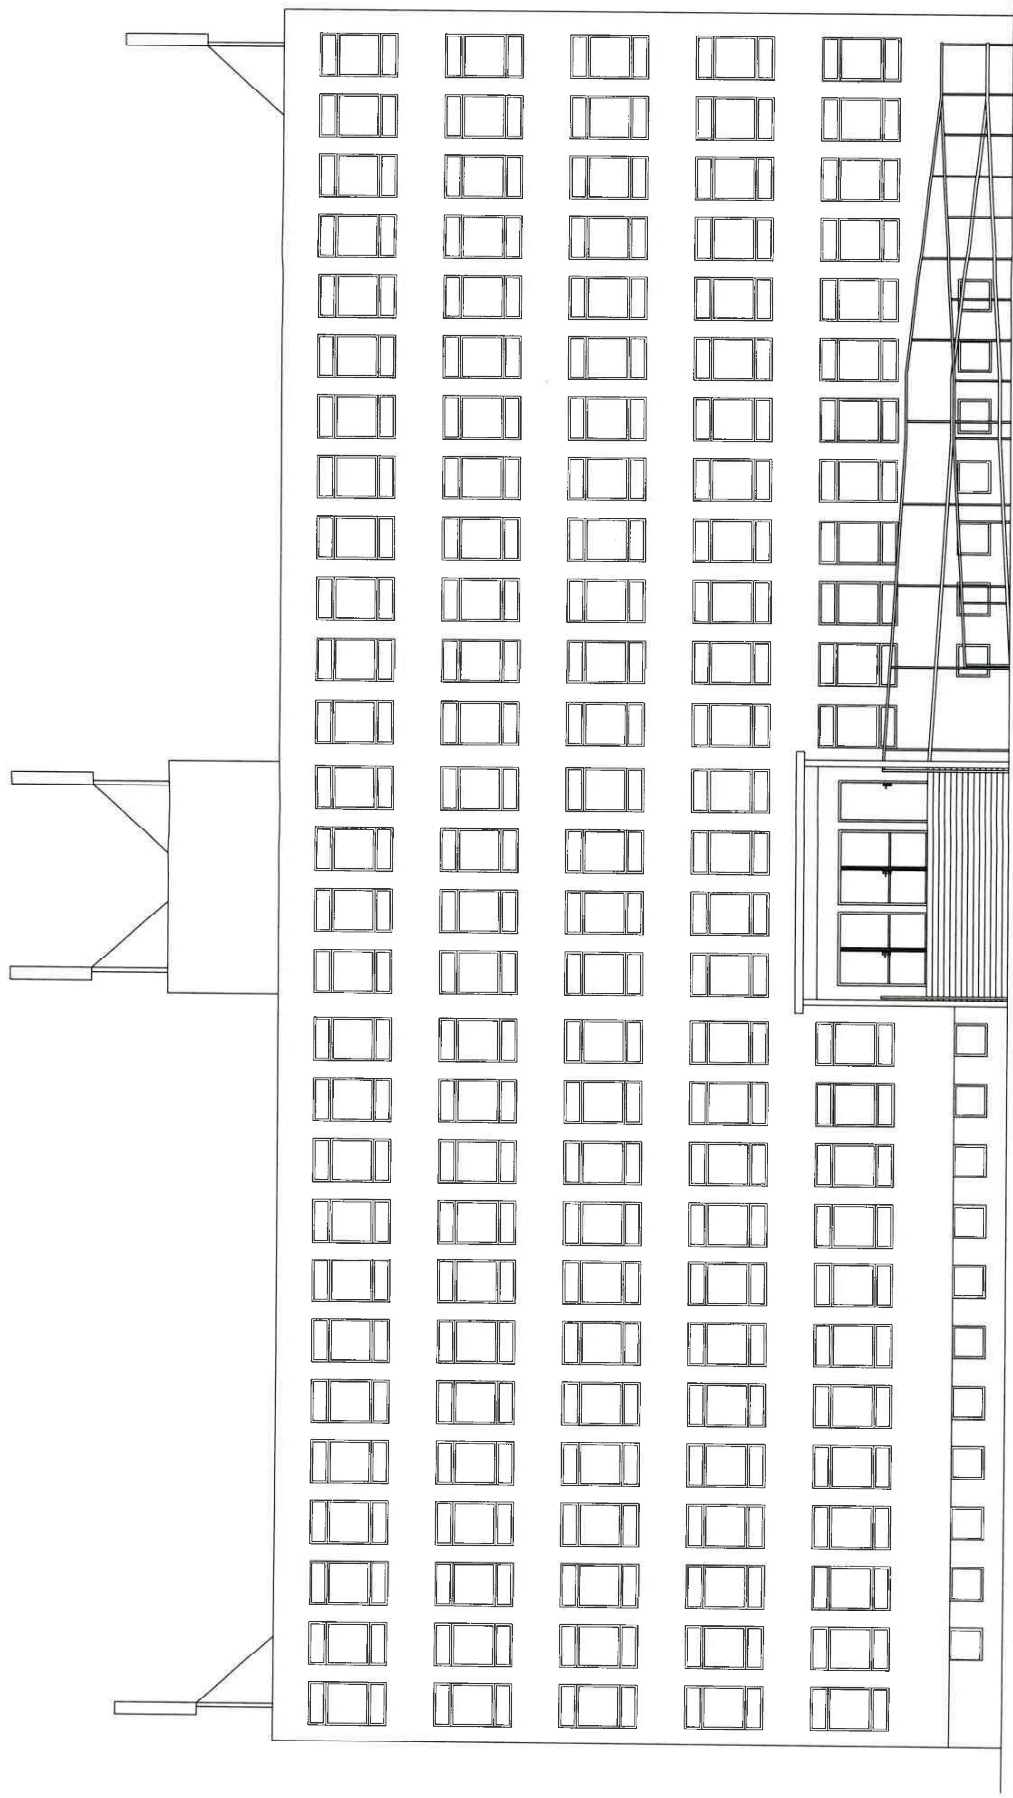



RP - PROJEKT
PŁACZEK RAFAŁ
PEM 538 13-11 NESA

PROJEKT DO ZMIANY POZWOLENIA
NA BUDOWĘ:
Budowa parkingu wraz z dwoma miejscami parkingowymi dla niepełnosprawnych oraz wyładem publicznym z drogi wewnętrznej

POZWOLENIE NA BUDOWĘ:
NR: 253 / 2023
ZNAK: WAB-I-6740.72.2023 SZ
Z DNIA: 18 - 08 - 2023

LOKALIZACJA:
Miejsc. IAHNOW
OBR: 173
Działka nr: 18/7, 98/4, 101/7, 161/1
Przy ul. Szuskiego 66


ARCHITEKTURA
mgr inż. arch. ZYGMUNT HONKISZ
Nr. upr. bud. 430/89
w sędzi. ARCHITEKTOWEJ BEZ OGRANICZEN
mgr inż. arch. PAVEŁ MICHON
Nr. upr. bud. WPOU-44-0007
w sędzi. architek. zino - budowlanej
Dziessani

INWENTARYZACJA
mgr inż. arch. ZYGMUNT HONKISZ
Nr. upr. bud. 430/89
w sędzi. ARCHITEKTOWEJ BEZ OGRANICZEN
mgr inż. arch. PAVEŁ MICHON
Nr. upr. bud. WPOU-44-0007
w sędzi. architek. zino - budowlanej
Dziessani

RZUT ELEWACJI-ZACHODNIEJ
1:125
1-04
GRUDZIEŃ 2023

mgr inż. ZYGMUNT HONKISZ
ARCHITEKT
upr. budowlana w sędzi. architek. zino - budowlanej
do projekt. i kier. ob. budowlanych
33-100 Tarnów, ul. Szuskiego 66
tel. 14 62 42 95 000, 69 54 5 1

URZĄD MIASTA TARNOWA
33-100 Tarnów, pl. Nowa 3
tel. 14 63 82 400

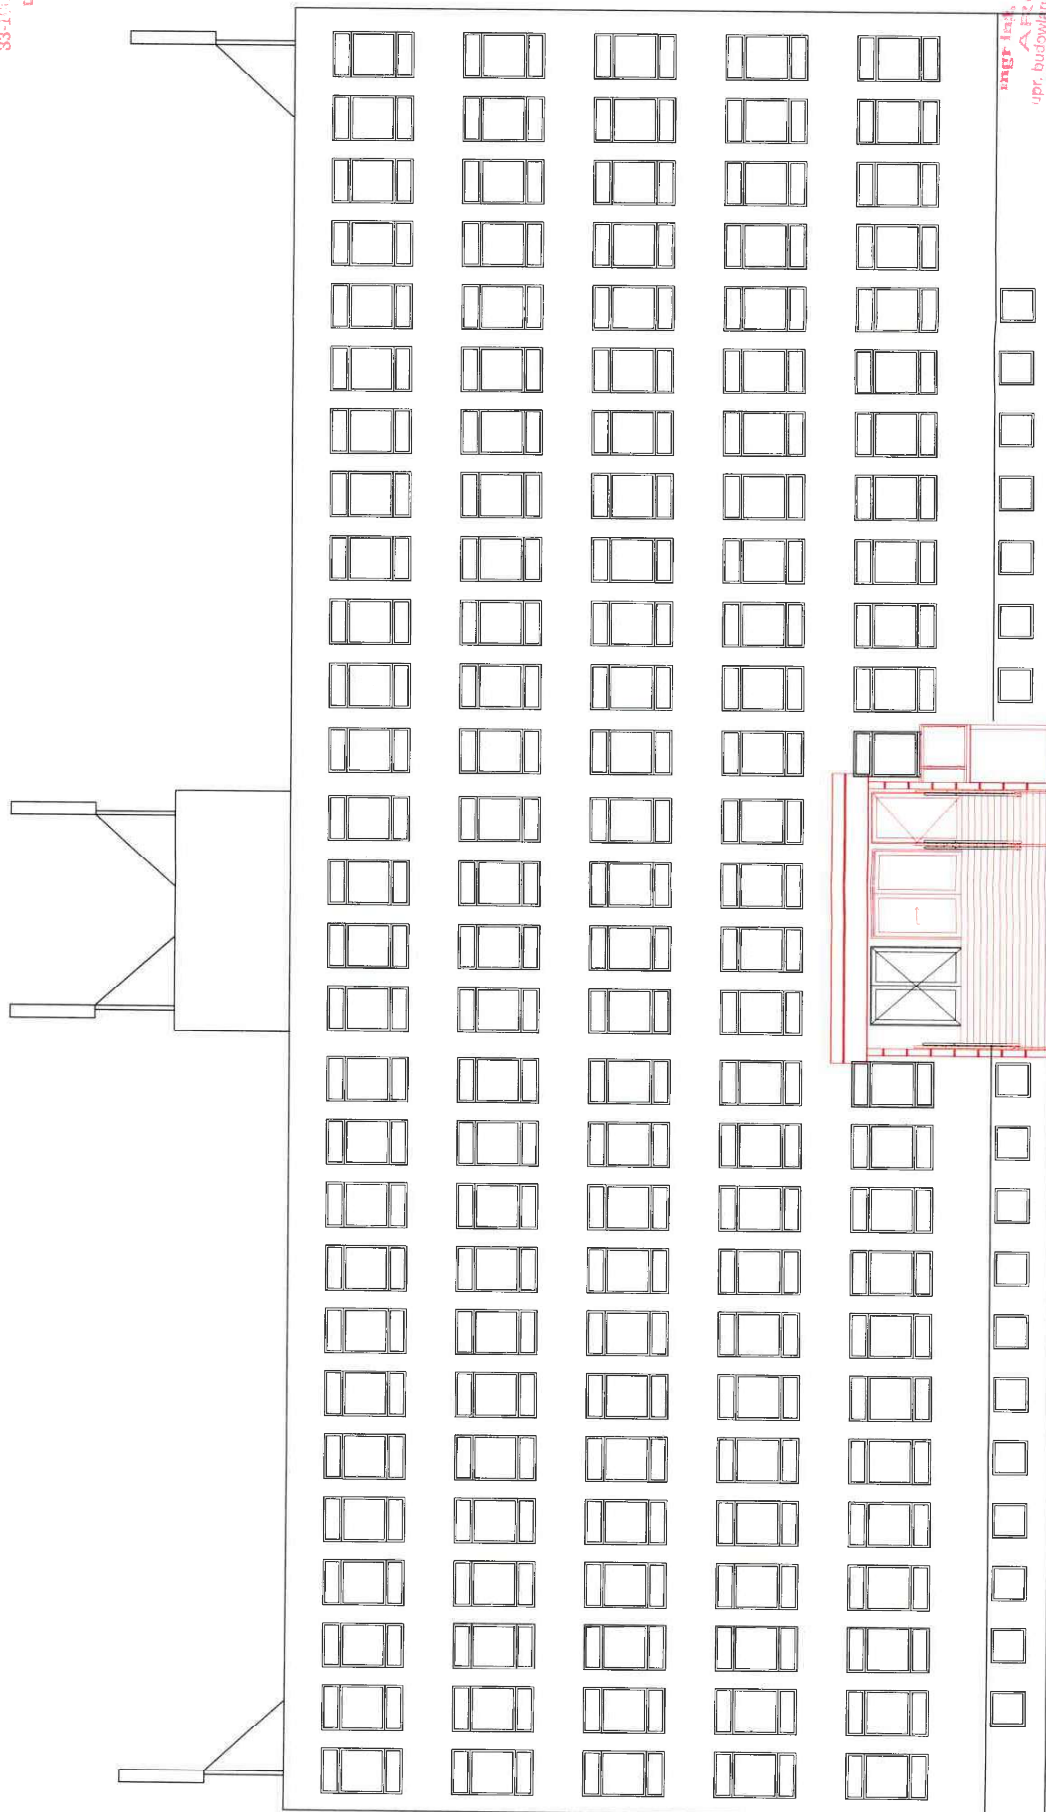

ingr. inż. Zygmunt Honkisz
AKROITEC
upr. budowlana w specjalności inżynierskiej
do projekt. i kier. rob. budowlanych
NIP 52-29-58
33-100 Tarnów, ul. Szarych Berek 3-5/2
tel. 14 621 42 23, e-mail: 666 546 546

33-100 Tarnów, ul. S. Łobedzińska 3-5/2
tel. 14 621 42 90, 14 621 42 91, 666 944 545

RD-PROJEKT
PIĄCZEK RAFAŁ
ul. Tarnowska 33B, 33-100 Tarnów

PROJEKT DO ZMIANY POZWOLENIA
NA BUDOWĘ:
Budowa parkingu wraz z dwoma miejscami parkingowymi dla niepełnosprawnych oraz wjazdem publicznym z drogi wewnętrznej

POZWOLENIE NA BUDOWĘ:
NR: 253 / 2023
Z DZIAŁ: 18-08-2023
Miejsce: 14HNWV
OBR: 173
Działka nr: 18/7, 98/4, 101/7, 161/1
Przy ul. Szuskiego 66


ARCHITEKTURA

Wykonano:
mgr inż. arch. ZYGMUNT HONKISZ
Nr upr. bud. 420/69
W oparciu o: Architektoniczne bez ograniczeń


INWENTARYZACJA
RZUT ELEWACJI-PÓŁNOCNEJ

Skala: 1 : 125
Data: GRUDZIEŃ 2023

URZĄD MIASTA TARNOWA
33-100 Tarnów, ul. Nowa 3
tel. 14 63 62 400

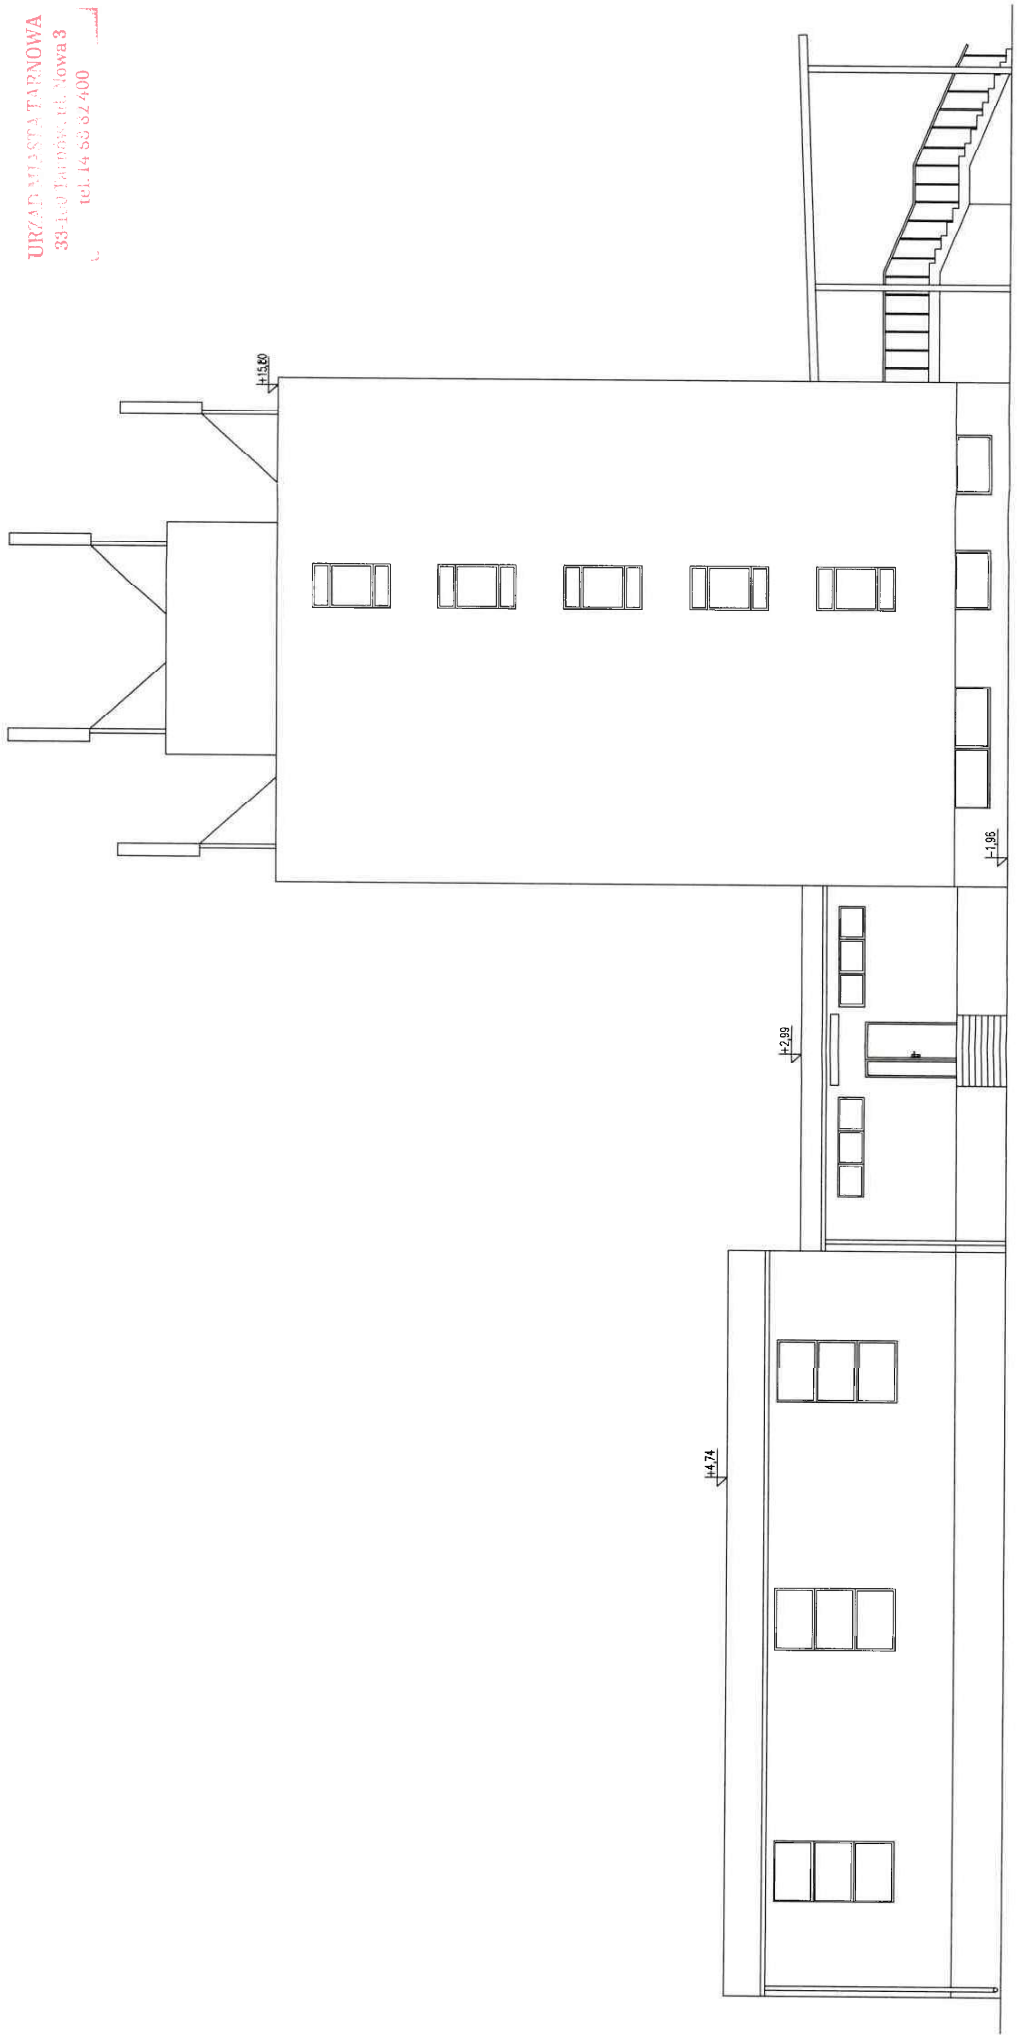

mgr inż. Zygmunta Honkisa
ARCHITEKT
upr. budowlana w spec. architektonicznej
do projekt. i kier. budowlanych
Nr ewid. 420/69
33-100 Tarnów, ul. Tarnowska 33-6/2
tel. 14 621 42 00, kom. 83 954 045

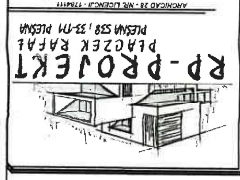

RD-PROJEKT
PIAŁCZEK RAFAŁ
ul. Świdowska 33-400 Tarnów

ul. Świdowska 33-400 Tarnów

PROJEKT DO ZMIANY POZWOLENIA
NA BUDOWĘ:
Budowa parkingu wraz z dwoma
miejscami parkingowymi dla
niepełnosprawnych oraz wjazdem
publicznym z drogi wewnętrznej

POZWOLENIE NA BUDOWĘ:
NR: 253 / 2023
ZNAK: WAB-1-6740.72.2023.SZ
Z DNIA: 18.08.2023

Miejsce: IANOW
Działka nr: 18/7, 98/4, 101/7, 161/1
Przy ul. Szajskiego 66


ARCHITEKTURA
Branża:
mgr inż. arch. ZYGMUNT HONKISZ
Nr. upr. bud. 420/19
w spec. Architektura i inżynieria

PROJEKT
Nazwa projektu:
RZUT ELEWACJI-PÓŁNOCNEJ

Skala:
1 : 125
P - 0.5


GRUDZIEŃ 2023


URZĄD MIASTA TARNOWA
33-400 Tarnów, ul. Nowa 3
tel. 14 66 62 400

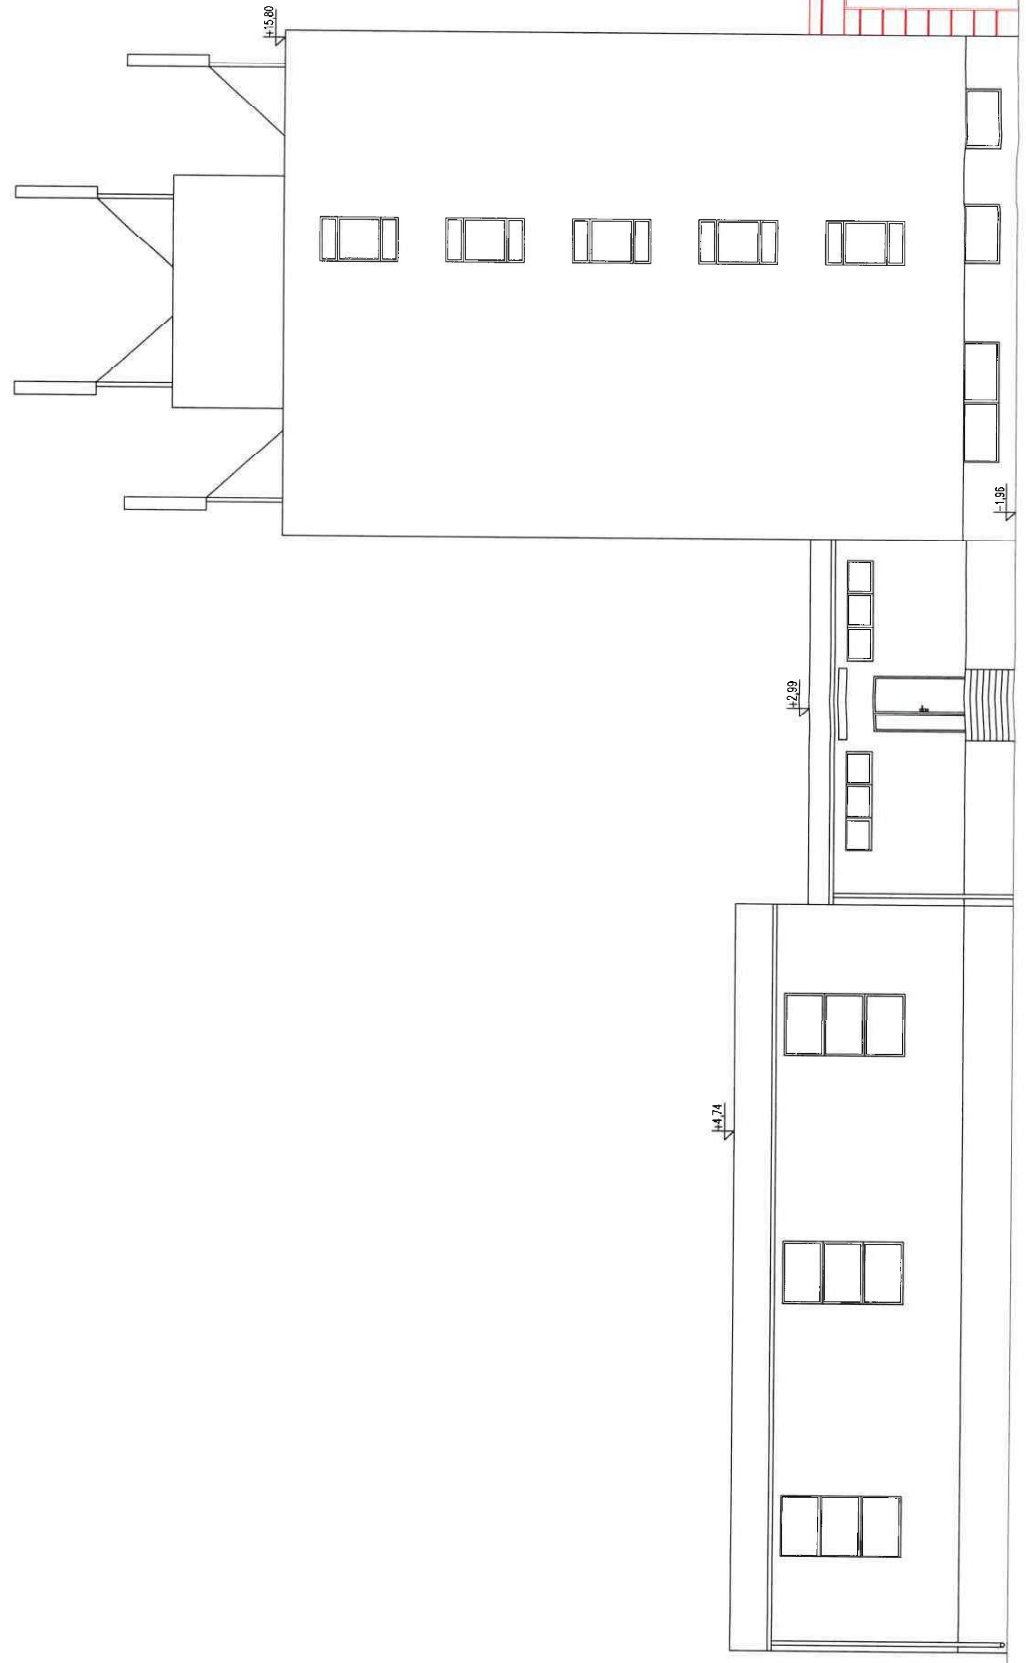

Ing. inż. Zygmunst Honkisz
ARCHITEKT
upr. budowlana w spec. Architektura i inżynieria
do projekt. i kier. rob. budowlanymi
Nr ewid. 253/23
33-400 Tarnów, ul. Świdowska 33-400
tel. 14 66 62 400

22

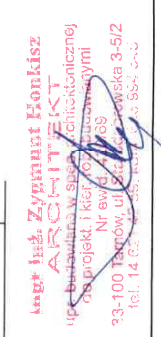

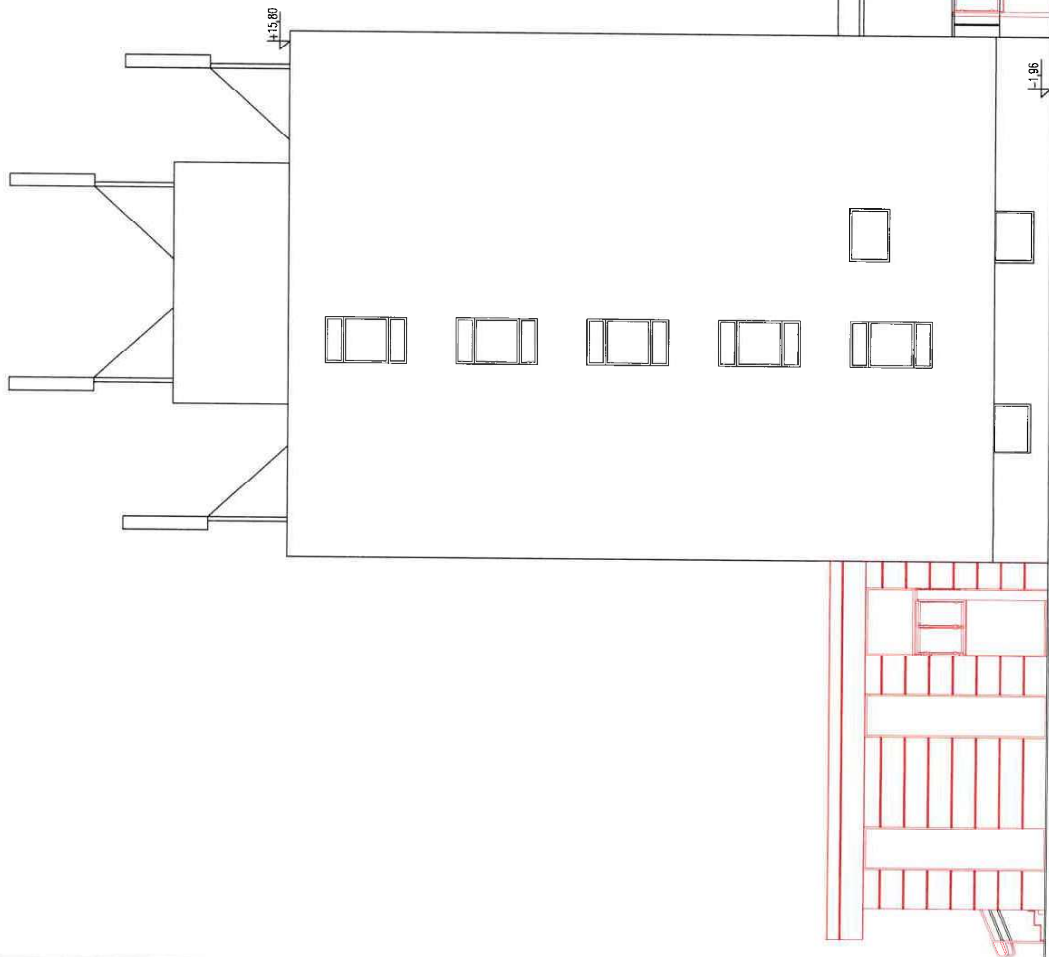

RP-PROJEKT
PIACZEK RAFAŁ
PIĘTNO 528, 33-111 PIĘTNO

PROJEKT DO ZMIANY POZWOLENIA
WZKŁAD PRACIA AUTORSKIE KRAJOWE

NA BUDOWE:
Budowa parkingu wraz z dwoma
miejscami parkingowymi dla
niepełnosprawnych oraz wjazdem
publicznym z drogi wewnętrznej

POZWOLENIE NA BUDOWE:
NR. 253 / 2023
ZNAK : WAB-1-6740.72.2023.SZ
Z DNIA: 18 - 08 - 2023

LOKALIZACJA:
Miejsce: IAKNOW
OBR. 173
Dziśka nr: 1817, 984, 1017, 1611
Przy ul. Szulskiego 66

ARCHITEKTURA
Budynek:
mgr inż. arch. ZYGMUNT HONKISZ
Nr. upr. bud. 420/69
w spec. Architektura i inżynieria
mgr inż. arch. PAWEŁ MICHON
Nr. upr. bud. 420/69
w spec. architektura i inżynieria

PROJEKT
RZUT ELEWACJI PODSIKOWEJ

Skala: 1 : 125
P - 0.7

GRUDZIEŃ 2025

URZĄD MIASTA PIĘTNO
33-111 PIĘTNO
tel. 14 62 42 56

Urząd Miasta, Złoty Stok
ARCHITEKT
Nr. budowlany w spec. projekt-licznic
do projektu: 14 62 42 56
Nr ewid. 420/69
33-100 Piętno, ul. Szulskiego 66
tel. 14 62 42 56