


RZUT PARTERU
1:100

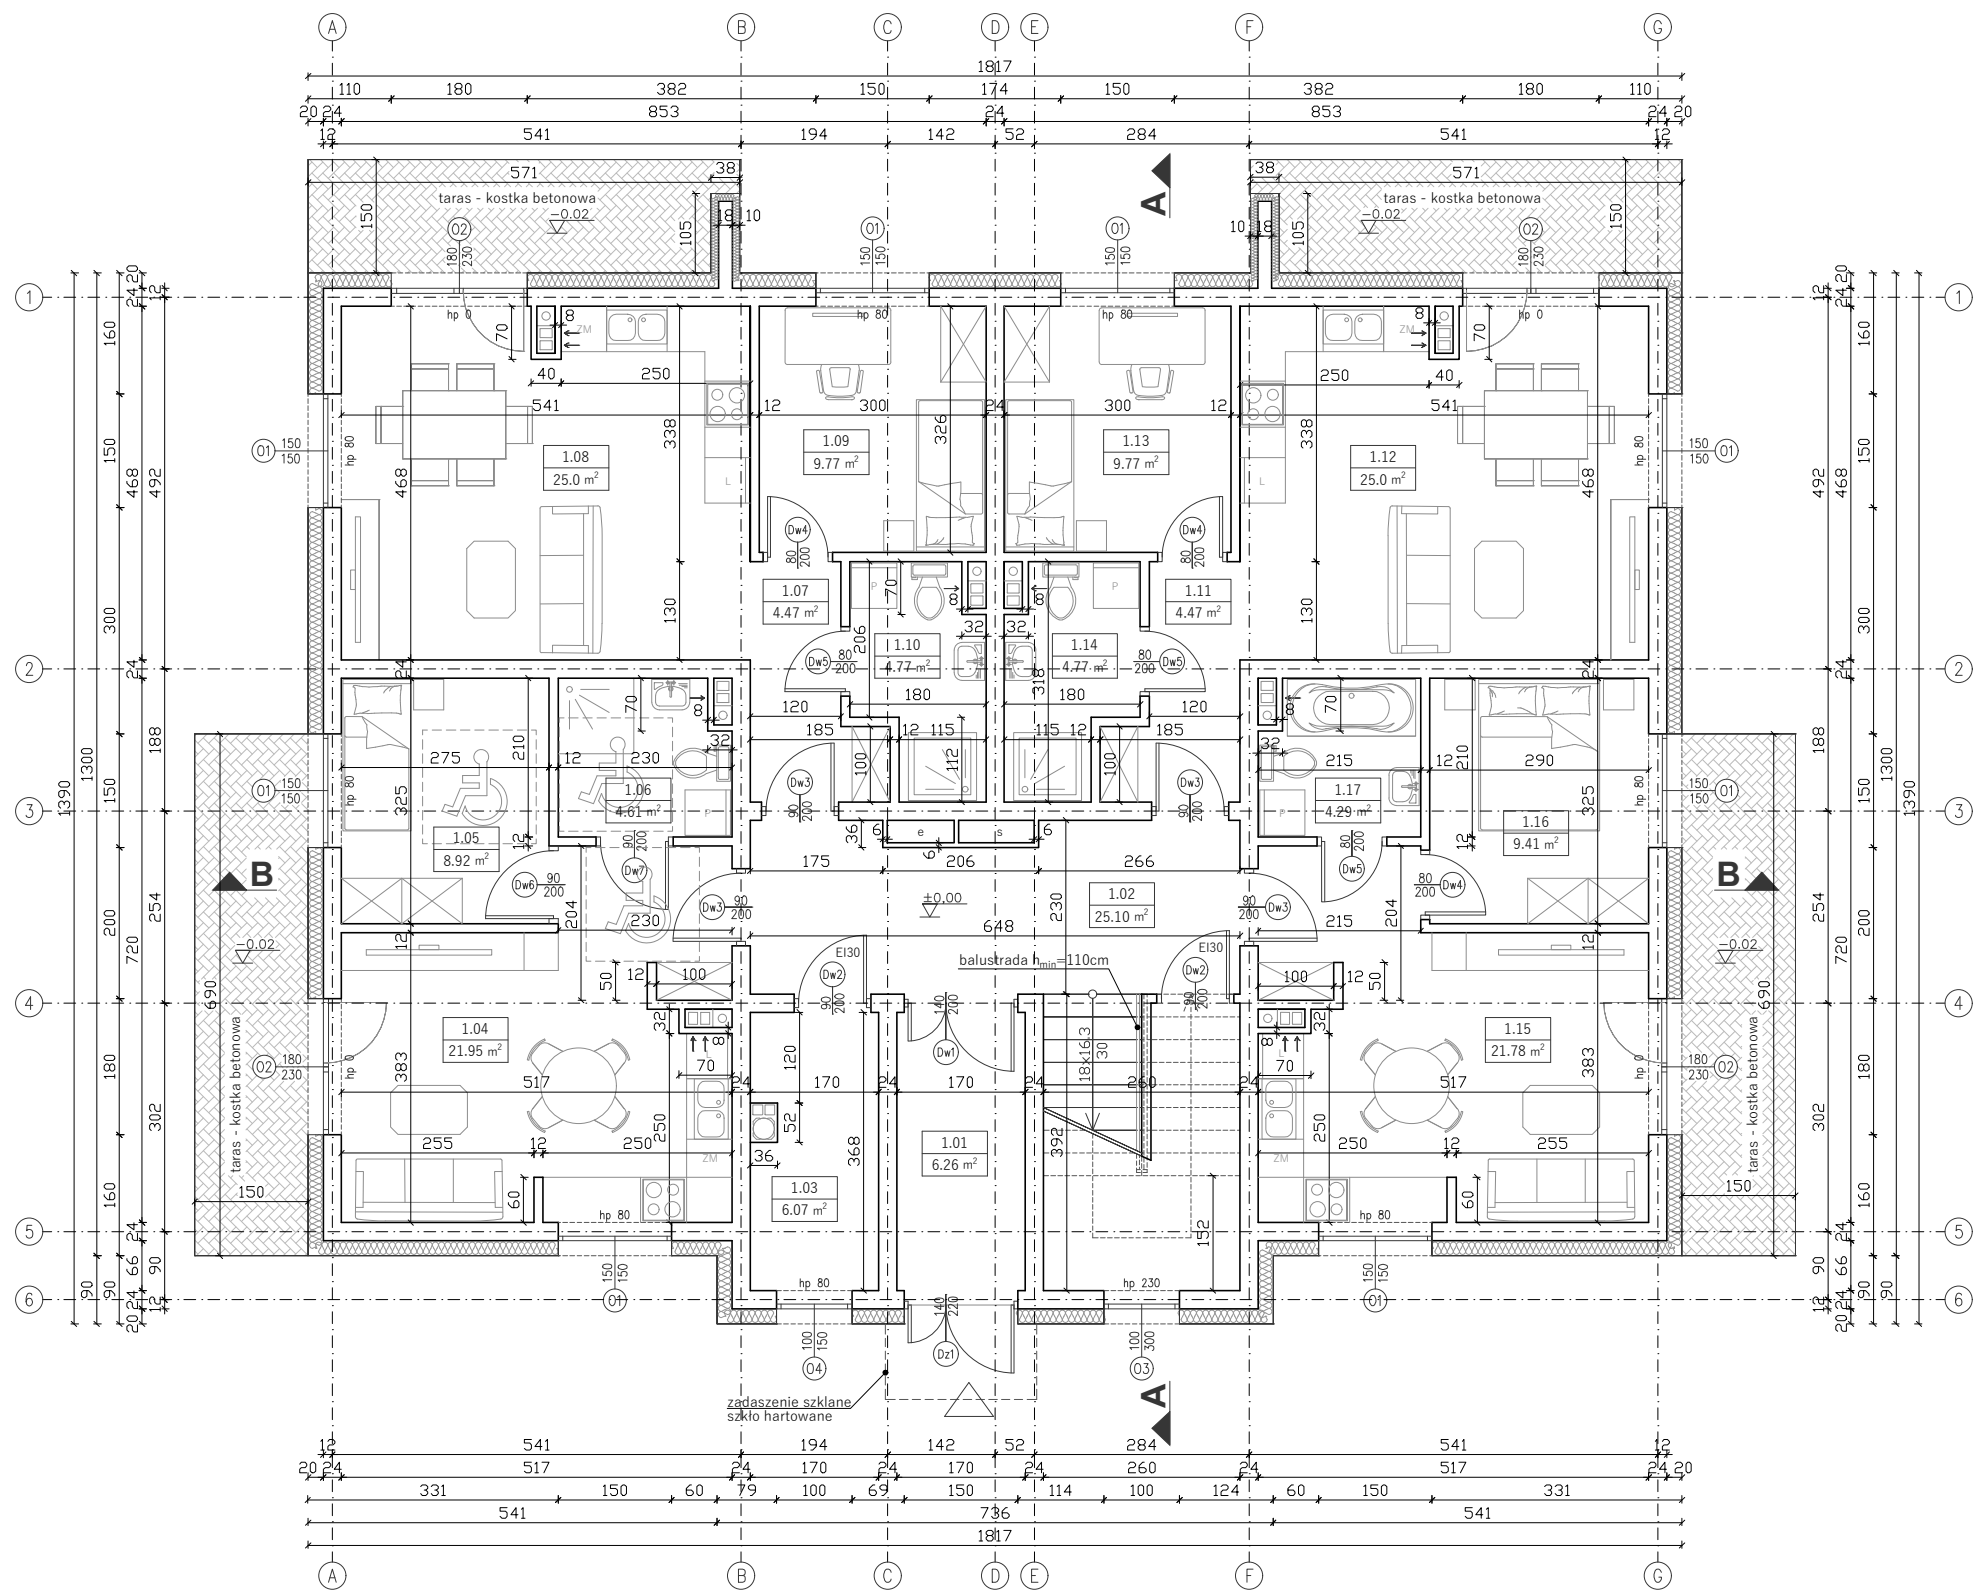

Zestawienie pomieszczeń - Parter			
Część budynku	Nr	Nazwa pomieszczenia	Powierzchnia [m ²]
Część wspólna	1.01	Wiatrołap	6.26
	1.02	Klatka schodowa	25.10
	1.03	Pomieszczenie techniczne	6.07
			37.43
Mieszkanie M1	1.04	Pokój z aneksem	21.95
	1.05	Pokój	8.92
	1.06	Łazienka	4.61
			35.48
Mieszkanie M2	1.07	Komunikacja	4.47
	1.08	Pokój z aneksem	25.0
	1.09	Pokój	9.77
	1.10	Łazienka	4.77
			44.01
Mieszkanie M3	1.11	Komunikacja	4.47
	1.12	Pokój z aneksem	25.0
	1.13	Pokój	9.77
	1.14	Łazienka	4.77
			44.01
Mieszkanie M4	1.15	Pokój z aneksem	21.78
	1.16	Pokój	9.41
	1.17	Łazienka	4.29
			35.48
Powierzchnia parteru			196.41



MG PROJEKT

MICHAŁ GOLATOWSKI

mg projekt Michał Gołatowski

Nowe Miszewo, ul. Kwiatowa 27, 09-470 Bodzanów

tel.: 660-741-940 /wszelkie prawa zastrzeżone/

Obiekt	BUDYNEK MIESZKALNY WIELORODZINNY		
Adres obiektu	Wyszogród dz. nr 241/1, gm. Wyszogród		
Inwestor	Społeczna Inicjatywa Mieszkaniowa "Wyszogród" sp. z o.o. ul. Rębowska 37, 09-450 Wyszogród		
Temat rysunku	RZUT PARTERU		
Faza projektu	Projekt techniczny - architektura		
Projektant	dr hab. inż. arch. Adam Jerzy Baryłka uprawnienia budowlane do projektowania bez ograniczeń w specjalności architektonicznej nr 2/WMOKK/2018	Nr rys.: A-01	
Sprawdzający	mgr inż. arch. Joanna Kwiatkowska-Kacprzak uprawnienia budowlane do projektowania bez ograniczeń w specjalności architektonicznej nr 4/WMOKK/2018	Skala: 1:100	
Współpraca	mgr inż. arch. Michał Gołatowski uprawnienia budowlane do projektowania bez ograniczeń w specjalności konstrukcyjno-budowlanej nr MAZ/0318/PWBKb/23	Data: 10.03.2026	