


RZUT PIĘTRA
1:100

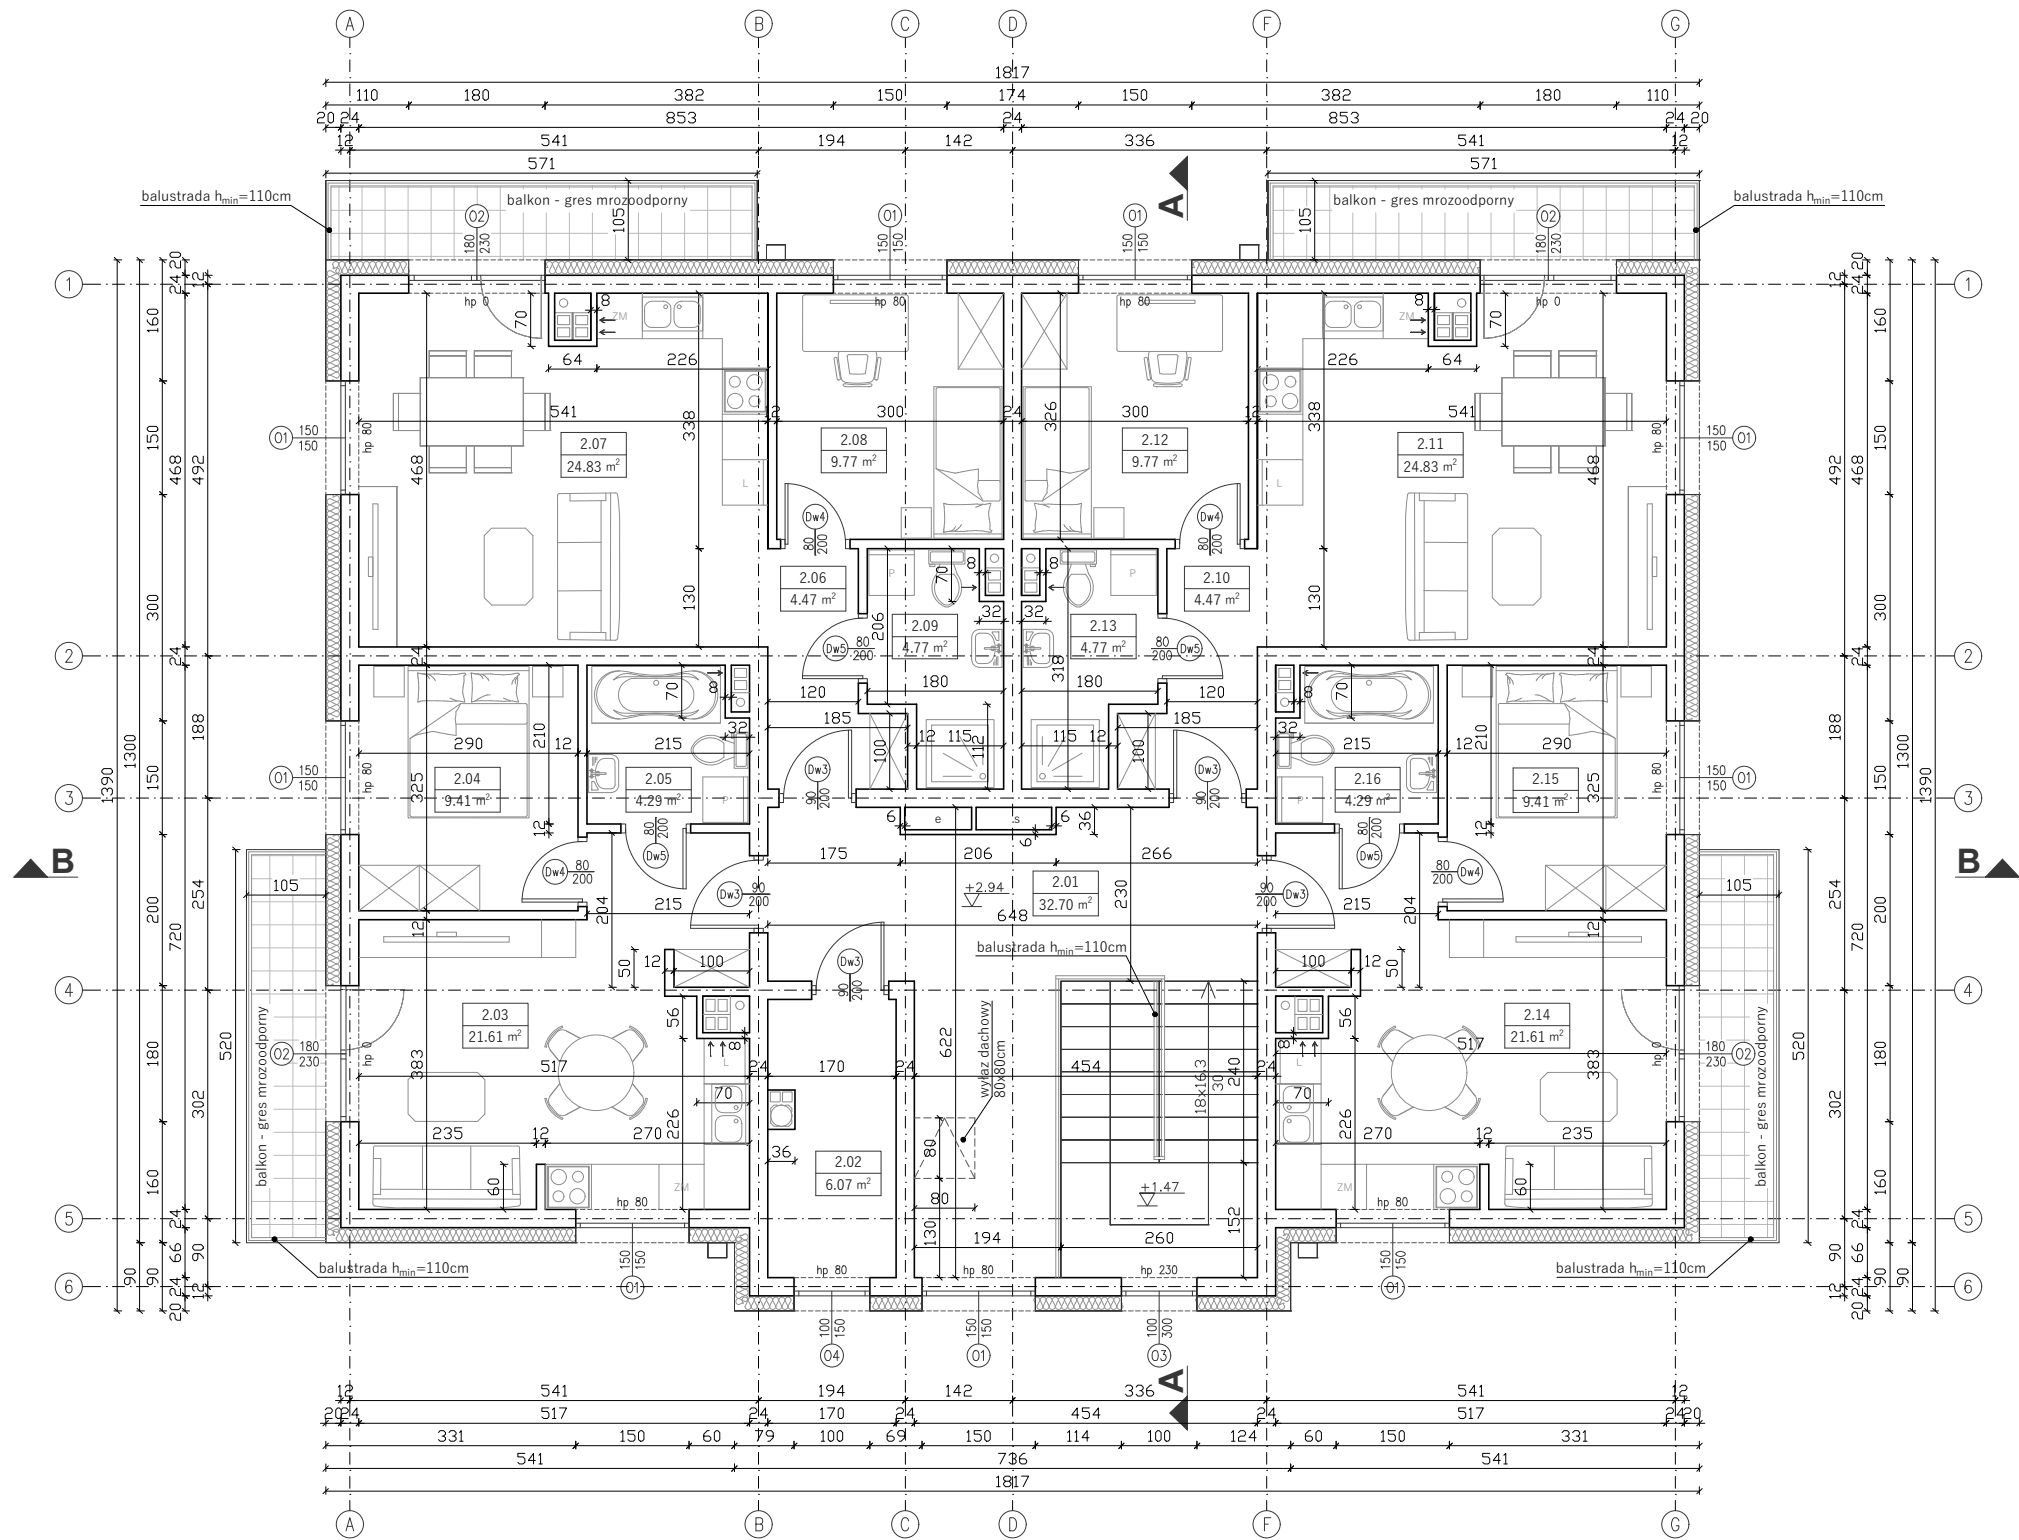

Zestawienie pomieszczeń - Piętro			
Część budynku	Nr	Nazwa pomieszczenia	Powierzchnia [m ²]
Część wspólna	2.01	Klatka schodowa	32.70
	2.02	Pomieszczenie techniczne	6.07
			38.77
Mieszkanie M5	2.03	Pokój z aneksem	21.61
	2.04	Pokój	9.41
	2.05	Łazienka	4.29
			35.31
Mieszkanie M6	2.06	Komunikacja	4.47
	2.07	Pokój z aneksem	24.83
	2.08	Pokój	9.77
	2.09	Łazienka	4.77
			43.84
Mieszkanie M7	2.10	Komunikacja	4.47
	2.11	Pokój z aneksem	24.83
	2.12	Pokój	9.77
	2.13	Łazienka	4.77
			43.84
Mieszkanie M8	2.14	Pokój z aneksem	21.61
	2.15	Pokój	9.41
	2.16	Łazienka	4.29
			35.31
Powierzchnia piętra			197.07



MG PROJEKT

MICHAŁ GOLATOWSKI

mg projekt Michał Golatowski

Nowe Miszewo, ul. Kwiatowa 27, 09-470 Bodzanów

tel.: 660-741-940 /wszelkie prawa zastrzeżone/

Obiekt	BUDYNEK MIESZKALNY WIELORODZINNY		
Adres obiektu	Wyszogród dz. nr 241/1, gm. Wyszogród		
Inwestor	Społeczna Inicjatywa Mieszkaniowa "Wyszogród" sp. z o.o. ul. Rębowska 37, 09-450 Wyszogród		
Temat rysunku	RZUT PIĘTRA		
Faza projektu	Projekt techniczny - architektura		
Projektant	dr hab. inż. arch. Adam Jerzy Baryłka uprawnienia budowlane do projektowania bez ograniczeń w specjalności architektonicznej nr 2/WMOKK/2018		Nr rys.: A-02
Sprawdzający	mgr inż. arch. Joanna Kwiatkowska-Kacprzak uprawnienia budowlane do projektowania bez ograniczeń w specjalności architektonicznej nr 4/WMOKK/2018		Skala: 1:100
Współpraca	mgr inż. arch. Michał Golatowski uprawnienia budowlane do projektowania bez ograniczeń w specjalności konstrukcyjno-budowlanej nr MAZ/0318/PWBKb/23		Data: 10.03.2026