



RZUT DACHU
1:100

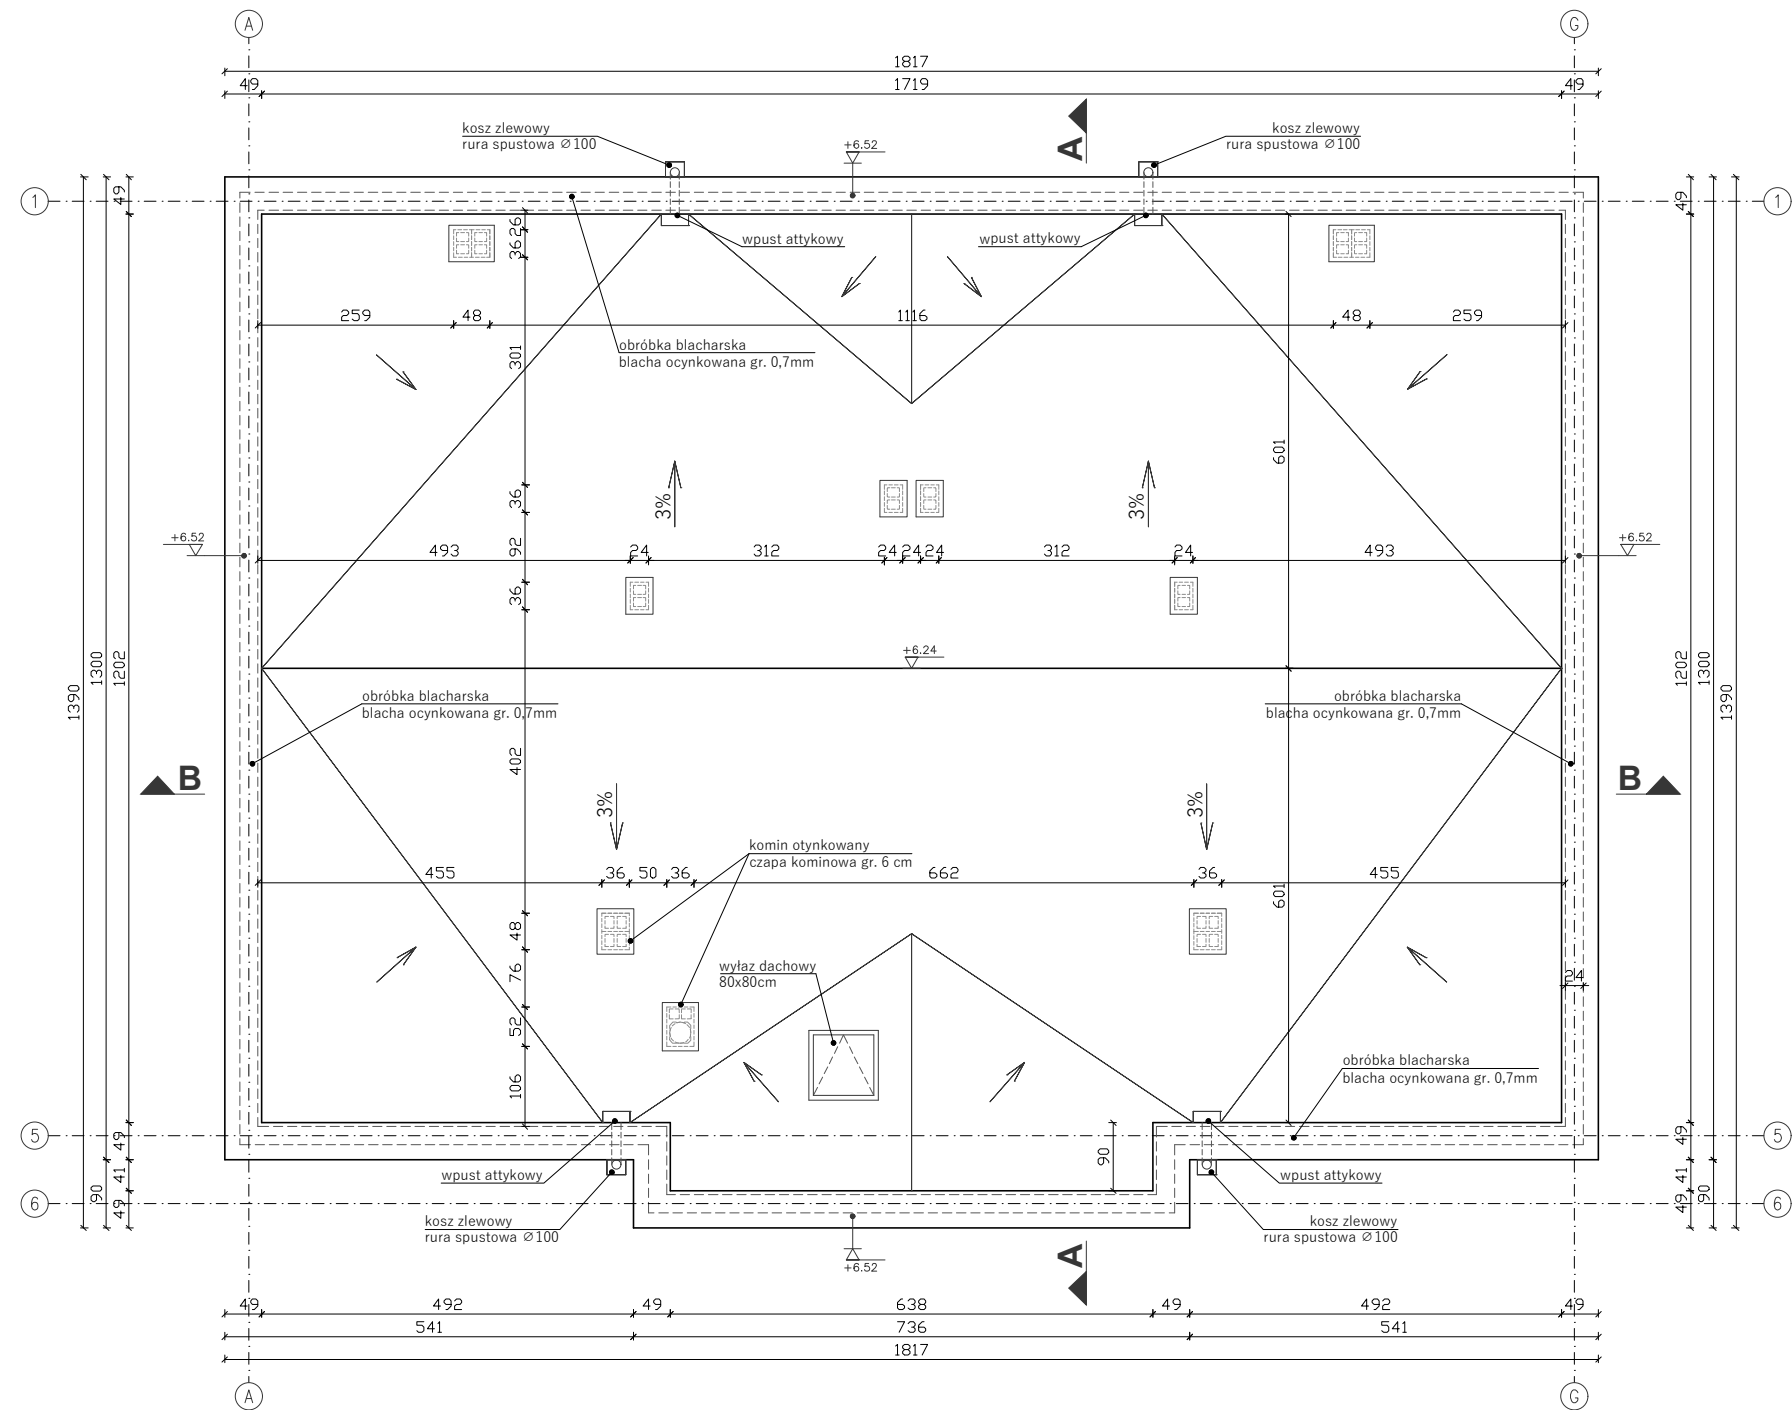

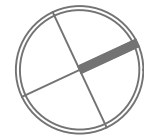

MG PROJEKT

MICHAŁ GOLATOWSKI

mg projekt Michał Gołatowski

Nowe Miszewo, ul. Kwiatowa 27, 09-470 Bodzanów

tel.: 660-741-940 /wszelkie prawa zastrzeżone/

Obiekt	BUDYNEK MIESZKALNY WIELORODZINNY		
Adres obiektu	Wyszogród dz. nr 241/1, gm. Wyszogród		
Inwestor	Spółeczna Inicjatywa Mieszkaniowa "Wyszogród" sp. z o.o. ul. Rębowska 37, 09-450 Wyszogród		
Temat rysunku	RZUT DACHU		
Faza projektu	Projekt techniczny - architektura		
Projektant	dr hab. inż. arch. Adam Jerzy Baryłka uprawnienia budowlane do projektowania bez ograniczeń w specjalności architektonicznej nr 2/WMOKK/2018	Nr rys.: A-03	
Sprawdzający	mgr inż. arch. Joanna Kwiatkowska-Kacprzak uprawnienia budowlane do projektowania bez ograniczeń w specjalności architektonicznej nr 4/WMOKK/2018	Skala: 1:100	
Współpraca	mgr inż. arch. Michał Gołatowski uprawnienia budowlane do projektowania bez ograniczeń w specjalności konstrukcyjno- budowlanej nr MAZ/0318/PWBKb/23	Data: 10.03.2026	