


ZBROJENIE FUNDAMENTÓW 1:25

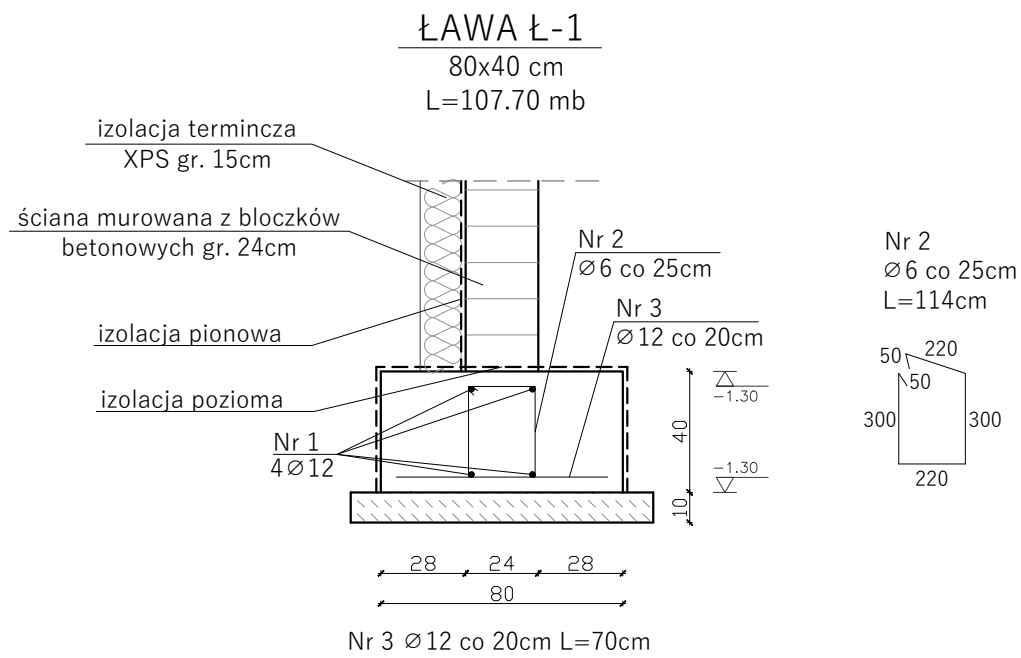

UWAGI

1. Beton konstrukcyjny łąw klasy B25 (C20/25).
2. Stal główna klasy A-IIIN (RB500W).
3. Stal drugorzędna klasy A-0 (STt0S).
4. Ściany fundamentowe murowane z bloczków betonowych.
5. Głębokość posadowienia (wierzch chudego betonu) min. 1m poniżej poziomu gruntu.
6. Wysokość łąw fundamentowych - 40 cm.
7. Pod fundamentem wykonać warstwę chudego betonu klasy B15 (C12/15) grubości 10cm.
8. Wykopy chronić przed zalaniem wodą.
9. Projekt konstrukcyjny należy rozpatrywać łącznie z projektem architektury i projektami branżowymi.

 MG PROJEKT MICHAŁ GOLATOWSKI		mg projekt Michał Golatowski Nowe Miszewo, ul. Kwiatowa 27, 09-470 Bodzanów tel.: 660-741-940 /wszelkie prawa zastrzeżone/	
Obiekt	BUDYNEK MIESZKALNY WIELORODZINNY		
Adres obiektu	Wyszogród dz. nr 241/1, gm. Wyszogród		
Inwestor	Społeczna Inicjatywa Mieszkaniowa "Wyszogród" sp. z o.o. ul. Rębowska 37, 09-450 Wyszogród		
Temat rysunku	ZBROJENIE FUNDAMENTÓW		
Faza projektu	Projekt techniczny - konstrukcja		
Projektant	mgr inż. arch. Michał Golatowski uprawnienia budowlane do projektowania bez ograniczeń w specjalności konstrukcyjno-budowlanej nr MAZ/0318/PWBKb/23		Nr rys.: K-02
			Skala: 1:25
Sprawdzający	dr hab. inż. arch. Adam Jerzy Baryłka uprawnienia budowlane do projektowania bez ograniczeń w specjalności konstrukcyjno-budowlanej nr MAZ/0036/POOK/07		Data: 10.03.2026