




ZBROJENIE STROPU NAD PARTEREM
dolne
1:100

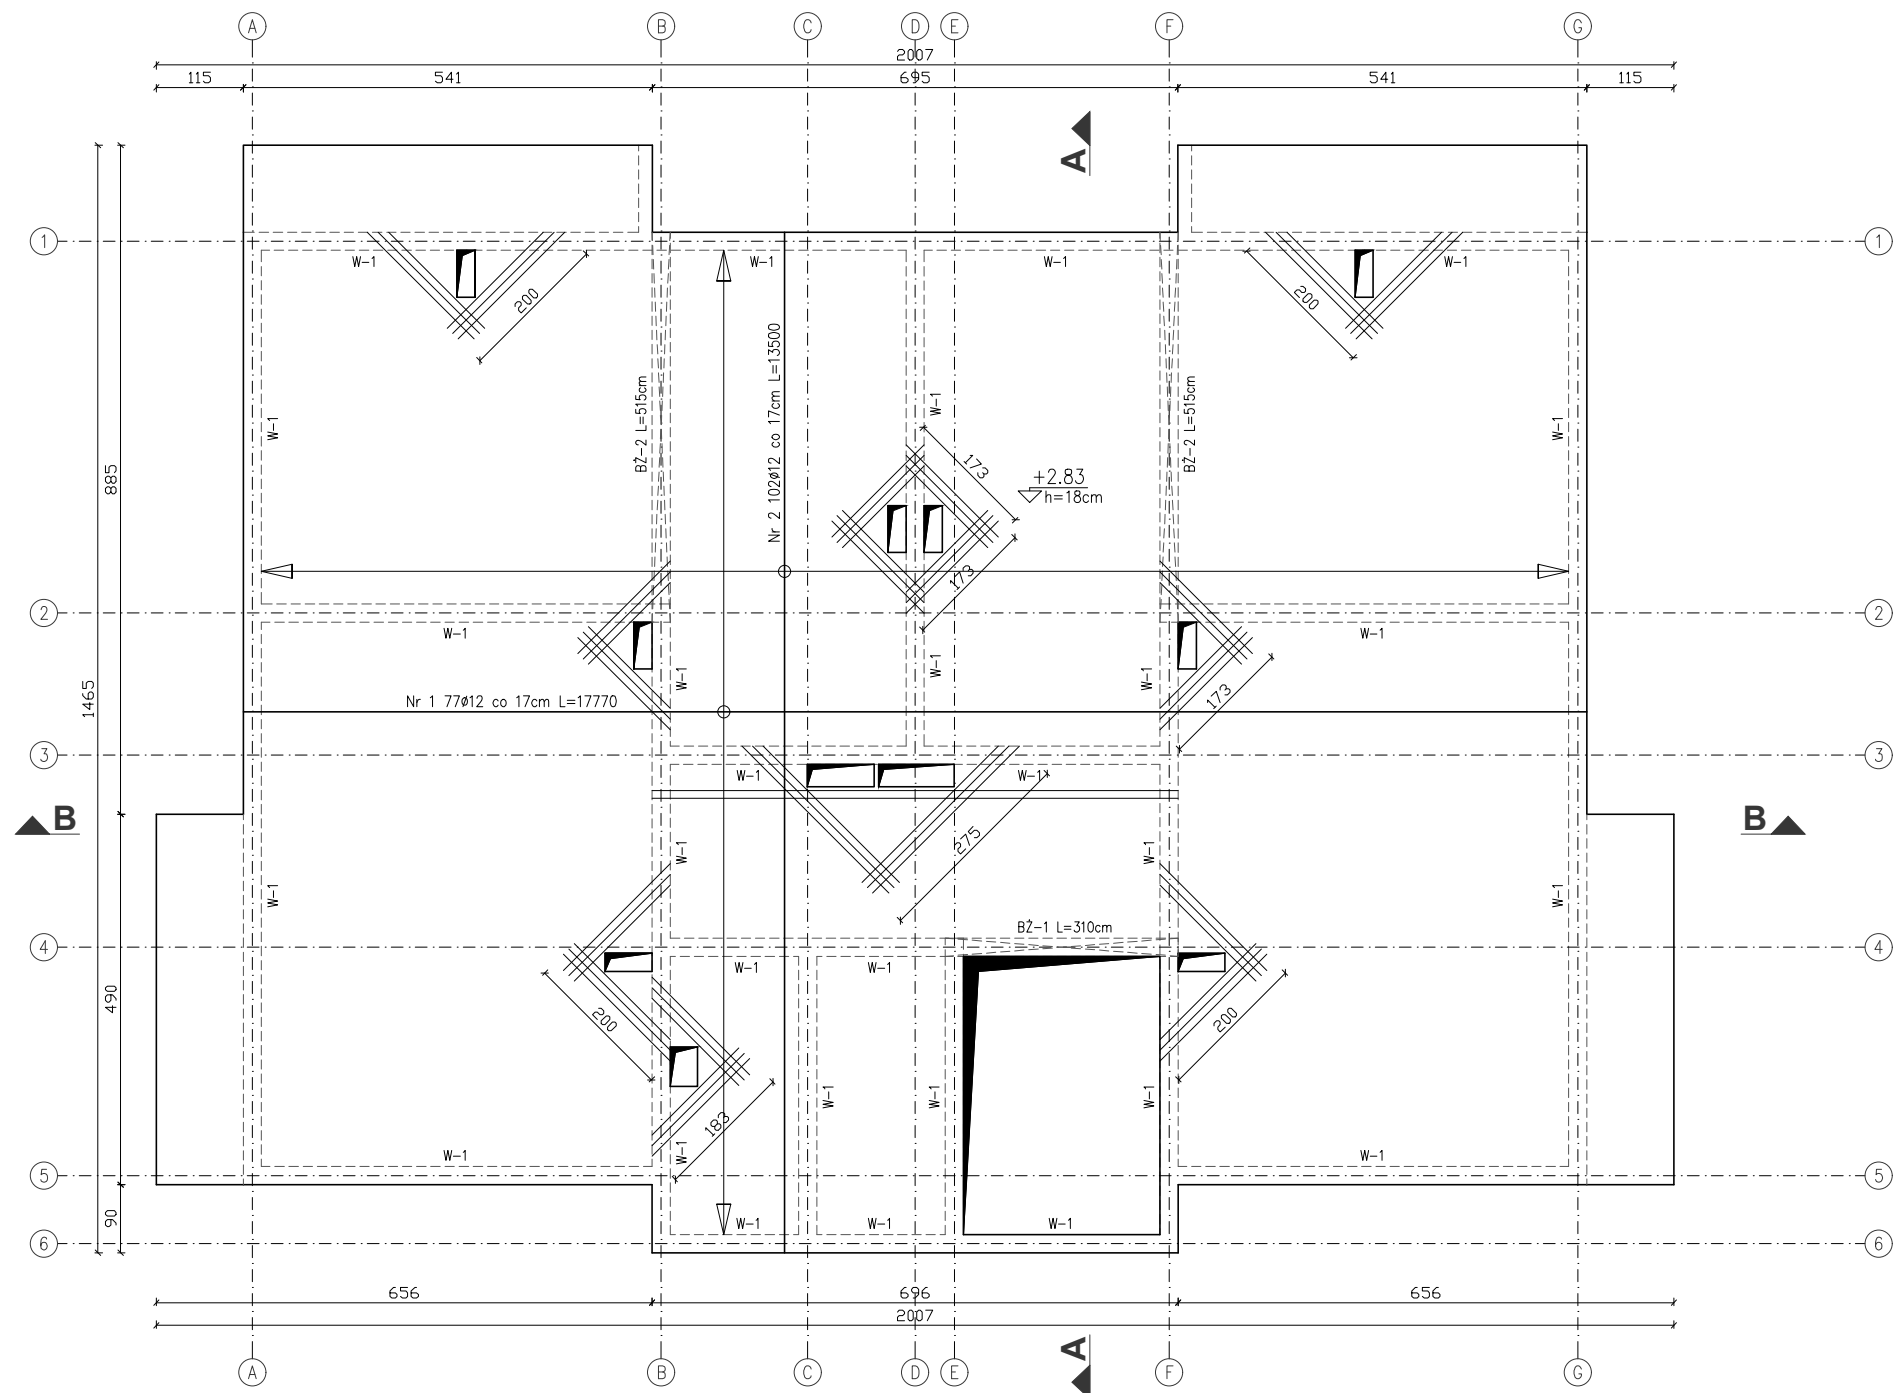


Wieniec W-1
24x25cm
L=113.70m

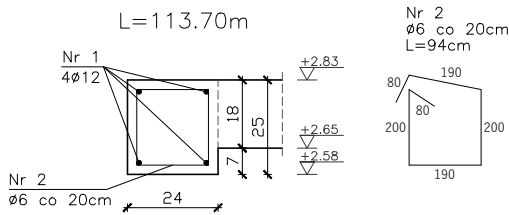

Belka BŻ-1
24x30cm
L=3.10m

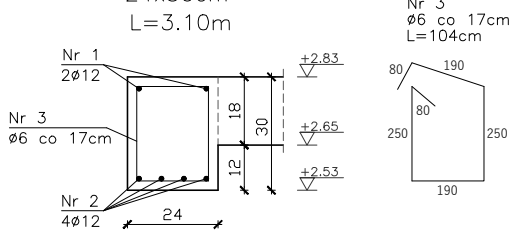

Belka BŻ-2
24x35cm
L=5.15m

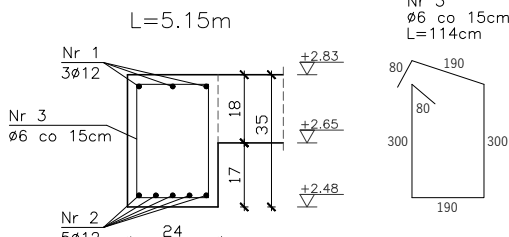

Belki wylewać jednocześnie z płytą stropową
Pręty łączyć w strefach ściskanych
Długości prętów podano szacunkowo
Beton C20/25 (B25)
Stal kontr. A-IIIN (RB500W)
Stal montaż. A-I (St0S)
Otulina zewn. c=25mm
Otulina wewn. c=20mm



MG

PROJEKT

MICHAŁ GOLATOWSKI

mg projekt Michał Gołatowski

Nowe Miszewo, ul. Kwiatowa 27, 09-470 Bodzanów

tel.: 660-741-940 /wszelkie prawa zastrzeżone/

Obiekt	BUDYNEK MIESZKALNY WIELORODZINNY		
Adres obiektu	Wyszogród dz. nr 241/1, gm. Wyszogród		
Inwestor	Społeczna Inicjatywa Mieszkaniowa "Wyszogród" sp. z o.o. ul. Rębowska 37, 09-450 Wyszogród		
Temat rysunku	ZBROJENIE STROPU NAD PARTEREM - dolne		
Faza projektu	Projekt techniczny - konstrukcja		
Projektant	mgr inż. arch. Michał Gołatowski uprawnienia budowlane do projektowania bez ograniczeń w specjalności konstrukcyjno-budowlanej nr MAZ/0318/PWBkb/23	Nr rys.: K-04	
		Skala: 1:100	
Sprawdzający	dr hab. inż. arch. Adam Jerzy Baryłka uprawnienia budowlane do projektowania bez ograniczeń w specjalności konstrukcyjno-budowlanej nr MAZ/0036/POOK/07	Data: 10.03.2026	