
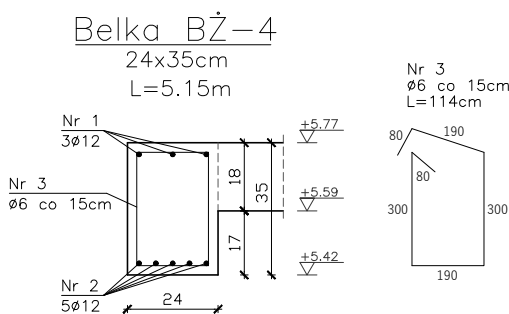
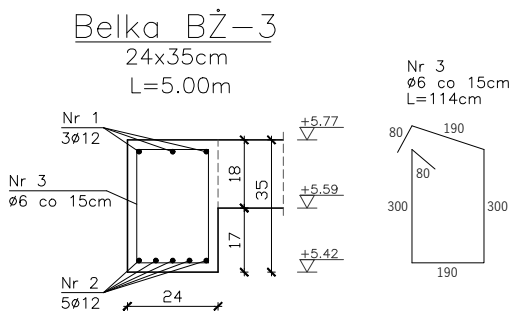
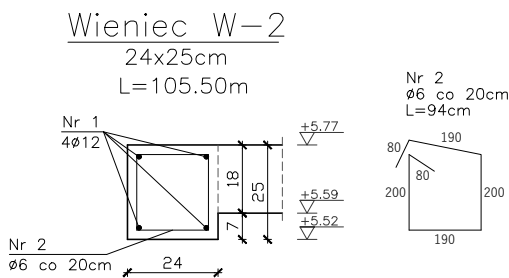


ZBROJENIE STROPU NAD PIĘTREM
dolne
1:100

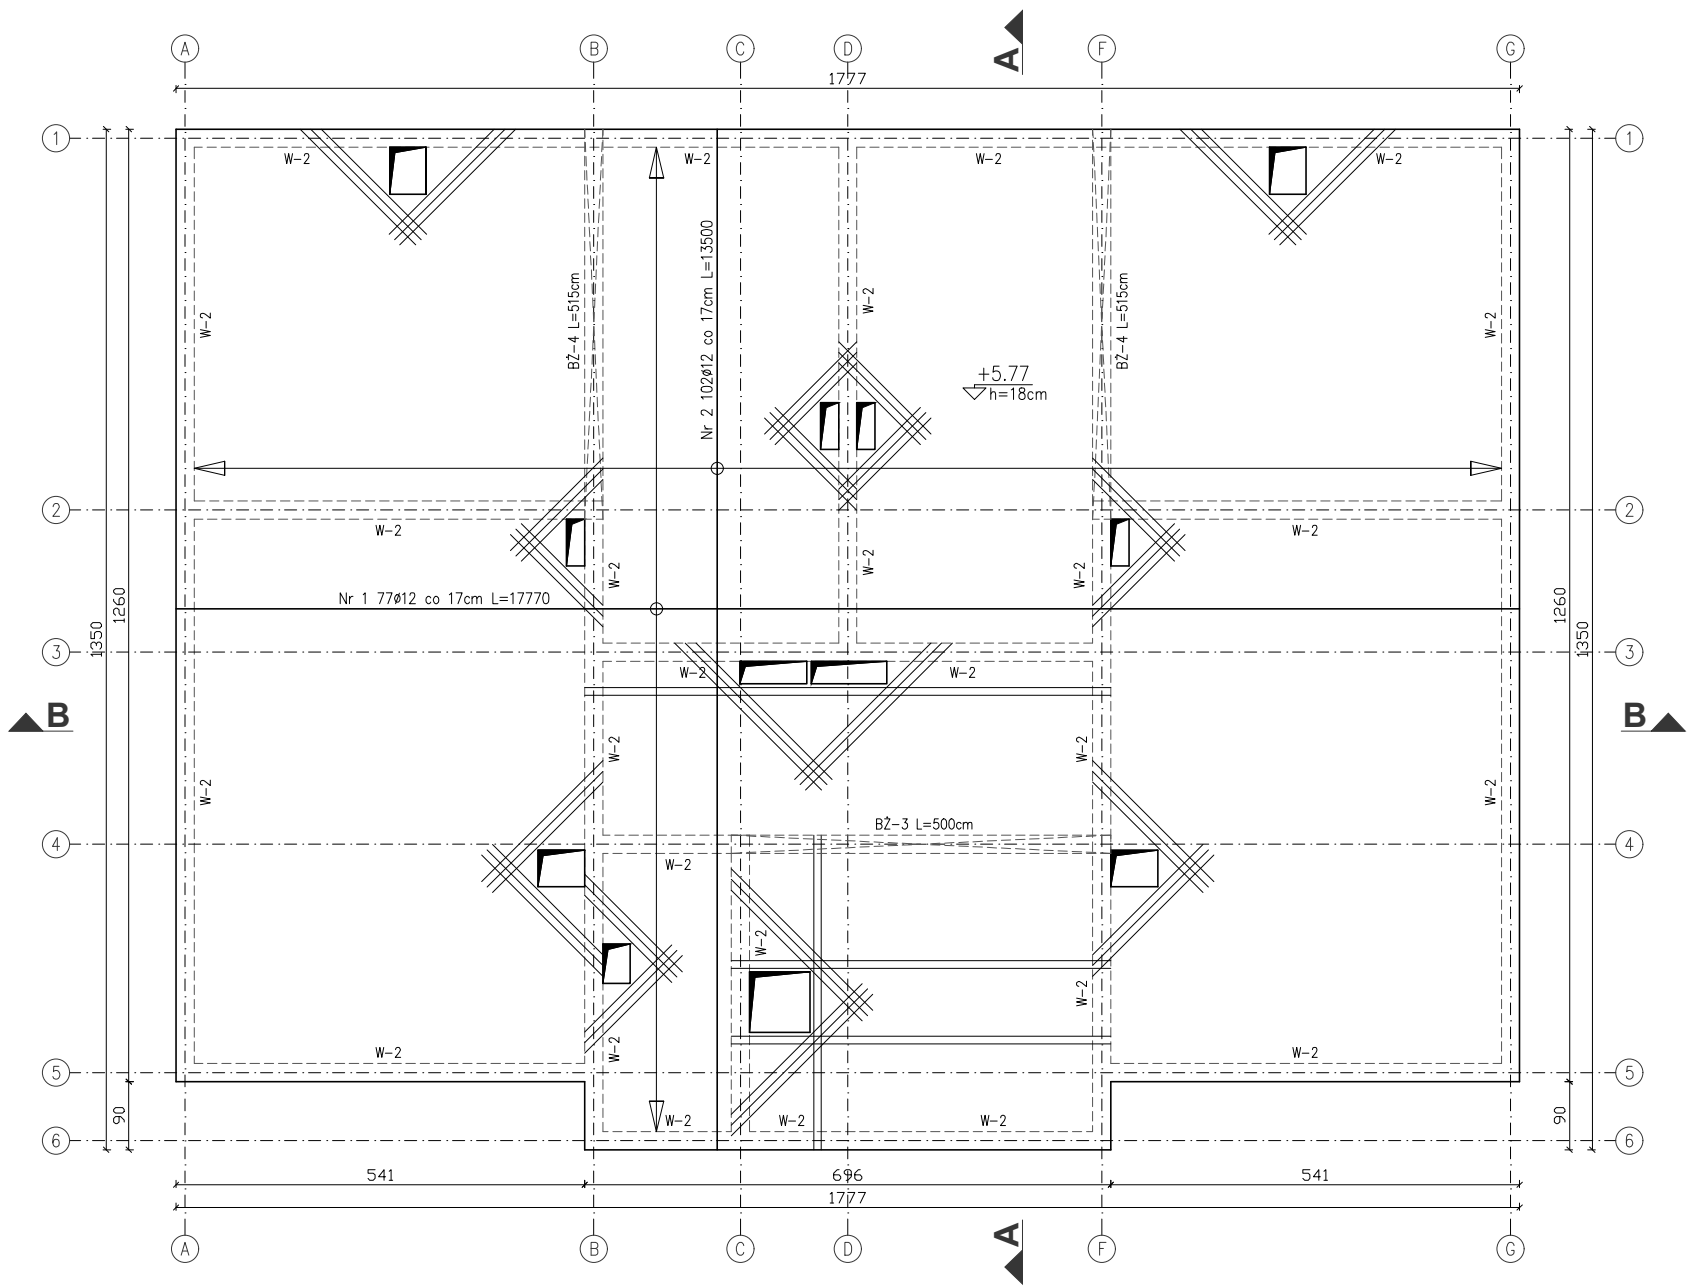

Belki wylewać jednocześnie z płytą stropową
Pręty łączyć w strefach ściskanych
Długości prętów podano szacunkowo
Beton C20/25 (B25)
Stal kontr. A-IIIN (RB500W)
Stal montaż. A-I (St0S)
Otulina zewn. c=25mm
Otulina wewn. c=20mm

 MG PROJEKT MICHAŁ GOLAŃSKI		mg projekt Michał Golański Nowe Miszewo, ul. Kwiatowa 27, 09-470 Bodzanów tel.: 660-741-940 /wszelkie prawa zastrzeżone/	
Obiekt	BUDYNEK MIESZKALNY WIELORODZINNY		
Adres obiektu	Wyszogród dz. nr 241/1, gm. Wyszogród		
Inwestor	Społeczna Inicjatywa Mieszkaniowa "Wyszogród" sp. z o.o. ul. Rębowska 37, 09-450 Wyszogród		
Temat rysunku	ZBROJENIE STROPU NAD PIĘTREM - dolne		
Faza projektu	Projekt techniczny - konstrukcja		
Projektant	mgr inż. arch. Michał Golański uprawnienia budowlane do projektowania bez ograniczeń w specjalności konstrukcyjno-budowlanej nr MAZ/0318/PWBkb/23		Nr rys.: K-07
			Skala: 1:100
Sprawdzający	dr hab. inż. arch. Adam Jerzy Baryłka uprawnienia budowlane do projektowania bez ograniczeń w specjalności konstrukcyjno-budowlanej nr MAZ/0036/POOK/07		Data: 10.03.2026