


ZBROJENIE SCHODÓW PŁYTOWYCH
1:25

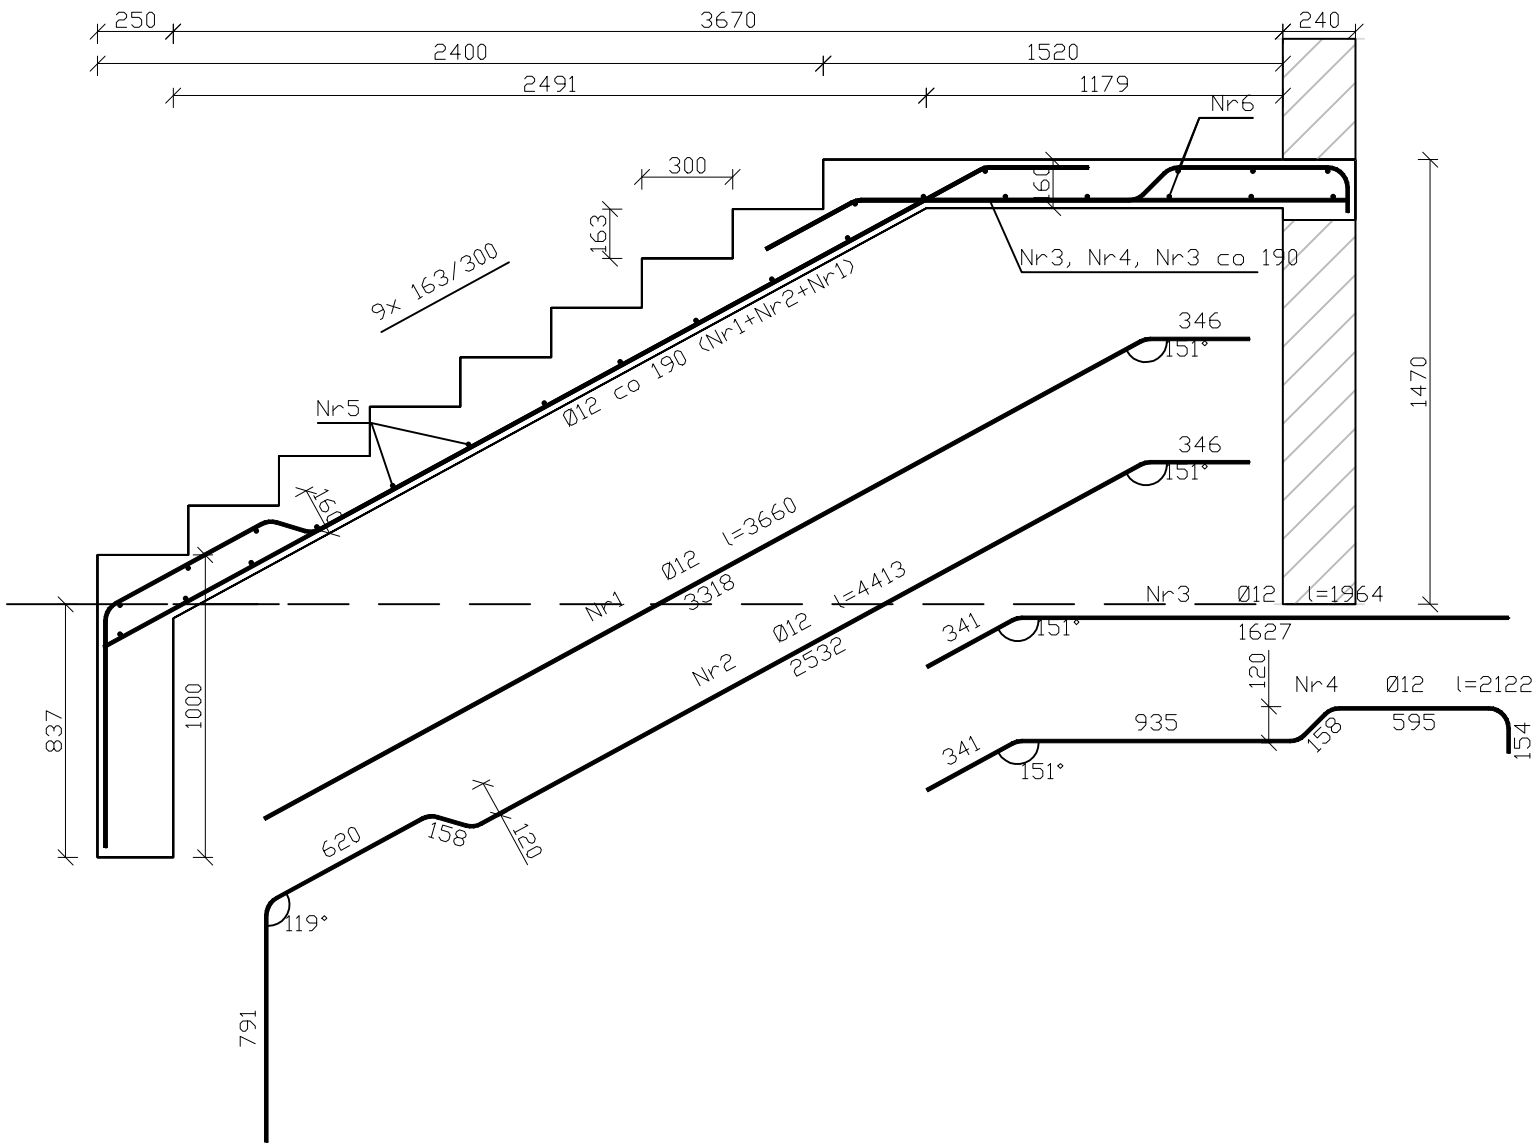

Beton C20/25 (B25)
Stal B500SP
Otulina $c_{nom}=15+5=20$ mm

Wykaz prętów

Nr	Średnica [mm]	Długość [mm]	Liczba [szt.]	Długość całkowita [m]	
				B500SP	
				Ø12	
dla jednego biegu					
1	12	3660	5	18,30	
2	12	4413	2	8,83	
3	12	1964	5	9,82	
4	12	2122	2	4,24	
5	12	1260	14	17,64	
6	12	2560	11	28,16	
Długość całkowita wg średnic				[m]	87,0
Masa 1 m pręta			[kg/m]	0,888	
Masa prętów wg średnic			[kg]	77,3	
Masa prętów wg gatunków stali			[kg]	77,3	
Masa całkowita			[kg]	78	

UWAGA: Długość pręta jest długością obliczoną na podstawie wymiarów w osi pręta (metoda B wg EN ISO 3766)

 MG PROJEKT MICHAŁ GOLATOWSKI		mg projekt Michał Golański Nowe Miszewo, ul. Kwiatowa 27, 09-470 Bodzanów tel.: 660-741-940 /wszelkie prawa zastrzeżone/	
Obiekt	BUDYNEK MIESZKALNY WIELORODZINNY		
Adres obiektu	Wyszogród dz. nr 241/1, gm. Wyszogród		
Inwestor	Społeczna Inicjatywa Mieszkaniowa "Wyszogród" sp. z o.o. ul. Rębowska 37, 09-450 Wyszogród		
Temat rysunku	ZBROJENIE SCHODÓW PŁYTOWYCH		
Faza projektu	Projekt techniczny - konstrukcja		
Projektant	mgr inż. arch. Michał Golański uprawnienia budowlane do projektowania bez ograniczeń w specjalności konstrukcyjno-budowlanej nr MAZ/0318/PWBKb/23		Nr rys.: K-09
			Skala: 1:25
Sprawdzający	dr hab. inż. arch. Adam Jerzy Baryłka uprawnienia budowlane do projektowania bez ograniczeń w specjalności konstrukcyjno-budowlanej nr MAZ/0036/POOK/07		Data: 10.03.2026