


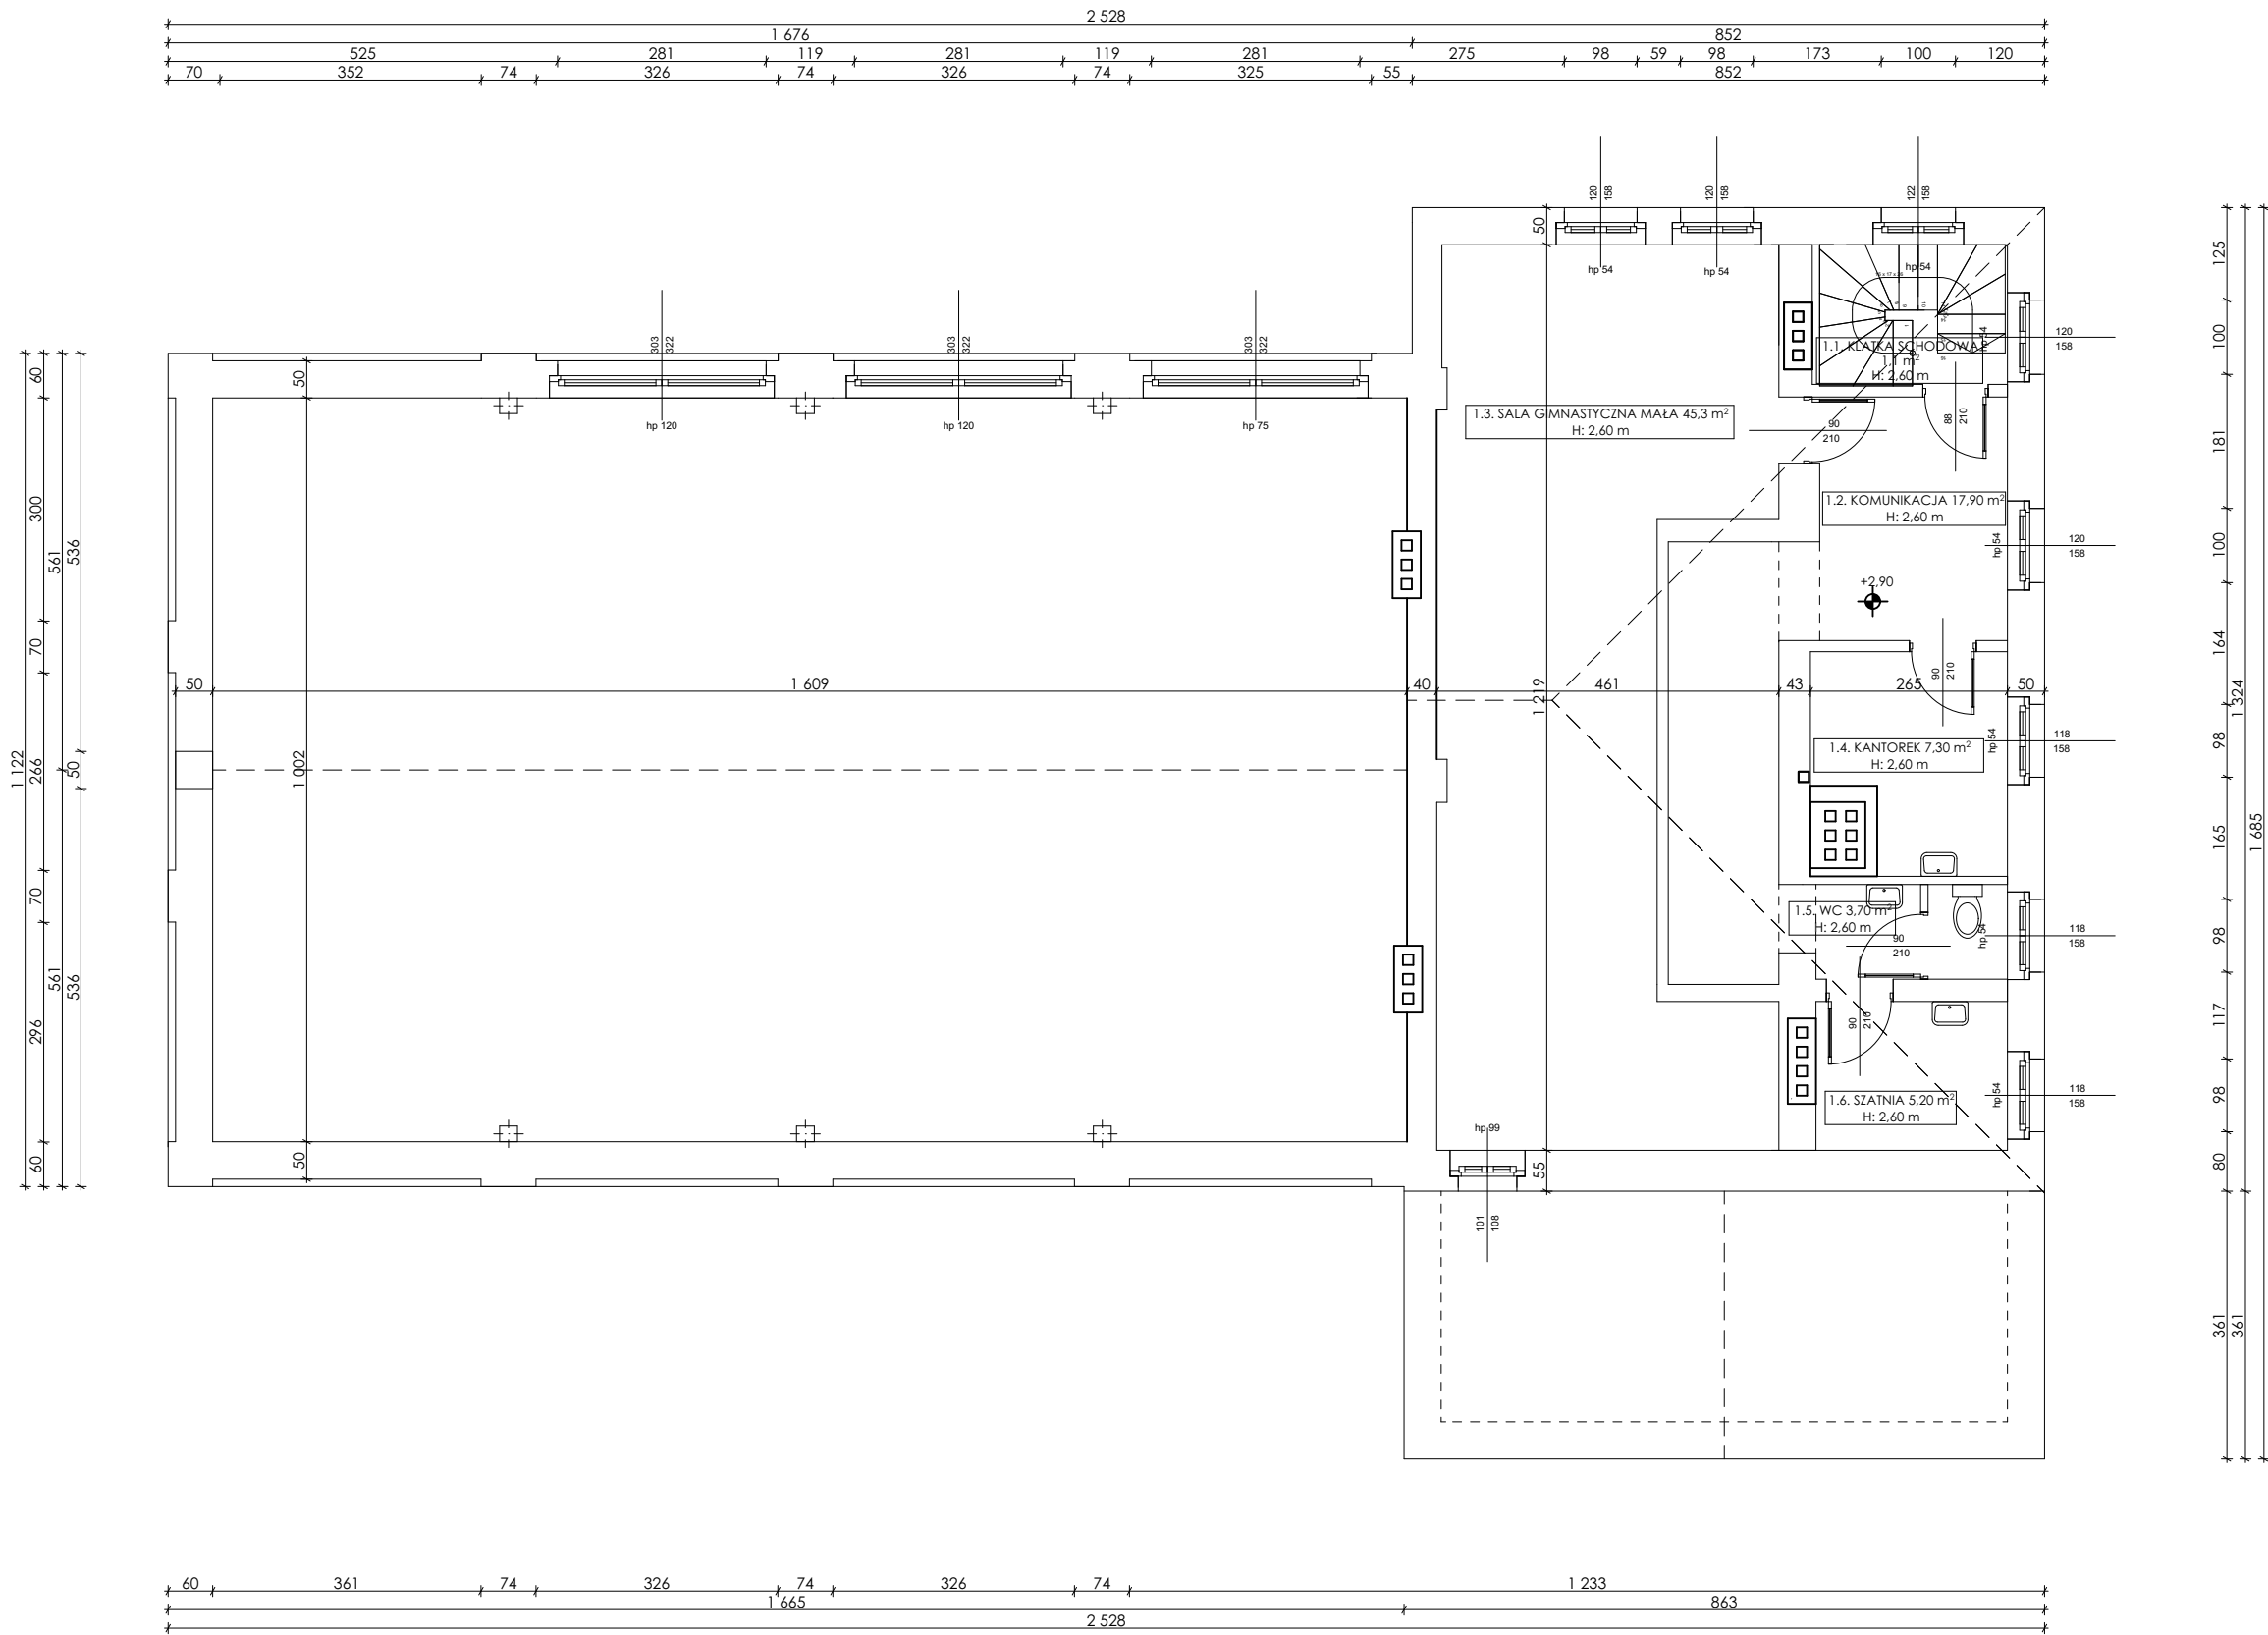

0.1. KLATKA SCHODOWA	1,1 m ²
0.2. KOMUNIKACJA	17,9 m ²
0.3. SALA GIMNASTYCZNA MAŁA	45,3 m ²
0.4. KANTOREK	7,3 m ²
0.5. WC	2,6 m ²
0.6. SZATNIA	5,2 m ²
Σ 80,5 m ²	

RZUT PIĘTRA			
 PROJEKT Paweł Śnieżek Pracownia: 45-355 Opole ul. 1 Maja 30A e-mail: pawel.pogorski@gmail.com tel. 531 832 426	INWESTOR:	Urząd Miejski w Lewinie Brzeskim ul. Rynek 1, 49-340 Lewin Brzeski	skala: 1:100
	LOKALIZACJA:	Mickiewicza 6, 49-340 Lewin Brzeski	
	STADIUM:	INWENTARYZACJA	
	OBIKT:	BUDYNEK SALI GIMNASTYCZNEJ Z ZAPLECZEM SZATNIOWYM	
	Architektura PROJEKTANT:	inż arch. Ryszard Śnieżek up. nr 247/88/Op	
ARCHITEKTURA	OPRACOWAŁ:	mgr inż. Paweł Śnieżek	nr rys.: I-2