


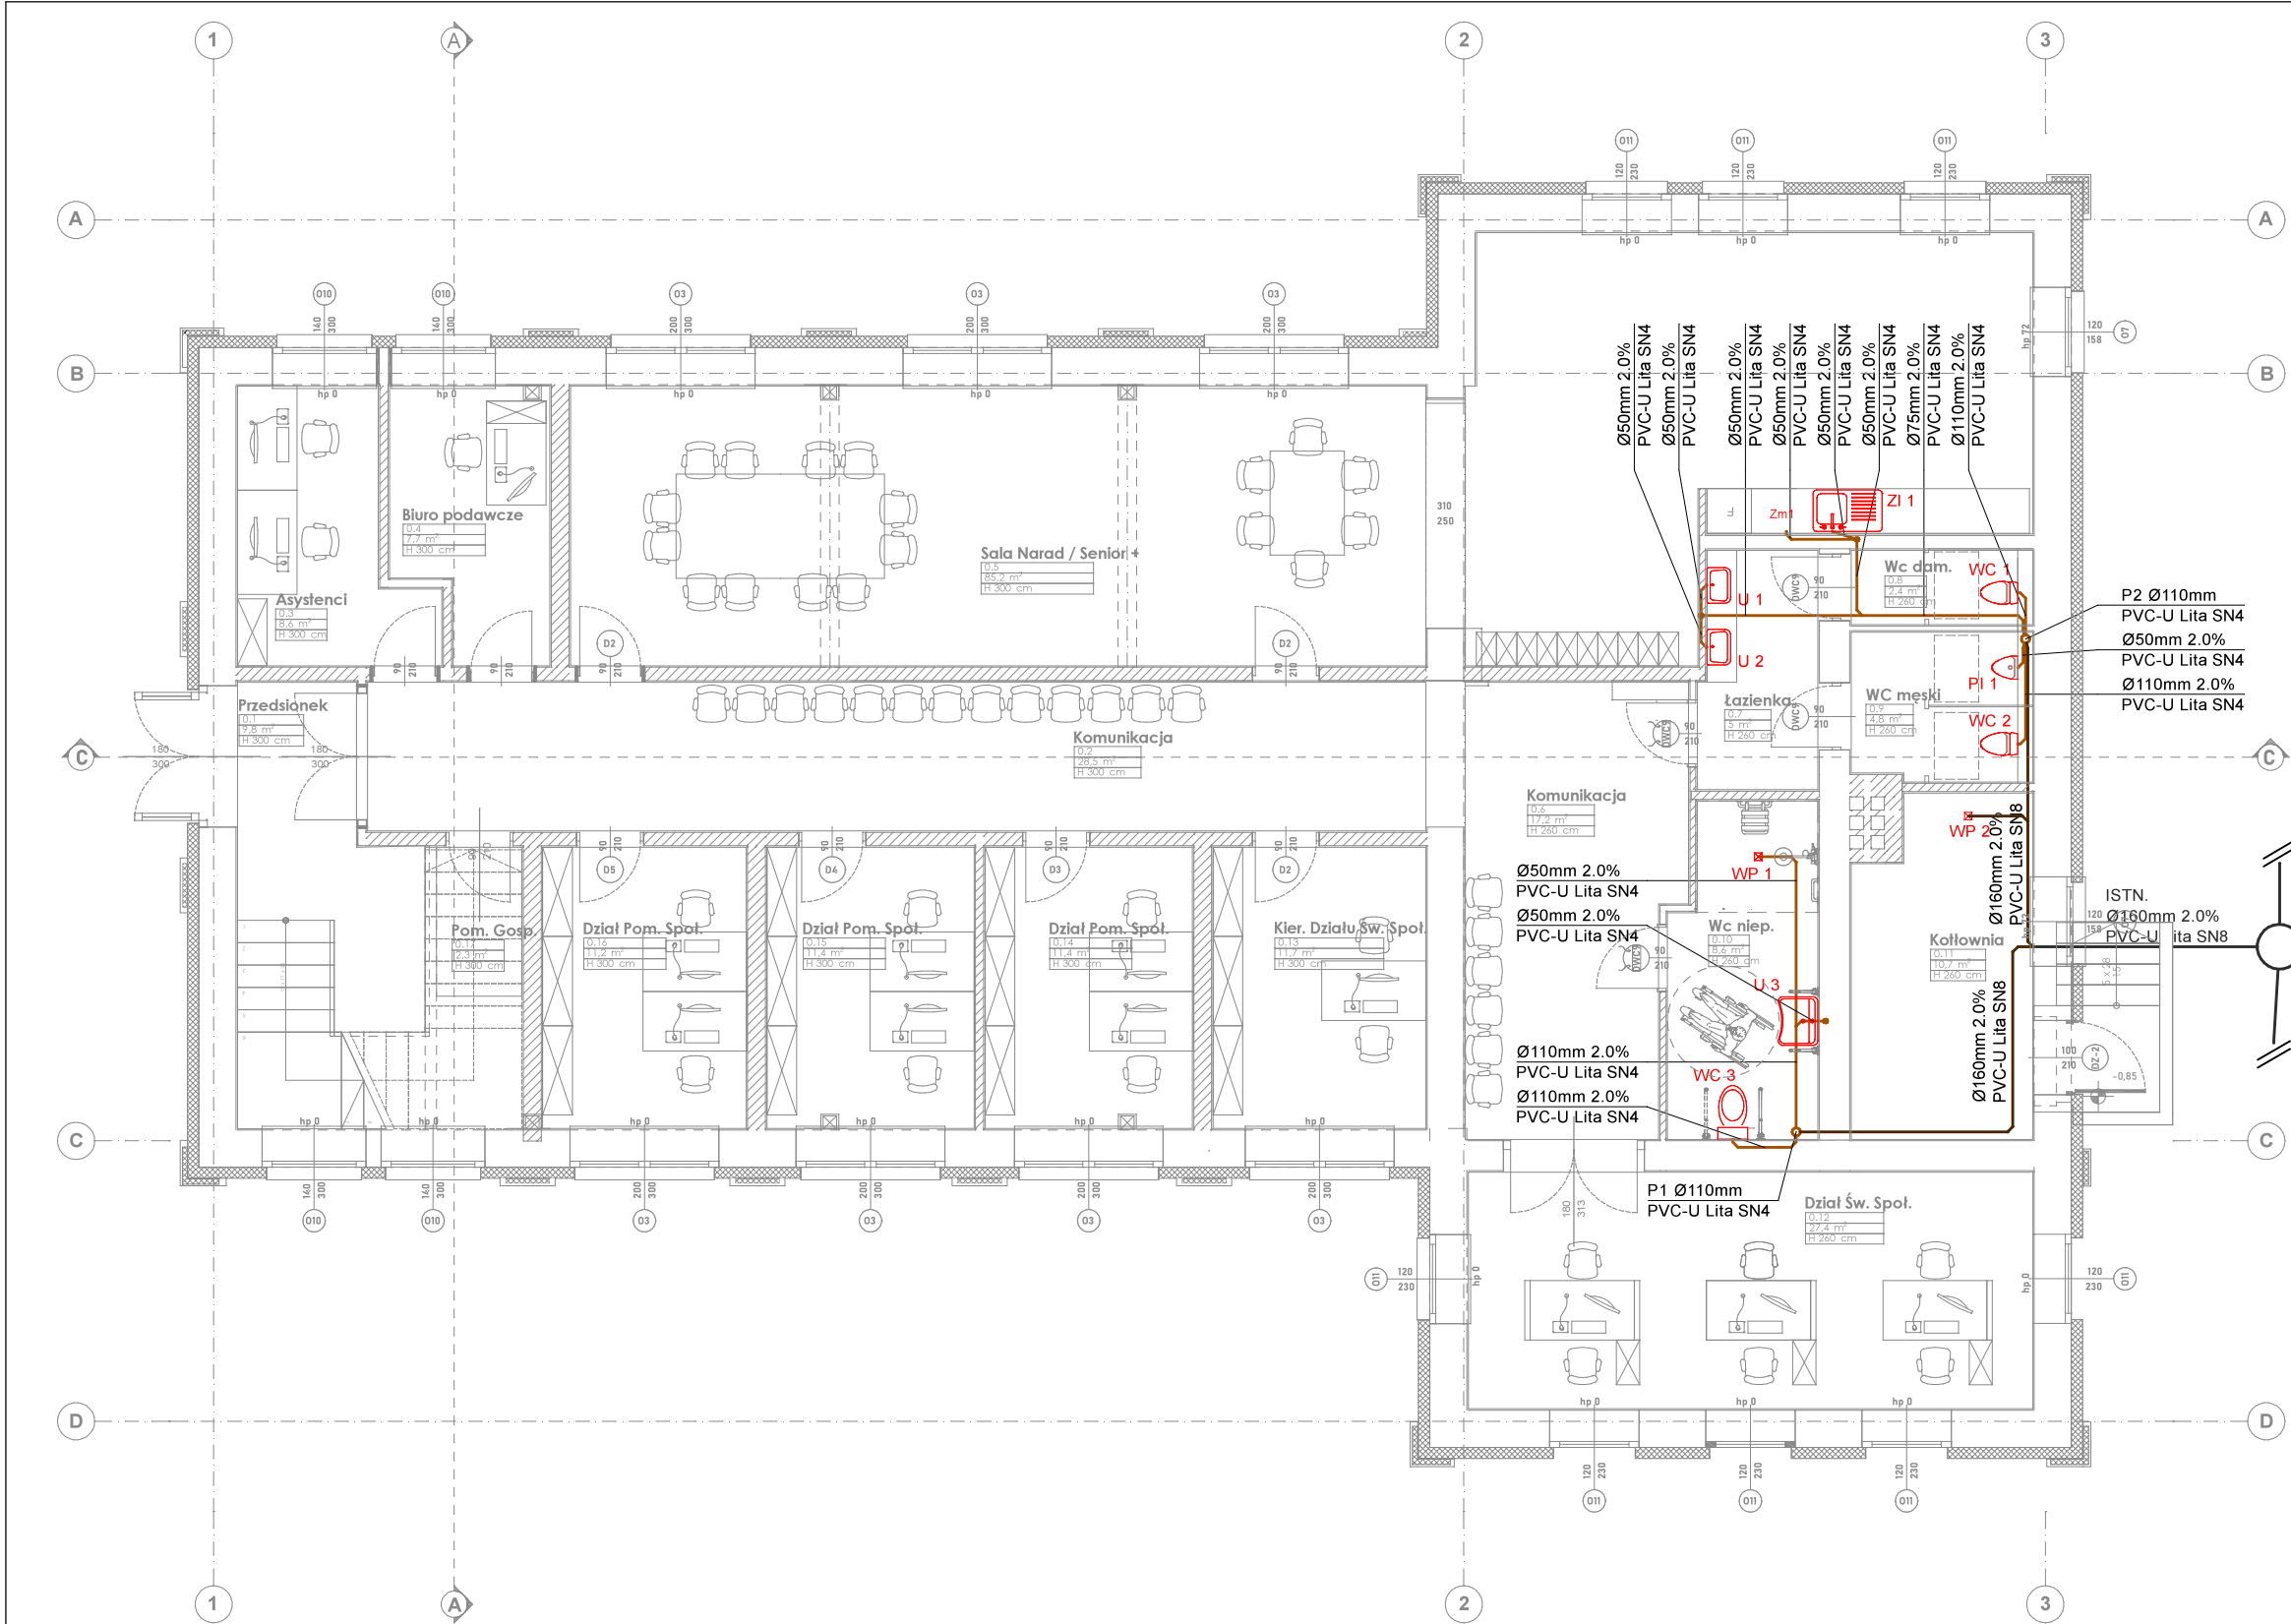

Zestawienie pomieszczeń			
Kondygnacja	Nr	Nazwa pomieszczenia	Pow.
Poziom 0			
	0.1	Przedsiónek	9,8
	0.2	Komunikacja	28,5
	0.3	Asystenci	8,6
	0.4	Biuro podawcze	7,7
	0.5	Sala Narad / Senior +	85,2
	0.6	Komunikacja	17,2
	0.7	Łazienka	5,0
	0.8	Wc dam.	2,4
	0.9	Wc men.	4,8
	0.10	Wc niep.	8,6
	0.11	Kotłownia	10,7
	0.12	Dział Św. Społ.	27,4
	0.13	Kier. Działu Św. Społ.	11,7
	0.14	Dział Pom. Społ.	11,1
	0.15	Dział Pom. Społ.	11,1
	0.16	Dział Pom. Społ.	11,2
	0.17	Pom. Gosp.	2,3
			263,3 m²

jednostka projektowa eko kims EKO KIMS Sp z o.o. ul. Technologiczna 2 45-839 Opole NIP: 7543356288 KRS: 0001012373		inwestor Urząd Miejski Lewin Brzeski ul. Rynek 1, 49-340 Lewin Brzeski	
adres inwestycji ul. Mickiewicza 6, 49-340 Lewin Brzeski dz. nr 733/3, obręb 4101 Lewin Brzeski jedn. ewid. 160104_4 Lewin Brzeski - miasto		branża SANITARNA	
tytuł projektu PROJEKT TERMOMODERNIZACJI ORAZ ZMIANY SPOSOBU UŻYTKOWANIA ISTNIEJĄCEGO BUDYNKU SALI GIMNASTYCZNEJ Z ZAPLECZEM SZATNIOWYM NA BUDYNEK UŻYTECZNOŚCI PUBLICZNEJ, PEŁNIĄCY PUNKCJĘ MIEJSKO-GIMNNEGO OŚRODKA POMOCY SPOŁECZNEJ W LEWINIE BRZESKIM (MGOPS) WRAZ Z PRZESTRZENIĄ DLA PROGRAM SENIOR+		faza PROJ. TECHNICZNY	
tytuł rysunku Rzut parteru - instalacja wewnętrznej kanalizacji sanitarnej		nr wew. 066/EKO_KIMS/2025	
projektował mgr inż. Piotr KLIMCZAK OPL/1350/PBS/17		data 15 GRUDZIEŃ 2025	
sprawdzał mgr inż. Adam TYLCZYŃSKI OPL/1205/PWBS/15		skala 1:100	
podpis		numer rysunku IS.K-01	
opracował mgr inż. Dawid DULOG			
podpis			