


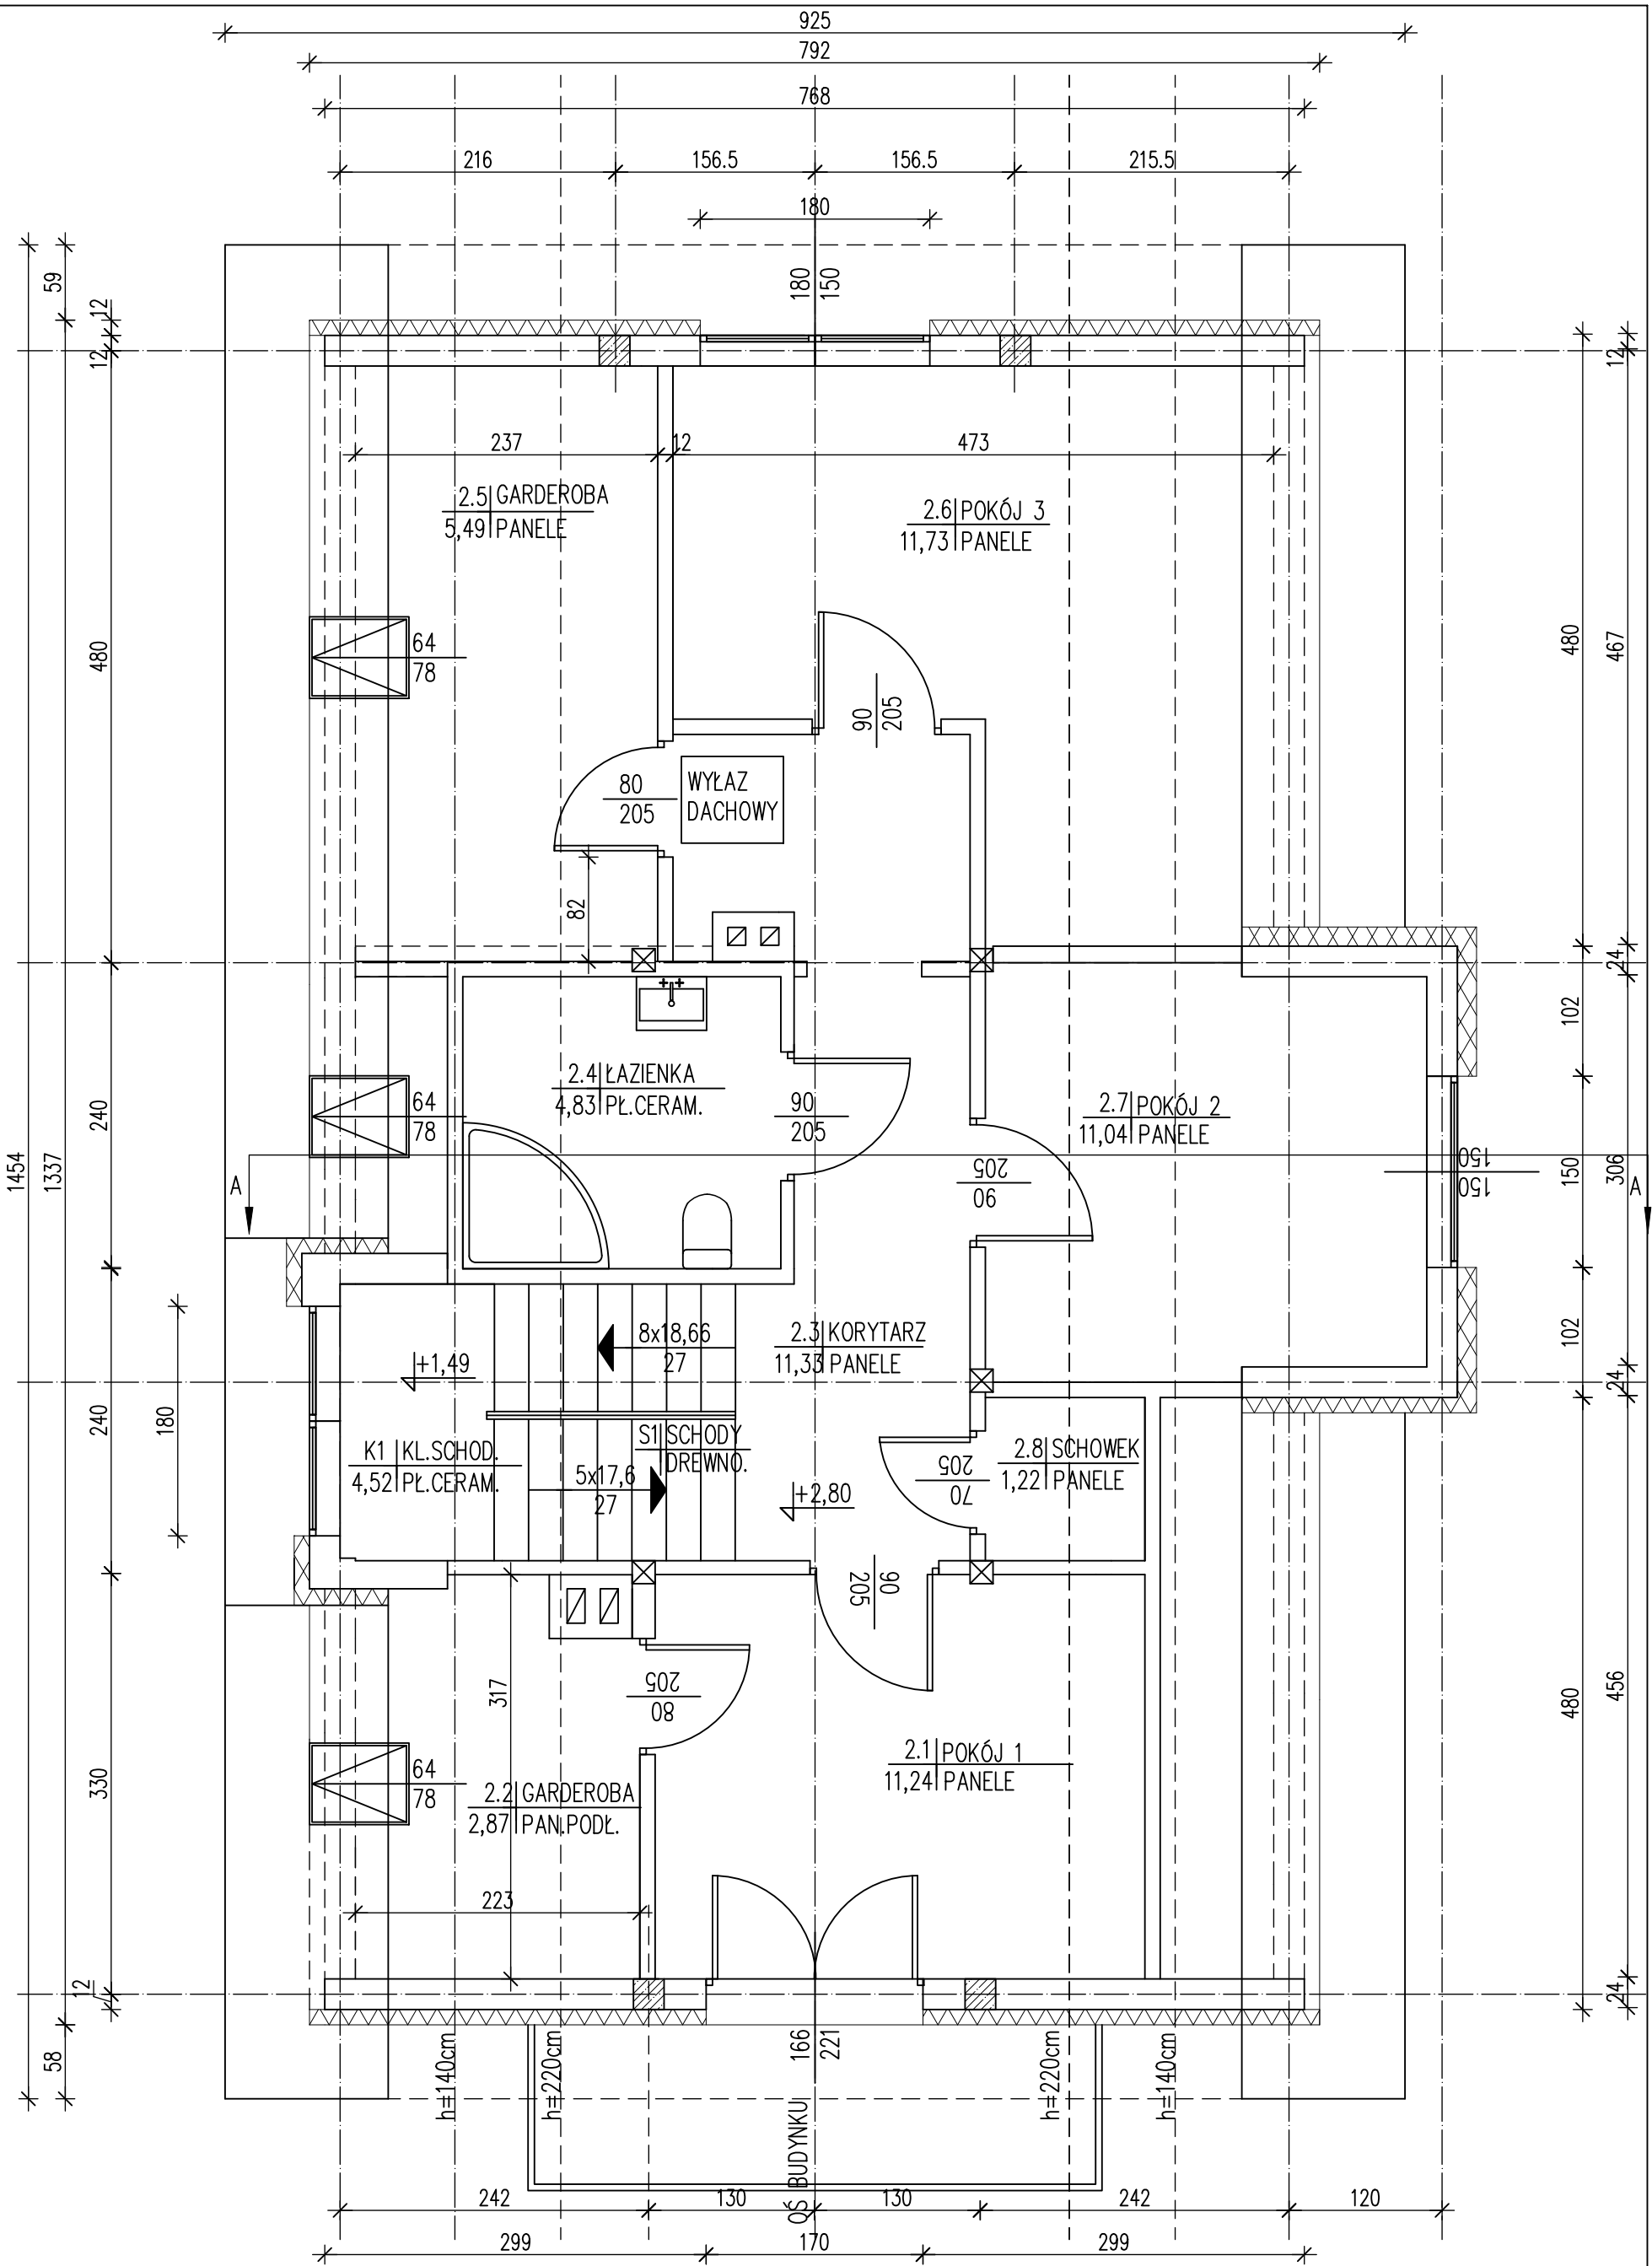

Przebudowa i remont budynku mieszkalnego Leśnictwa Wólka – adres Wólka 30, 62–420 Strzałkowo		
Konstrukcja	inż. Dariusz Łoś	upr. bud. WKP/0225/P00K/08
Architektura	mgr inż. arch. Amira El-Masri	upr. 55/WPOKK/2019
Inwestor	Lasy Państwowe Nadleśnictwo Gniezno ul. Wrzesińska 83, 62–200 Gniezno	Skala 1:50
RZUT PIĘTRA – INWENTARYZACJA		Nr. rys.
Data		06.2026 r.
		2