


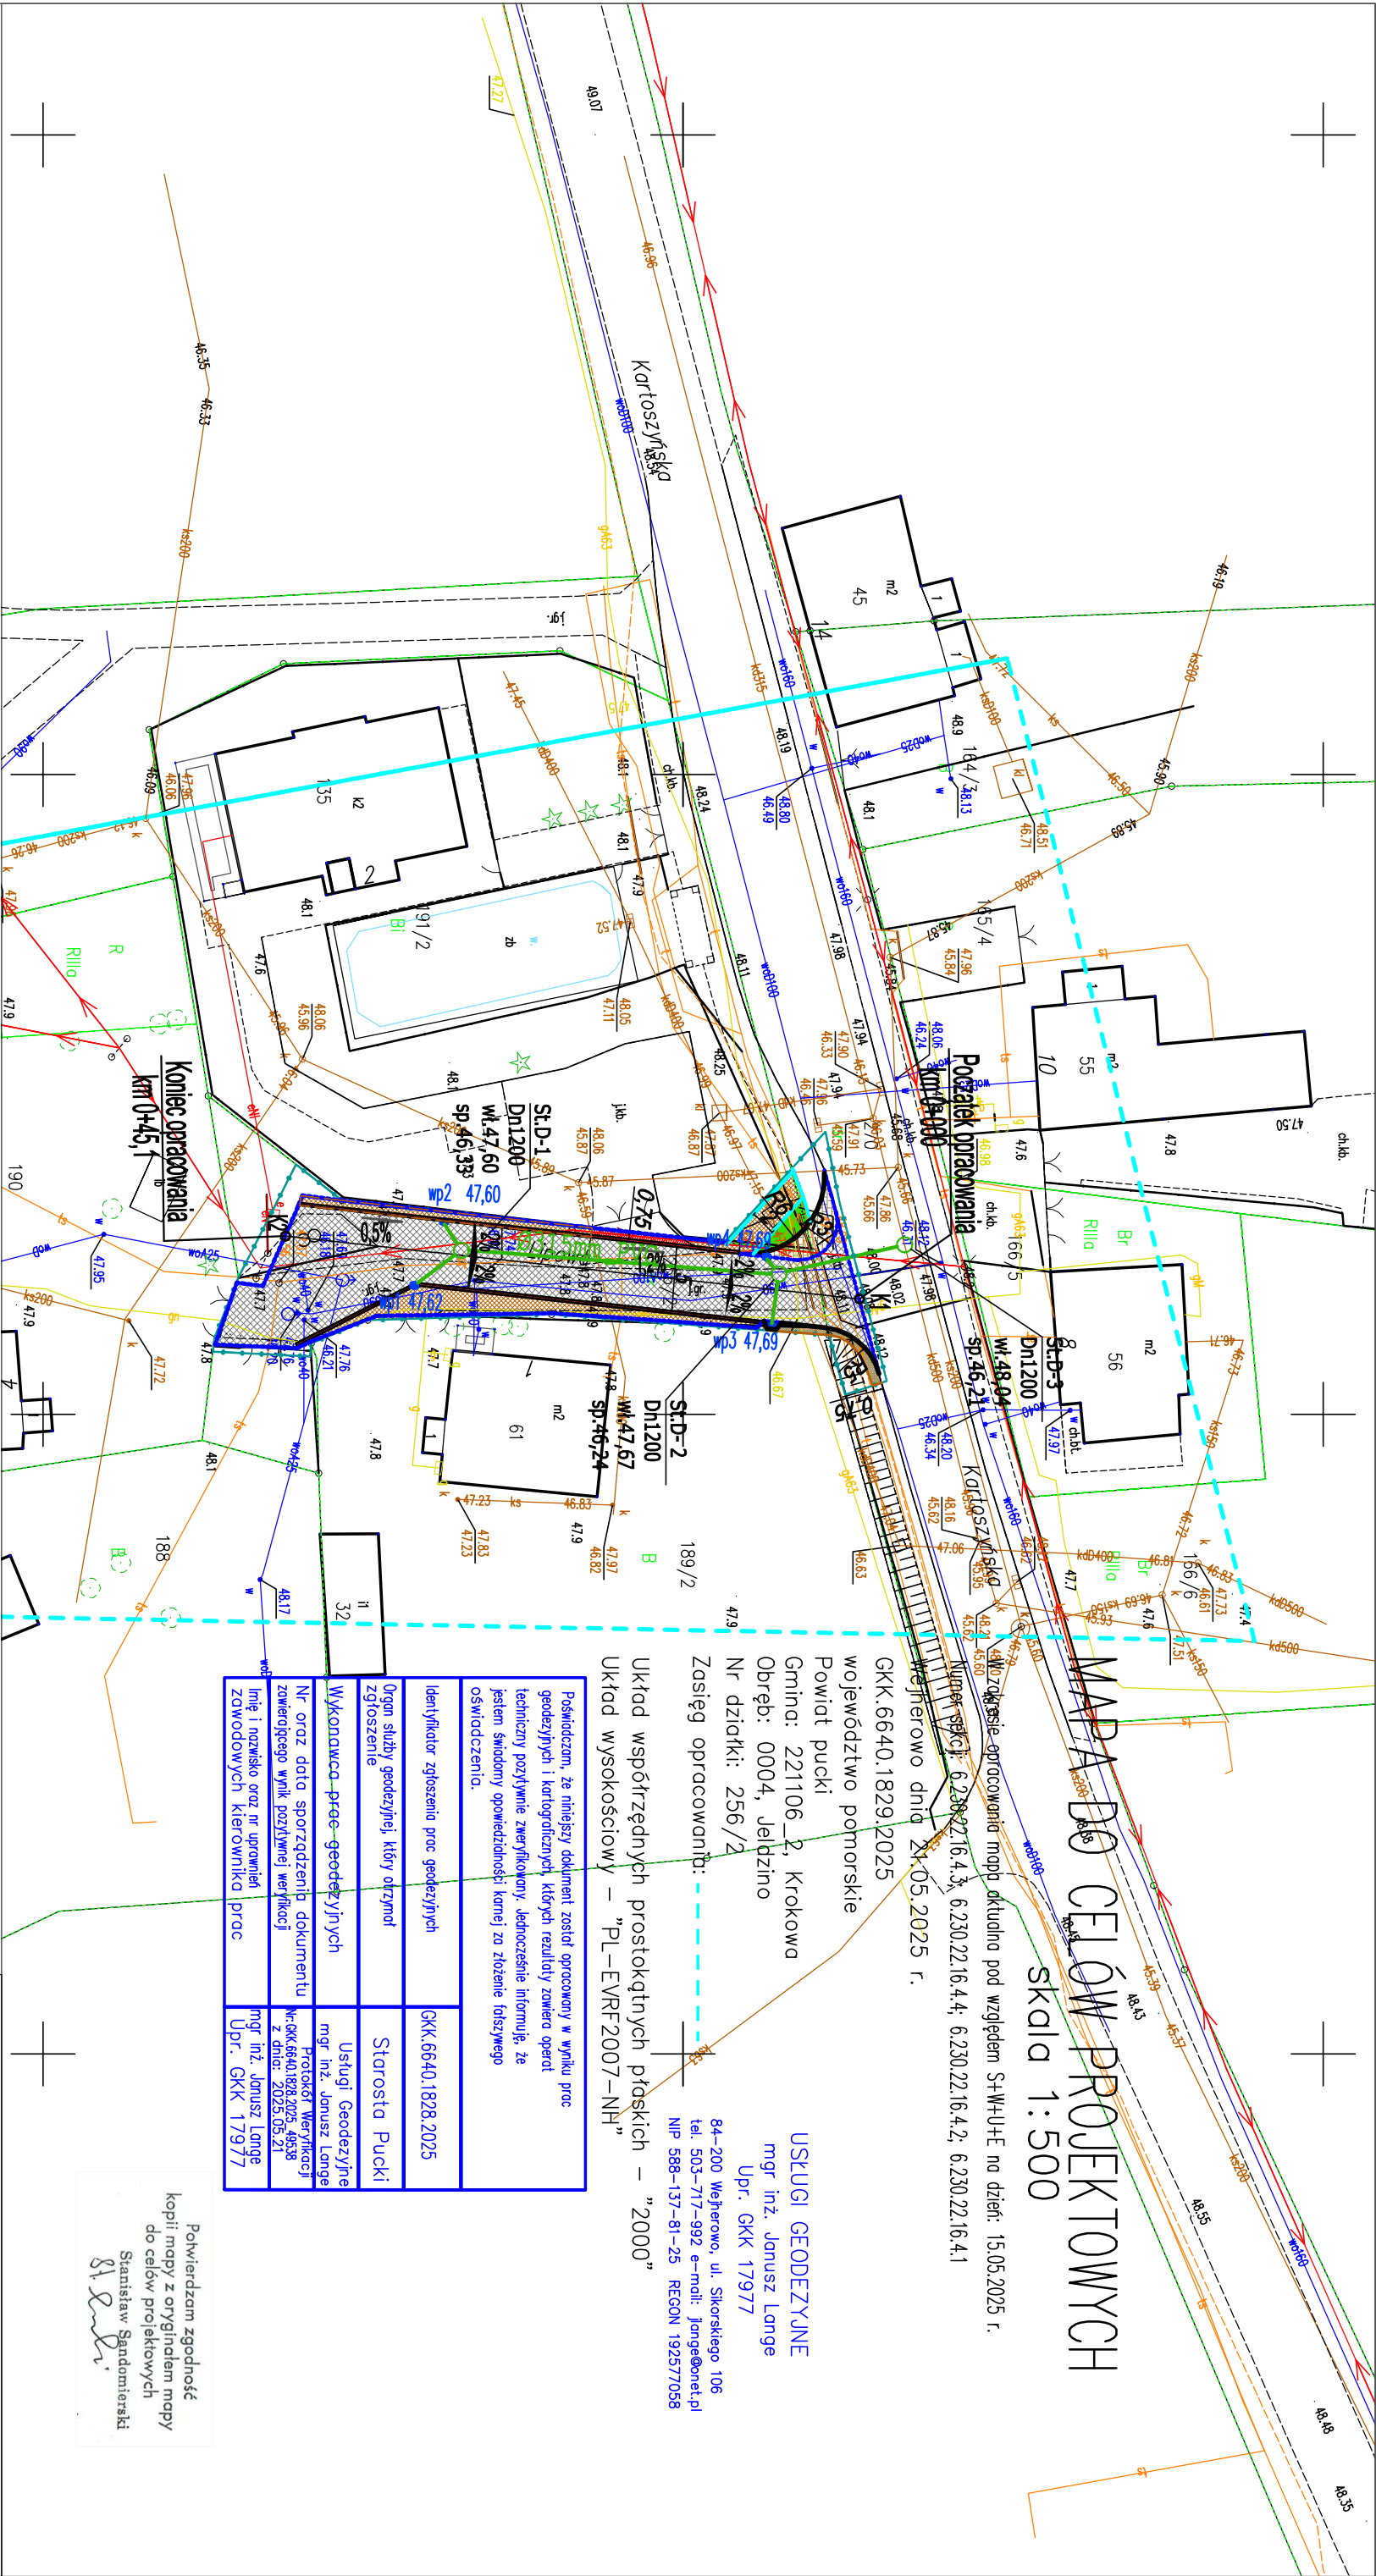

MAPA DO CELÓW PROJEKTOWYCH
skala 1:500

Uzasadnienie opracowania mopp aktualna pod względem S+W+U+E na dzień: 15.05.2025 r.
Numer spacji: 6.230.22.16.4.3, 6.230.22.16.4.4, 6.230.22.16.4.2, 6.230.22.16.4.1
Wejnerowo dnia 24.05.2025 r.
GKK.6640.1829.2025
województwo pomorskie
Powiat pucki
Gmina: 221106_2, Krokowa
Obręb: 0004, Jeldzino
Nr działki: 256/2
Zasięg opracowań:

USŁUGI GEODEZYJNE
mgr inż. Janusz Lange
Upr. GKK 17977
84-200 Wejnerowo, ul. Sikorskiego 106
tel. 503-717-992 e-mail: jlange@onet.pl
NIP 588-137-81-25 REGON 192577058

Układ współrzędnych prostokątnych płaskich – "2000"
Układ wysokościowy – "PL-EVRF2007-NH"

Poświadczam, że niniejszy dokument został opracowany w wyniku proc geodezyjnych i kartograficznych, których rezultaty zawiera operat techniczny powyższym zweryfikowany. Jednocześnie informuję, że jestem świadomy odpowiedzialności karnej za złożenie fałszywego oświadczenia.	
Identyfikator zgłoszenia proc geodezyjnych	GKK.6640.1828.2025
Organ służby geodezyjnej, który otrzymał zgłoszenie	Starosta Pucki
Wykonawca prac geodezyjnych	Usługi Geodezyjne mgr inż. Janusz Lange
Nr oraz data sporządzenia dokumentu zawierającego wynik powyższej weryfikacji	Protokół Weryfikacji Nr: GKK.6640.1828.2025_49538 z dnia: 2025.05.21
Linie i nazwisko oraz nr uprawnień zawodowych kierownika proc	mgr inż. Janusz Lange Upr. GKK 17977

Potwierdzam zgodność kopii mapy z oryginałem mapy do celów projektowych
Stanisław Sandomierski
8.5.2025

Oznaczenia:

- Granica pasa drogowego
- Nawierzchnia pobocza z kostki betonowej szarej
- Nawierzchnia pobocza z mieszanki niezwiązanej
- Nawierzchnia zjazdu z kostki betonowej kolorowej
- Nawierzchnia jezdni z kostki betonowej szarej
- Opaska prowadząca z kostki betonowej
- Krawężnik wtopiony
- Obrzeże betonowe
- Projektowane wpusty uliczne z przyłączami

Stanisław Sandomierski 84-100 Puck ul.Kolejowa 1/6	
Obiekt:	Przebudowa drogi wraz z budową kanalizacji deszczowej na ul. Lipowej w miejscowości Jeldzino.
Adres obiektu:	Część działki nr 270 , 256/2 i 191/2 obręb nr 221106_2.004 Jeldzino
Tytuł rysunku:	Plan Zagospodarowania Terenu
Investor:	Gmina Krokowa, 84-110 Krokowa, ul.Żanowiecka 29
Projektował	inż. Stanisław Sandomierski
Supervizor	inż. Stanisław Sandomierski
Specjalista	inż. Wiesław Gadziński
Projektował	mgr inż. Marek Datta
Specjalista	mgr inż. Andrzej Kryński
Data opracowania:	26.05.2025r
Skala:	1 : 500
Nr rys.	1