



Uzgodnienie wystawione wyłączenie w formie elektronicznej:

Energa-Operator S.A. Oddział w Gdańsku


Dział Dokumentacji Energetycznej

Uzgodnienie branżowe

Pismo stanowi integralną część niniejszego uzgodnienia

Uzgodnienie nr 2025/09/05221/36MMD

Data uzgodnienia 24.09.2025

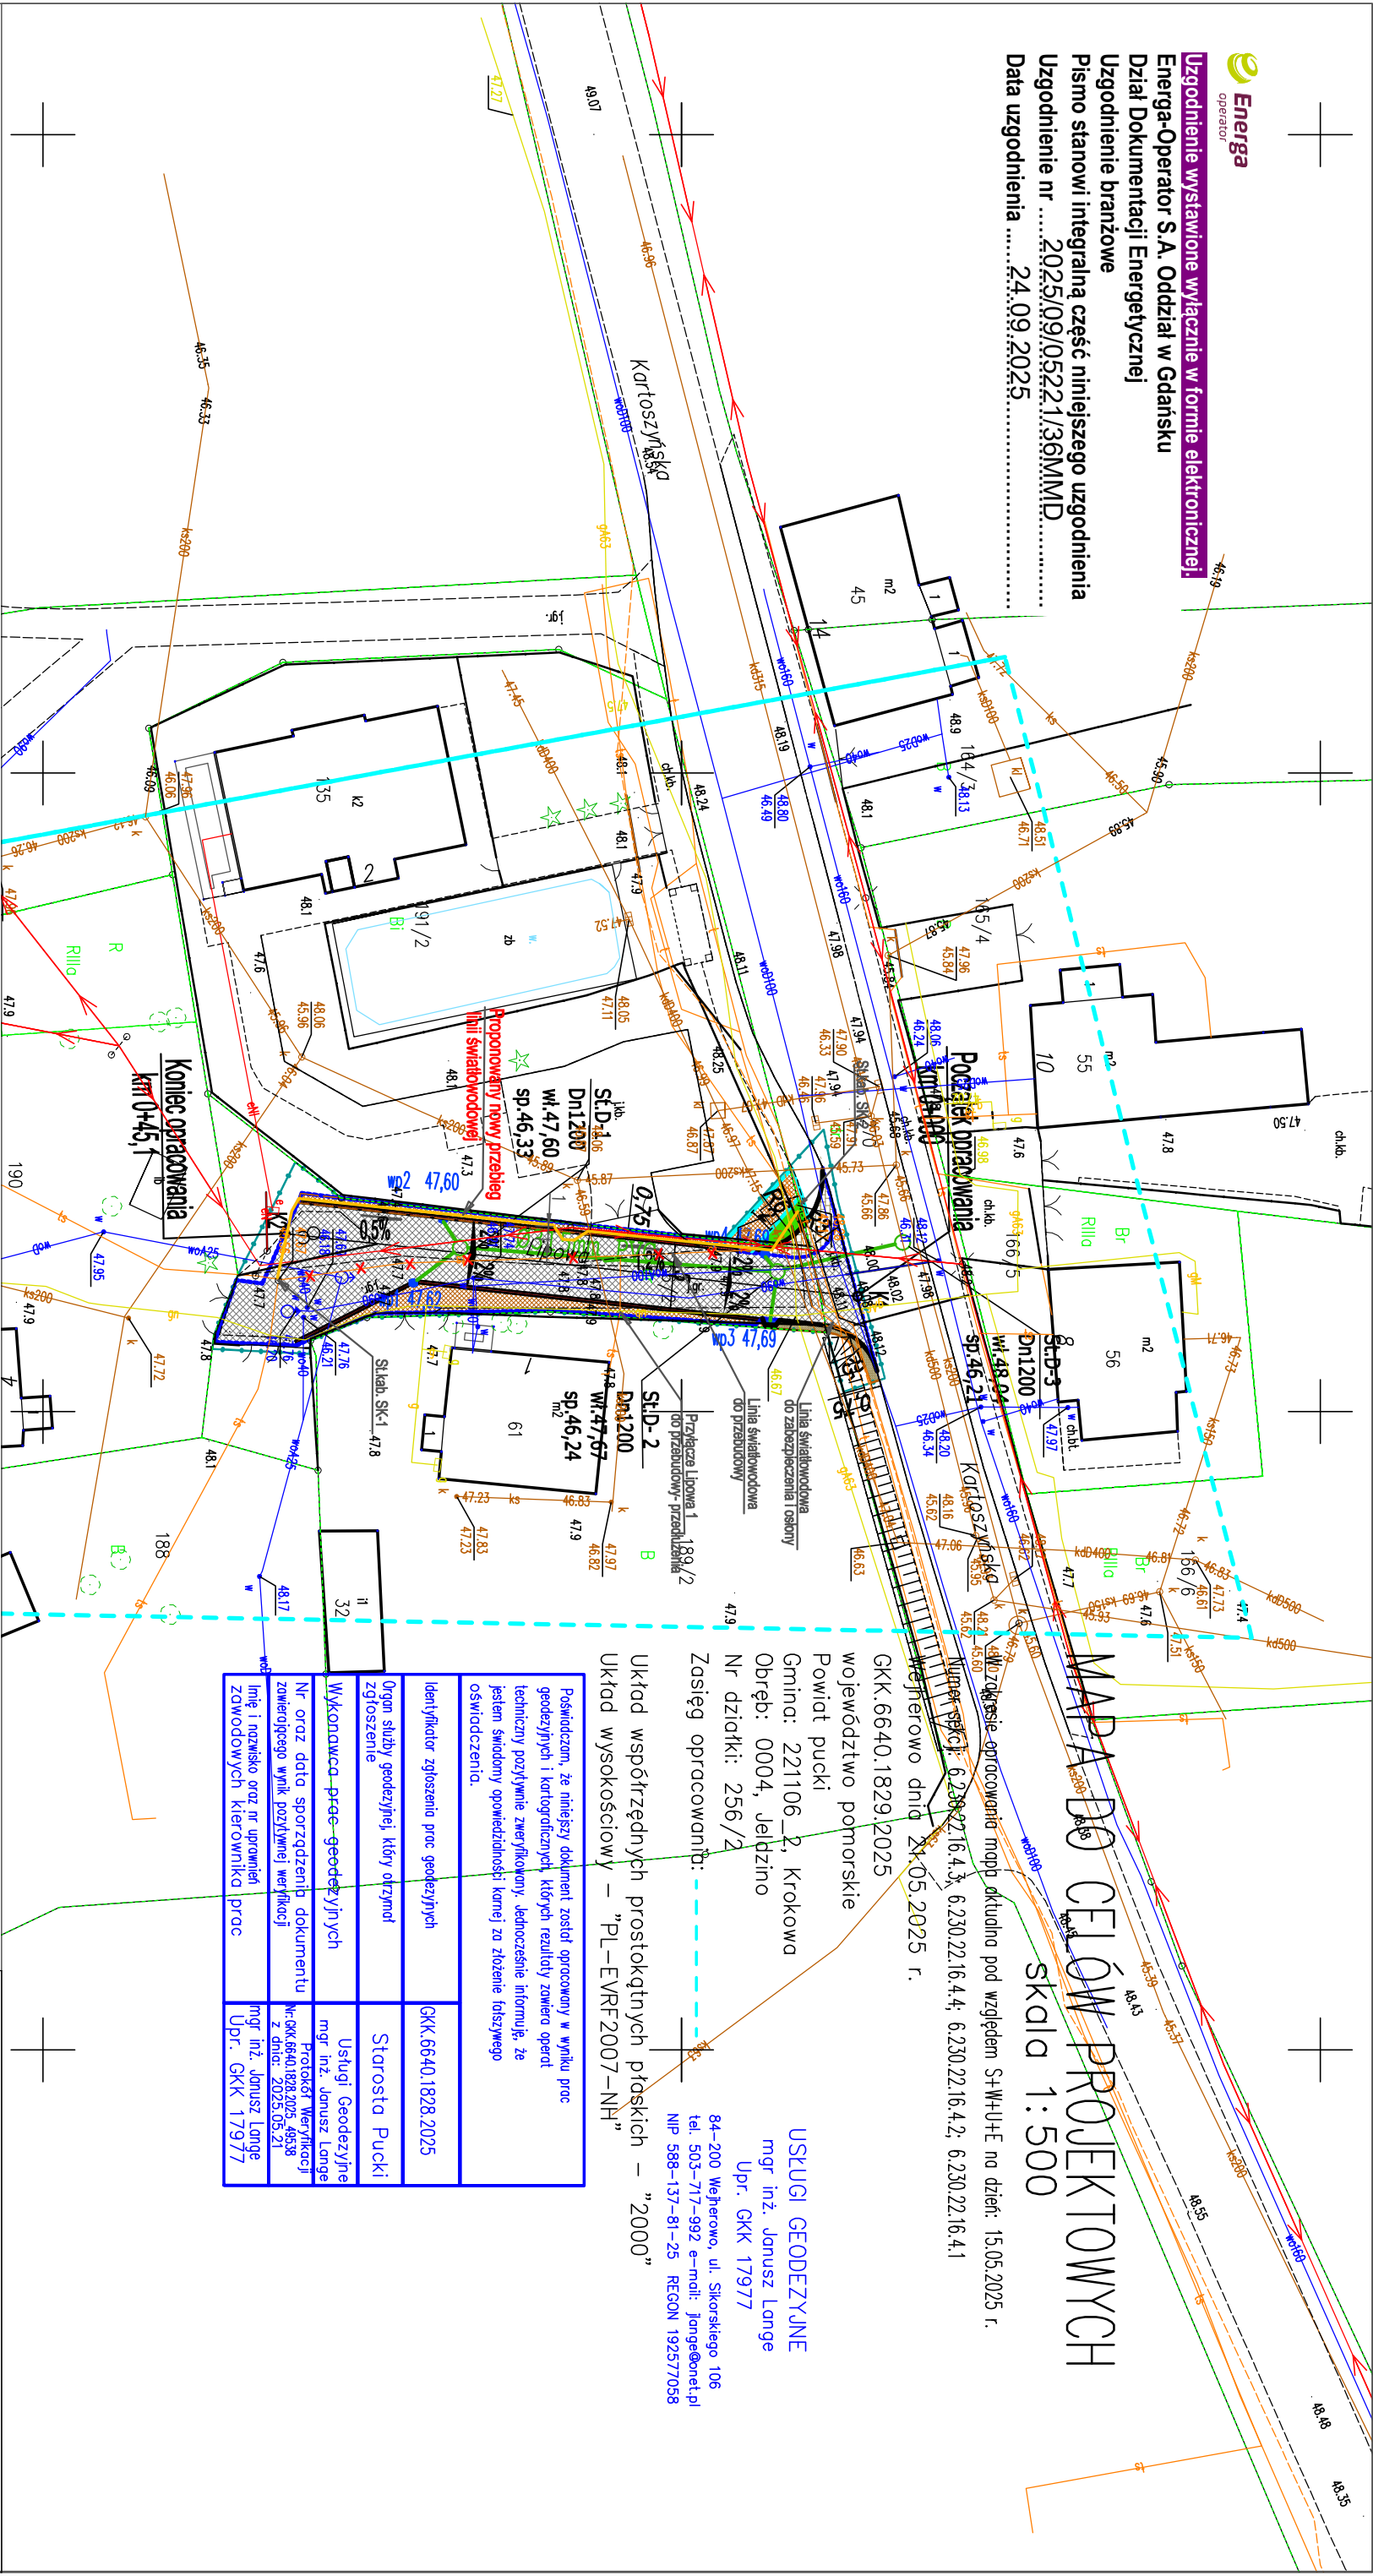

MAPA DO CELÓW PROJEKTOWYCH

skala 1:500

Uzgodnienie opracowania mdpb aktualna pod względem S+U+H na dzień: 15.05.2025 r.

Numer spacji: 6.230.22.16.4.3, 6.230.22.16.4.4, 6.230.22.16.4.2, 6.230.22.16.4.1

Wejnerowo dnia 24.05.2025 r.

GKK.6640.1829.2025

województwo pomorskie

Powiat pucki

Gmina: 221106_2, Krokowa

Obwód: 0004, Jeldzino

Nr działki: 256/2

Zasięg opracowań:

Układ współrzędnych prostokątnych płaskich – "2000"

Układ wysokościowy – "PL-EVRF2007-NH"

Posiadam, że niniejszy dokument został opracowany w wyniku prac geodezyjnych i kartograficznych, których rezultaty zawiera operat techniczny powyższe zweryfikowany. Jednocześnie informuję, że jestem świadomy odpowiedzialności karnej za złożenie fałszywego oświadczenia.

Identyfikator zgłoszenia proc geodezyjnych	GKK.6640.1828.2025
Organ służby geodezyjnej, który otrzymał zgłoszenie	Starosta Pucki
Wykonawca prac geodezyjnych	mgr inż. Janusz Lange
Nr oraz data sporządzenia dokumentu	Protokół Weryfikacji Nr: GKK.6640.1828.2025_49538 z dnia: 2025.05.21
Linie i nazwisko oraz nr uprawnień zawodowych kierownika proc	mgr inż. Janusz Lange Upr. GKK 17977

Oznaczenia:

- Granica pasa drogowego
- Nawierzchnia pobocza z kostki betonowej szarej
- Nawierzchnia pobocza z mieszanki niezwiązanej
- Nawierzchnia zjazdu z kostki betonowej kolorowej
- Nawierzchnia jezdnii z kostki betonowej szarej
- Opaska prowadząca z kostki betonowej
- Krawężnik wtopiony
- Obriże betonowe
- Projektowane wpusty uliczne z przyłączami



Stanisław Sandomierski
84-100 Puck ul. Kolejowa 1/6

Opis:	Przebudowa drogi wraz z budową kanalizacji deszczowej na ul. Lipowej w miejscowości Jeldzino.
Adres obiektu:	Część działki nr 270, 256/2 i 191/2 obręb nr 221106_2.004 Jeldzino
Tytuł rysunku:	Plan Zagospodarowania Terenu
Inwestor:	Gmina Krokowa, 84-110 Krokowa, ul. Żarnowiecka 29
Projektant:	inż. Stanisław Sandomierski
Wzrost:	2120/04/05
Pracownik:	mgr inż. Marek Datta
Pracownik:	mgr inż. Andrzej Krysiński
Data opracowania:	19.09.2025r
Skala:	1 : 500
Nr rys.	1