


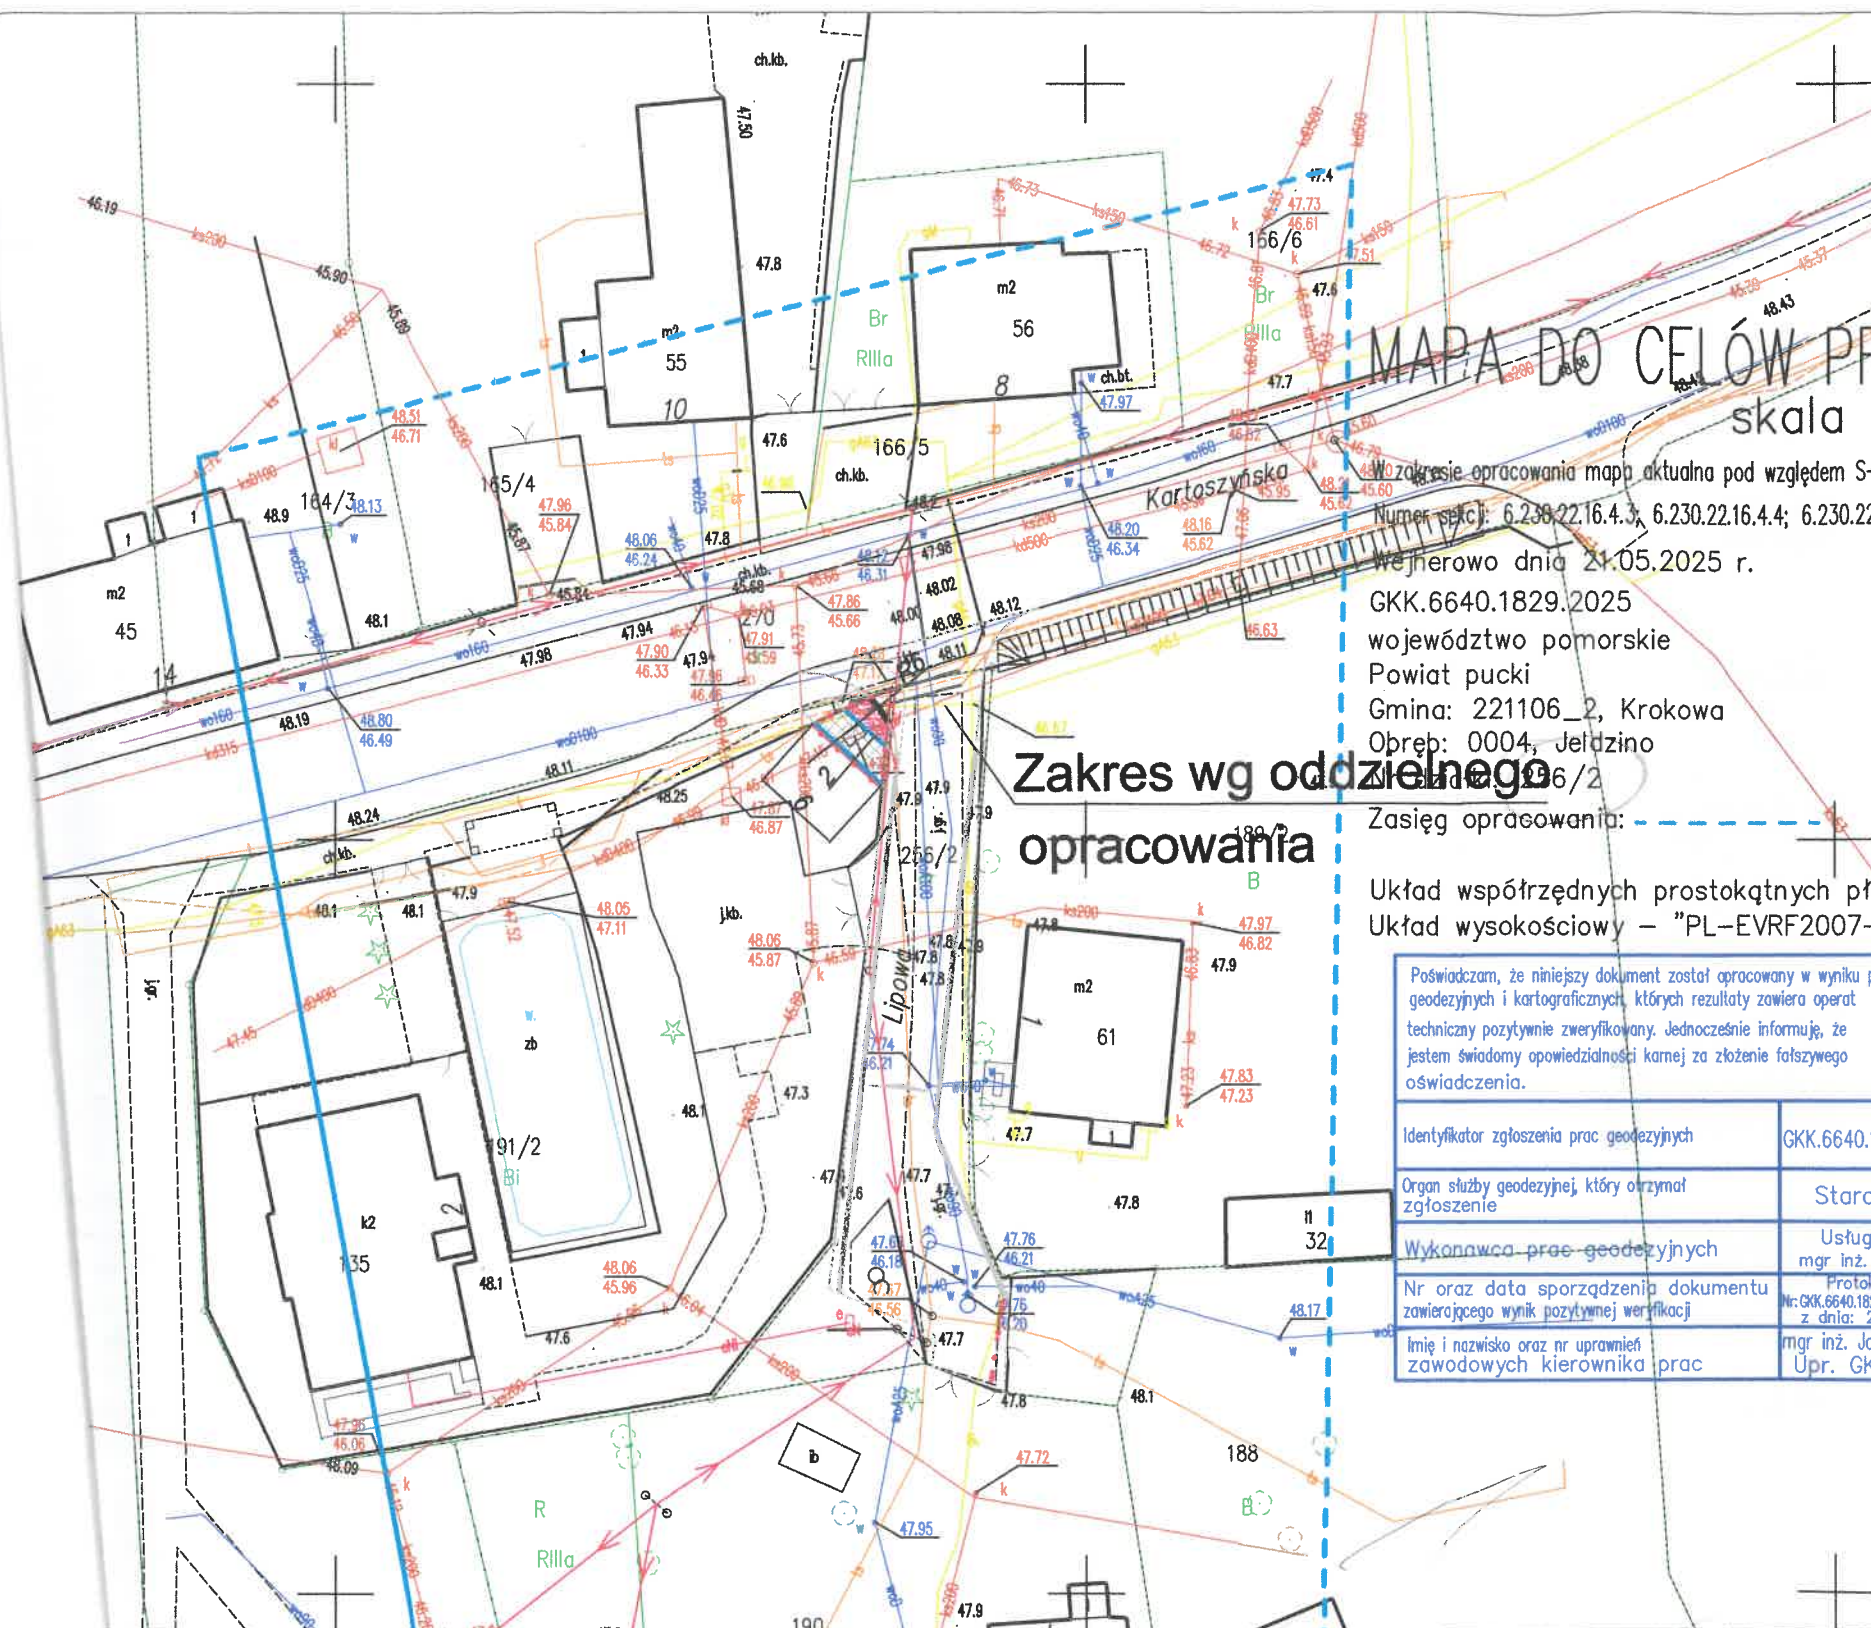

MAPA DO CELÓW PROJEKTOWYCH skala 1:500

W zakresie opracowania aktualna pod względem S+W+U+E na dzień: 15.05.2025 r.

Numer sekcji: 6.230.22.16.4; 6.230.22.16.4.4; 6.230.22.16.4.2; 6.230.22.16.4.1

Wejherowo dnia 21.05.2025

GKK.6640.1829.2025

województwo pomorskie

Powiat pucki

Gmina: 221106_2, Krokowa

Obręb: 0004, Jeldzino

Nr działki: 256/2

Zasięg opracowania:

Układ współrzędnych prostokątnych - "2000"

Układ wysokościowy - "PL-E2007-NH"

MAPA DO CELÓW PR skala

W zakresie opracowania aktualna pod względem S+

Numer sekcji: 6.230.22.16.4.3; 6.230.22.16.4.4; 6.230.22.

Wejherowo dnia 21.05.2025 r.

GKK.6640.1829.2025

województwo pomorskie

Powiat pucki

Gmina: 221106_2, Krokowa

Obręb: 0004, Jeldzino

Nr działki: 256/2

Zasięg opracowania:

Układ współrzędnych prostokątnych p

Układ wysokościowy - "PL-E2007-NH"

Zakres wg oddzielnego opracowania

Poświadczam, że niniejszy dokument został opracowany w wyniku prac geodezyjnych i kartograficznych, których rezultaty zawiera operat techniczny pozytywnie zweryfikowany. Jednocześnie informuję, że jestem świadomy odpowiedzialności karnej za złożenie fałszywego oświadczenia.

Identyfikator zgłoszenia prac geodezyjnych	GKK.6640.1
Organ służby geodezyjnej, który otrzymał zgłoszenie	Staros
Wykonawca prac geodezyjnych	Usługi mgr inż.
Nr oraz data sporządzenia dokumentu zawierającego wynik pozytywnej weryfikacji	Protokół Nr: GKK.6640.1829 z dnia: 20
Imię i nazwisko oraz nr uprawnień zawodowych kierownika prac	mgr inż. Jar Upr. GKI

USŁUGI GEEZYJNE

mgr inż. Jar Lange

Upr. GKI 177

84-200 Wejherowickiego 106

tel. 503-717-992 e: jlange@onet.pl

NP 588-137-81-25 ON 192577058

Poświadczam, że niniejszy dokument został opracowany w wyniku prac geodezyjnych i kartograficznych, których rezultaty zawiera operat techniczny pozytywnie zweryfikowany. Jednocześnie informuję, że jestem świadomy odpowiedzialności karnej za złożenie fałszywego oświadczenia.	
Identyfikator zgłoszenia prac geod	GKK.6640.1828.2025
Organ służby geodezyjnej, który otrzymał zgłoszenie	Starosta Pucki
Wykonawca prac geodezyjnych	Usługi Geodezyjne mgr inż. Janusz Lange
Nr oraz data sporządzenia dokumentu zawierającego wynik pozytywnej weryfikacji	Protokół weryfikacji Nr: GKK.6640.1829 z dnia: 2025.05.21
Imię i nazwisko oraz nr uprawnień zawodowych kierownika prac	Janusz Lange Nr uprawnień 17997

Oznaczenia:

	Granica opracowania
	Nawierzchnia chodnikai z kostki betonowej szarej
	Utwardzenie pobocza
	Krawężnik wystający
	Obrzeże betonowe

Potwierdzam zgodność kopii mapy z oryginałem mapy do celów projektowych
Stanisław Sandomierski



Stanisław Sandomierski
84-100 Puck ul. Kolejowa 1/6

Objekt:	Utwardzenie nawierzchni na działce 191/2 w miejscowości Jeldzino.
As. obiektu:	Część działki nr 191/2 obręb nr 221106_2.0004 Jeldzino
tytuł rysunku:	Plan Zagospodarowania Terenu
autor:	Gmina Krokowa, 84-110 Krokowa, ul. Żarnowiecka 29
opracował:	inż. Stanisław Sandomierski
opracowała:	mgr inż. Joanna Juńska
data opracowania:	25.08.2025r
Skala:	1 : 500
Nr rys.	1