


MAPA DO CELÓW PROJEKTOWYCH	
Oznaczenie kancelaryjne zgłoszenia prac geodetycznych:	GIGN.6640.1.1233.2024
Skala mapy:	1:500
Jednostka ewidencyjna:	143704.2 Lutocin
Obręb ewidencyjny:	143704.2.0010 Lutocin
Województwo:	mazowieckie
Powiat:	żuromiński
Nazwa układu współrzędnych:	układ współrzędnych płaskich prostokątnych 2000 strefa 7
Uwaga:	Uwaga: wysokość PL-EVRF2007-NH
Oznaczenie i informacje o służebnościach gruntowych	Stalowności - nie badano, gdyż charakter projektowanej inwestycji skutkującej nie wpływa na sposób zagospodarowania gruntów objętych mapą do celów projektowych
Granice zgodne z ewidencją gruntów i budynków	
Data sporządzenia mapy	2024-10-28
Oprócz wykazanego na mapie uzbrojenia podziemnego terenu nie wykazuje się istnienia innych urządzeń których położenia nie ustalono w trakcie pomiarów aktualizacyjnych i uzgodnień branżowych.	

Zgodnie z art. 12b ust. 5a-5c ustawy z dnia 17 maja 1989 r. Prawo geodetyczne i kartograficzne (Dz.U. 2020.276 z późn. zm.) - świadomy odpowiedzialności karnej za złożenie fałszywego oświadczenia, oświadczam, że niniejszy dokument został opracowany w wyniku prac geodetycznych i kartograficznych, których rezultaty zawiera operat techniczny poświadczony zweryfikowany.	
Identyfikator zgłoszenia prac geodetycznych	GIGN.6640.1.1233.2024
Organ służby geodetycznej, który otrzymał zgłoszenie	Starosta Żuromiński
Wykonawca prac geodetycznych	Aneta Gapa-Sieradzka GEOPUNKT
Numer i data sporządzenia protokołu poświadczającego wynik pozytywną weryfikacji	protokół nr 6640.714.2024.1 z dnia 2024.11.07
Imię i nazwisko oraz nr uprawnień zawodowych kierownika prac	Aneta Gapa-Sieradzka Nr uprawnień 22088
Niniejsze oświadczenie jest równoważne z uwierzytelnieniem dokumentów opracowanych na podstawie wykonanych prac geodetycznych na potrzeby postępowania administracyjnych, postępowania sądowych lub czynności cywilnoprawnych.	

GEOPUNKT
Aneta Gapa - Sieradzka
ul. Północna 1, 09-310 Kuczbork
NIP 584-262-47-03, tel. 698 612 575

GEODETA UPRAWNIONY
Inż. Aneta Gapa-Sieradzka
Numer uprawnień 22088
Podpisano elektronicznie

Dokument podpisany
przez Aneta Gapa-Sieradzka
Data: 2024.11.08
10:58:34 CET

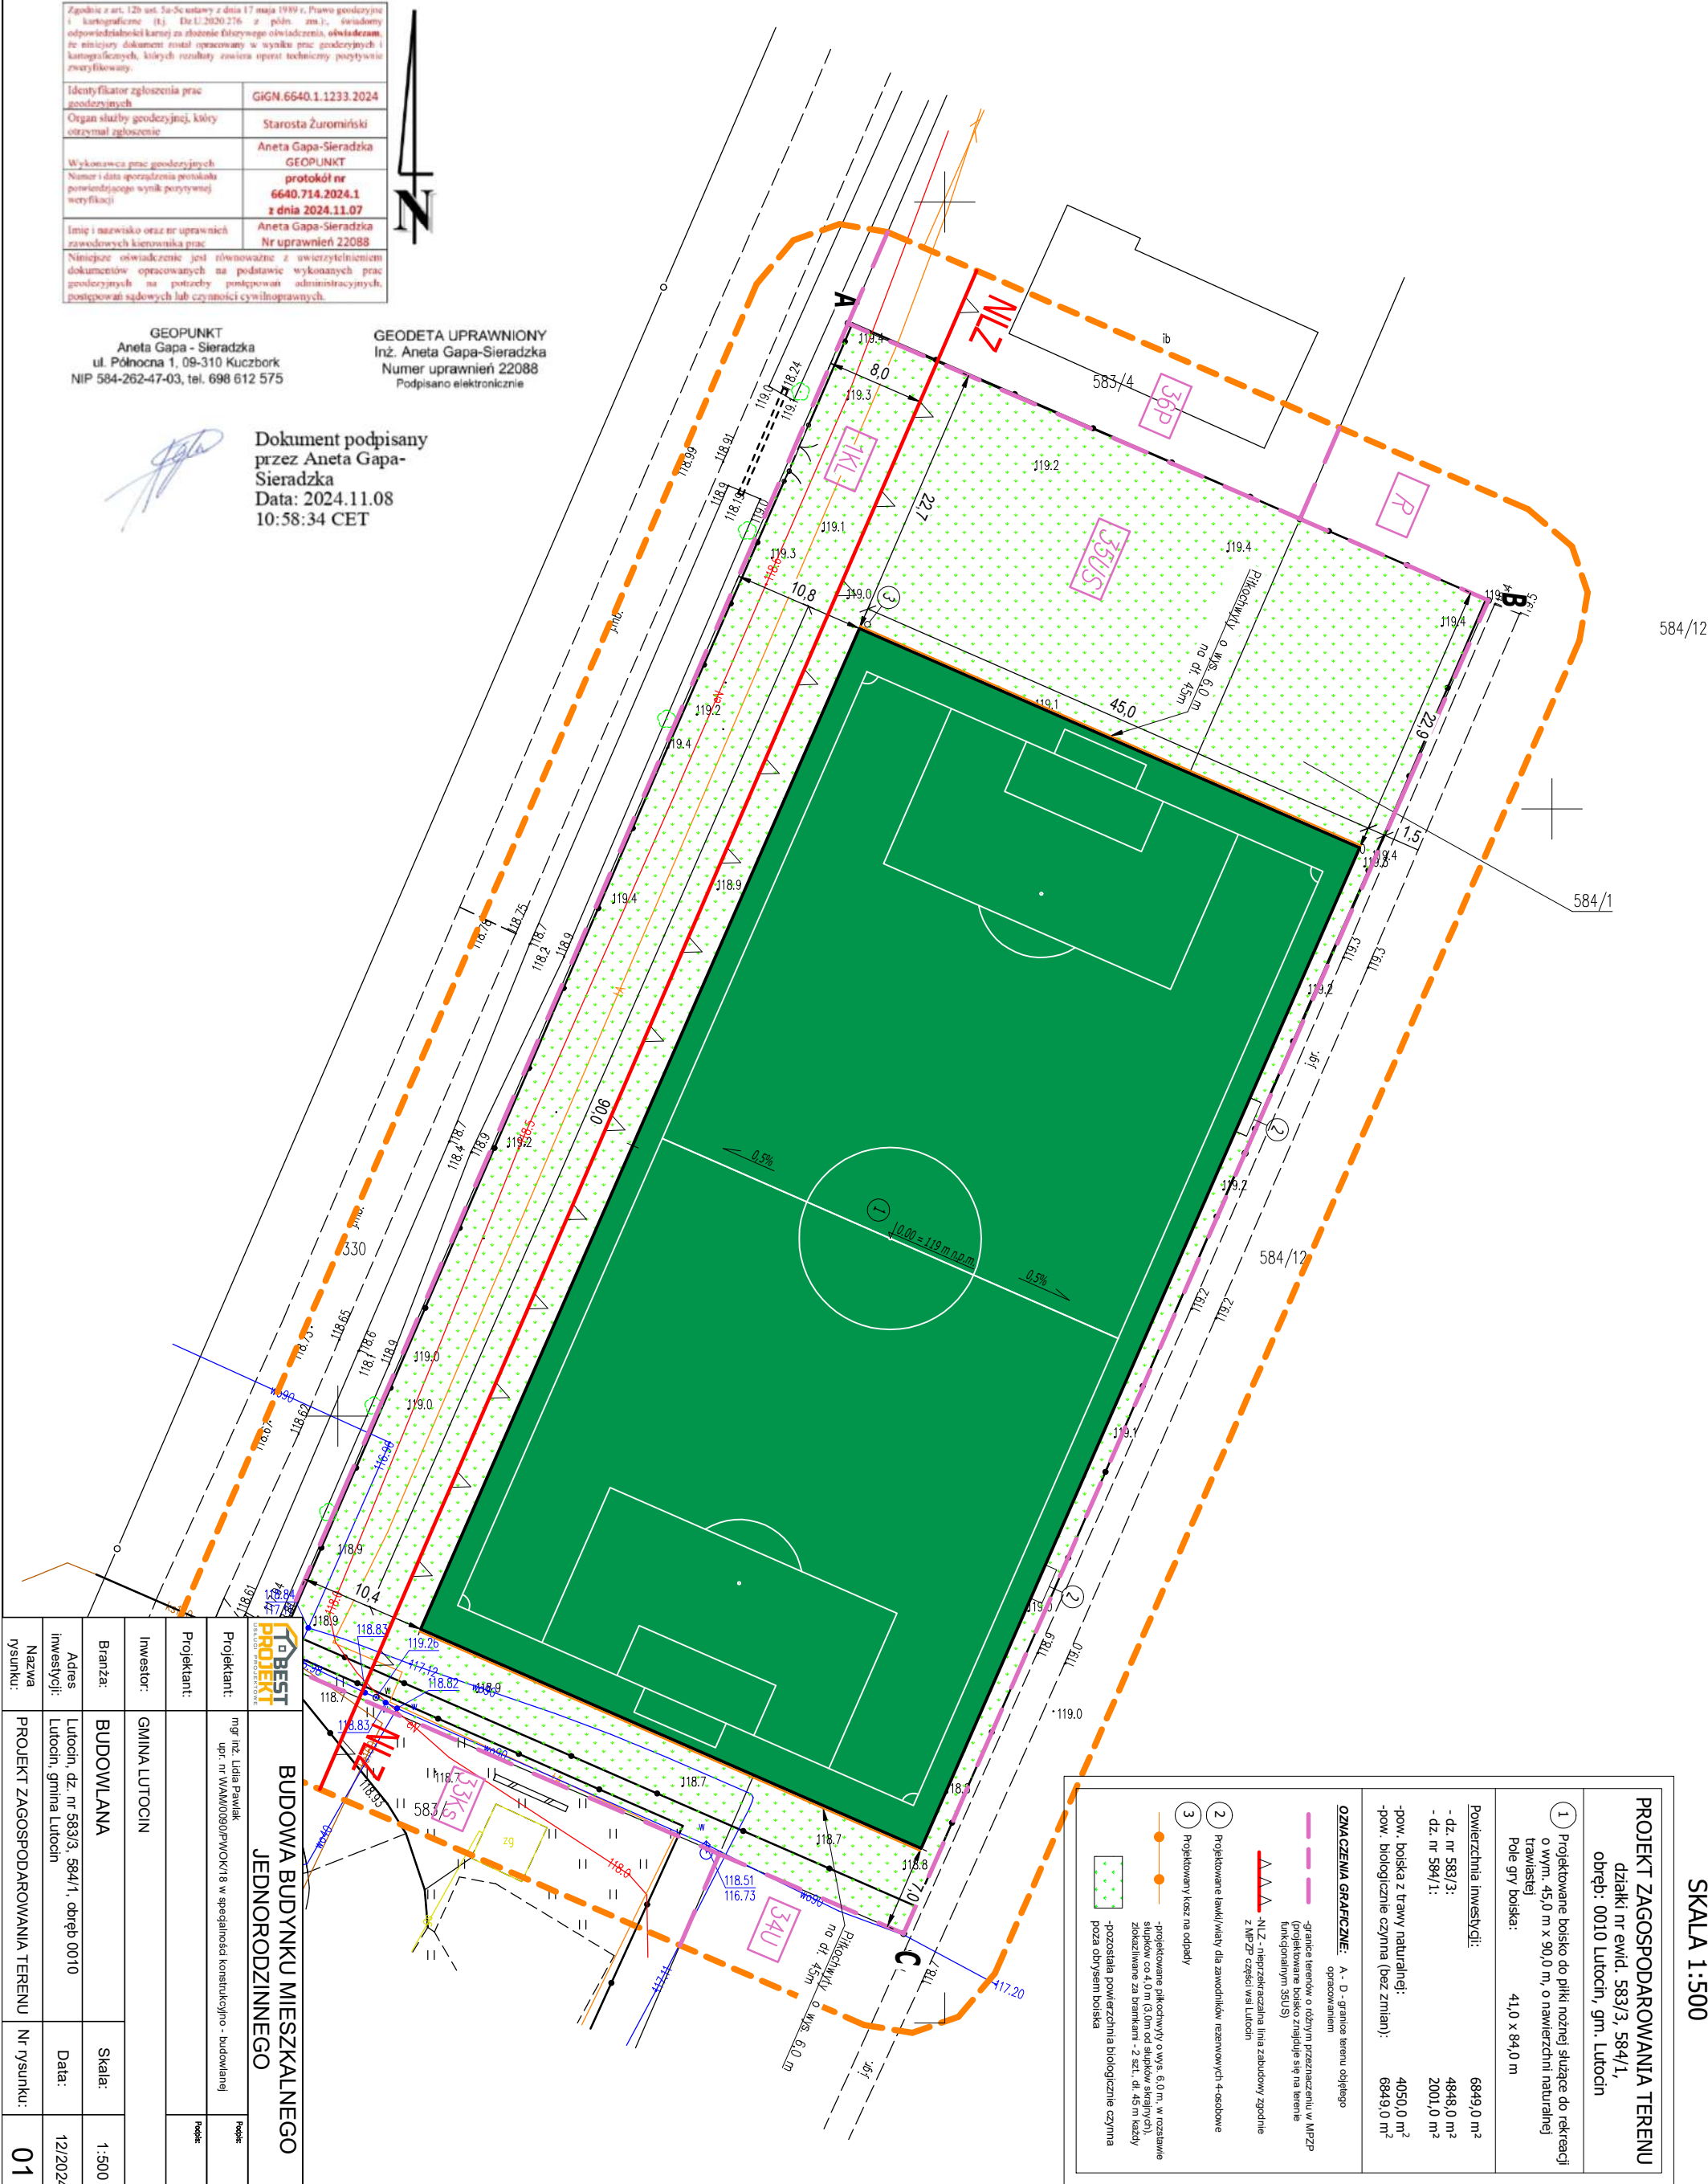

 IT BEST PROJEKT PLANOWANIE I PROJEKTOWANIE				BUDOWA BUDYNKU MIESZKALNEGO JEDNORODZINNEGO		
Projektant:	mgr inż. Lidia Pawlak upr. nr WAM/0090/PWOK/18 w specjalności konstrukcyjno - budowlanej		Podpis:			
Projektant:			Podpis:			
Investor:	GMINA LUTOCIN					
Branża:	BUDOWLANA	Skala:	1:500			
Adres inwestycji:	Lutocin, dz. nr 583/3, 584/1, obręb 0010 Lutocin, gmina Lutocin	Data:	12/2024			
Nazwa rysunku:	PROJEKT ZAGOSPODAROWANIA TERENU	Nr rysunku:	01			

PROJEKT ZAGOSPODAROWANIA TERENU	
działki nr ewid. 583/3, 584/1, obręb: 0010 Lutocin, gm. Lutocin	
1	Projektowane boisko do piłki nożnej służące do rekreacji o wym. 45,0 m x 90,0 m, o nawierzchni naturalnej trawiastej
Pole gry boiska: 41,0 x 84,0 m	
Powierzchnia inwestycji:	
- dz. nr 583/3:	4848,0 m ²
- dz. nr 584/1:	2001,0 m ²
-pow. boiska z trawy naturalnej:	4050,0 m ²
-pow. biologicznie czynna (bez zmian):	6849,0 m ²
<u>OZNACZENIA GRAFICZNE:</u> A - D - granice terenu objętego opracowaniem	
- granice terenów o różnym przeznaczeniu w MPZP (projektowane boisko znajduje się na terenie funkcjonalnym 3SU5)	
- N.L.Z. - nieprzekraczalna linia zabudowy zgodnie z MPZP części wsi Lutocin	
2	Projektowane ławki/wiaty dla zawodników rezerwowymi 4-osobowe
3	Projektowany kosz na odpady
	
-projektowane płkchwy o wys. 6,0 m, w poziomie słupków co 4,0 m (5,0m od słupków skrajnych), zlokalizowane za bramkami - 2 szt., dl. 45 m każdy	
- pozostała powierzchnia biologicznie czynna poza obszarem boiska	

PROJEKT ZAGOSPODAROWANIA TERENU
SKALA 1:500