


20

RZUT PARTERU SKALA 1:100

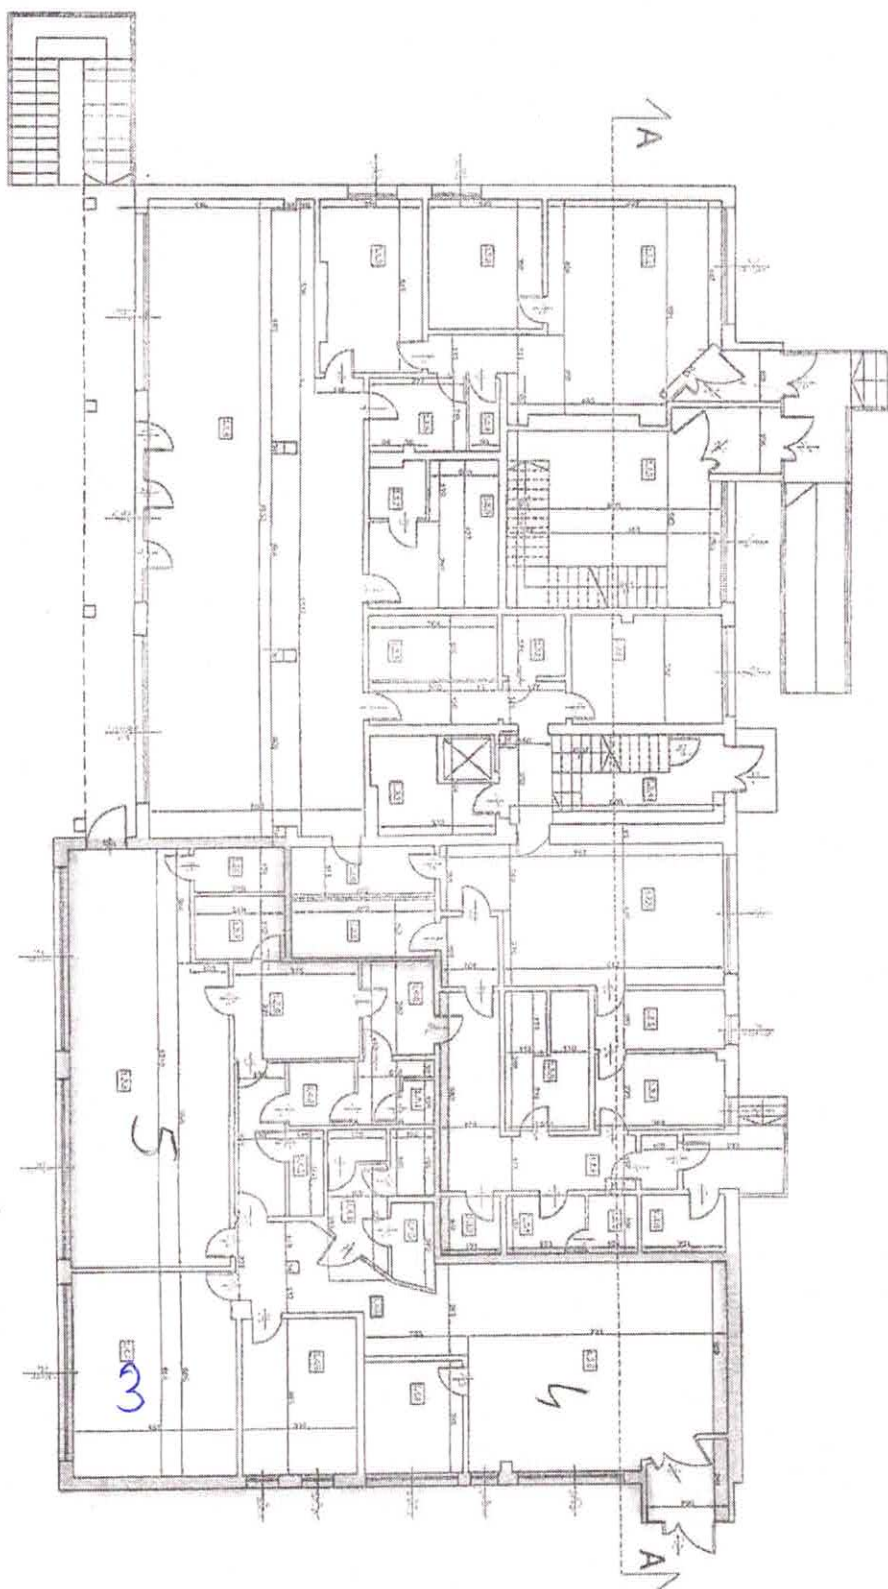

W. Kozińska 71 pom-3, 4 i 5