


Adgani & Ulu

RZUT PARTERU SKALA 1:100

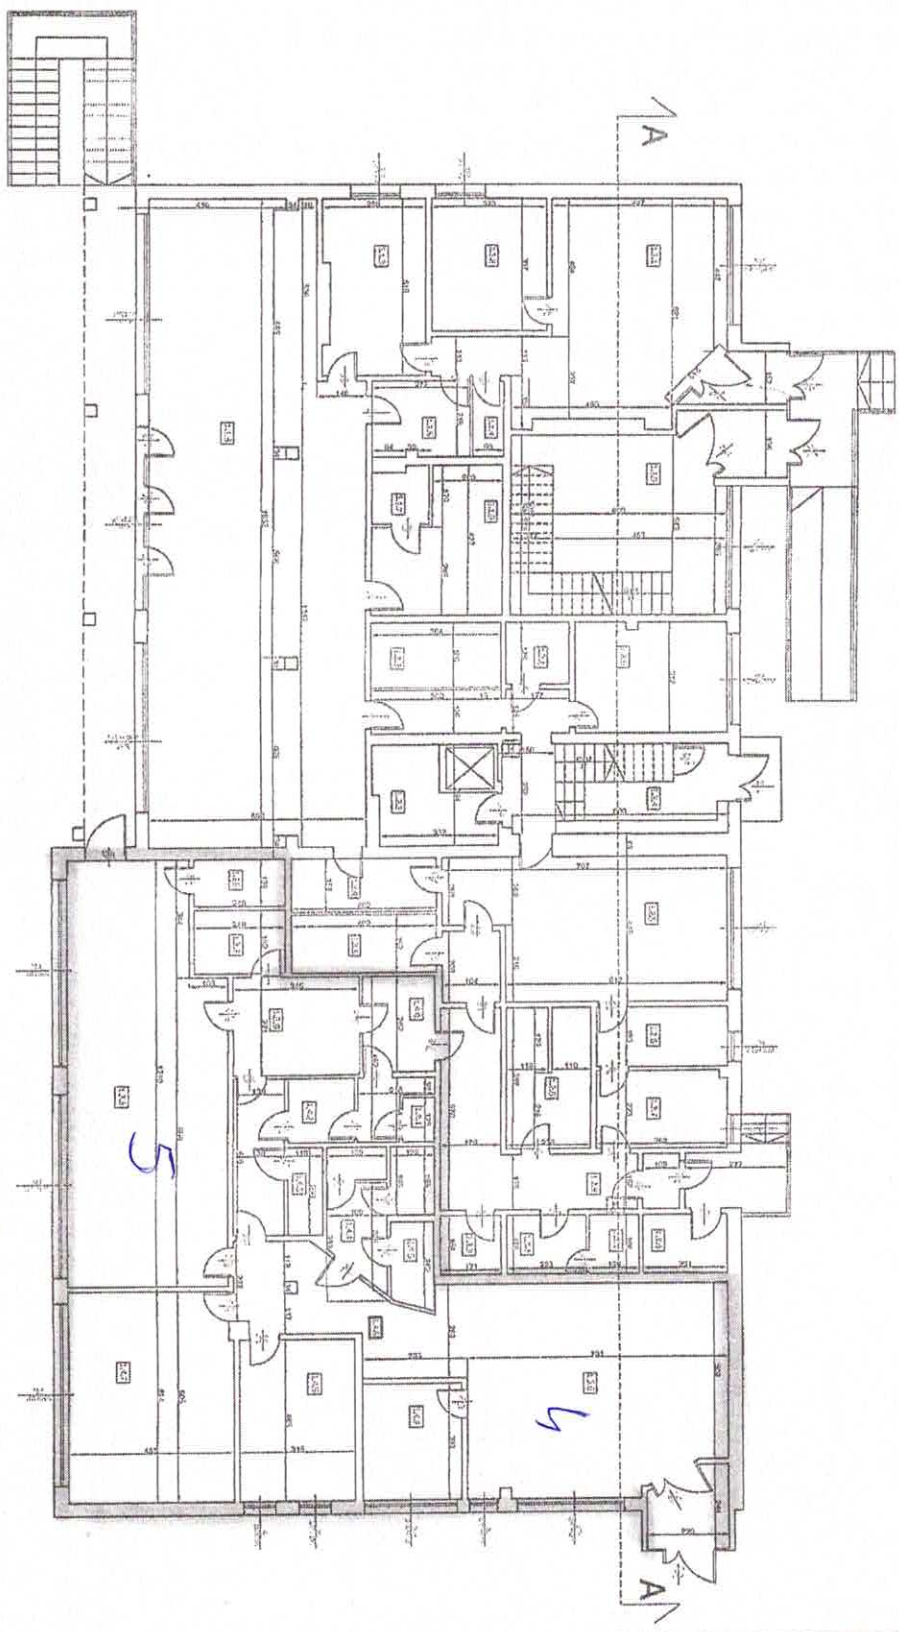

M. Kozielska 71 pom-m. 415