



RAWE PROJEKT
 RAFAŁ WESOŁOWSKI
 • P R A C O W N I A •
ARCHITEKTURY

UL. LUBELSKA 28
 24-300 OPOLE LUB
 TEL: 667-865-337
 NIP: 717-179-18-22
 R.WESOLOWSKI01@GMAIL.COM

INWENTARYZACJA

1. Nazwa zamierzenia budowlanego:

INWENTARYZACJA BUDYNKU URZĘDU GMINY WYSOKIE

2. Adres obiektu: **ul. Nowa 1, 23-145 Wysokie, dz. nr ewid. 1335/3**
obr. 22 –Wysokie, jedn. ewid. 060915_2 - Wysokie

3. Inwestor: **Gmina Wysokie**
ul. Nowa 1
23-145 Wysokie

4. Kategoria obiektu: **XII – budynki administracji publicznej**

5. Dokumentacja proj. **INWENTARYZACJA**

Opracowali branża	Projektant	Uprawnienia	Data	Podpis
Opracował: Architektura	mgr inż. arch. Rafał Wesołowski	221/LBOKK/2017	luty 2026	

SPIS ZAWARTOŚCI OPRACOWANIA

1.	STRONA TYTUŁOWA	str. 1
2.	SPIS ZAWARTOŚCI	str. 2
3.	UPRAWNIENIA I ZAŚWIADCZENIA PROJEKTANTÓW	str. 3 - 4
4.	OPIS TECHNICZNY	str. 5 - 11
5.	CZĘŚĆ GRAFICZNA	str. 12 - 20

OPIS TECHNICZNY

Do inwentaryzacji budynku Urzędu Gminy Wysokie

1. DANE OGÓLNE

1.1. Przedmiot opracowania

Przedmiotem opracowania jest opis do inwentaryzacji architektonicznej budynku Urzędu Gminy Wysokie.

Zakres i cel opracowania

- celem powyższego opracowania jest wykonanie inwentaryzacji budowlanej budynku Urzędu Gminy Wysokie zlokalizowanego pod adresem ul. Nowa 1, 23-145 Wysokie.
- zakres opracowania obejmuje część opisową, dokumentację pomiarowo-kartograficzną i fotograficzną.

1.2. Podstawa opracowania

- wizja lokalna na działce

2. Dokumentacja fotograficzna



Fot. 1. Widok na elewację południowo-wschodnią, źródło: fotografie własne




Fot.2. Widok na elewację północno-wschodnią, źródło: fotografie własne



Fot. 3. Widok na elewację północno-zachodnią, źródło: fotografie własne



Fot. 4. Widok na elewację południowo-zachodnią, źródło: fotografie własne

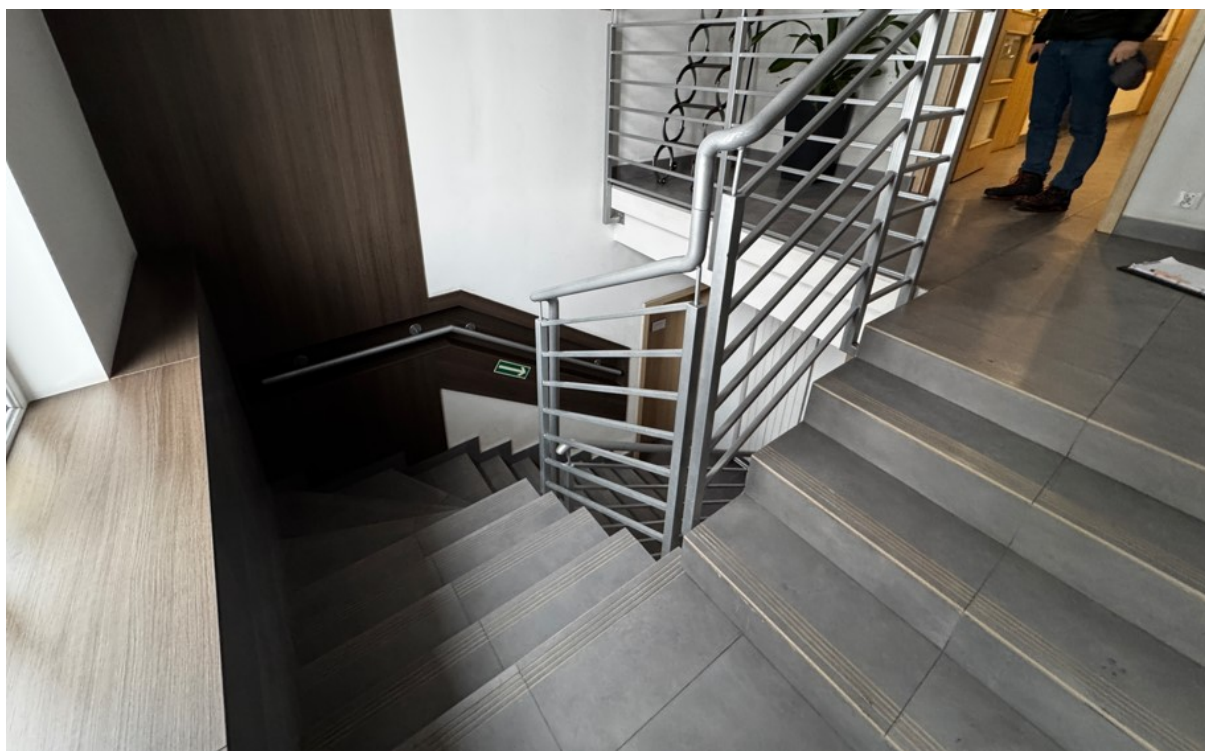

Fot. 5. Widok na wewnętrzną klatkę schodową, źródło: fotografie własne



Fot. 6. Widok na schody zewnętrzne i pochylnie, źródło: fotografie własne



Fot. 7. Widok na strefę wejściową – korytarz na kondygnacji parteru, źródło: fotografie własne



Fot. 8. Widok na poddasze nieużytkowe, źródło: fotografie własne

3. Informacje ogólne

Budynek objęty niniejszym opracowaniem jest wolnostojącym budynkiem użyteczności publicznej zlokalizowanym przy ul. Nowej 1, 23-145 Wysokie, na działce nr ewid. 1335/3.

Obiekt objęty opracowaniem stanowi budynek rozplanowany na rzucie dwóch połączonych ze sobą prostokątów – bryły istniejącej i projektowanej rozbudowy od strony północno-wschodniej. Budynek o 2 kondygnacjach nadziemnych z poddaszem nieużytkowym, częściowo podpiwniczony w części północnej bryły istniejącej.

Budynek o mieszanym układzie konstrukcyjnym. Posadowienie bezpośrednie za pomocą łąw fundamentowych, ściany zewnętrzne i wewnętrzne murowane. Stropy gęstożebrowe oraz z płyt prefabrykowanych, schody monolityczne żelbetowe. Konstrukcja dachu drewniana płatwiowo-krokwiowa, pokrycie z blachy falistej.

Układ funkcjonalno-użytkowy

Wejście główne istniejące jest zlokalizowane w obrębie elewacji północno-zachodniej przez schody zewnętrzne i pochylnię dla osób niepełnosprawnych.

Na kondygnacji piwnic znajdują się pomieszczenia gospodarcze i kotłownia na paliwo stałe.

Na poziomie parteru zlokalizowane są pomieszczenia biurowe, jedno pomieszczenie socjalne i pomieszczenia higieniczno-sanitarne. Komunikacja pozioma realizowana jest poprzez korytarz, połączony bezpośrednio z wejściem głównym do budynku oraz istniejącą klatką wewnętrzną łączącą kondygnację parteru i piętra, a także ze schodami łączącymi kondygnację piwnic i parteru.

Na poziomie piętra zlokalizowane są pomieszczenia biurowe, sekretariat oraz sala ślubów. Komunikacja pozioma kondygnacji realizowana jest poprzez korytarz, połączony z wewnętrzną klatką schodową. Na poziomie tym znajduje się 8 pomieszczeń biurowych oraz sekretariat przeznaczone na stały pobyt nie więcej niż 4 osób, a także sala ślubów przeznaczona na czasowy pobyt ludzi do jednoczesnego przebywania nie więcej niż 20 osób niebędących stałymi użytkownikami obiektu.

4. Charakterystyczne istniejące parametry techniczne obiektu

- wysokość kondygnacji w świetle (bez uwzględniania sufitów podwieszanych):

- piwnica – 2,27m
- parter – 2,84m
- piętro I – 2,70m

4.1. Parametry geometryczne obiektu:

• <u>Kubatura</u>	2171,55m²
• <u>Powierzchnia zabudowy</u>	246,13m²
• <u>wysokość budynku</u>	10,69 m
• <u>szerokość budynku</u>	11,80m
• <u>długość całego budynku</u>	20,35m
• liczba kondygnacji nadziemnych	2
• liczba kondygnacji podziemnych	0/1
• Powierzchnia użytkowa	405,73m²
• kąt nachylenia głównych połaci dachu	32°-62,55% / 40°-85,15%

Zestawienie powierzchni

PIWNICE – POZA OPRACOWANIEM			
-1.01	KLATKA SCHODOWA	POSADZKA CEMENTOWA	0,80
-1.02	POMIESZCZENIE GOSPODARCZE	POSADZKA CEMENTOWA	13,20
-1.03	KOTŁOWNIA NA PALIWO STAŁE	POSADZKA CEMENTOWA	9,08
-1.04	POMIESZCZENIE GOSPODARCZE	POSADZKA CEMENTOWA	13,80
RAZEM			36,88

PARTER			
0.01	WIATROŁAP	PLYTKI CERAMICZNE	2,36
0.02	KORYTARZ	PLYTKI CERAMICZNE	38,17
0.03	PRZEDSIONEK WC	PLYTKI CERAMICZNE	2,03
0.04	WC DAMSKIE	PLYTKI CERAMICZNE	1,66
0.05	POMIESZCZENIE BIUROWE	PLYTKI CERAMICZNE	13,19
0.06	KORYTARZ	PLYTKI CERAMICZNE	9,48
0.07	POMIESZCZENIE SOCJALNE	PLYTKI CERAMICZNE	13,79
0.08	POMIESZCZENIE BIUROWE	PLYTKI CERAMICZNE	30,31
0.09	POMIESZCZENIE BIUROWE	PANELE PODŁOGOWE	15,92
0.10	POMIESZCZENIE BIUROWE	PLYTKI CERAMICZNE	26,19
0.11	POMIESZCZENIE BIUROWE	PLYTKI CERAMICZNE	18,27
0.12	PRZEDSIONEK WC	PLYTKI CERAMICZNE	2,03
0.13	WC MĘSKIE	PLYTKI CERAMICZNE	1,67
0.14	POMIESZCZENIE GOSPODARCZE	PLYTKI CERAMICZNE	0,80
0.15	KLATKA SCHODOWA	POSADZKA CEMENTOWA	2,29
RAZEM			178,16

PIĘTRO			
1.01	KLATKA SCHODOWA	PLYTKI CERAMICZNE	13,98
1.02	KORYTARZ	PLYTKI CERAMICZNE	18,50
1.03	POMIESZCZENIE BIUROWE	PANELE PODŁOGOWE	15,36
1.04	POMIESZCZENIE BIUROWE	PANELE PODŁOGOWE	8,97
1.05	SERWEROWNIA	WYKLADZINA	5,21
1.06	POMIESZCZENIE BIUROWE	PANELE PODŁOGOWE	14,26
1.07	POMIESZCZENIE BIUROWE	PLYTKI CERAMICZNE	16,15
1.08	SEKRETARIAT	PLYTKI CERAMICZNE	12,11
1.09	POMIESZCZENIE BIUROWE	PANELE PODŁOGOWE	17,99
1.10	POMIESZCZENIE BIUROWE	PANELE PODŁOGOWE	16,04
1.11	POMIESZCZENIE BIUROWE	PANELE PODŁOGOWE	13,30
1.12	SALA ŚLUBÓW	PANELE PODŁOGOWE	24,79
1.13	POMIESZCZENIE BIUROWE	PANELE PODŁOGOWE	14,03
RAZEM			190,69

6. Charakterystyka konstrukcji budynku

Konstrukcja budynku charakteryzuje się następującymi parametrami:

- 6.1.1. Układ ścian nośnych – mieszany
- 6.1.2. Fundamenty – ławy fundamentowe posadowione poniżej przemarzania gruntu
- 6.1.3. Ściany fundamentowe/piwnic- murowane ocieplone styropianem gr. 10cm
- 6.1.4. Ściany zewnętrzne – murowane ocieplone styropianem gr. 10cm
- 6.1.5. Stropy: - gęstożebrowe lub z płyt prefabrykowanych
- 6.1.6. Schody – monolityczne żelbetowe
- 6.1.7. Dach – konstrukcja dachu drewniana płatwiowo-krokwiowa, pokrycie z blachy falistej
- 6.1.8. Wentylacja – grawitacyjna
- 6.1.9. Wykończenie zewnętrzne:
 - stolarka okienna i drzwiowa – PVC
- 6.1.10. Wykończenie wewnętrzne:
 - Balustrada schodów zewnętrznych i wewnętrznych ze stali
 - wykończenie ścian wewnętrznych – tynk cementowo-wapienny, w pomieszczeniach higieniczno-sanitarnych: płytki ceramiczne,
 - podłogi: płytki ceramiczne, wykładziny PVC, posadzki cementowe, panele podłogowe

7. Instalacje

- instalacja elektryczna, instalacja wod-kan., instalacja centralnego ogrzewania z istniejącej kotłowni na paliwo stałe
- odprowadzenie ścieków do istniejącej oczyszczalni ścieków
- istniejące przyłącza wod-kan, elektryczne, ciepłownicze, telekomunikacyjne,

Opracowali				
Branża	Projektant	Uprawnienia	Data	Podpis
Opracował: Architektura	mgr inż. arch. Rafał Wesołowski	221/LBOKK/2017	luty 2026	

PLAN SYTUACYJNY
skala 1:500

MAPA DO CELÓW PROJEKTOWYCH		
Oznaczenie kancelaryjne zgłoszenia pracy geodezyjnej		GGO.6640.532.2025
Miejscowość i nr działki		Wysokie, 1335/3
Jednostka ewidencyjna	identyfikator	060915_2
	nazwa	Wysokie
Obręb ewidencyjny	identyfikator	060915_2.0022
	nazwa	Wysokie
Skala mapy		1:500
Nazwa układu współrzędnych	prostokątnych płaskich	2000/8
	wysokości	Kronsztadt 60
Oznaczenie granic obszaru, który był przedmiotem aktualizacji		Gruba ciągła czerwona linia
Służebności gruntowe mające wpływ na zagospodarowanie gruntów zlokalizowanych w granicach projektowanej inwestycji		Wykonanie niniejszej mapy nie było poprzedzone ustaleniami dotyczącymi ewentualnych służebności gruntowych obciążających grunty położone w granicach projektowanej inwestycji budowlanej.
Kontur użytku gruntowego, który nie jest ujawniony w bazie danych ewidencji gruntów i budynków		-----

Niniejszą mapę wykonano na podstawie zaktualizowanej w obszarze objętym zamówieniem mapy zasadniczej, sekcja: 8.144.09.12.3.4, 8.144.09.12.4.3, 8.144.09.17.1.2, 8.144.09.17.2.1 według stanu na dzień 29.01.2026r.

Wszelkie trwałe obiekty budowlane podlegają wytyczeniu oraz geodezyjnej inwentaryzacji przez jednostki wykonawstwa geodezyjnego.
Nie wyklucza się istnienia w terenie innych niż wykazanych na niniejszej mapie urządzeń podziemnych, które nie były zgłoszone do inwentaryzacji.
Granice działki posiadają jednoznaczne współrzędne, które spełniają obowiązujące standardy techniczne.
Zgodnie z art. 233§1 KK oświadczam, że niniejszy dokument będący wynikiem prac geodezyjnych został pozytywnie zweryfikowany i przyjęty do zasobu.
Identyfikator zgłoszenia: GGO.6640.532.2026
Protokół kontroli nr GGO.6640.532.2026_1
Organ służby geodezyjnej: Starosta Lubelski


Jarosław Komarzeniec
20-562 Lublin, ul. Szczytowa 3/15
tel. 793 040 434
NIP 9462502137, REGON 060475707

Antoni Gardias
inż. geodeta
20-353 Lublin, ul. Bukowa 21/92
Nr upr. 7323

Nazwa/ imię i nazwisko wykonawcy
oraz data i podpis osoby reprezentującej
wykonawcę

Imię i nazwisko, nr uprawnień oraz data i podpis
geodety uprawnionego

RAWE PROJEKT RAFAŁ WESOŁOWSKI PRACOWNIA ARCHITEKTURY		ul. Lubelska 28 24-300 Opole Lub tel. 667-865-337 r.wesolowski01@gmail.com	
Nazwa obiektu:			
INWENTARYZACJA BUDYNKU URZĘDU GMINY WYSOKIE			
Tytuł rysunku:		Adres obiektu:	Rys.
PLAN SYTUACYJNY		ul. Nowa 1 23-145 Wysokie Dz. nr ew.: 1335/3 obr. 22-Wysokie jedn. ewid. 060915_2-Wysokie	Z-1
Inwestor:		Skala:	
Gmina Wysokie ul. Nowa 1 23-145 Wysokie		1:500	
STADIUM: INWENTARYZACJA			
BRANŻA: ARCHITEKTURA			
Opracował:		Podpis:	
mgr inż. arch. Rafał Wesołowski uprawnienia do projektowania bez ograniczeń w specjalności architektonicznej: 221/LBOKK/2017			
Data:		02.2026	

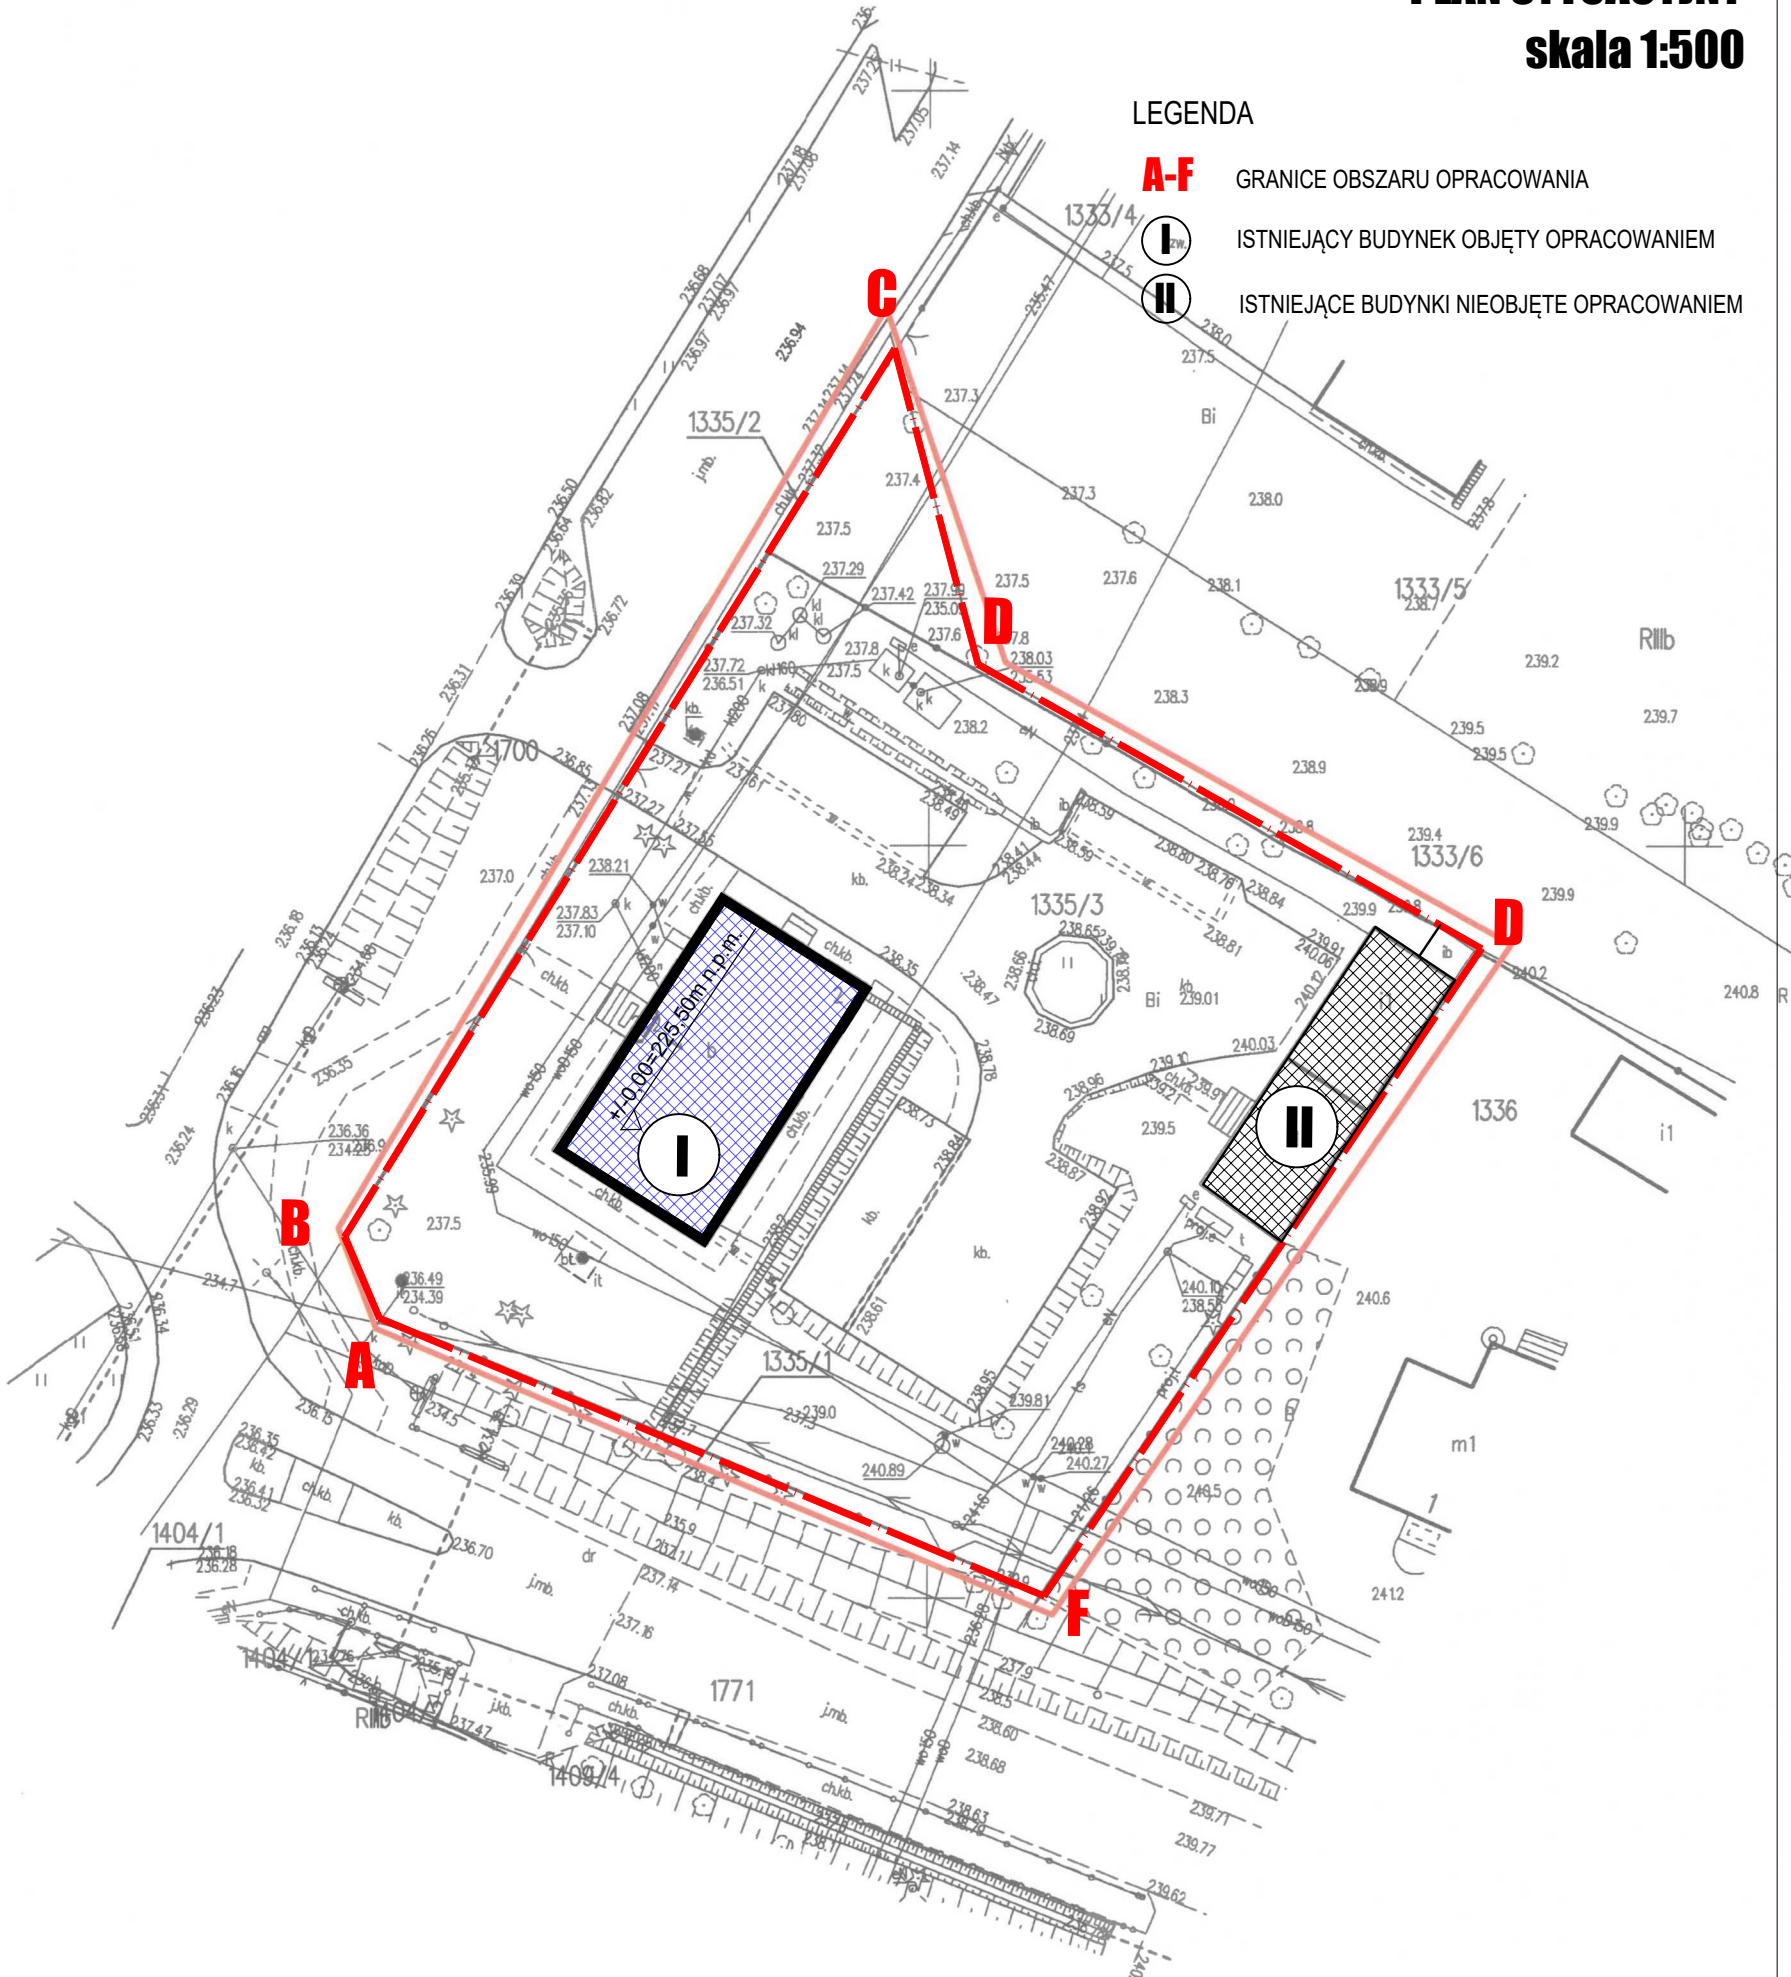

RZUT PIWNIC, skala 1:100

INWENTARYZACJA

TABELA 1 – ZESTAWIENIE POMIESZCZEŃ

ZESTAWIENIE POWIERZCHNI			
NR	POM	POSADZKA	POW
-1.01	KLATKA SCHODOWA	POSADZKA CEMENTOWA	0.80
-1.02	POMIESZCZENIE GOSPODARCZE	POSADZKA CEMENTOWA	13.20
-1.03	KOTŁOWNIA NA PALIWO STAŁE	POSADZKA CEMENTOWA	9.08
-1.04	POMIESZCZENIE GOSPODARCZE	POSADZKA CEMENTOWA	13.80
RAZEM			36.88

TABELA 2 – WARSTWY PRZEGRÓD BUDOWLANYCH

SF ŚCIANA FUNDAMENTOWA	
okładzina cokołowa ocieplenie – styropian ściana murowana	10,0cm 46cm
S2 ŚCIANA WEWNĘTRZNA	
tynk wewnętrzny ściana murowana tynk wewnętrzny	8–45,00cm

LEGENDA

-  ŚCIANA ISTNIEJĄCA
 OCIEPLENIE ISTNIEJĄCE



RAWE PROJEKT
 RAFAŁ WESOŁOWSKI
 PRACOWNIA
 ARCHITEKTURY

ul. Lubelska 28
 24-300 Opole Lub
 tel. 667-865-337
 r.wesolowski01@gmail.com

Nazwa obiektu:

INWENTARYZACJA BUDYNKU URZĘDU GMINY WYSOKIE

Tytuł rysunku: RZUT PIWNIC

Adres obiektu: ul. Nowa 1
23-145 Wysokie
Dz. nr ew.: 1335/3
obr. 22-Wysokie
jedn. ewid. 060915_2-Wysokie

Rys. I-1

Skala: 1:100

Inwestor: Gmina Wysokie
ul. Nowa 1
23-145 Wysokie



STADIUM: INWENTARYZACJA

BRANŻA: ARCHITEKTURA

Opracował: mgr inż. arch. Rafał Wesołowski
uprawnienia do projektowania bez ograniczeń
w specjalności architektonicznej: 221/LBOKK/2017

Podpis:

Data: 02.2026

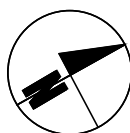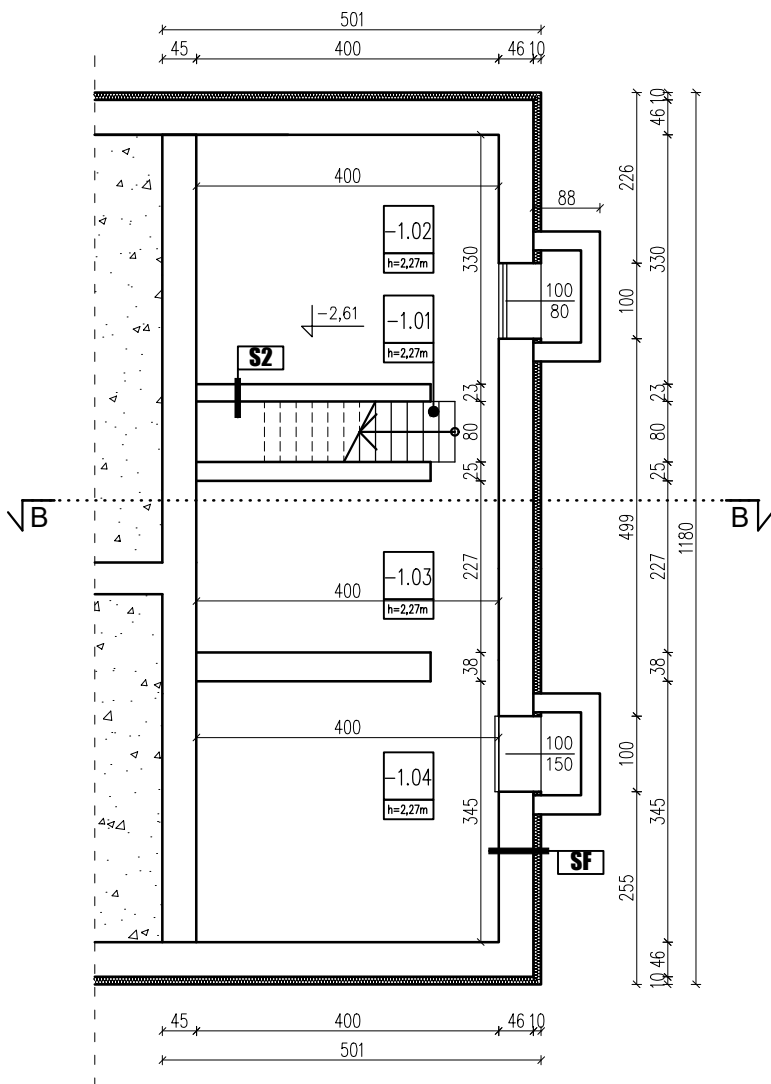

RZUT PARTERU, skala 1:100

INWENTARYZACJA

TABELA 1 – ZESTAWIENIE POMIESZCZEŃ

ZESTAWIENIE POWIERZCHNI			
NR	POM	POSADZKA	POW
0.01	WIATROŁAP	PŁYTKI CERAMICZNE	2.36
0.02	KORYTARZ	PŁYTKI CERAMICZNE	38.17
0.03	PRZEDSIONEK WC	PŁYTKI CERAMICZNE	2.03
0.04	WC DAMSKIE	PŁYTKI CERAMICZNE	1.66
0.05	POMIESZCZENIE BIUROWE	PŁYTKI CERAMICZNE	13.19
0.06	KORYTARZ	PŁYTKI CERAMICZNE	9.48
0.07	POMIESZCZENIE SOCJALNE	PŁYTKI CERAMICZNE	13.79
0.08	POMIESZCZENIE BIUROWE	PŁYTKI CERAMICZNE	30.31
0.09	POMIESZCZENIE BIUROWE	PANELE	15.92
0.10	POMIESZCZENIE BIUROWE	PŁYTKI CERAMICZNE	26.19
0.11	POMIESZCZENIE BIUROWE	PŁYTKI CERAMICZNE	18.27
0.12	PRZEDSINEK WC	PŁYTKI CERAMICZNE	2.03
0.13	WC MĘSKIE	PŁYTKI CERAMICZNE	1.67
0.14	POMIESZCZENIE GOSPODARCZE	PŁYTKI CERAMICZNE	0.80
0.15	KŁATKA SCHODOWA	POSADZKA CEMENTOWA	2.29

RAZEM	178.16
-------	--------

TABELA 2 – WARSTWY PRZEGRÓD BUDOWLANYCH

S1 ŚCIANA ZEWNĘTRZNA	
tynek zewnętrzny ocieplenie – styropian ściana murowana tynek wewnętrzny	10,00cm 25–45,00cm
S2 ŚCIANA WEWNĘTRZNA	
tynek wewnętrzny ściana murowana tynek wewnętrzny	8–45,00cm

LEGENDA

ŚCIANA ISTNIEJĄCA

OCIEPLENIE ISTNIEJĄCE

RAWE

PROJEKT

RAFAŁ WESOŁOWSKI

PRACOWNIA

ARCHITEKTURY

ul. Lubelska 28

24-300 Opole Lub

tel. 667-865-337

r.wesolowski01@gmail.com

Nazwa obiektu:

INWENTARYZACJA BUDYNKU URZĘDU GMINY WYSOKIE

Tytuł rysunku:	Adres obiektu: ul. Nowa 1 23-145 Wysokie Dz. nr ew.: 1335/3 obr. 22-Wysokie jedn. ewid. 060915_2- Wysokie	Rys. I-2
		Skala: 1:100


Inwestor:


Gmina Wysokie
ul. Nowa 1
23-145 Wysokie

STADIUM: INWENTARYZACJA

BRANŻA: ARCHITEKTURA

Opracował: mgr inż. arch. Rafał Wesołowski uprawnienia do projektowania bez ograniczeń w specjalności architektonicznej: 221/LBOKK/2017	Podpis:	
	Data:	02.2026

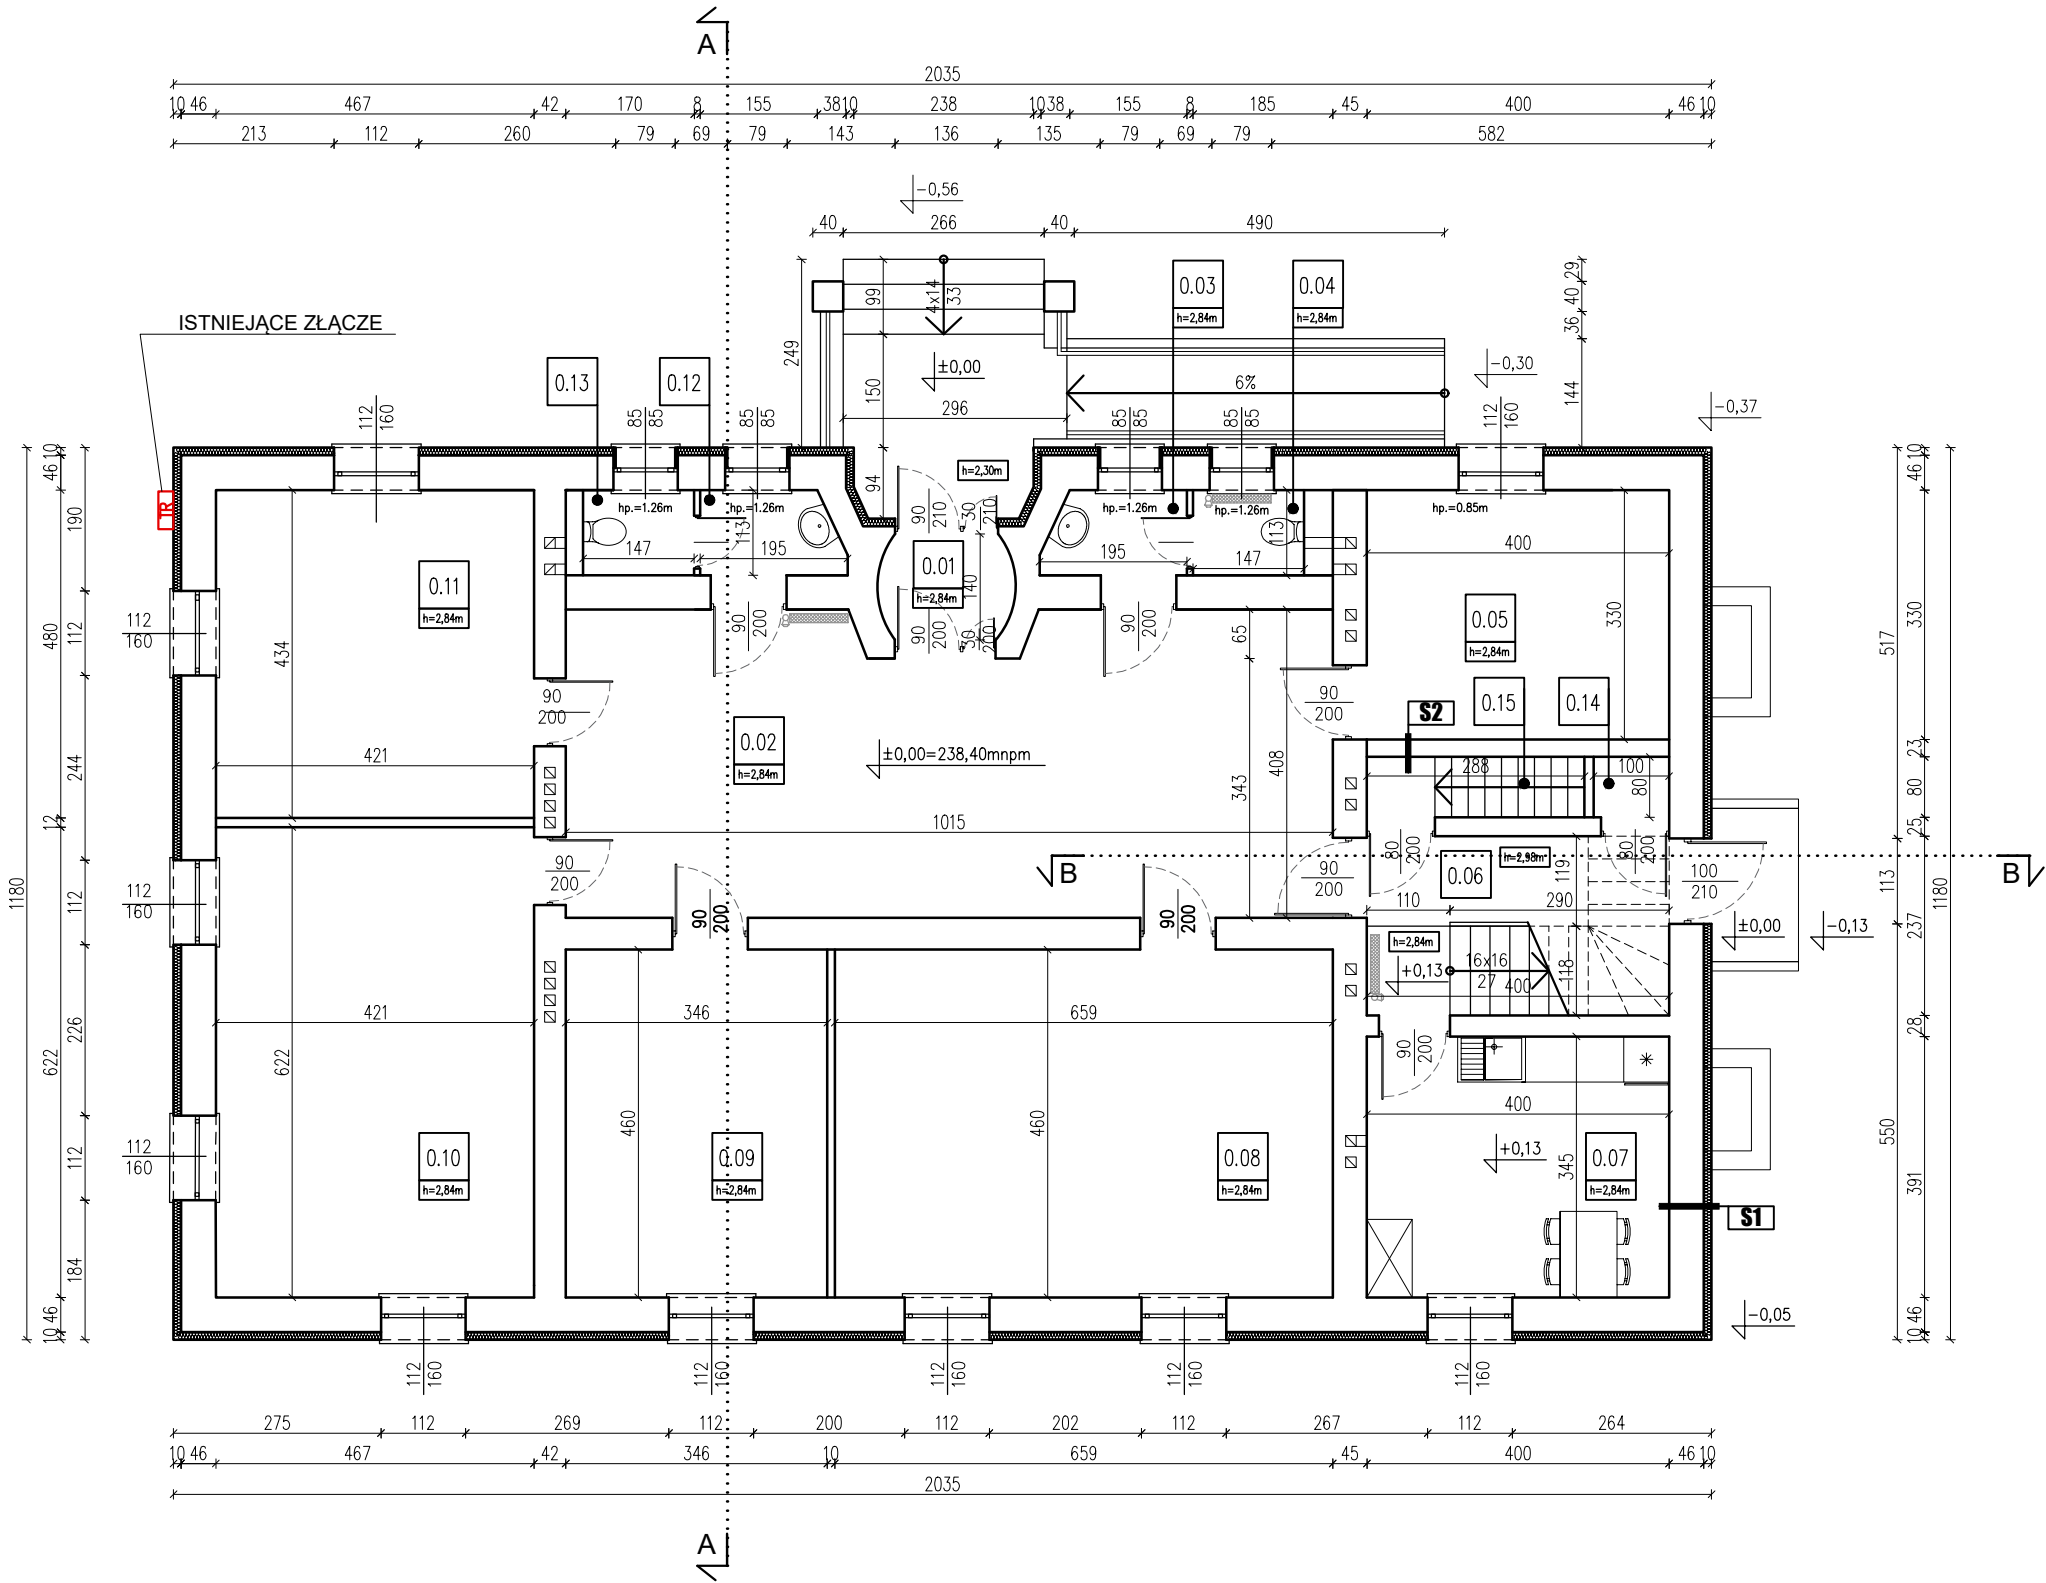

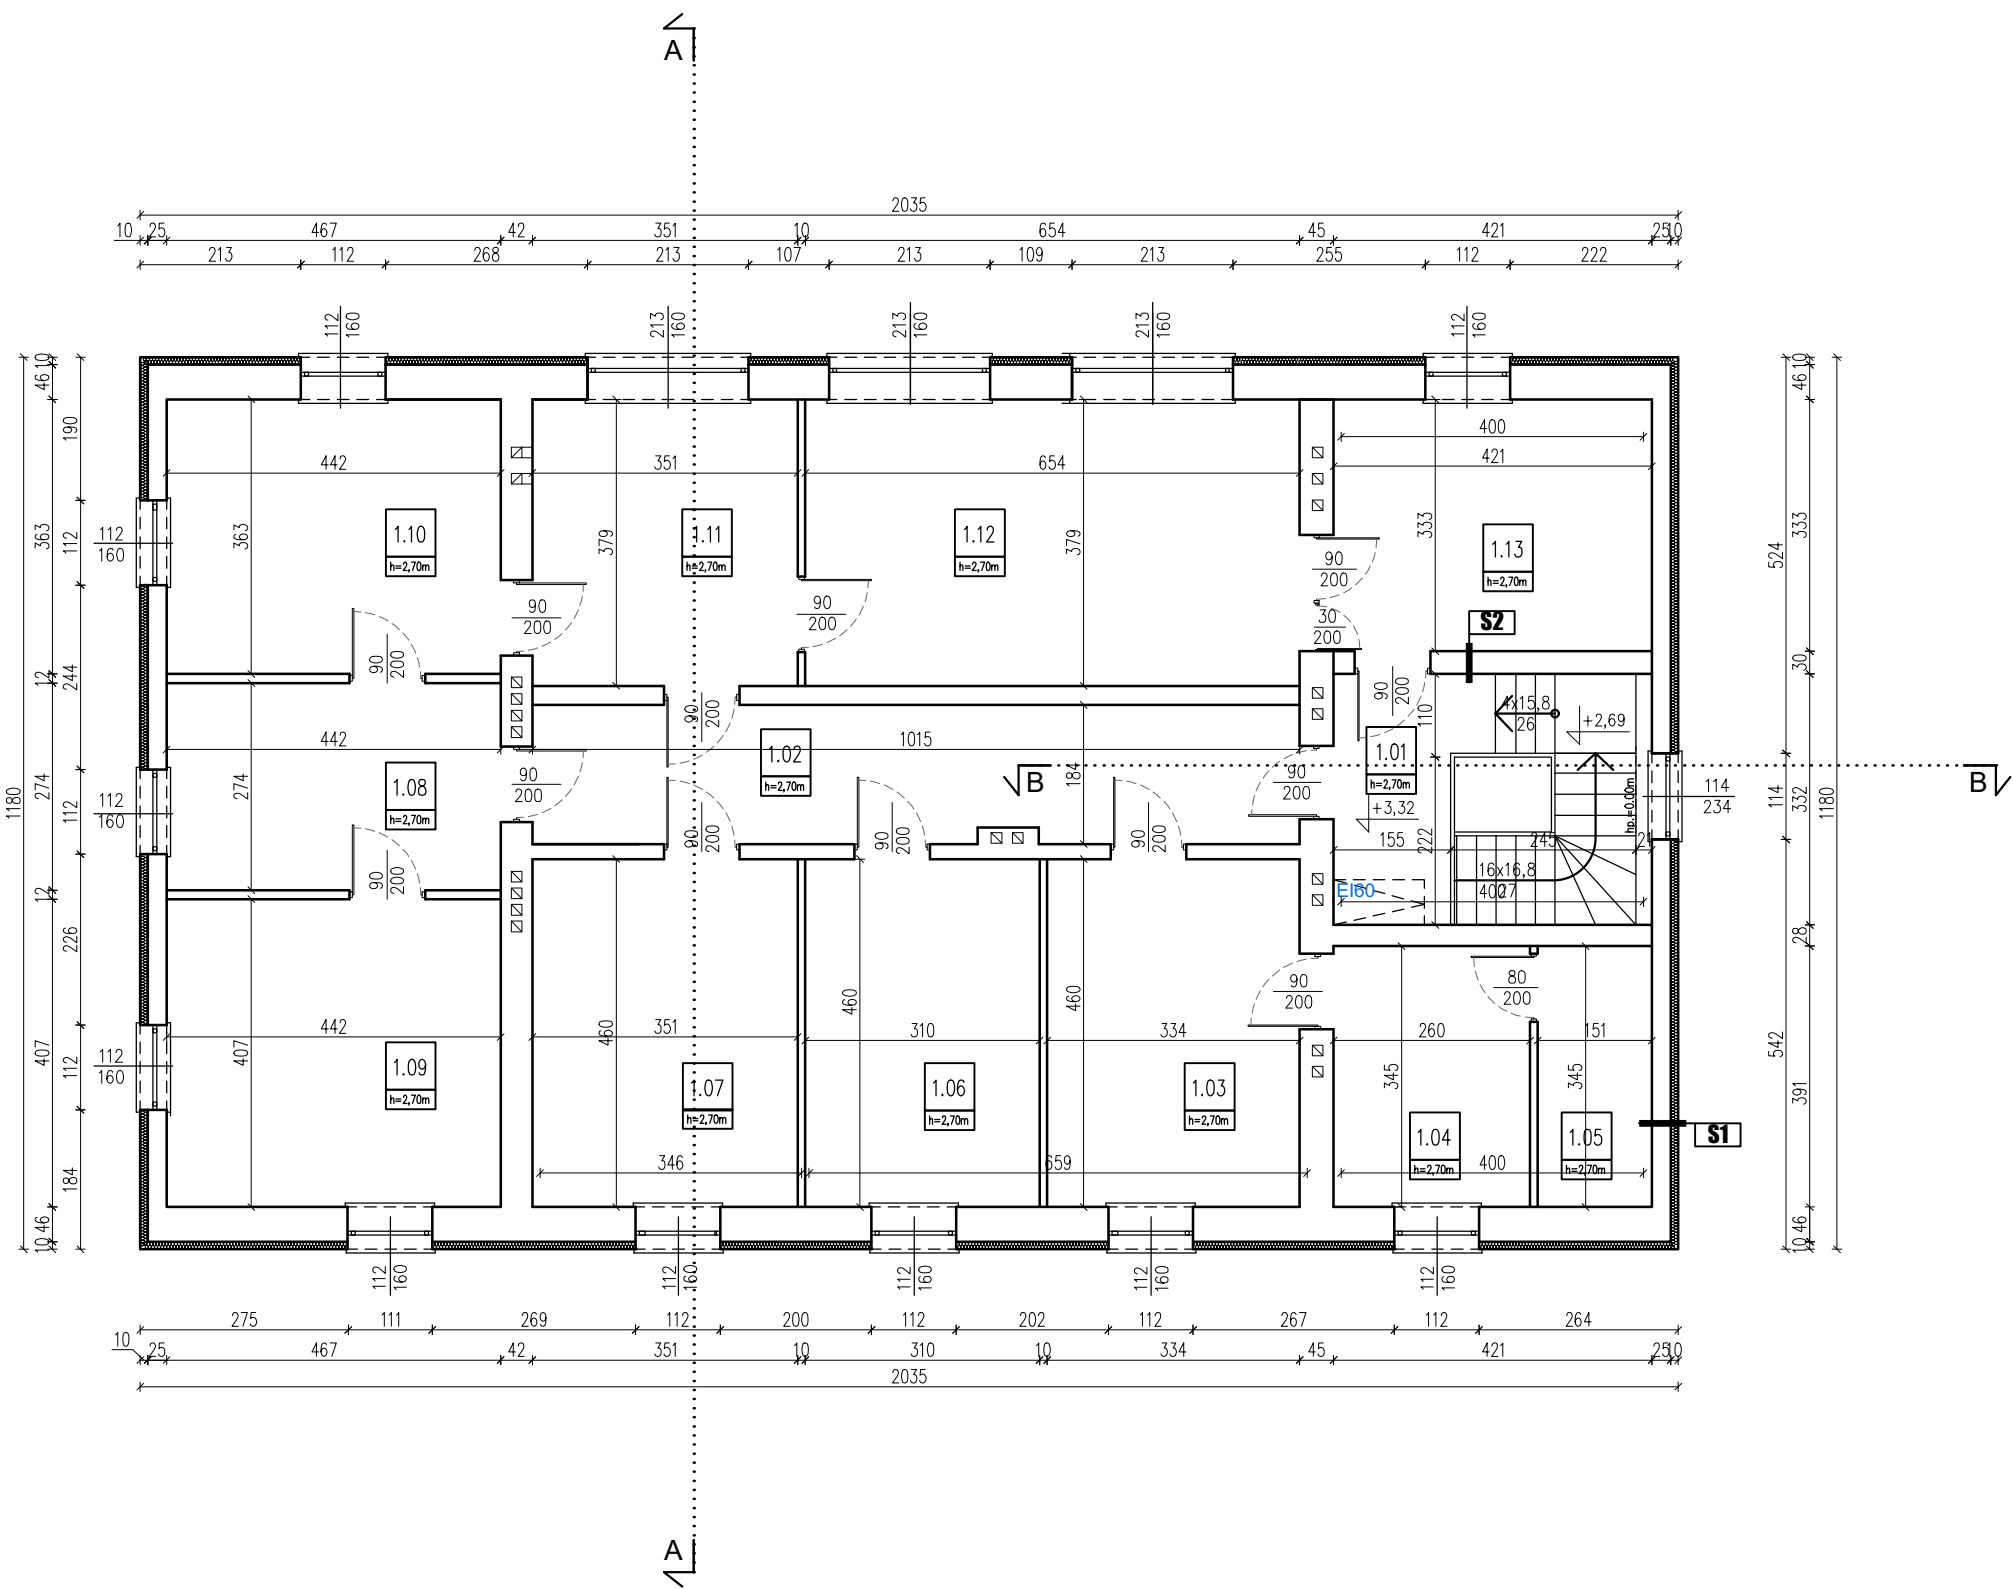

RZUT PIĘTRA, skala 1:100

INWENTARYZACJA

TABELA 1 – ZESTAWIENIE POMIESZCZEŃ

ZESTAWIENIE POWIERZCHNI			
NR	POM	POSADZKA	POW
1.01	KŁATKA SCHODOWA	PŁYTKI CERAMICZNE	13.98
1.02	KORYTARZ	PŁYTKI CERAMICZNE	18.50
1.03	POMIESZCZENIE BIUROWE	PANELE PODŁOGOWE	15.36
1.04	POMIESZCZENIE BIUROWE	PANELE PODŁOGOWE	8.97
1.05	SERWEROWNIA	WYKŁADZINA	5.21
1.06	POMIESZCZENIE BIUROWE	PANELE PODŁOGOWE	14.26
1.07	POMIESZCZENIE BIUROWE	PŁYTKI CERAMICZNE	16.15
1.08	SEKRETARIAT	PŁYTKI CERAMICZNE	12.11
1.09	POMIESZCZENIE BIUROWE	PANELE PODŁOGOWE	17.99
1.10	POMIESZCZENIE BIUROWE	PANELE PODŁOGOWE	16.04
1.11	POMIESZCZENIE BIUROWE	PANELE PODŁOGOWE	13.30
1.12	SALA ŚLUBÓW	PANELE PODŁOGOWE	24.79
1.13	POMIESZCZENIE BIUROWE	PANELE PODŁOGOWE	14.03
RAZEM			190.69

TABELA 2 – WARSTWY PRZEGRÓD BUDOWLANYCH

S1 ŚCIANA ZEWNĘTRZNA	
tynek zewnętrzny ocieplenie – styropian ściana murowana tynek wewnętrzny	10,00cm 25–45,00cm
S2 ŚCIANA WEWNĘTRZNA	
tynek wewnętrzny ściana murowana tynek wewnętrzny	8–45,00cm

LEGENDA

- ŚCIANA ISTNIEJĄCA
- OCIEPLENIE ISTNIEJĄCE

RAWE

WE

RAWE PROJEKT

RAFAŁ WESOŁOWSKI

PRACOWNIA ARCHITEKTURY

ul. Lubelska 28

24-300 Opole Lub

tel. 667-865-337

r.wesolowski01@gmail.com

Nazwa obiektu:

INWENTARYZACJA BUDYNKU URZĘDU GMINY WYSOKIE


Tytuł rysunku: RZUT PIĘTRA	Adres obiektu: ul. Nowa 1 23-145 Wysokie Dz. nr ew.: 1335/3 obr. 22-Wysokie jedn. ewid. 060915_2-Wysokie	Rys. I-3
		Skala: 1:100


Inwestor:
Gmina Wysokie
ul. Nowa 1
23-145 Wysokie

STADIUM: INWENTARYZACJA

BRANŻA: ARCHITEKTURA

Opracował: mgr inż. arch. Rafał Wesołowski uprawnienia do projektowania bez ograniczeń w specjalności architektonicznej: 221/LBOKK/2017	Podpis:	
	Data:	02.2026

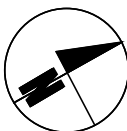

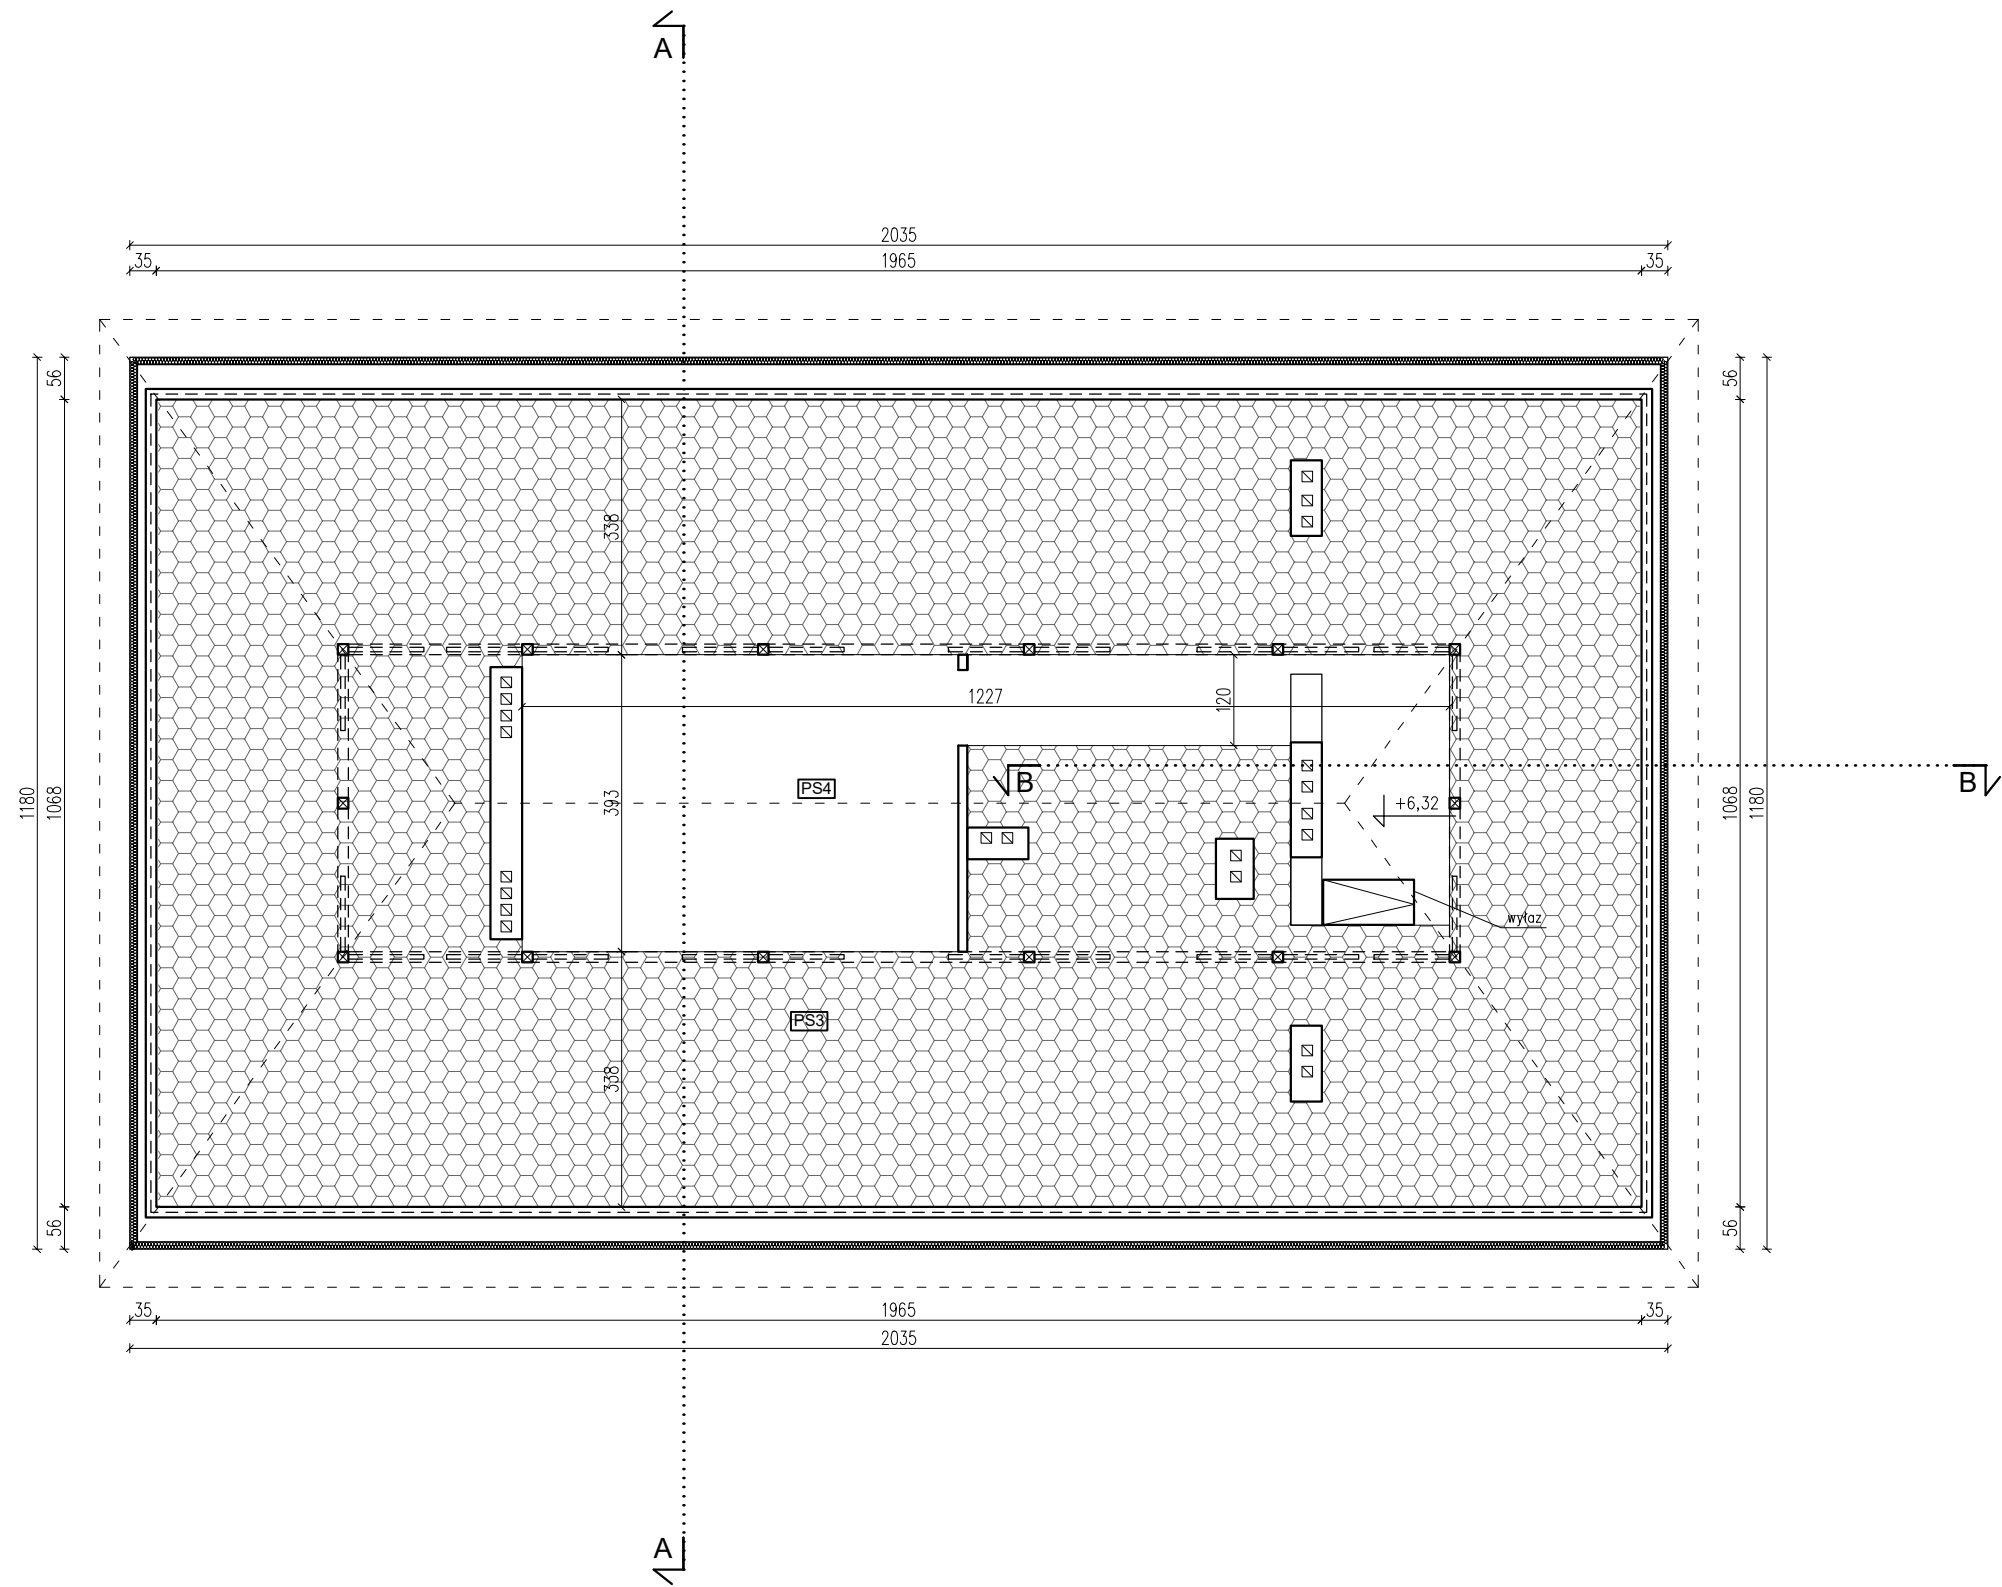

RZUT PODDASZA, skala 1:100

INWENTARYZACJA

TABELA 2 – WARSTWY PRZEGRÓD BUDOWLANYCH

PS3 STROP NAD PIĘTREM	
izolacja termiczna – wełna mineralna	30,00cm
strop istniejący	
tynek wewnętrzny	

PS4 STROP NAD PIĘTREM - NIEOCIEPLONY	
strop istniejący	
tynek wewnętrzny	

LEGENDA

- ŚCIANA ISTNIEJĄCA
- istniejące ocieplenie stropu wełną mineralną gr. 30cm

RAWE

PROJEKT

RAFAŁ WESOŁOWSKI

PRACOWNIA

ARCHITEKTURY

ul. Lubelska 28

24-300 Opole Lub

tel. 667-865-337

r.wesolowski01@gmail.com

Nazwa obiektu:

INWENTARYZACJA BUDYNKU URZĘDU GMINY WYSOKIE

RZUT PODDASZA	Adres obiektu: ul. Nowa 1 23-145 Wysokie Dz. nr ew.: 1335/3 obr. 22-Wysokie jedn. ewid. 060915_2-Wysokie	Rys. I-4
		Skala: 1:100

Inwestor:

Gmina Wysokie
ul. Nowa 1
23-145 Wysokie

STADIUM: INWENTARYZACJA

BRANŻA: ARCHITEKTURA


Opracował: mgr inż. arch. Rafał Wesółowski uprawnienia do projektowania bez ograniczeń w specjalności architektonicznej: 221/LBOKK/2017	Podpis:	
	Data:	02.2026

RZUT DACHU, skala 1:100

INWENTARYZACJA

TABELA 2 – WARSTWY PRZEGRÓD BUDOWLANYCH

DA	DACH
pokrycie – blacha falista	
łaty drewniane	
krokwie	14,0cm

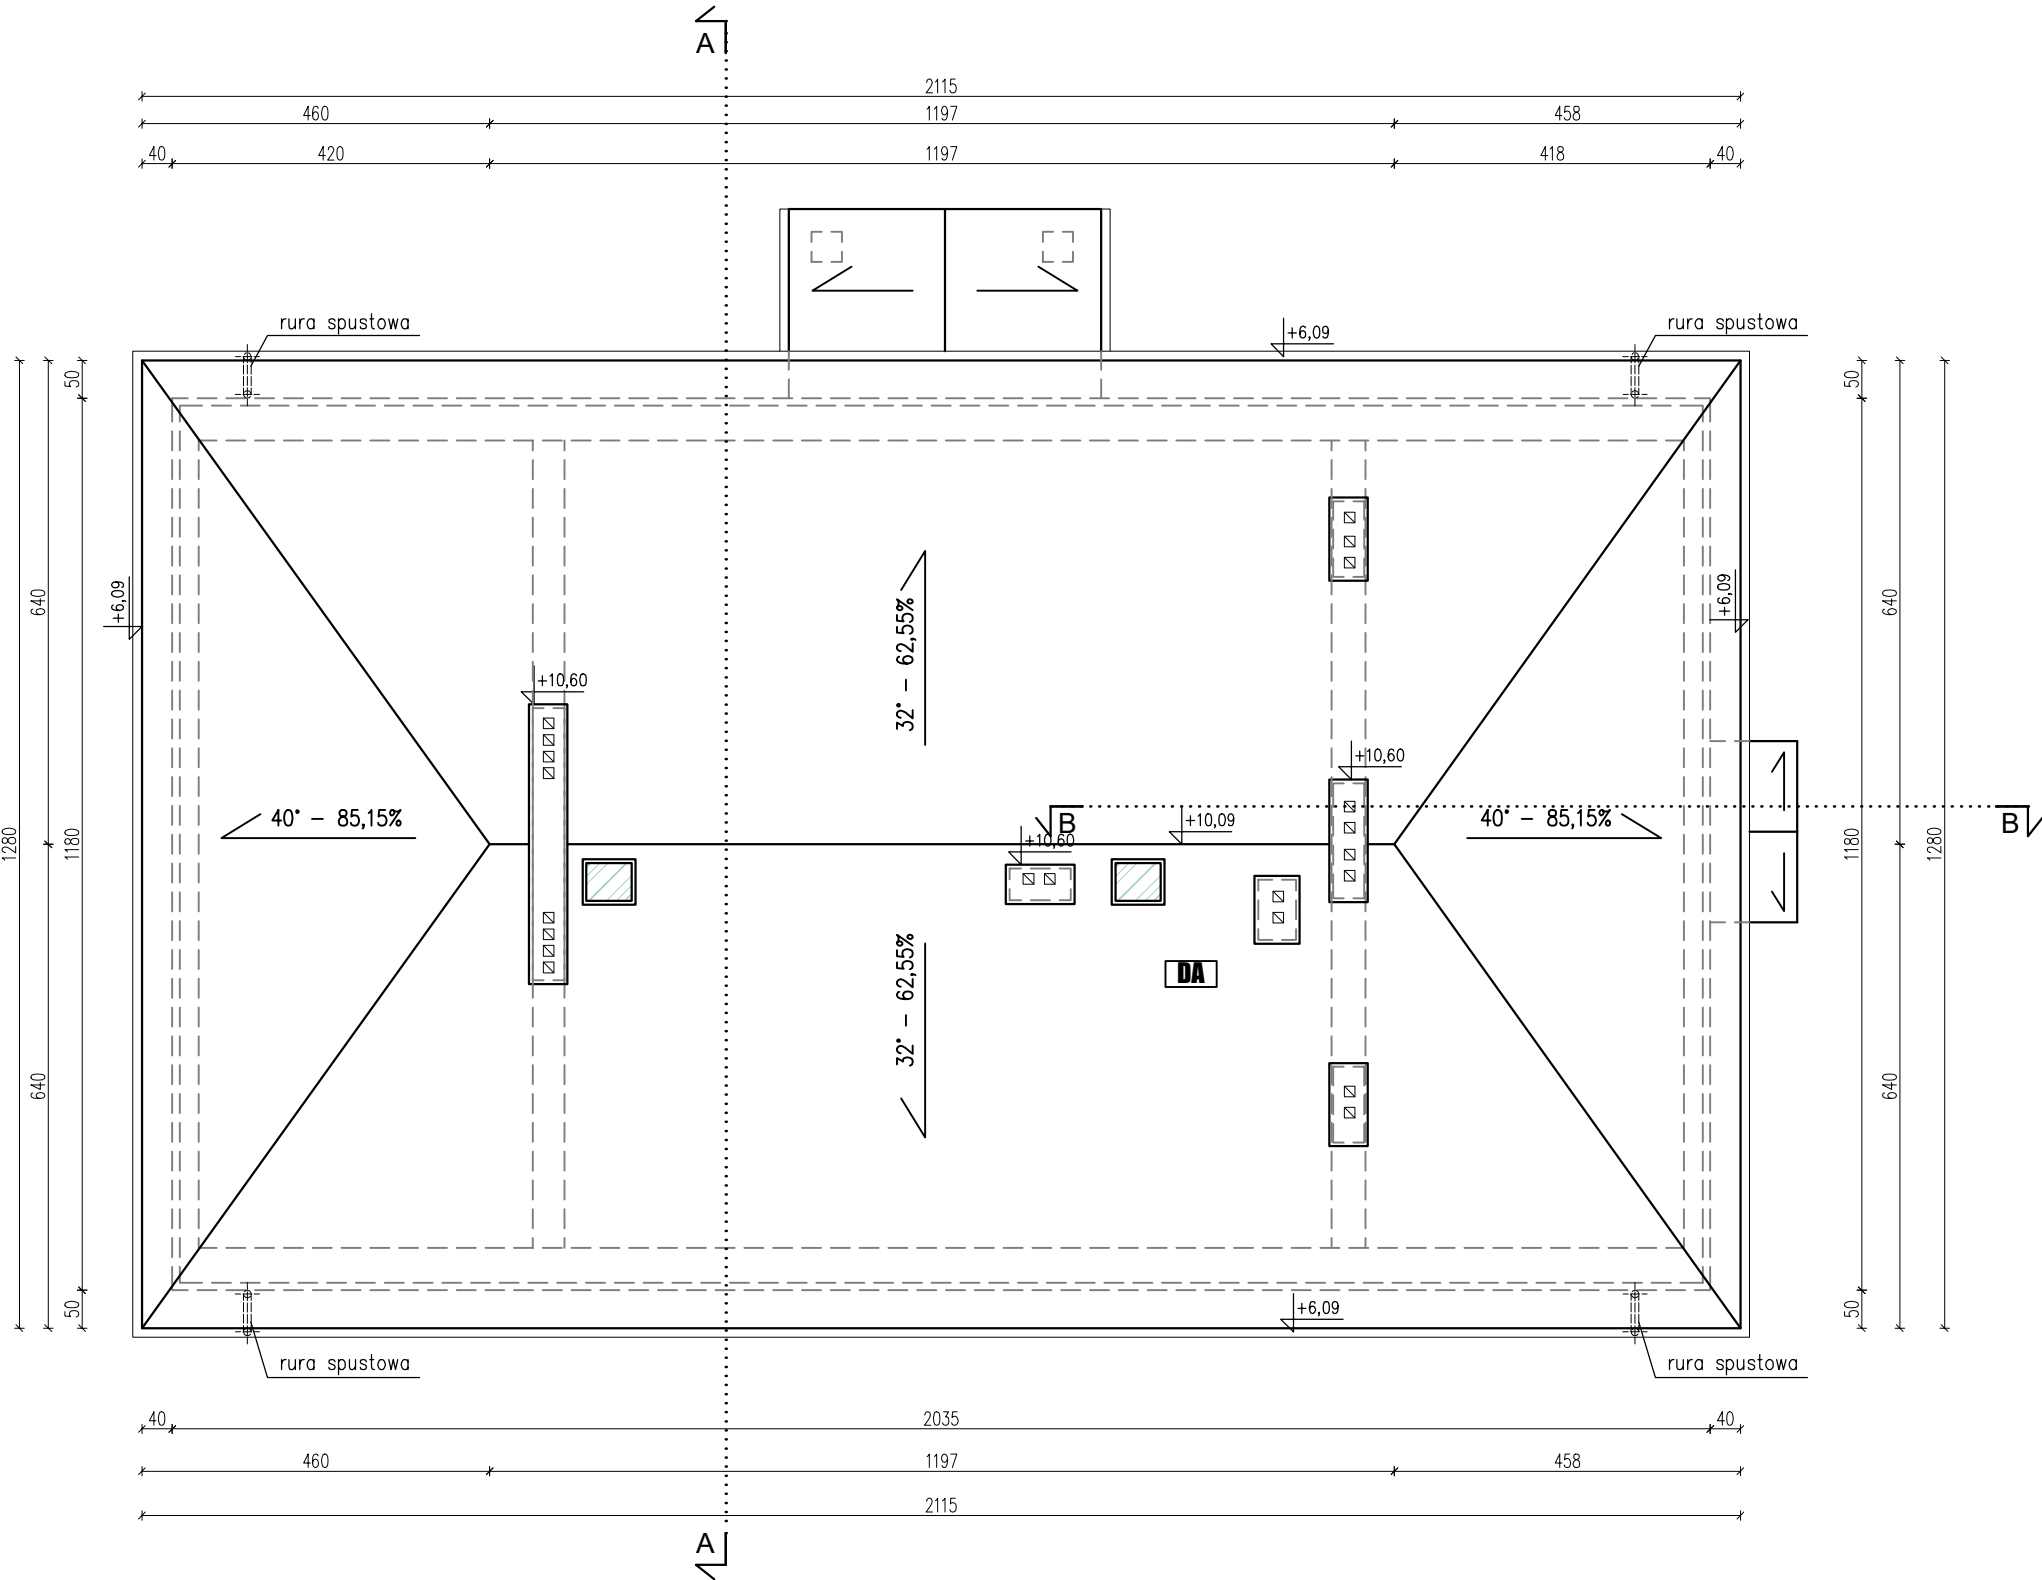



RAW PROJEKT
RAFAŁ WESOŁOWSKI
▪ PRACOWNIA ▪
ARCHITEKTURY

ul. Lubelska 28
24-300 Opole Lub
tel. 667-865-337
r.wesolowski01@gmail.com

Nazwa obiektu:

INWENTARYZACJA BUDYNKU URZĘDU GMINY WYSOKIE

Tytuł rysunku:	Adres obiektu: ul. Nowa 1 23-145 Wysokie Dz. nr ew.: 1335/3 obr. 22-Wysokie jedn. ewid. 060915_2-Wysokie	Rys. I-5
		Skala: 1:100


Inwestor:

Gmina Wysokie
ul. Nowa 1
23-145 Wysokie

STADIUM: INWENTARYZACJA

BRANŻA: ARCHITEKTURA

Opracował: mgr inż. arch. Rafał Wesołowski uprawnienia do projektowania bez ograniczeń w specjalności architektonicznej: 221/LBOKK/2017	Podpis:	
	Data:	02.2026

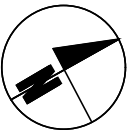




ELEWACJA PÓŁNOCNO-ZACHODNIA



ELEWACJA PÓŁNOCNO-WSCHODNIA

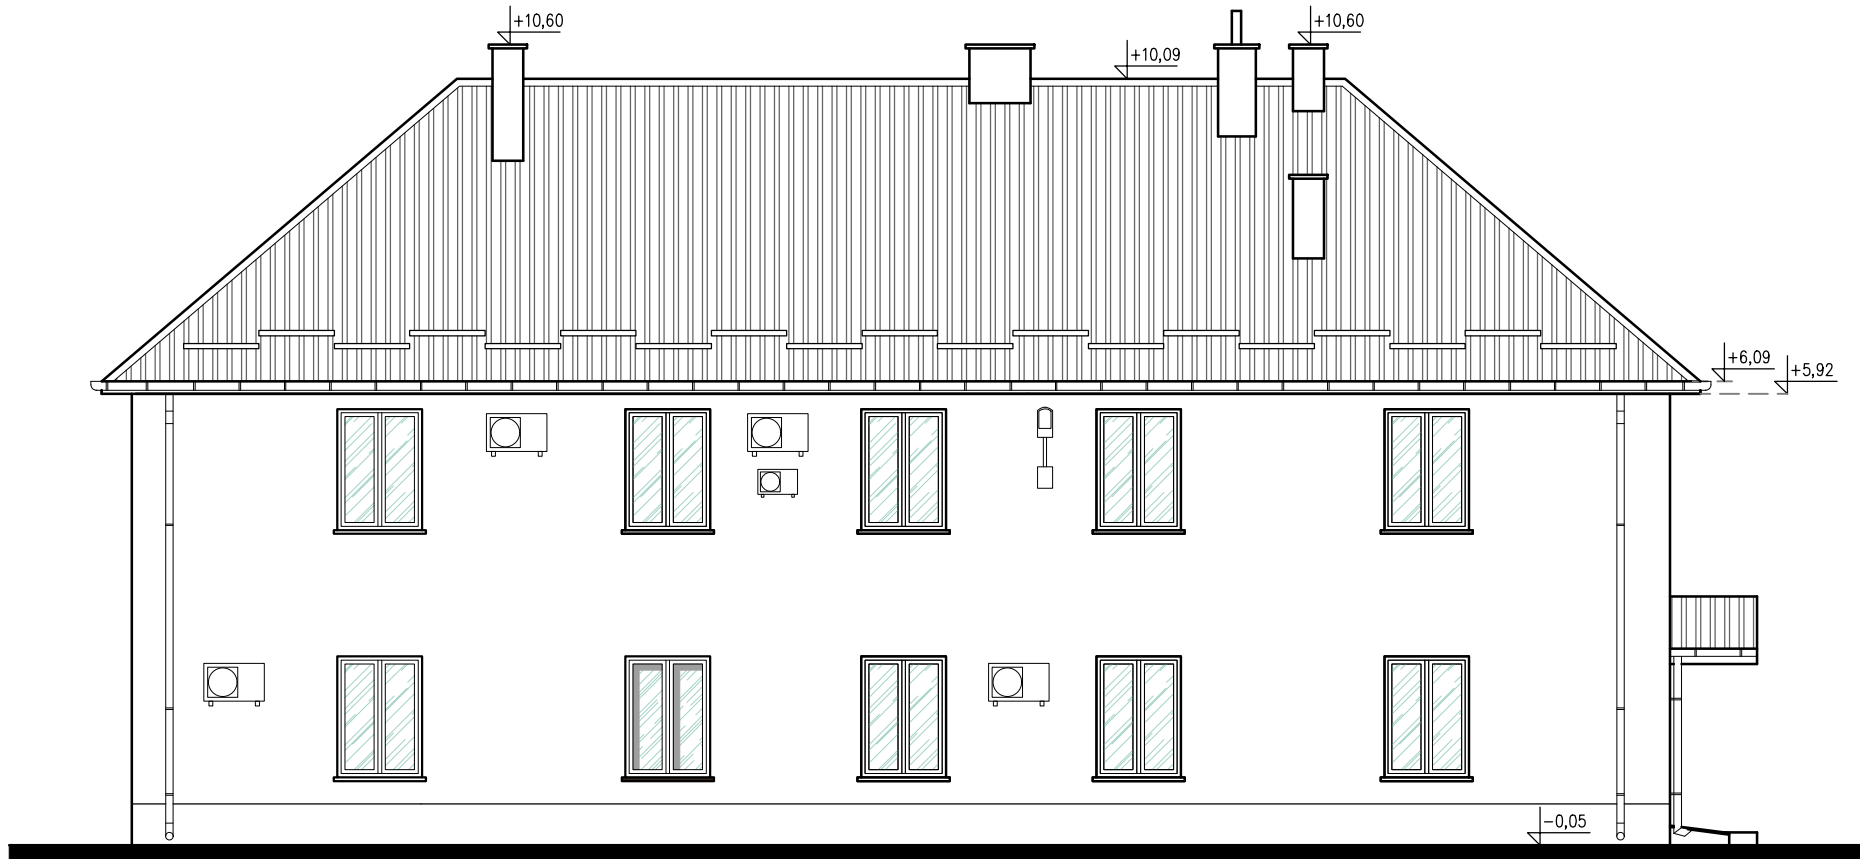


ELEWACJA PÓŁUDNIOWO-WSCHODNIA




ELEWACJA PÓŁUDNIOWO-ZACHODNIA

R A W E RAFAŁ WESOŁOWSKI • PRACOWNIA • ARCHITEKTURY		ul. Lubelska 28 24-300 Opole Lub tel. 667-865-337 r.wesolowski01@gmail.com	
Nazwa obiektu:			
INWENTARYZACJA BUDYNKU URZĘDU GMINY WYSOKIE			
Tytuł rysunku: ELEWACJE	Adres obiektu: ul. Nowa 1 23-145 Wysokie Dz. nr ew.: 1335/3 obr. 22-Wysokie jedin. ewid. 060915_2-Wysokie	Rys.	I-6
		Skala:	1:100
Inwestor:		Gmina Wysokie ul. Nowa 1 23-145 Wysokie	
STADIUM: INWENTARYZACJA			
BRANŻA: ARCHITEKTURA			
Opracował: mgr inż. arch. Rafał Wesołowski uprawnienia do projektowania bez ograniczeń w specjalności architektonicznej: 221/LBOKK/2017		Podpis:	
		Data:	02.2026

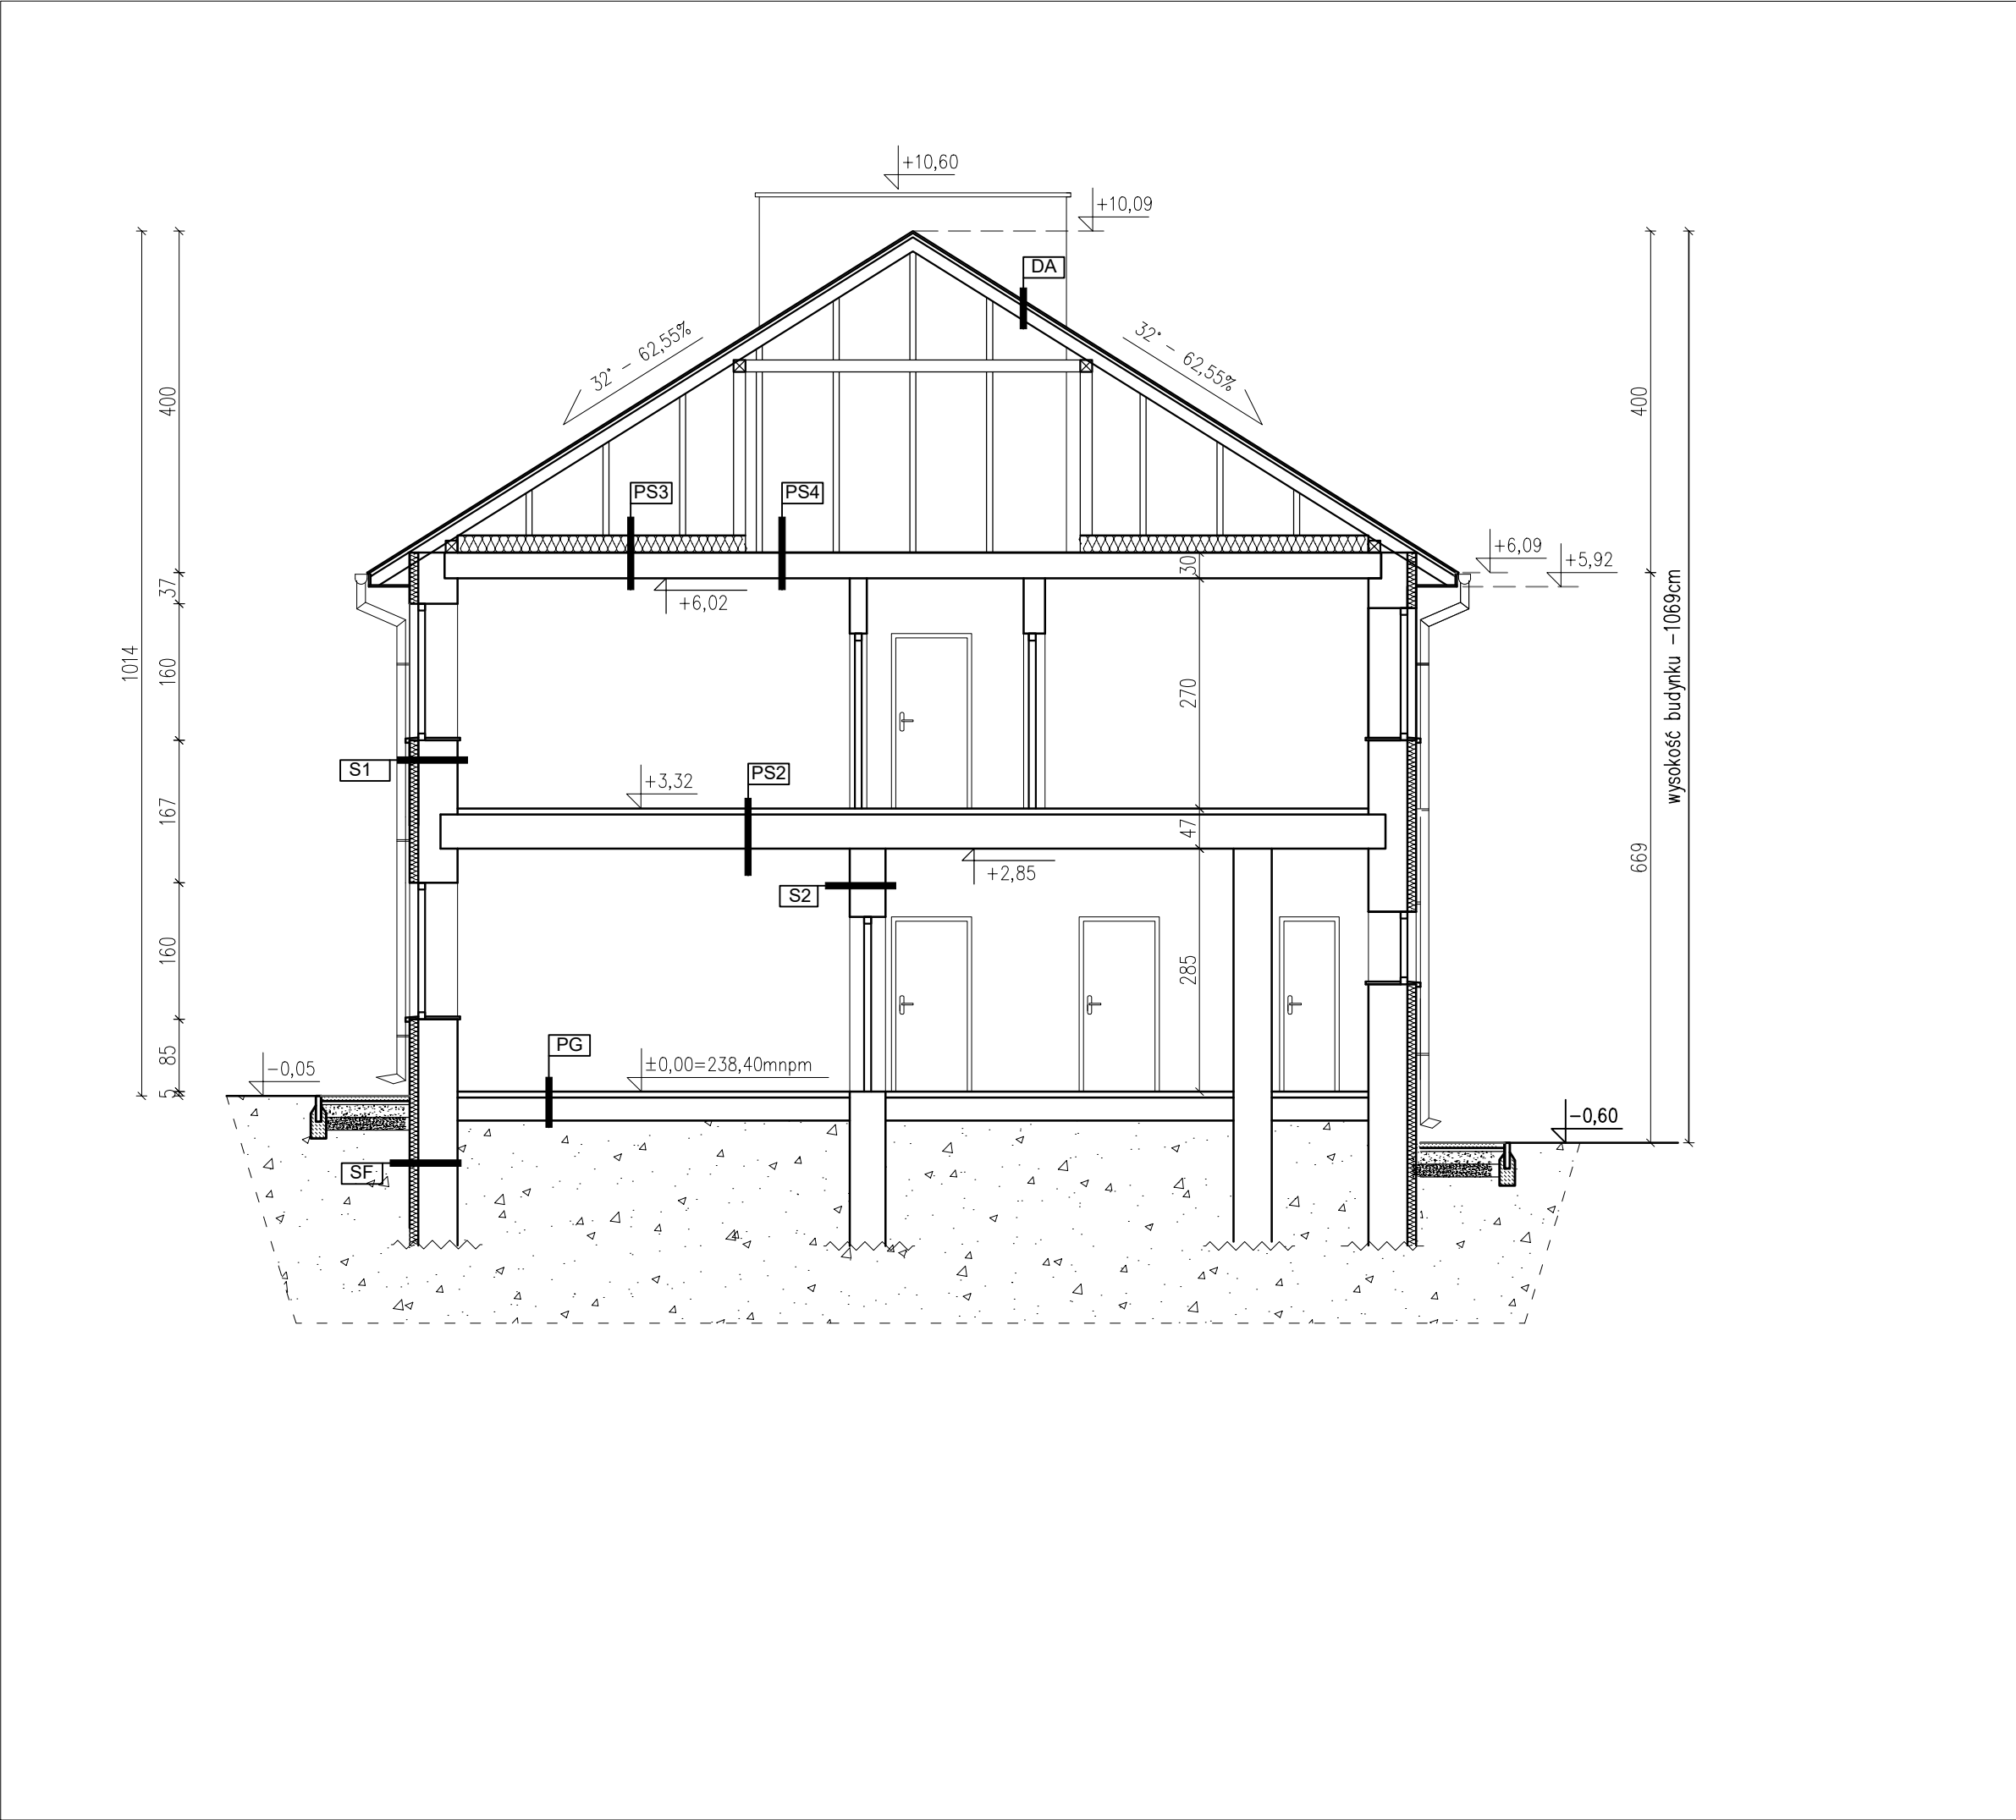

PRZEKRÓJ A-A, skala 1:75		
INWENTARYZACJA		
TABELA 2 – WARSTWY PRZEGRÓD BUDOWLANYCH		
SF	ŚCIANA FUNDAMENTOWA	
okładzina cokołowa ocieplenie – styropian ściana murowana		10,0cm 46cm
S1	ŚCIANA ZEWNĘTRZNA	
tynk zewnętrzny ocieplenie – styropian ściana murowana tynk wewnętrzny		10,00cm 25–45,00cm
S2	ŚCIANA WEWNĘTRZNA	
tynk wewnętrzny ściana murowana tynk wewnętrzny		8–45,00cm
PG	POSADZKA NA GRUNCIE	
warstwa wykończeniowa wg zestawienia pomieszczeń istniejące warstwy posadzkowe grunt rodzimy		
PS2	STROP NAD PARTEREM	
warstwa wykończeniowa wg zestawienia pomieszczeń strop istniejący tynk wewnętrzny		
PS3	STROP NAD PIĘTREM	
izolacja termiczna – wełna mineralna strop istniejący tynk wewnętrzny		30,00cm
PS4	STROP NAD PIĘTREM - NIEOCIEPLONY	
strop istniejący tynk wewnętrzny		
DA	DACH	
pokrycie – blacha falista łaty drewniane krokwie		14,0cm
RAWE PROJEKT RAFAŁ WESOŁOWSKI ▪ P R A C O W N I A ▪ ARCHITEKTURY ul. Lubelska 28 24-300 Opole Lub tel. 667-865-337 r.wesolowski01@gmail.com		
Nazwa obiektu:		
INWENTARYZACJA BUDYNKU URZĘDU GMINY WYSOKIE		
Tytuł rysunku:	Adres obiektu:	Rys.
PRZEKRÓJ A-A	23–145 Wysokie Dz. nr ew.: 1335/3 obr. 22–Wysokie jeden. ewid. 060915_2– Wysokie	I–7
		Skala: 1:75
Inwestor:	Gmina Wysokie ul. Nowa 1 23-145 Wysokie	
STADIUM: INWENTARYZACJA		
BRANŻA: ARCHITEKTURA		
Opracował: mgr inż. arch. Rafał Wesołowski uprawnienia do projektowania bez ograniczeń w specjalności architektonicznej: 221/LBOKK/2017		Podpis:
		Data: 02.2026

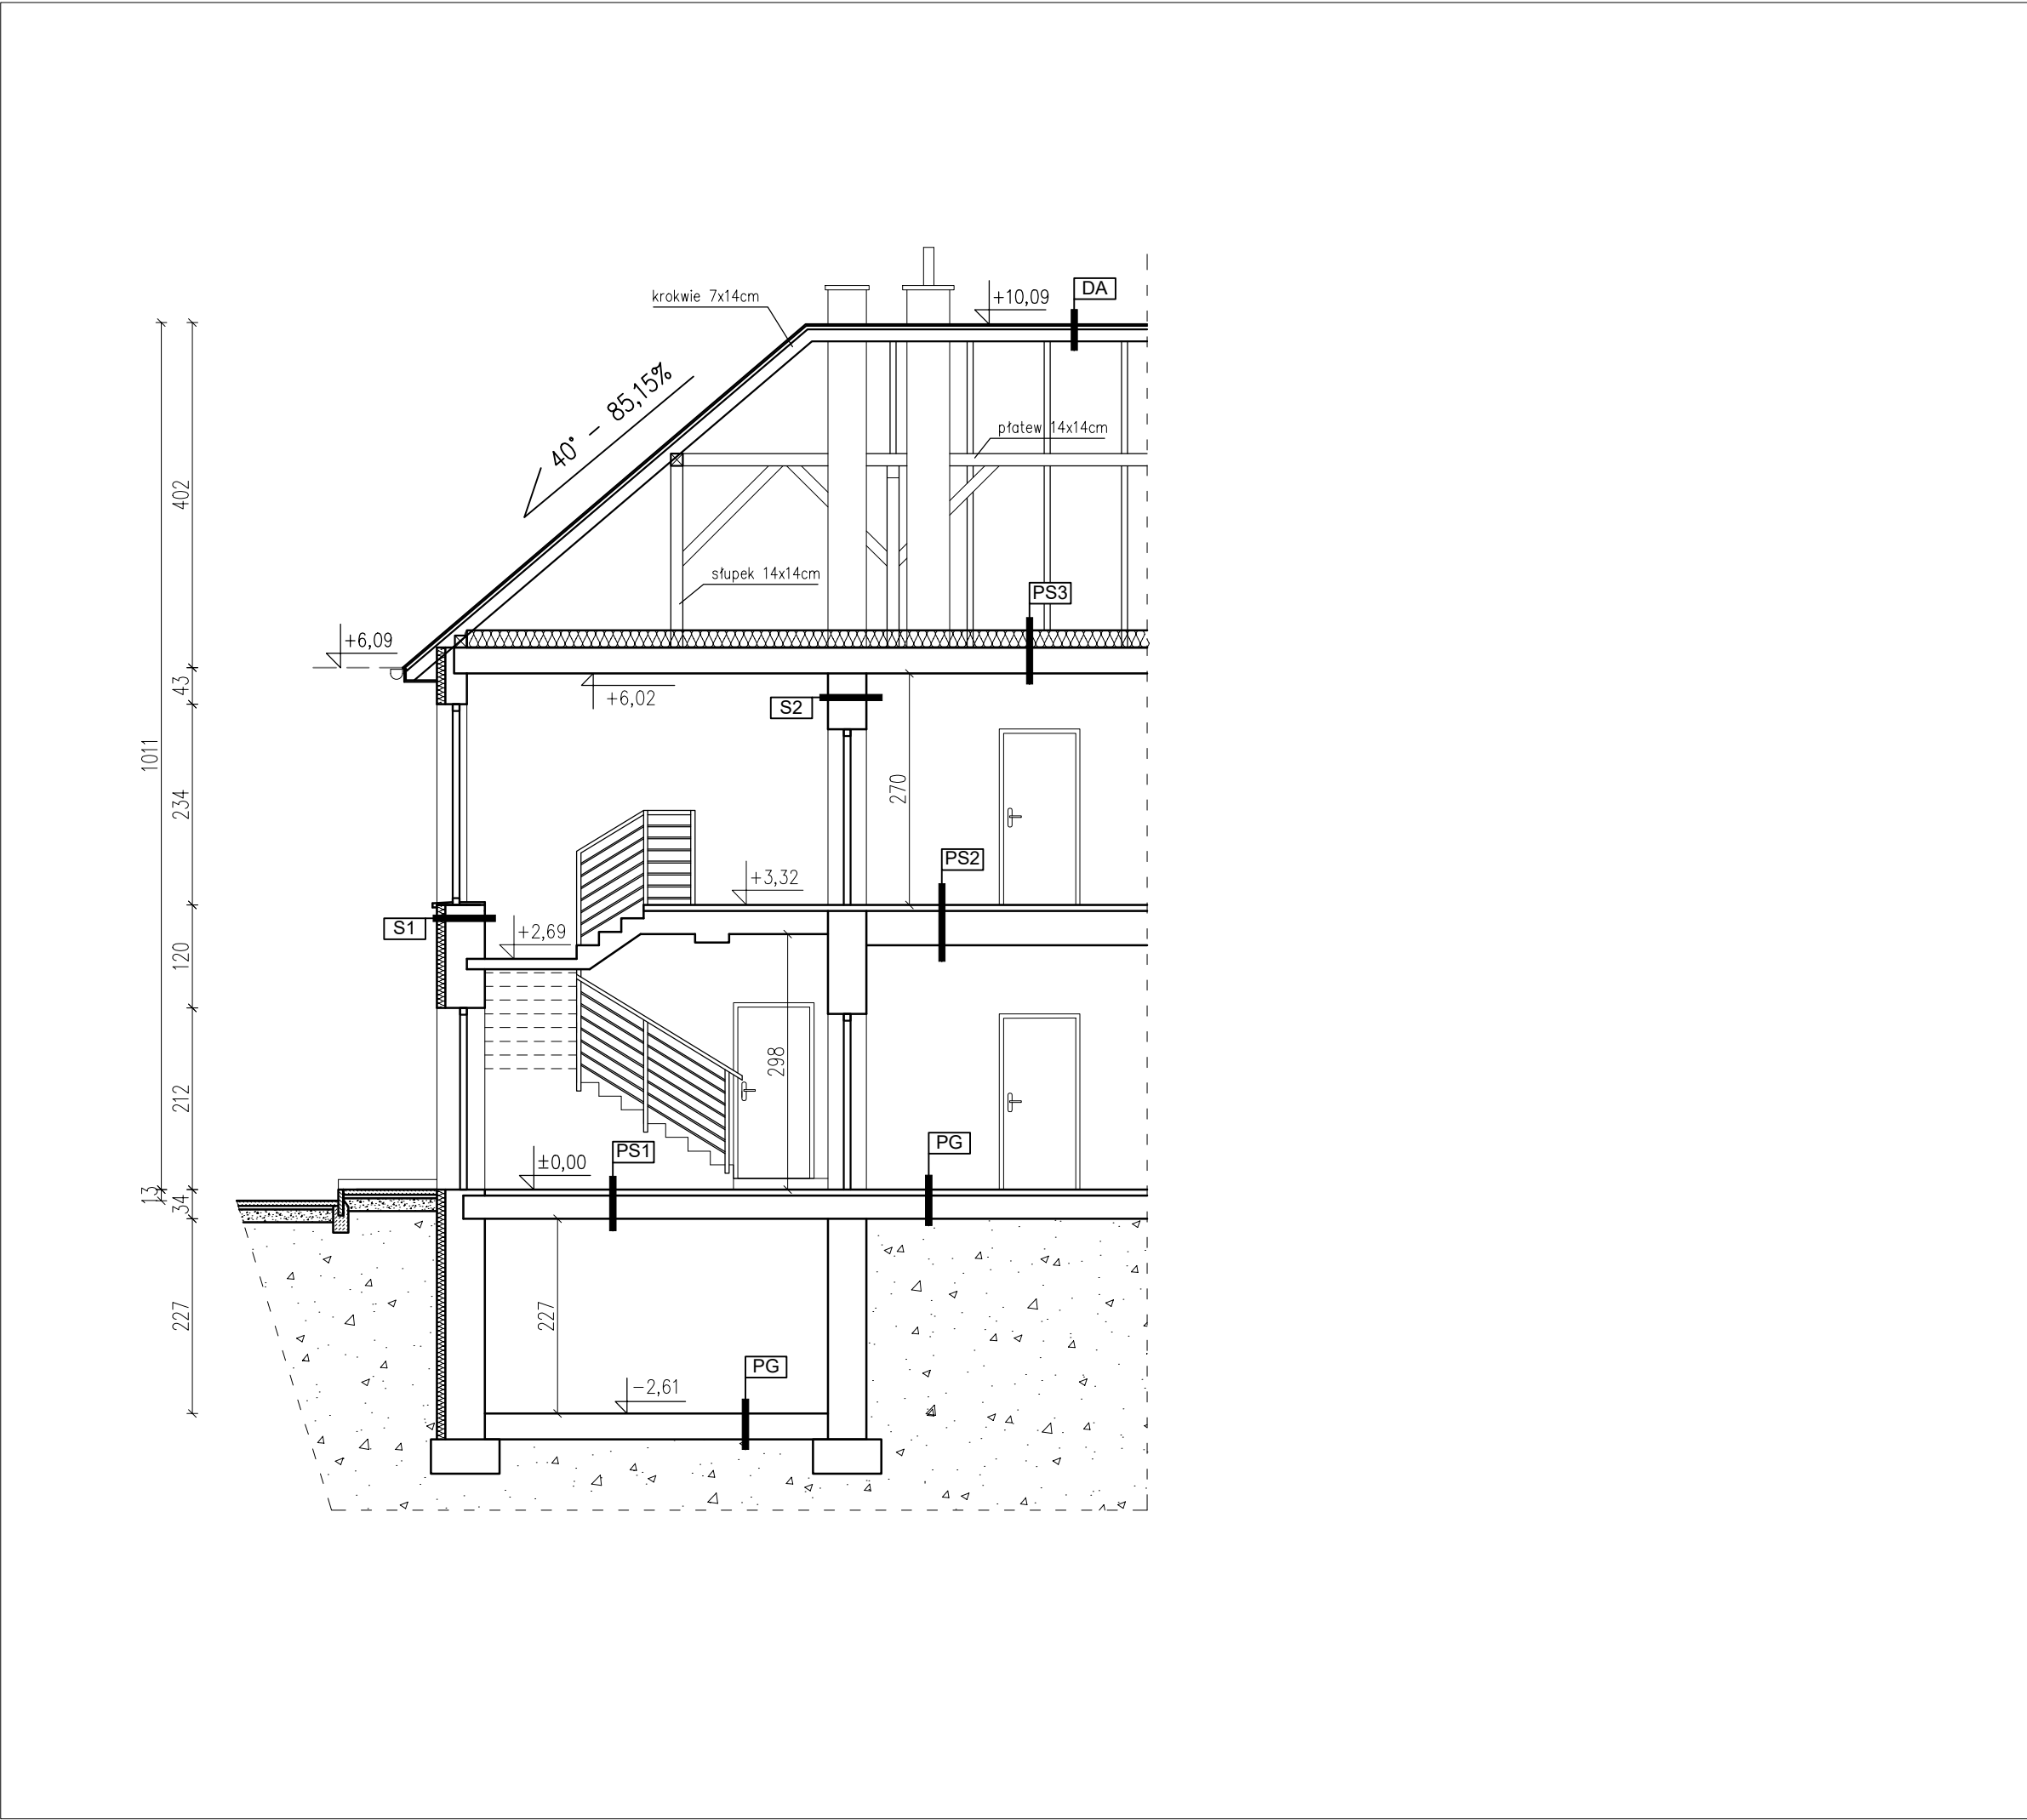

PRZEKRÓJ B-B, skala 1:75		
INWENTARYZACJA		
TABELA 2 – WARSTWY PRZEGRÓD BUDOWLANYCH		
S1	ŚCIANA ZEWNĘTRZNA	
tynek zewnętrzny ocieplenie – styropian ściana murowana tynek wewnętrzny		10,00cm 25–45,00cm
S2	ŚCIANA WEWNĘTRZNA	
tynek wewnętrzny ściana murowana tynek wewnętrzny		8–45,00cm
PG1	POSADZKA NA GRUNCIE	
warstwa wykończeniowa wg zestawienia pomieszczeń istniejące warstwy posadzkowe grunt rodzimy		
PS1	STROP NAD PIWNICĄ	
warstwa wykończeniowa wg zestawienia pomieszczeń strop na belkach stalowych tynek wewnętrzny		
DA	DACH	
pokrycie – blacha falista łaty drewniane krokwie		14,0cm
PS3	STROP NAD PIĘTREM	
izolacja termiczna – wełna mineralna strop istniejący tynek wewnętrzny		30,00cm
PS2	STROP NAD PARTEREM	
warstwa wykończeniowa wg zestawienia pomieszczeń strop istniejący tynek wewnętrzny		
RAWE PROJEKT RAFAŁ WESOŁOWSKI PRACOWNIA ARCHITEKTURY	ul. Lubelska 28 24-300 Opole Lub tel. 667-865-337 r.wesolowski01@gmail.com	
Nazwa obiektu:		
INWENTARYZACJA BUDYNKU URZĘDU GMINY WYSOKIE		
Tytuł rysunku:	Adres obiektu: ul. Nowa 1 23–145 Wysokie Dz. nr ew.: 1335/3 obr. 22–Wysokie jedn. ewid. 060915_2– Wysokie	Rys. 1–8 Skala: 1:75
Inwestor: Gmina Wysokie ul. Nowa 1 23-145 Wysokie		
STADIUM: INWENTARYZACJA		
BRANŻA: ARCHITEKTURA		
Opracował: mgr inż. arch. Rafał Wesółowski uprawnienia do projektowania bez ograniczeń w specjalności architektonicznej: 221/LBOKK/2017		Podpis: Data: 02.2026