


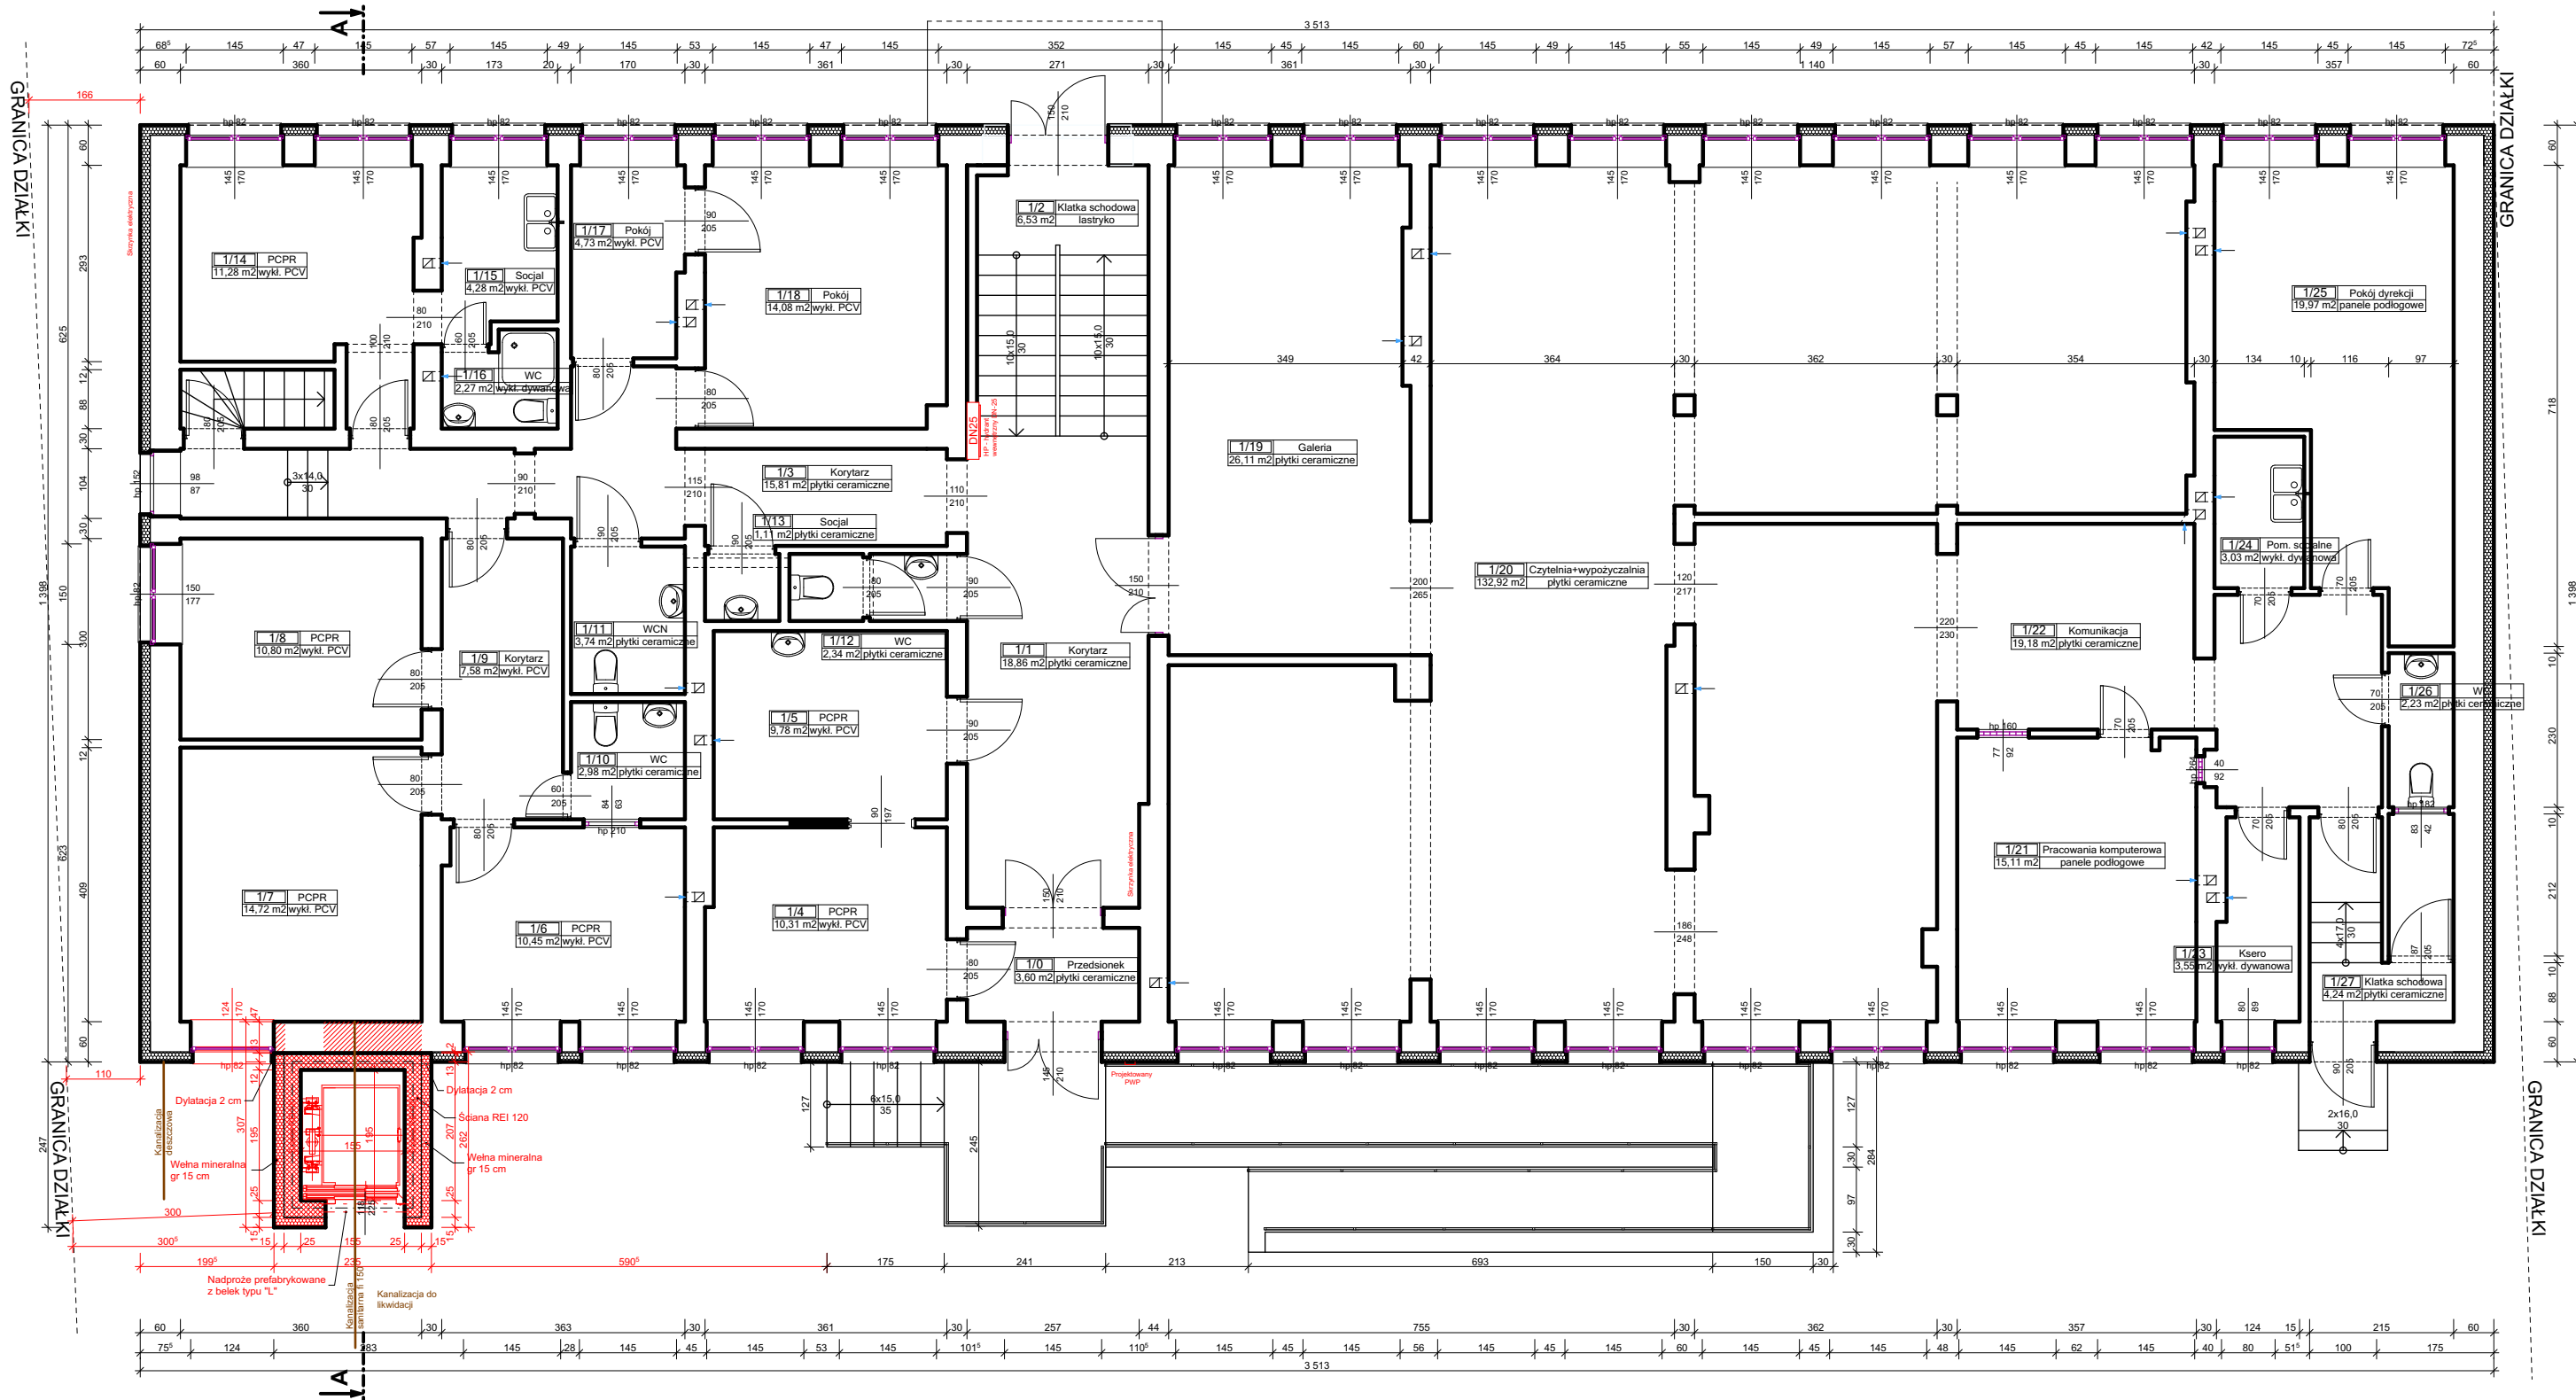

LEGENDA:

- Ściany do wyburzenia
- Ściany projektowane oraz zamurowanie otworów
- Ściany istniejące
- Ściana istniejąca z dociepleniem

INBUD

ZNB "INBUD" Piotr Woszczyk
tel. 607375696
os. Wyszynskiego 30a, 98-300 Wieluń

Obiekt projekt.:	ROZBUDOWA I PRZEBUDOWA BUDYNKU O WINDE DLA OSÓB NIEPEŁNOSPRAWNYCH		Data: PAŹDZIERNIK 2025r.	
Adres:	ul. Ślaska 23a, dz. nr geod. 289/1, obręb: 0008 Wieluń, m. Wieluń		Nr rys A-02	
Przedmiot rys.:	RZUT PARTERU		Skala 1:100	
Projektant architektura:	mg inż. arch. Maria Magdalena Dziuba upr. nr 155/82/Op			
Projektant sprawdzający architektura:	mgr inż. arch. Anna Dziuba-Jaglińska upr. nr 26/LOOKK/2012			
Opracował:	inż. bud. Łukasz Mrusek			