


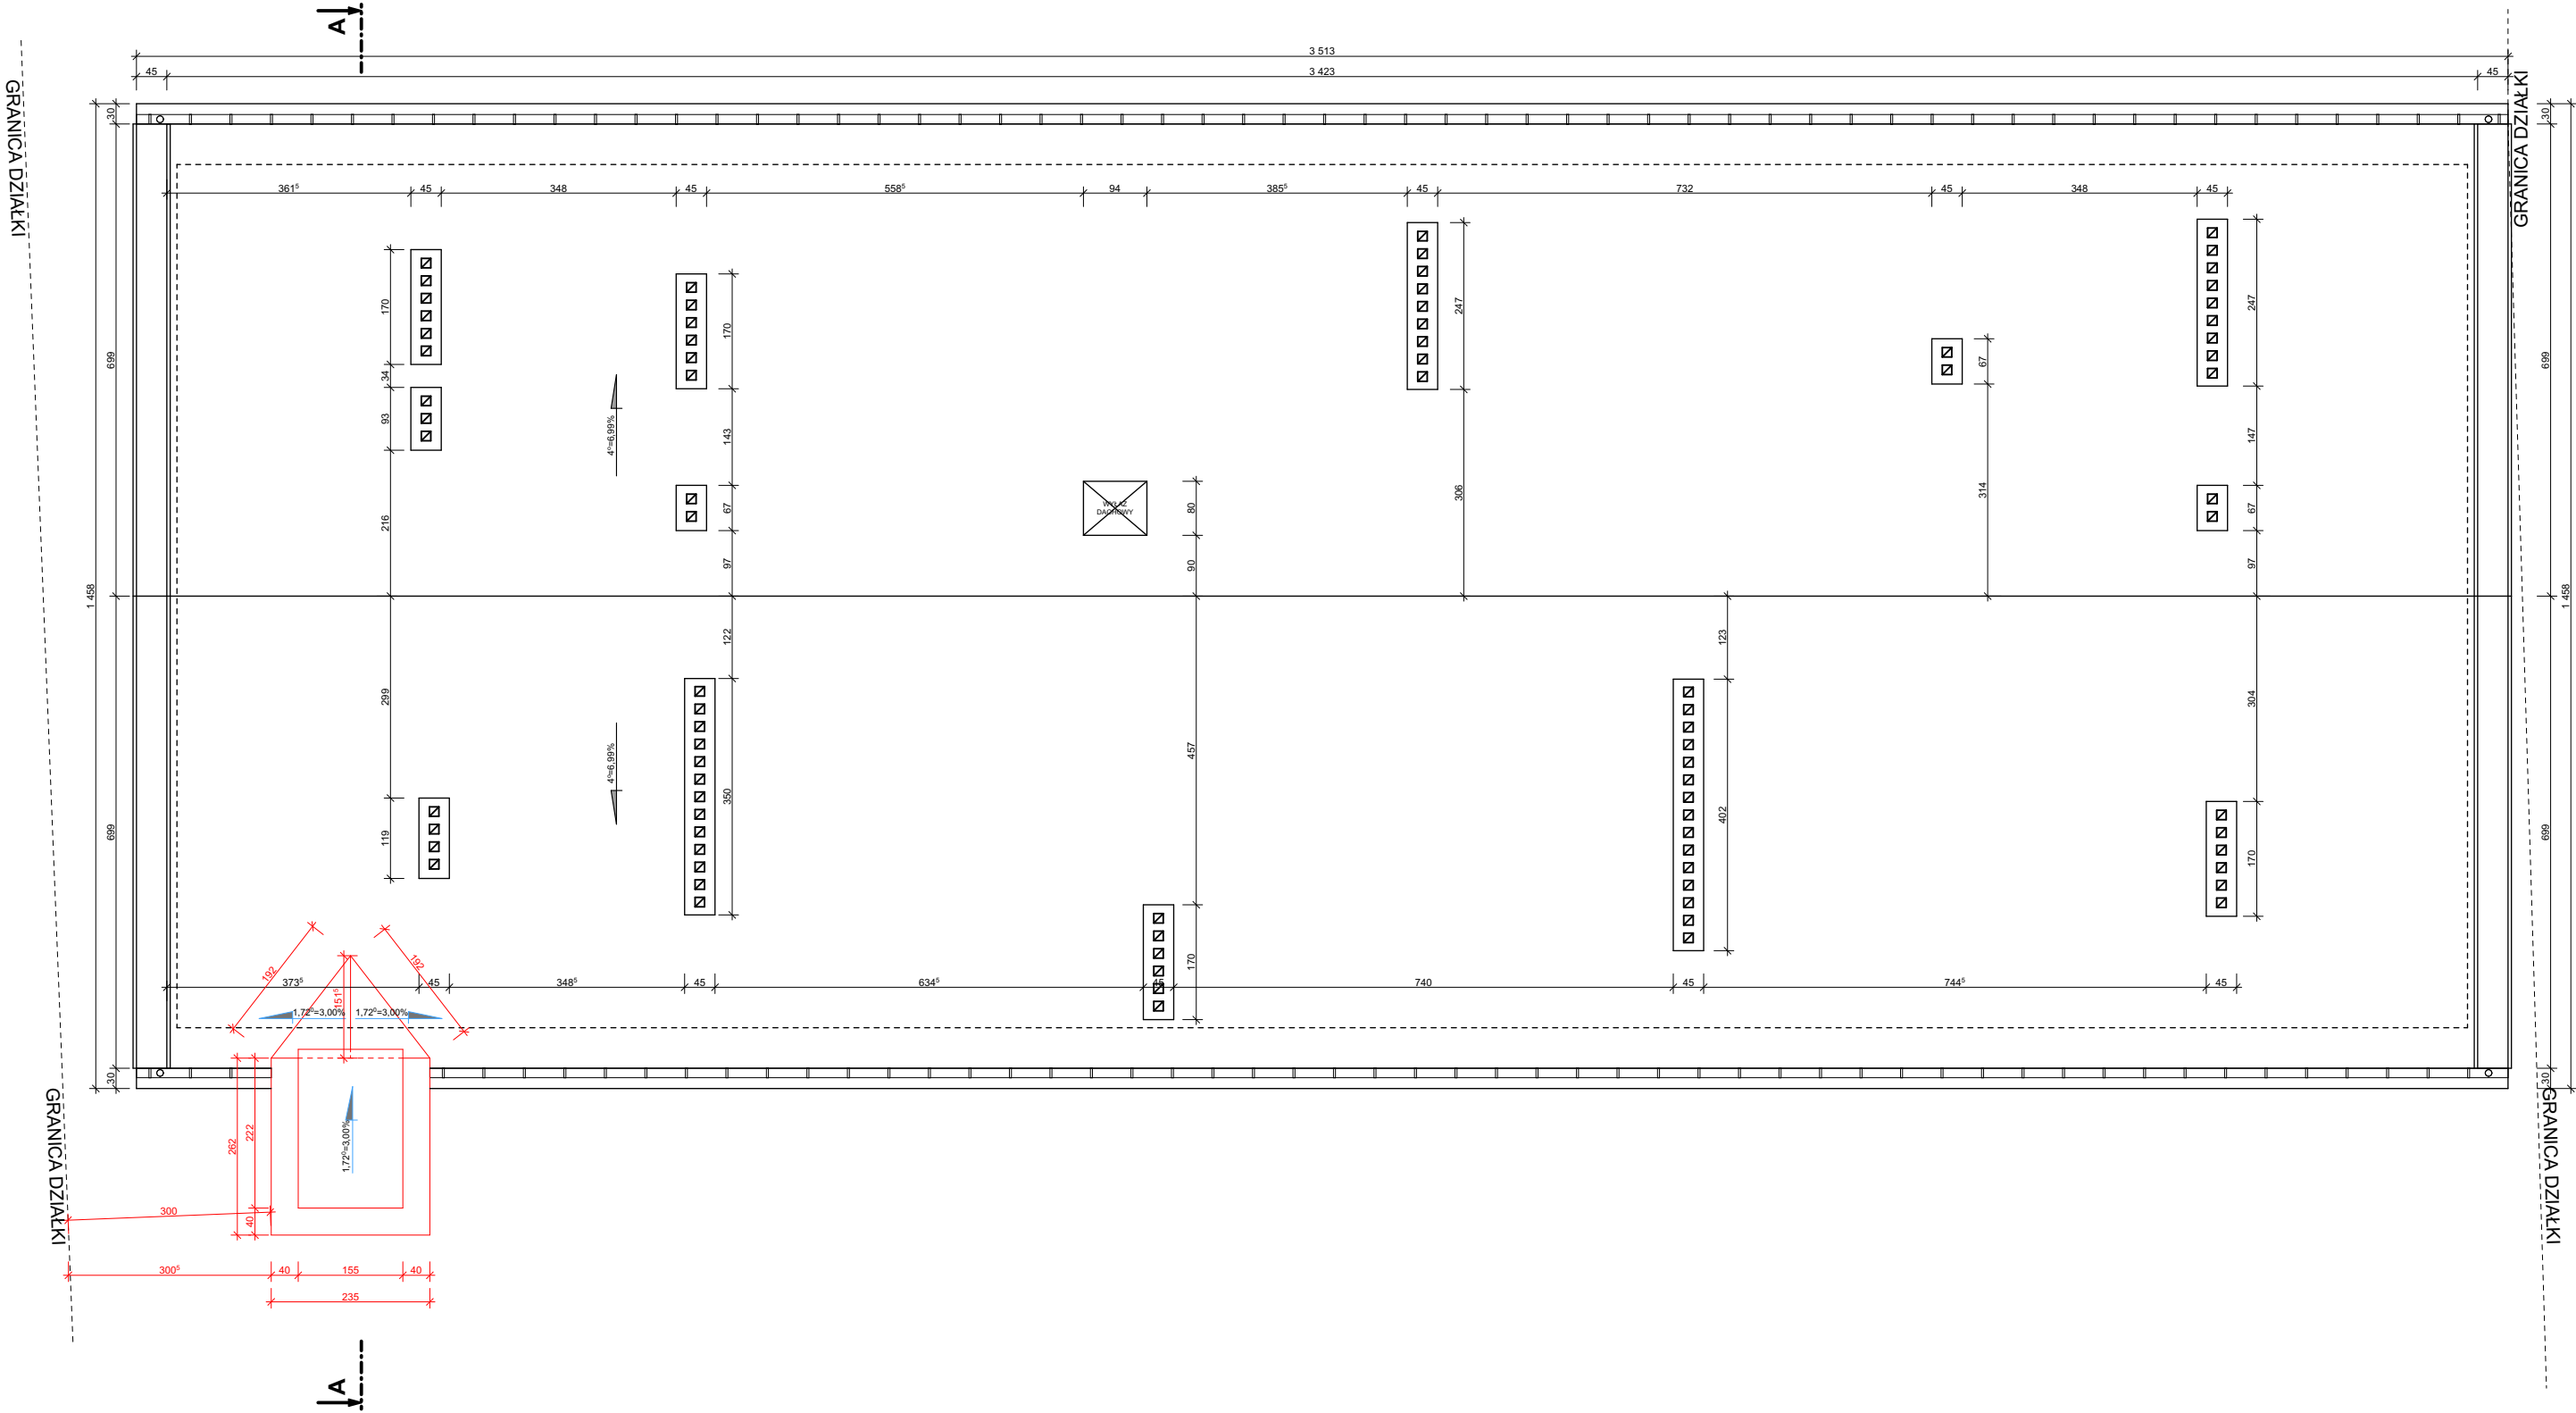

INBUD ZNB "INBUD" Piotr Woszczyk tel. 607375696 os. Wyszyńskiego 30a, 98-300 Wieluń			
Obiekt projekt.:	ROZBUDOWA I PRZEBUDOWA BUDYNKU O WINDE DLA OSÓB NIEPEŁNOSPRAWNYCH		Data: PAŹDZIERNIK 2025r.
Adres:	ul. Ślaska 23a, dz. nr geod. 289/1, obręb: 0008 Wieluń, m. Wieluń		Nr rys A-05
Przedmiot rys.:	RZUT DACHU		Skala 1:100
Projektant architektura:	mg inż. arch. Maria Magdalena Dziuba upr. nr 155/82/Op		
Projektant sprawdzający architektura:	mgr inż. arch. Anna Dziuba-Jaglińska upr. nr 26/LOOKK/2012		
Opracował:	inż. bud. Łukasz Mrusek		