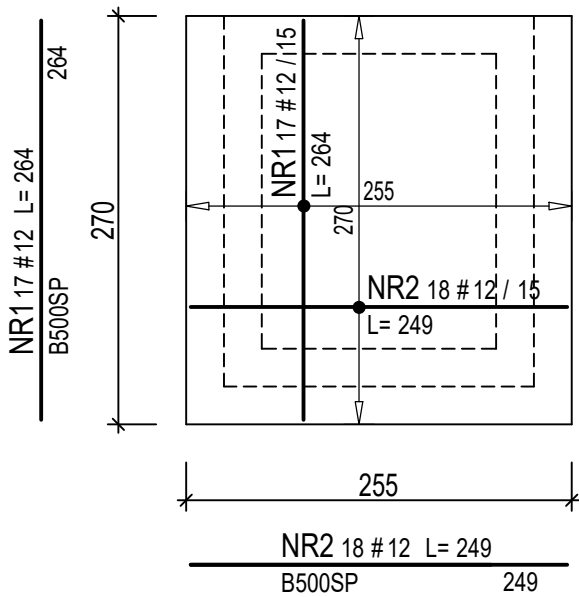
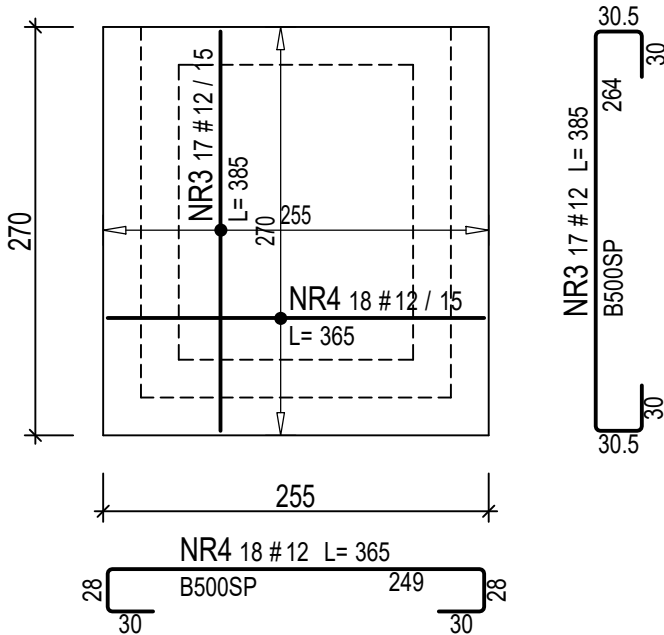


PŁYTA FUNDAMENTOWA PF-1

 
 
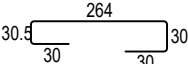
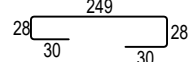
ZBROJENIE DOLNE



ZBROJENIE GÓRNE



ZESTAWIENIE STALI ZBROJENIOWEJ

NUMER PRĘTA	Ø PRĘTA	RODZAJ STALI	DŁUGOŚĆ [cm]	KSZTAŁT PRĘTA [cm]	LICZBA SZTUK		DŁUGOŚĆ [m]
					W 1 POZ	RAZEM	B500SP Ø12
Poz. DOLNE - wykonać x 1							
1	Ø12	B500SP	264		17	17	44.88
2	Ø12	B500SP	249		18	18	44.82
Poz. GÓRNE - wykonać x 1							
3	Ø12	B500SP	385		17	17	65.45
4	Ø12	B500SP	365		18	18	65.7
ŁĄCZNA DŁUGOŚĆ PRĘTÓW WG ŚREDNIC [m]							220.85
MASA JEDNOSTKOWA [kg/m]							0.888
MASA OGÓŁEM DLA POSZCZEGÓLNYCH ŚREDNIC [kg]							196.11
MASA RAZEM [kg]							196.11

Uwaga. Wszystkie pręty są wymiarowane w osiach.

- UWAGI:
- GRUBOŚĆ PŁYTY 40 cm
 - MIESZANKĘ BETONOWĄ ZAGĘSZCZAĆ MECHANICZNIE
 - POD PŁYTĘ WYKONAĆ PODKŁAD Z CHUDEGO BETONU gr. 10 cm

Beton	B25 (C20/25)
Stal	B500SP
Otulina	dolna 40 mm
	górna 30 mm

ZNB "INBUD" Piotr Woszczyk tel. 607375696 os. Wyszyńskiego 30a, 98-300 Wieluń			
Obiekt projekt.:	ROZBUDOWA I PRZEBUDOWA BUDYNKU O WINĘ DLA OSÓB NIEPEŁNOSPRAWNYCH	Data: PAŹDZIERNIK 2025r.	
Adres:	ul. Śląska 23a, dz. nr geod. 289/1, obręb: 0008 Wieluń, m. Wieluń	Nr rys K-05	
Przedmiot rys.:	PŁYTA FUNDAMENTOWA PF-1	Skala 1:50	
Projektant konstrukcja:	mgr inż. Krzysztof Naciskała upr.nr OPL/0349/PWOK/07		
Projektant sprawdzający konstrukcja:	mgr. inż. Jacek Rychlik upr. bud. 211/DOS/08		
Opracował:	inż. Daniel Polak		