


PŁYTA ŻELBETOWA PZ-1

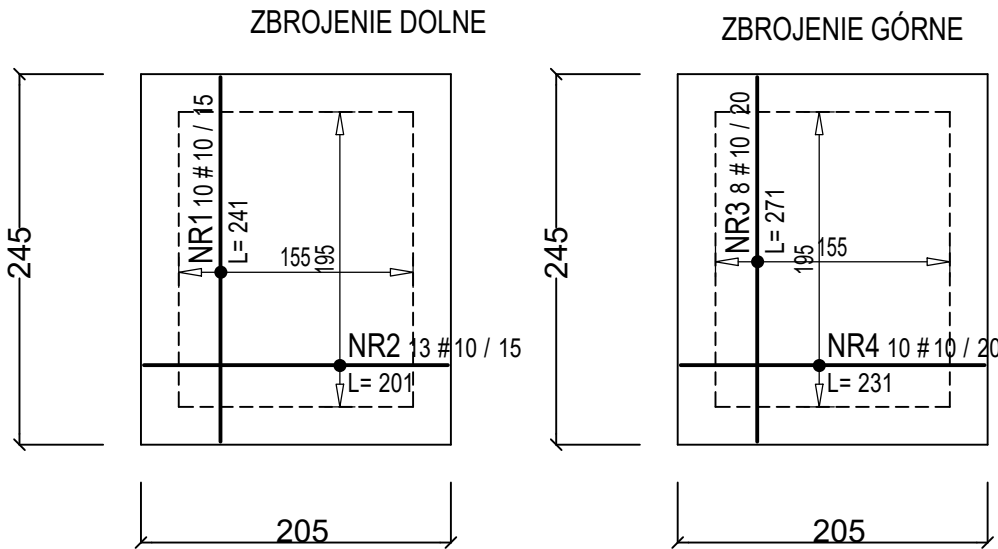

ZESTAWIENIE STALI ZBROJENIOWEJ

NUMER PRĘTA	Ø PRĘTA	RODZAJ STALI	DŁUGOŚĆ [cm]	KSZTAŁT PRĘTA [cm]	LICZBA SZTUK		DŁUGOŚĆ [m]
					W 1 POZ	RAZEM	B500SP Ø10
Poz. DOLNE - wykonać x 1							
1	Ø10	B500SP	241	241	10	10	24.1
2	Ø10	B500SP	201	201	13	13	26.13
Poz. GÓRNE - wykonać x 1							
3	Ø10	B500SP	271	241 1515	8	8	21.68
4	Ø10	B500SP	231	201 1515	10	10	23.1
ŁĄCZNA DŁUGOŚĆ PRĘTÓW WG ŚREDNIC [m]							95.01
MASA JEDNOSTKOWA [kg/m]							0.617
MASA OGÓŁEM DLA POSZCZEGÓLNYCH ŚREDNIC [kg]							58.62
MASA RAZEM [kg]							58.62

Uwaga. Wszystkie pręty są wymiarowane w osiach.

- UWAGI:
- GRUBOŚĆ PŁYTY 15 cm
 - MIESZANKĘ BETONOWĄ ZAGĘSZCZAĆ MECHANICZNIE
 - PRZED BETONOWANIEM NALEŻY WYKONAĆ PRZEPUSTY INSTALACYJNE

Beton	B25	(C20/25)
Stal	B500SP	
Otulina	25 mm	

INBUD ZNB "INBUD" Piotr Woszczyk tel. 607375696 os. Wyszyńskiego 30a, 98-300 Wieluń			
Obiekt projekt.:	ROZBUDOWA I PRZEBUDOWA BUDYNKU O WINDE DLA OSÓB NIEPEŁNOSPRAWNYCH		Data: PAŹDZIERNIK 2025r.
Adres:	ul. Śląska 23a, dz. nr geod. 289/1, obręb: 0008 Wieluń, m. Wieluń		Nr rys K-06
Przedmiot rys.:	PŁYTA ŻELBETOWA PZ-1		Skala 1:50
Projektant konstrukcja:	mgr inż. Krzysztof Naciskała upr.nr OPL/0349/PWOK/07		
Projektant sprawdzający konstrukcja:	mgr. inż. Jacek Rychlik upr. bud. 211/DOS/08		
Opracował:	inż. Daniel Polak		