



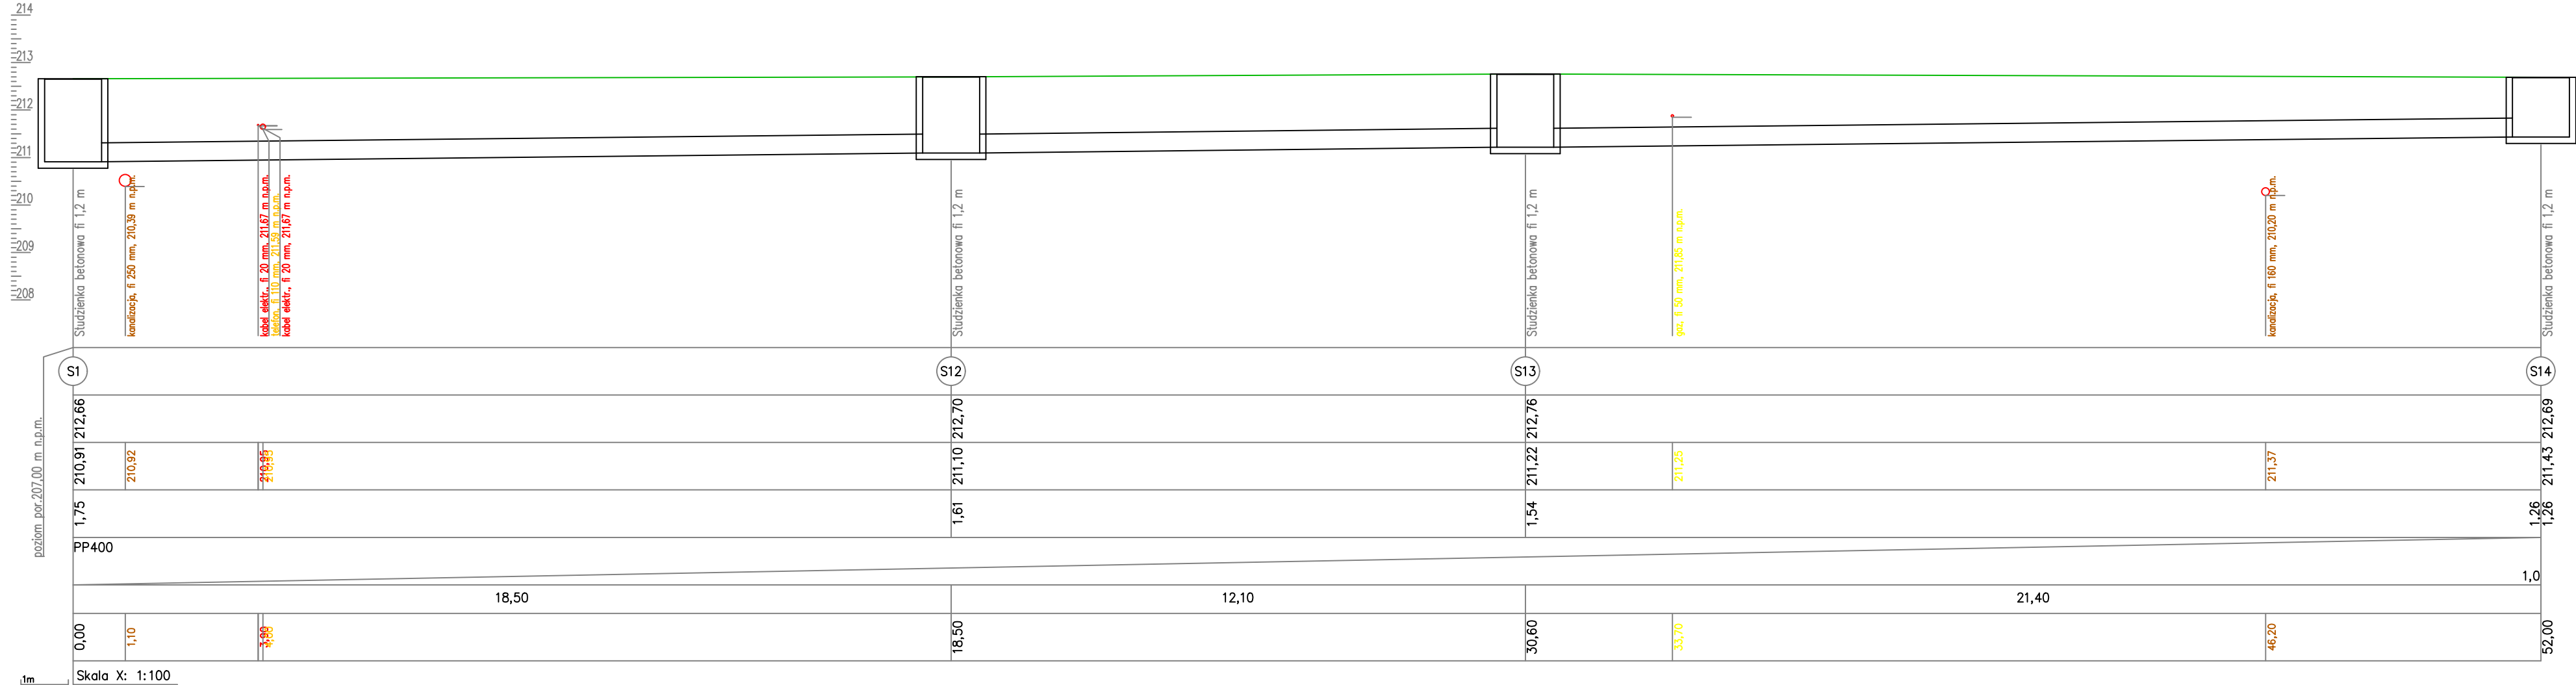

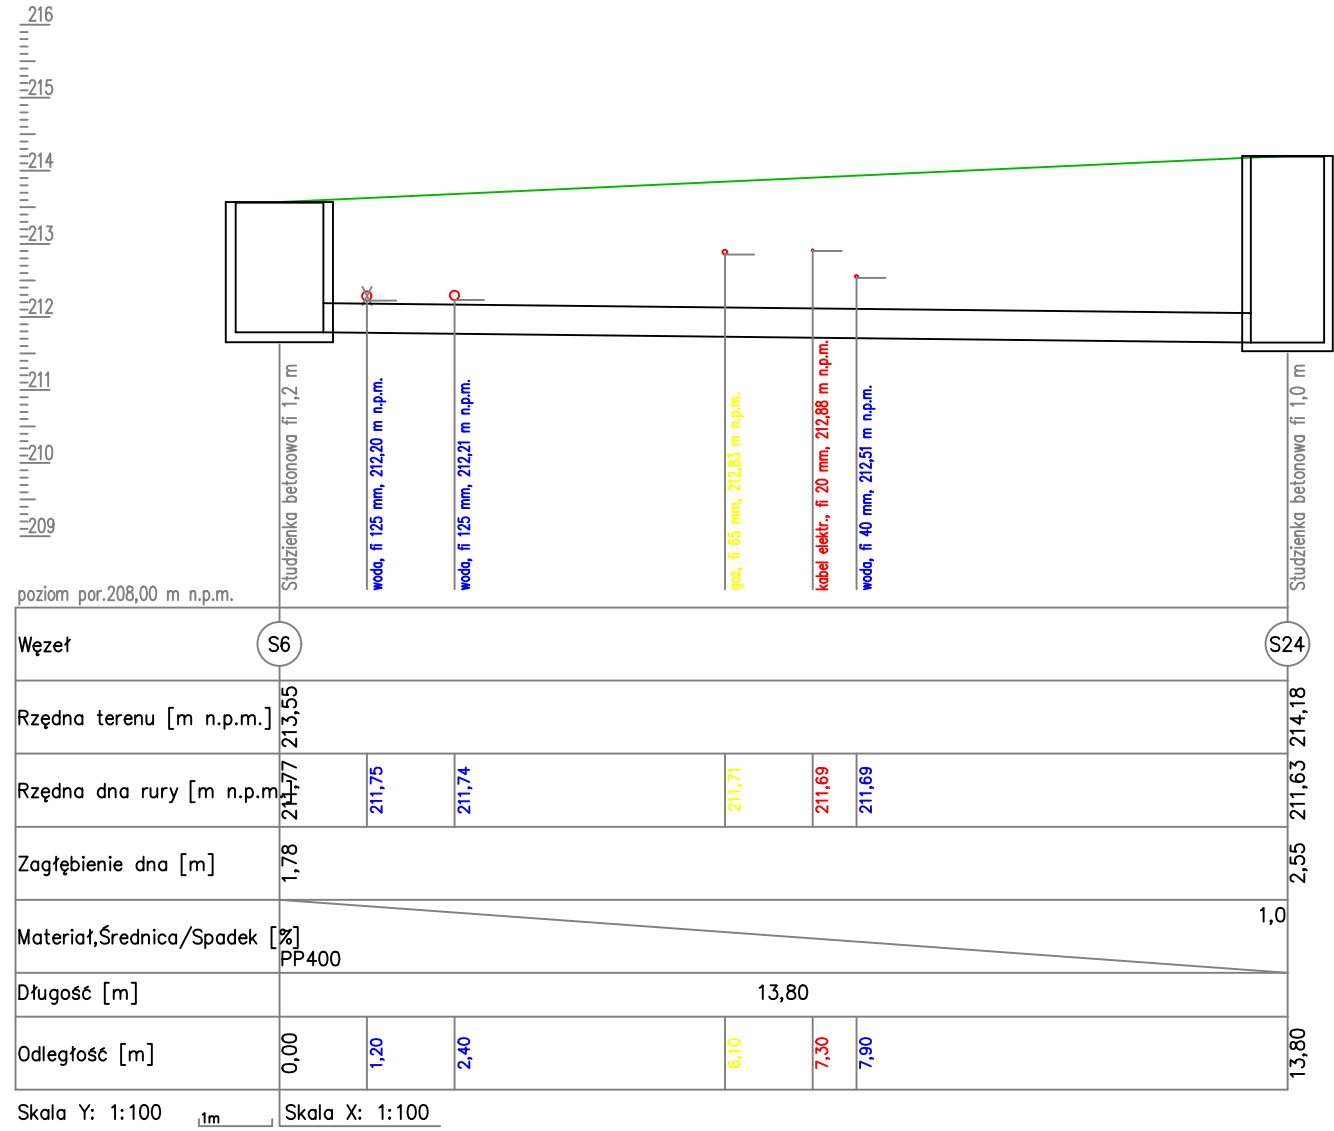

MAKO CONSULTING
ul. Peowiaków 9/27
22-400 Zamość
www.makoconsulting.com.pl

INWESTOR:	MIASTO ZAMOŚĆ, UL. RYNEK WIELKI 13, 22-400 ZAMOŚĆ			
ADRES OBIEKTU BUDOWLANEGO:	DG 110666L - UL. WYBICKIEGO, DG 110608L - UL. PONIATOWSKIEGO, DG 110457L - UL. BEMA DG 110473L - UL. DĄBROWSKIEGO GMINA MIASTO ZAMOŚĆ POWIAT MIASTO ZAMOŚĆ WOJEWÓDZTWO LUBELSKIE			
TYTUŁ OPRACOWANIA:	PRZEBUDOWA DROGI GMINNEJ NR 110666L (UL. WYBICKIEGO), DROGI GMINNEJ NR 110608L (UL. PONIATOWSKIEGO), DROGI GMINNEJ NR 110457L (UL. BEMA), DROGI GMINNEJ NR 110473L (UL. DĄBROWSKIEGO) W ZAMOŚCIU			
TREŚĆ OPRACOWANIA:	PROFIL PODŁUŻNY			
FUNKCJA:	SPECJALNOŚĆ:	IMIĘ I NAZWISKO:	UPRAWNIENIA:	PODPIS:
PROJEKTANT	INSTALACJA W ZAKRESIE WIELKIEJ INFRASTRUKTURY I URZĄDZENIA Ciepłota, Wentylacja, Klimatyzacja, Wentylacja, Klimatyzacja, Wentylacja, Klimatyzacja	MGR INŻ. KAROLINA NOWOTARSKA	LUB/0093/PWBS/16	
PROJEKTANT SPRAWDZAJĄCY	INSTALACJA W ZAKRESIE WIELKIEJ INFRASTRUKTURY I URZĄDZENIA Ciepłota, Wentylacja, Klimatyzacja, Wentylacja, Klimatyzacja, Wentylacja, Klimatyzacja	MGR INŻ. KAMIL KLUCZEK	LUB/0062/PWBS/18	
		DATA 14.05.2026	SKALA 1:100/100	NR RYS. 4.2