

- 1


REMONT NAWIERZCHNI BOISKA DO KOSZYKÓWKI + WYMIANA KOSZY
- 2

REMONT NAWIERZCHNI BIEŻNI
- 3

MONTAŻ TRYBUN Z WYKONANIEM UTWARDZEŃ Z KOSTKI BETONOWEJ
- 4

REMONT ZESKOCZNI DO SKOKU W DAL + MONTAŻ NOWYCH BELEK ODBICIOWYCH
- 5

WYMIANA UTWARDZENIA - KOSTKI BETONOWEJ

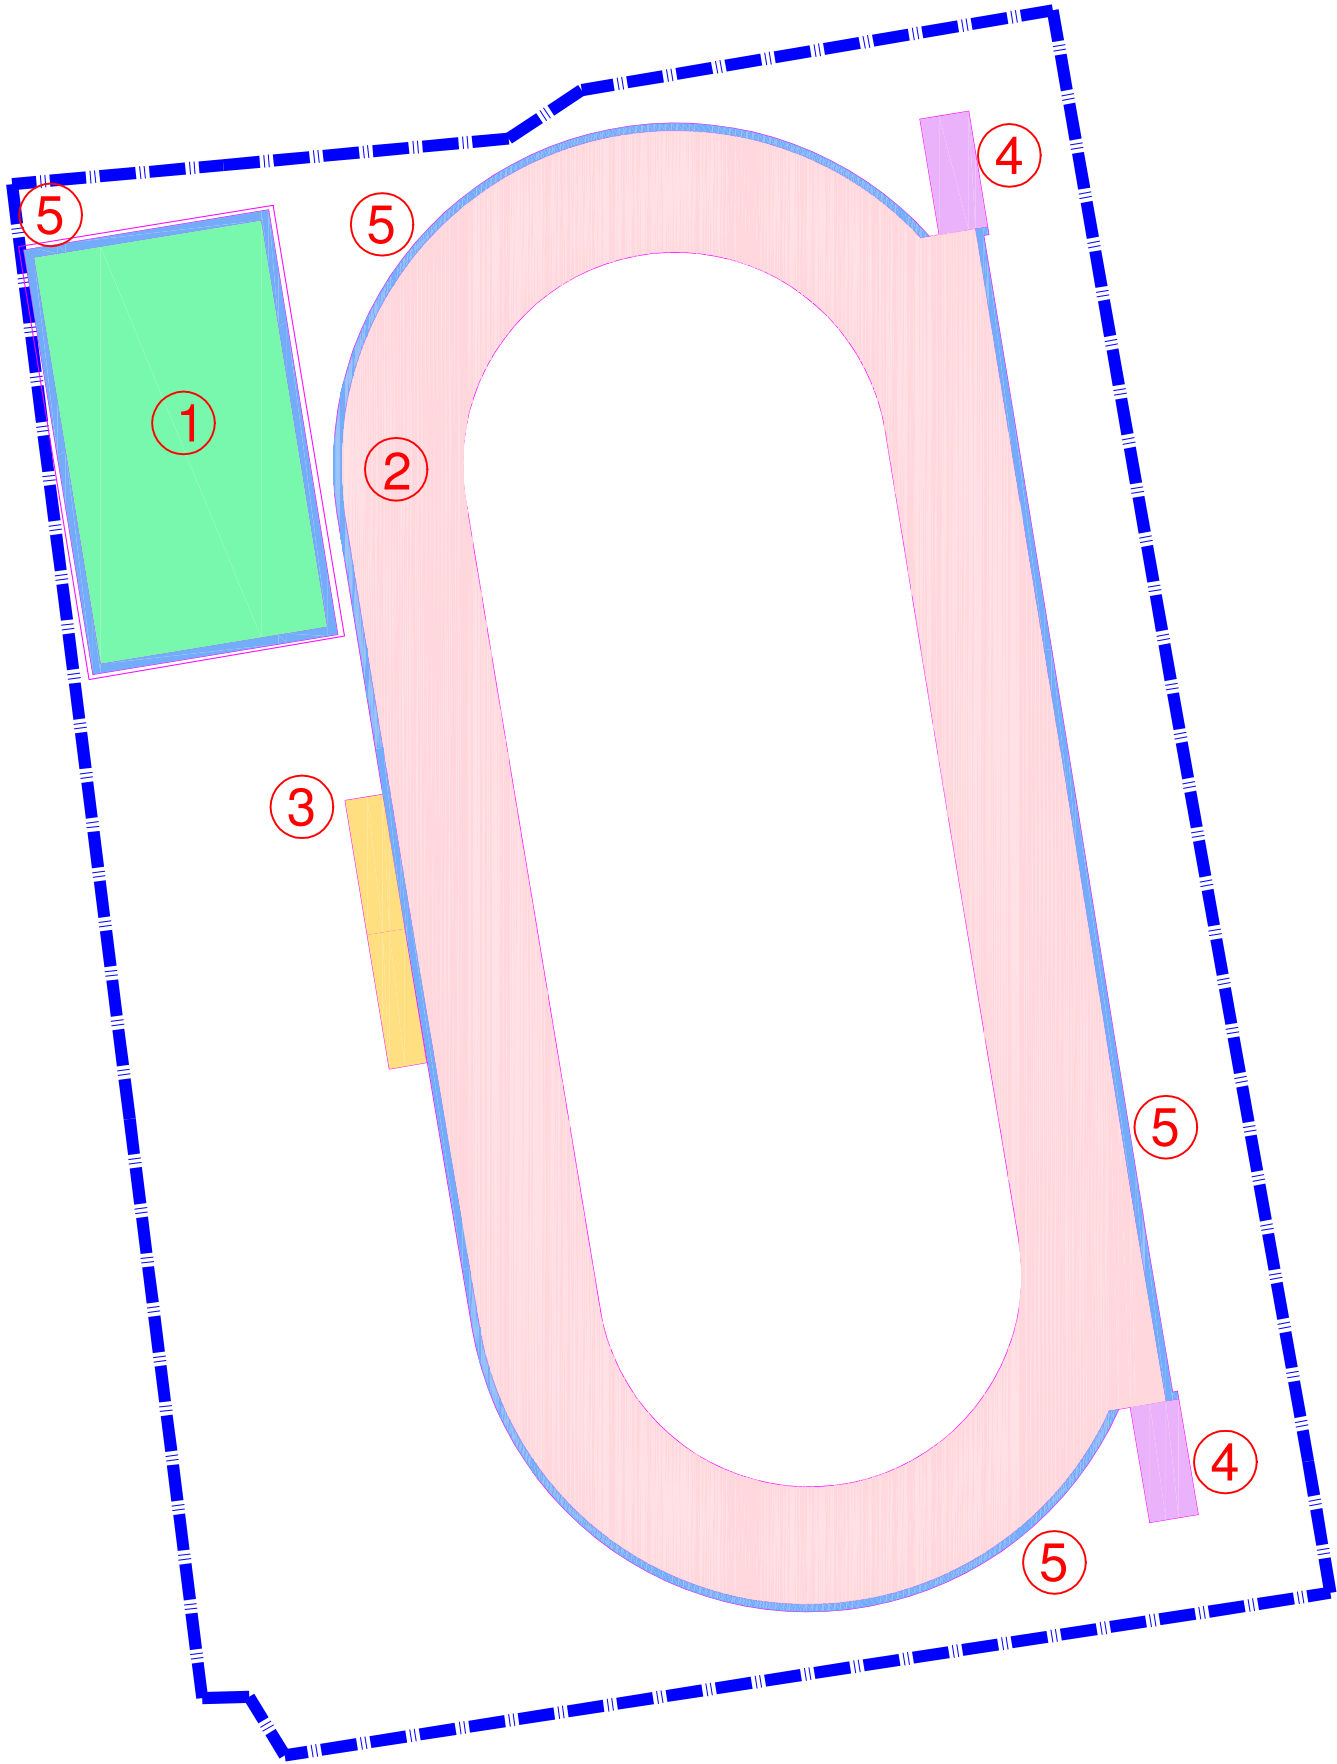

PROJEKT BUDOWLANY			
POZIOM PODŁOŻE / FLOOR LEVEL			
PPP = ± 0,00 = 125,00 m. n. p. m.			
OIB Magdalena Gierłowska ul. Adama Mickiewicza 1b 07-100 WĘGRÓW			
TEL. WÓJEW. 512-123-123 - KONTAKT WŁAŚCICIELA - MAG. GIERŁOWSKA			
INWESTOR / CLIENT: Szkoła Podstawowa nr 2 im. Jana Pawła II w Węgrowie ul. Tadeusza Kościuszki 16 07-100 Węgrów			
NADZ. INWESTYCJA / JOB NAME: MODERNIZACJA KOMPLEKSU SPORTOWEGO PRZY SZKOLE PODSTAWOWEJ nr 2 im. Jana Pawła II w Węgrowie (REMONT NAWIERZCHNI ORAZ WYPOSAŻENIA BOISKA)			
ADRES INWESTYCJA / ADDRESS: dz. nr ew. 3689/5, 3690/5, 3691/4, 5944/2, 5945/2, 5946/4, 5947/4 ul. T. Kościuszki 16 07-100 Węgrów			
BRANŻA / BRANCH: ARCHITEKTONICZNA		FACH PROJEKTOWANIA / DESIGNING PHASE: P.B.	
TYTUŁ PRACY / DRAWING NAME: PROJEKT ZAGOSPODAROWANIA TERENU - wyniesienie			
PROJEKTOWAŁ / DESIGNED BY: tech. bud. Rajmund Pisarski	NR UPRAWNIENI / LICENSE No: GT.4224/8/8/81	PODPISAŁ / SIGNED:	
PROJEKTOWAŁ / DESIGNED BY:	NR UPRAWNIENI / LICENSE No:	PODPISAŁ / SIGNED:	
OPRACOWAŁ / PREPARED BY: mgr inż. arch. Magdalena Gierłowska		PODPISAŁ / SIGNED:	
DATA OPRACOWANIA / DATE: lipiec 2026 r.	SKALA / SCALE: 1: 500	FORMAT / A3	NR RYS./DOK. ROL: PB 1