


Obiekt: ul. Kukułeczki, Kormoranów, Pelikana - wg. zakresu

MAPA DO CELÓW PROJEKTOWYCH
SKALA 1:500

Opracował: Piotr Krysiak upr. nr 20022 zakres 1 i 2

Identyfikator zgłoszenia prac geodezyjnych	MODGIK.354.274.2025
Organ służby geodezyjnej, który otrzymał zgłoszenie	Prezydent Miasta Szczecin
Wykonawca prac geodezyjnych	GeoNET, Piotr Krysiak
Nr oraz data sporządzenia dokumentu zawierającego wynik pozytywnej weryfikacji	Protokół weryfikacji NR 1 z dnia 12.02.2025 r.
Imię i nazwisko oraz nr uprawnień zawodowych kierownika prac	Piotr Krysiak upr. nr 20022 z zakresu 1 i 2

—⊕— - latarnia parkowa wraz z linią kablową zasilająca

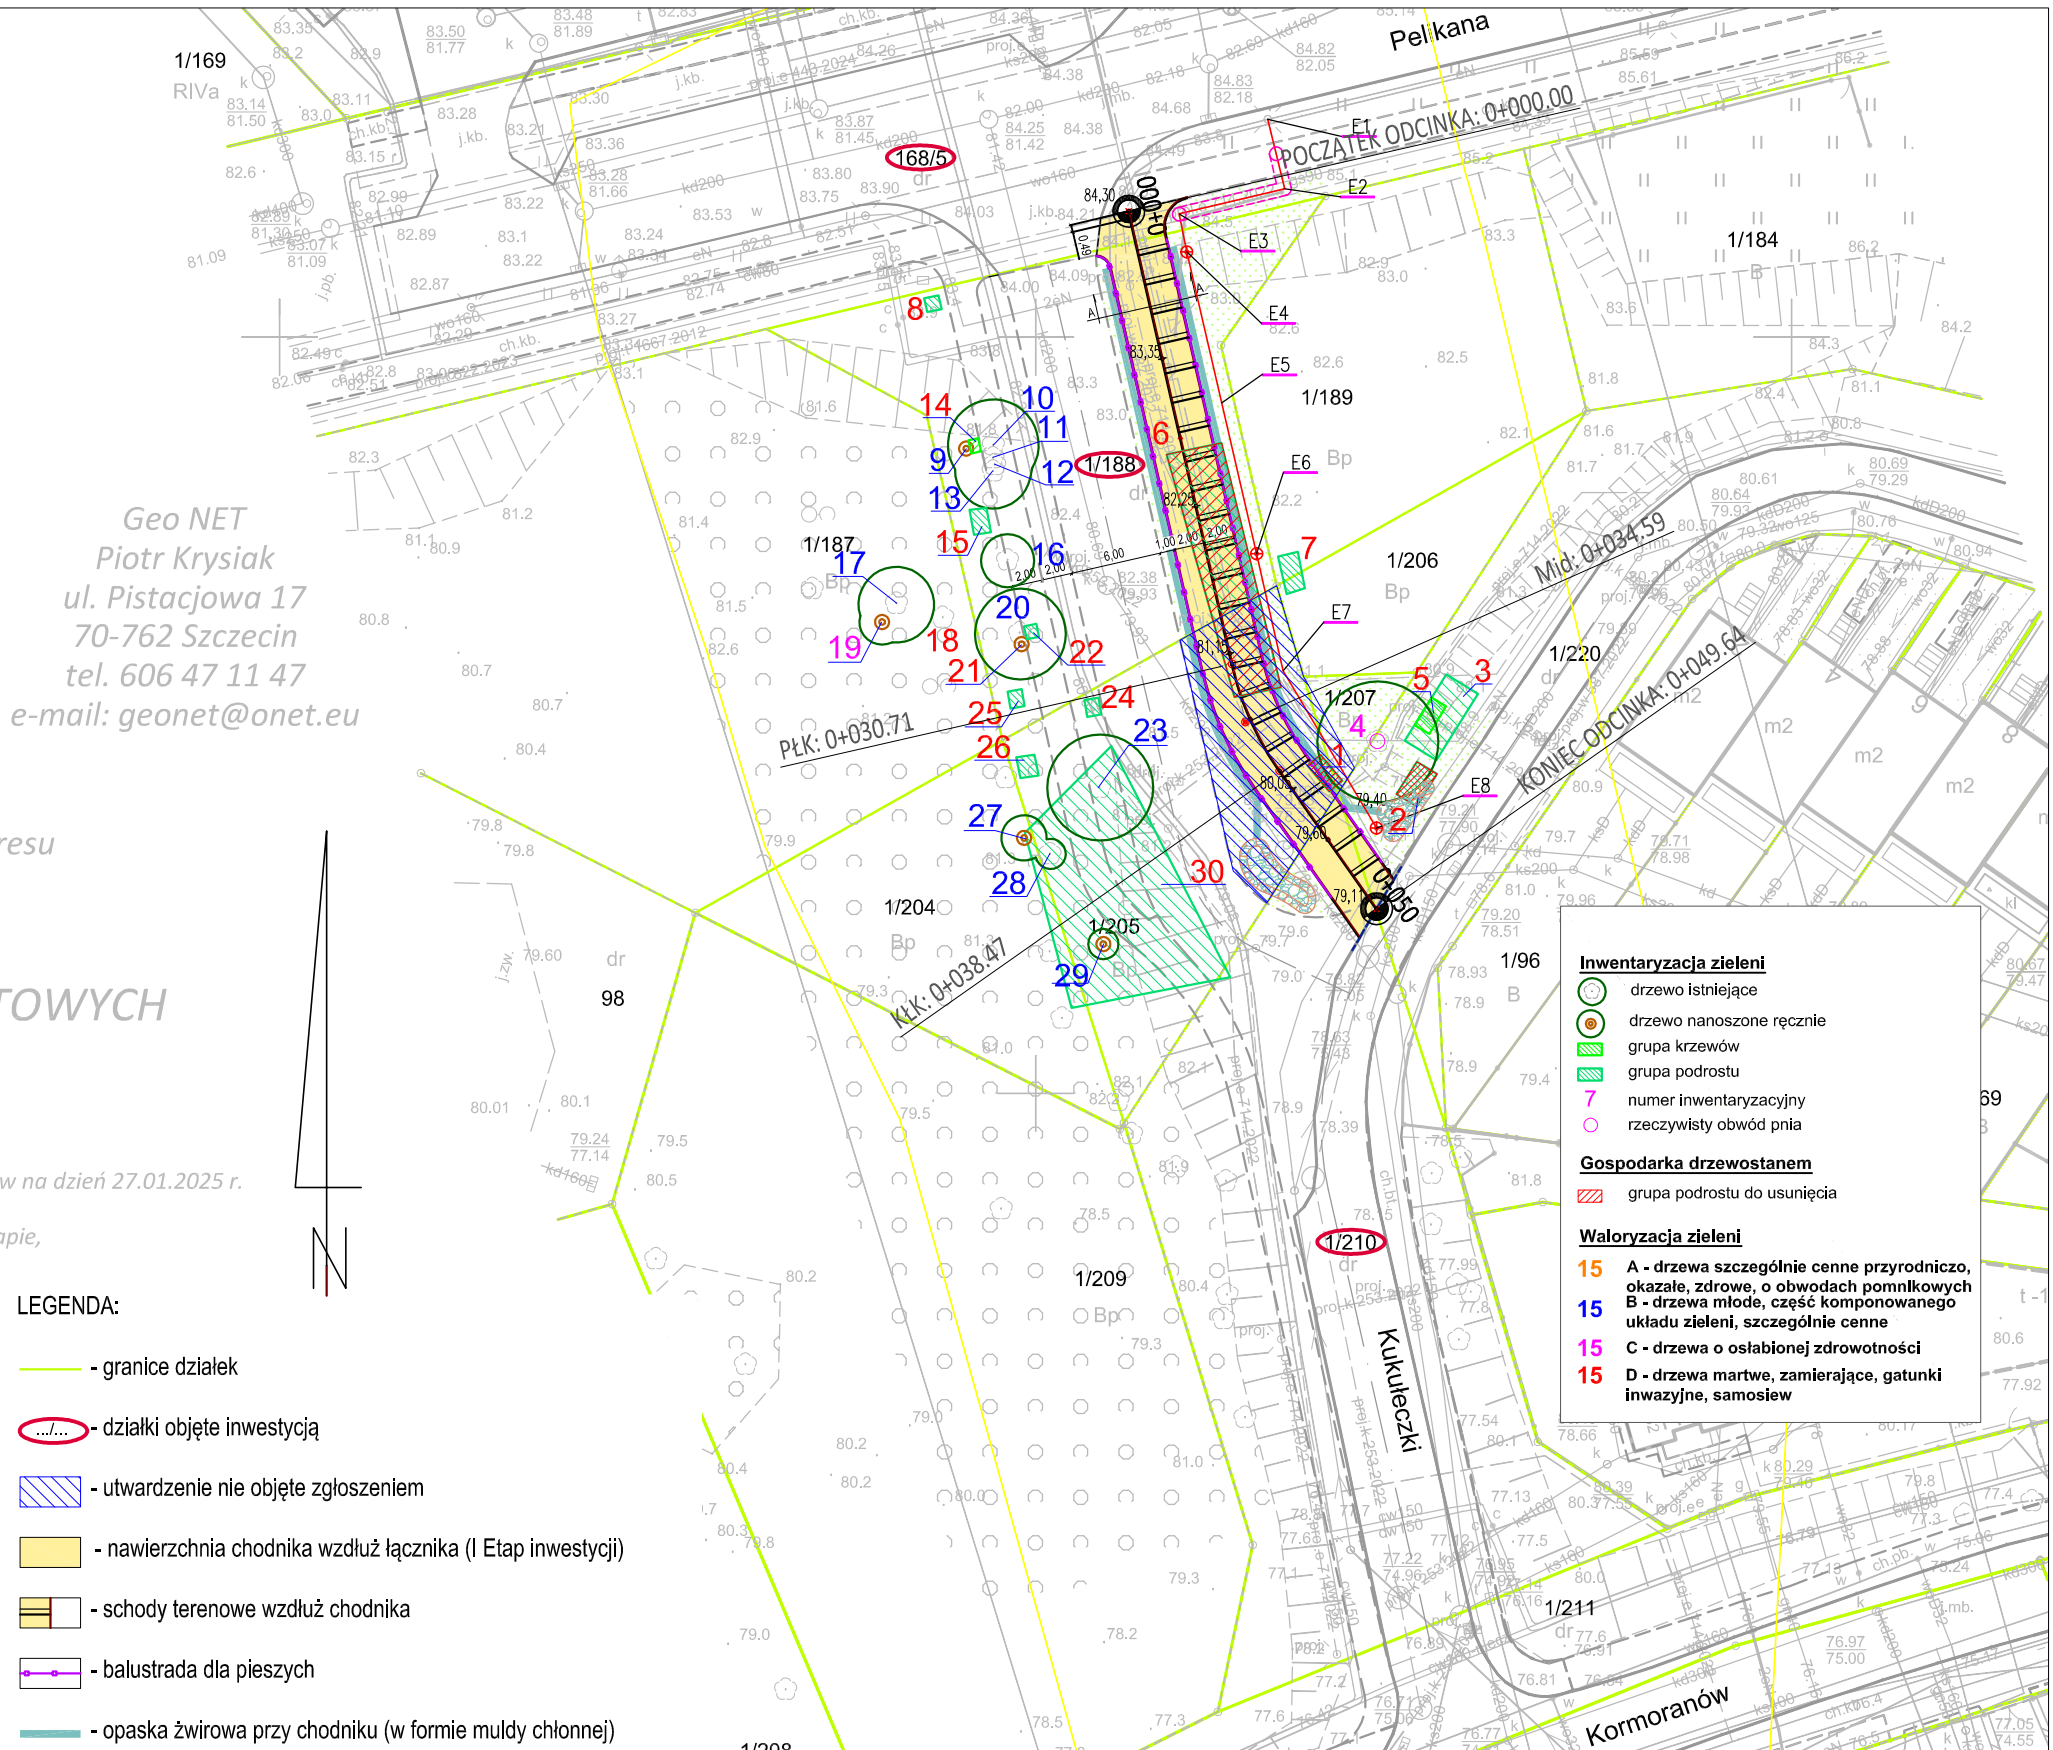

Zarząd Dróg i Transportu Miejskiego
ul. Klonowica 5
71-241 Szczecin

TYTUŁ OPRAWOWANIA:	Przebudowa drogi w granicach pasa drogowego - budowa łącznika ulic: Pelikana - Kukuleczki - etap I budowa chodnika.
--------------------	--

BRANŻA DROGOWA:		NUMER UPRAWNIENIA:	PODPIS:	RYSUNEK:		
PROJEKTOWAŁ: mgr inż. Tomasz Libera		ZAP/0199/POOD/09		Plan zagospodarowania terenu		
				SKALA:	1:500	NUMER RYSUNKU: 1
			STADIUM:	PBW	DATA:	